STAZIONE OFF-SHORE 66/220 kV - PLANIMETRIA E SEZIONE ELETTROMECCANICA

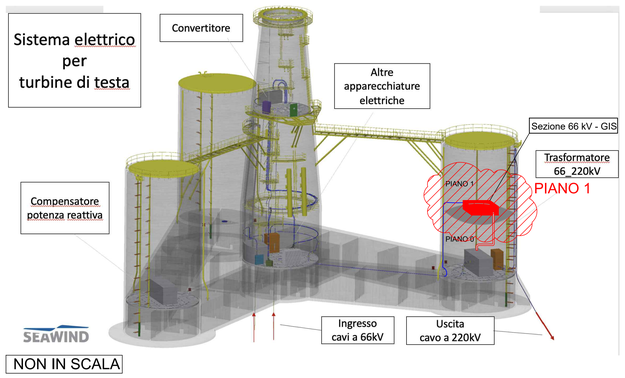

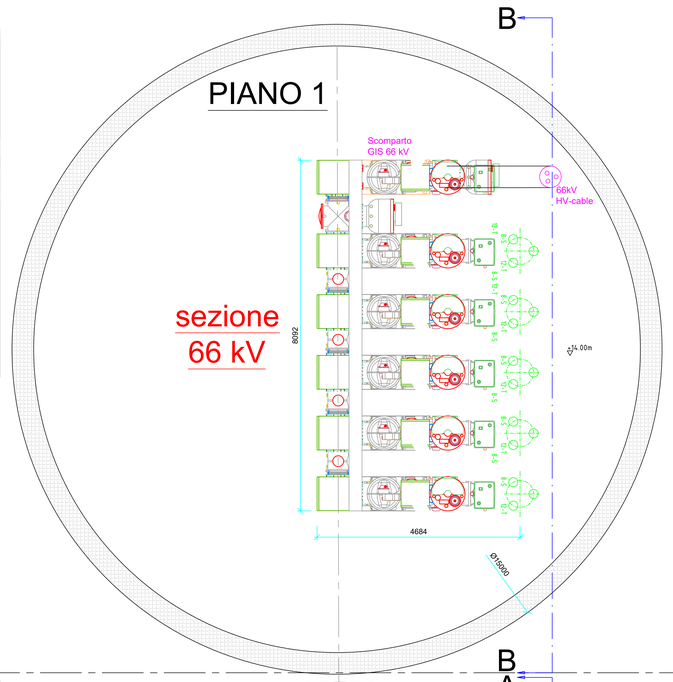

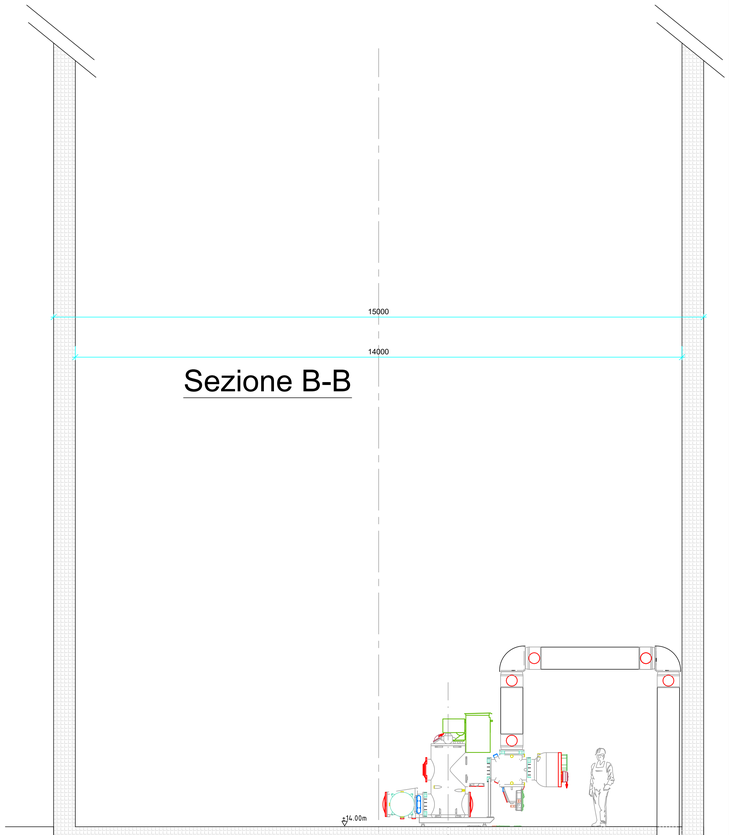

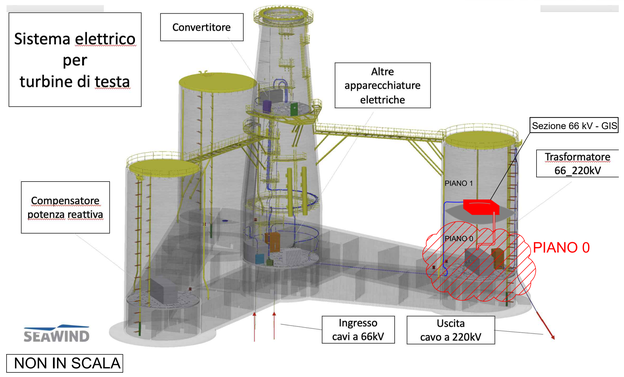

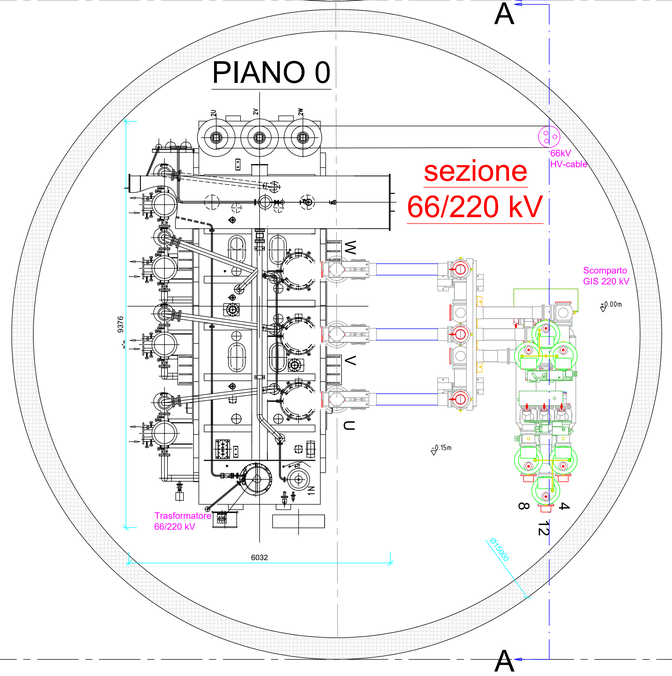

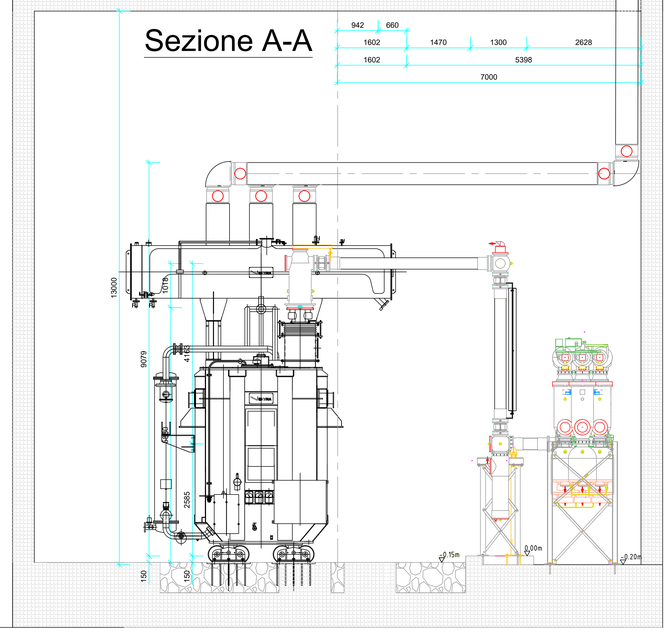

SCALA 1:50

Unione Europea

Repubblica Italiana

Regione Autonoma della Sardegna

Titolo del progetto:

Progetto di una centrale eolica offshore (potenza 292,8 MW) sito nel Sud Sardegna, in acque profonde e denominato "Del Toro 2"

PROGETTO PRELIMINARE

Livello di progettazione: Progettazione preliminare

Gruppo progettazione:

SEAWIND ITALIA S.R.L.
Portoscuso (SU) Z.I., Portovesme SNC CAP 09010
Fully Owned by
Seawind Ocean Technology Holding B.V.
Kabeleeg 22 1014 BB Amsterdam The Netherlands

Dott. Ing. Sesto Avolio

Dott. Ing. Eugenio di Biagiopaolo

ELETTRONI 2000 S.r.l.
Dott. Ing. Roberto Aresi

CEO Studio tecnico Progeserve
Ing. Vincenzo Vergelli

Dott. Ing. Vincenzo Vergelli
Iscritto all'albo degli Ingegneri della Provincia di Cagliari al n. 4108
Iscritto nell'elenco degli Ingegneri Esperti in Acustica
Registro n. 3
Certificato n. 4108 2021 IS0 CG 00 CERT-00-00

Redazione Studio Preliminare Ambientale:
Coordinamento:

INGL. ANDREA RITOSSA S.R.L.
ISO 14001:2015 ISO 9001:2015
CEO Ing. Andrea Ritossa S.r.l.
Dott. Ing. Andrea Ritossa

ORDINE INGEGNERI PROVINCIA CAGLIARI
N. 4108
Dott. Ing. ANDREA RITOSSA

Dott. Ing. Enrico Arangino

Consulenza specialistica:

ELIKA — Esperta ambientale e acquacultura
(Dott. ssa Martina Bocci)

SarLand Srl — Ingegneria e architettura — Esperto in geologia marina
(Dott. Geol. Antonello Gellino)

Dott. Maurizio Medda — Esperto ambientale

Dott. Pier Augusto Pancaldi — Esperto in biologia marina

Dott. ssa Renata Arcaini — Esperta in archeologia

Codice Elaborato: 31

Tipologia elaborato: PP -P.Eol.Imp. Ele

Titolo elaborato: Planimetria e sezione elettromeccanica stazione off-shore

Scala: 1:50 Formato : A0

Committente:

SEAWIND ITALIA S.R.L.
Portoscuso (SU) Z.I., Portovesme SNC CAP 09010
Fully Owned by
Seawind Ocean Technology Holding B.V.
Kabeleeg 22 1014 BB Amsterdam The Netherlands

Amministratore e Direttore del progetto: Dott. Ing. Fabio Fadanelli
Vice Direttore tecnico: Dott. Ing. Sesto Avolio

RIF. ELABORATO:

REVISIONE	DATA	REDATTO	VERIFICATO	APPROVATO	OGGETTO
00	Maggio 2022	V.V.	Ing. Vincenzo Vergelli S.r.l.	Seagreen Srl S.r.l.	Prima emissione - CONSEGNA
01					
02					

Il presente progetto, o parte di esso, non può essere riprodotto in alcuna forma, in alcun modo e per nessuno scopo, senza autorizzazione della Seawind Italia S.r.l. Ogni infrazione sarà perseguita a termini di legge.