
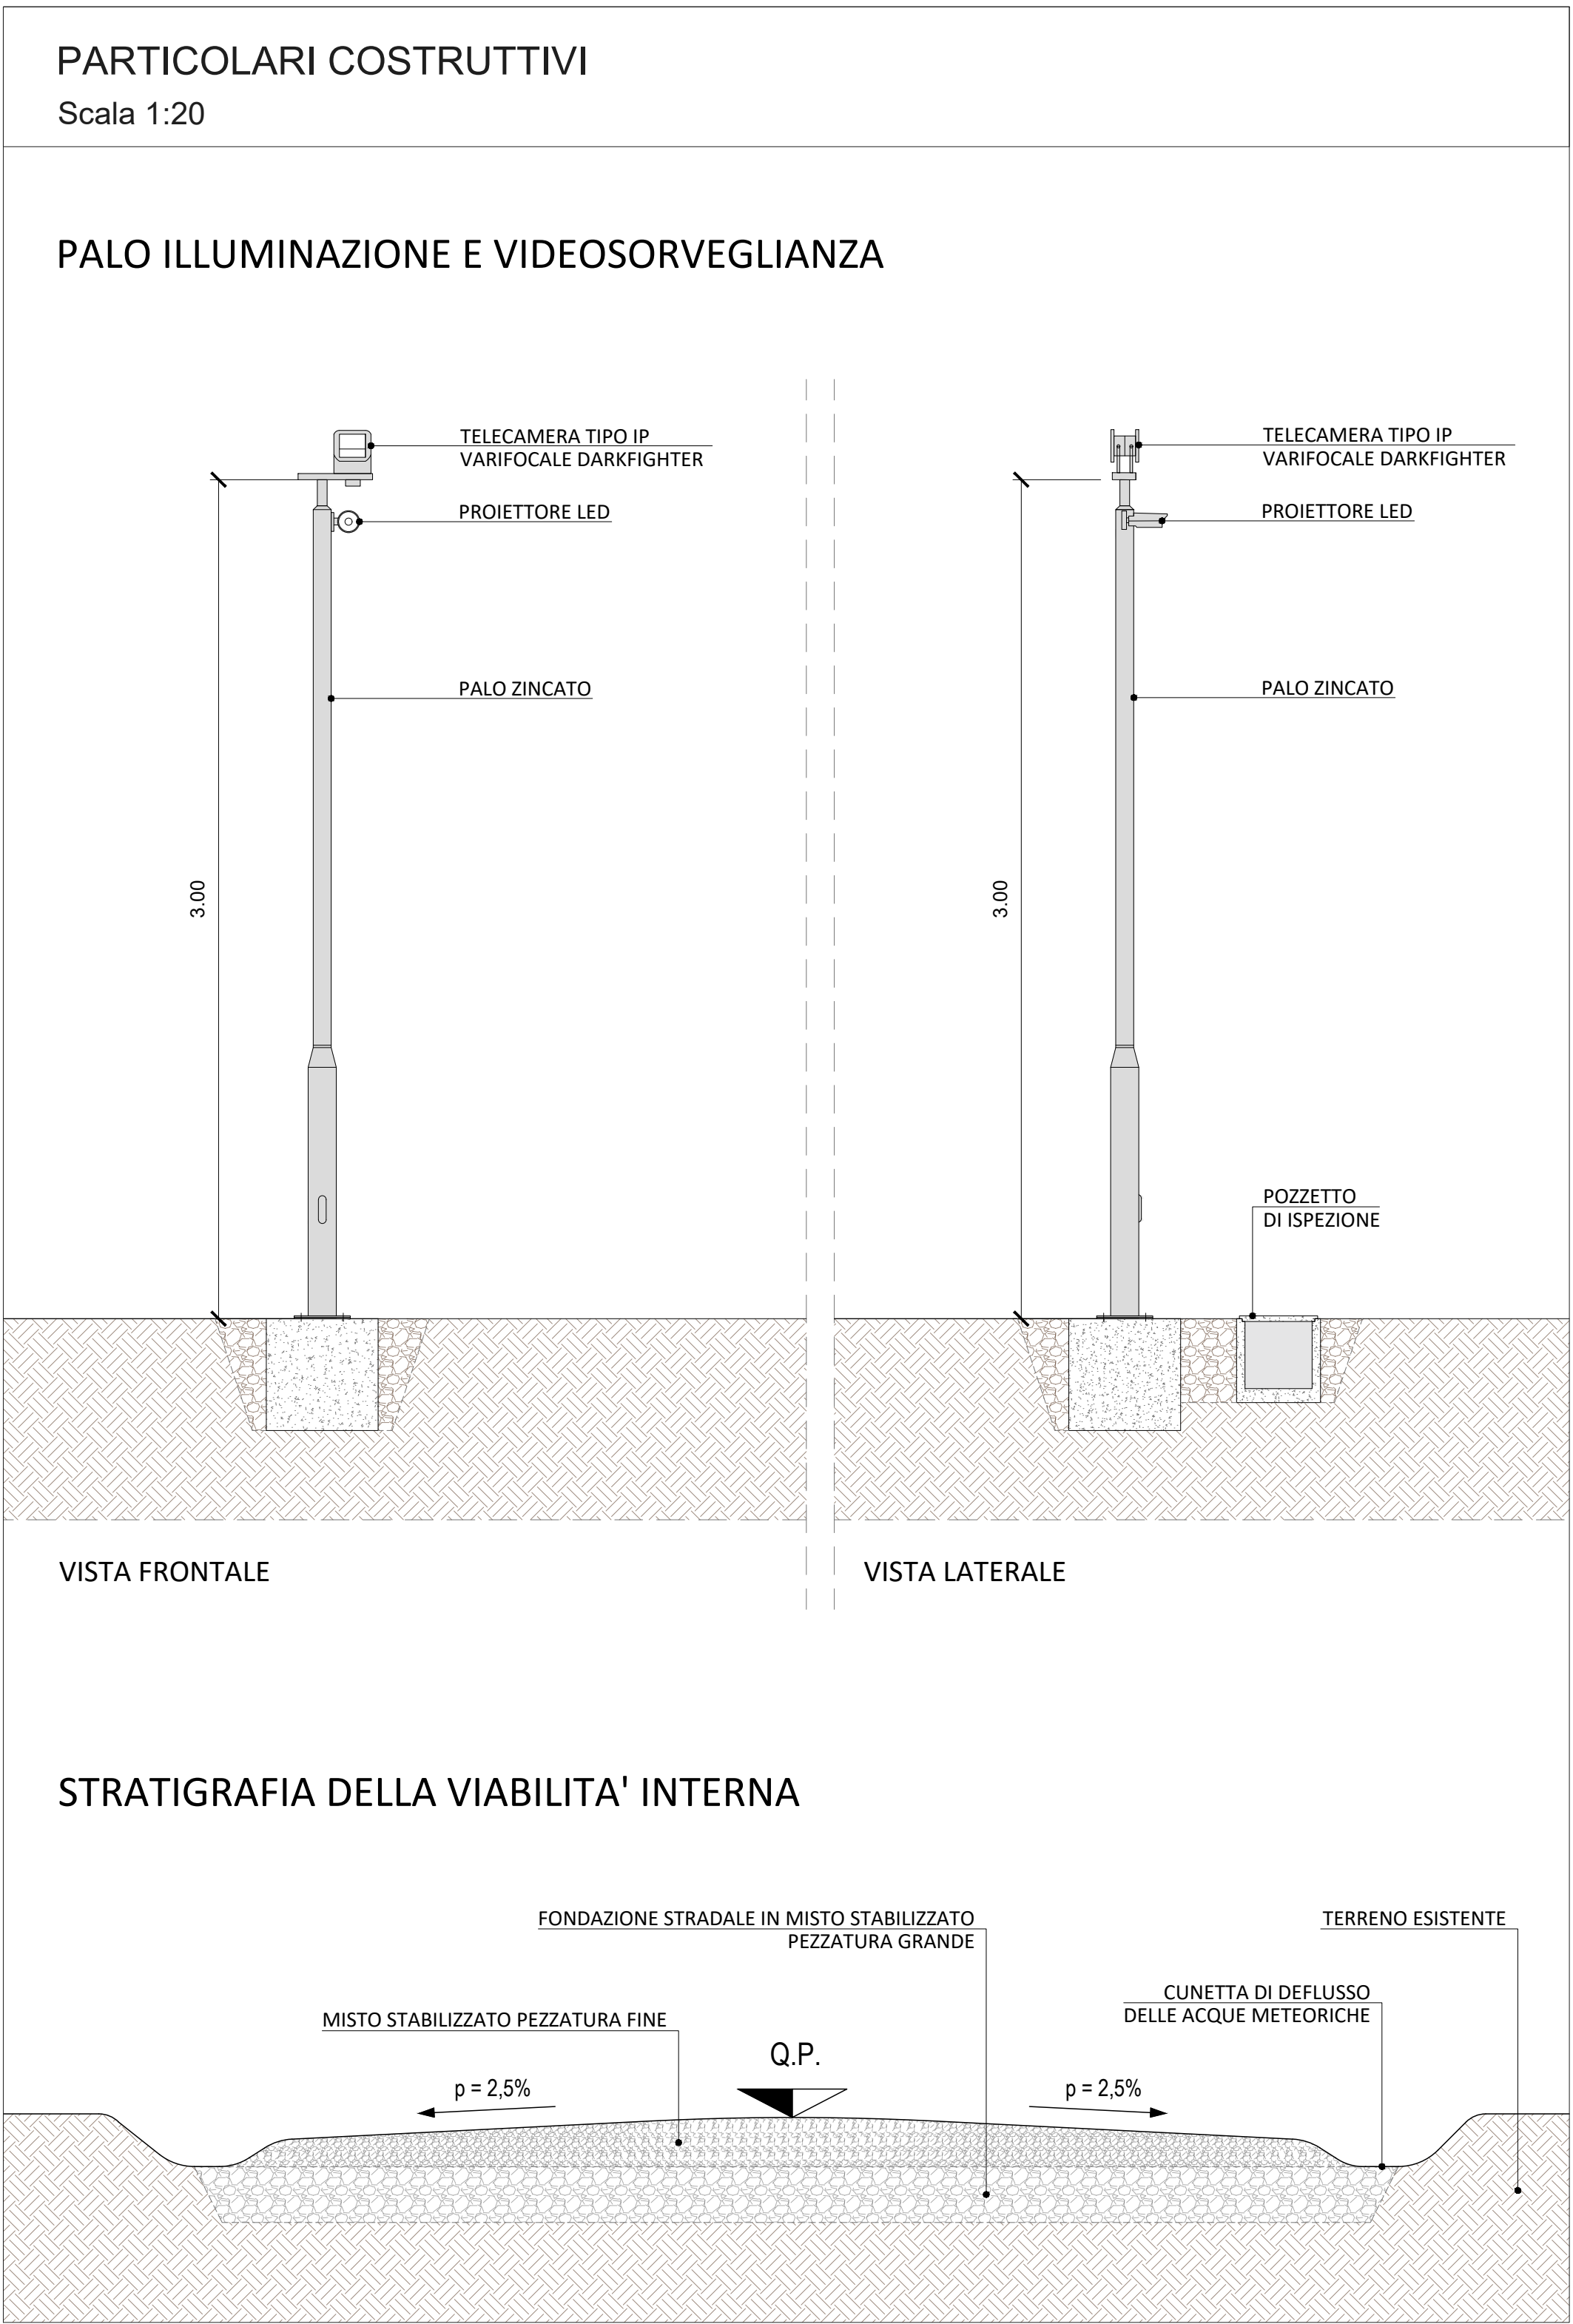
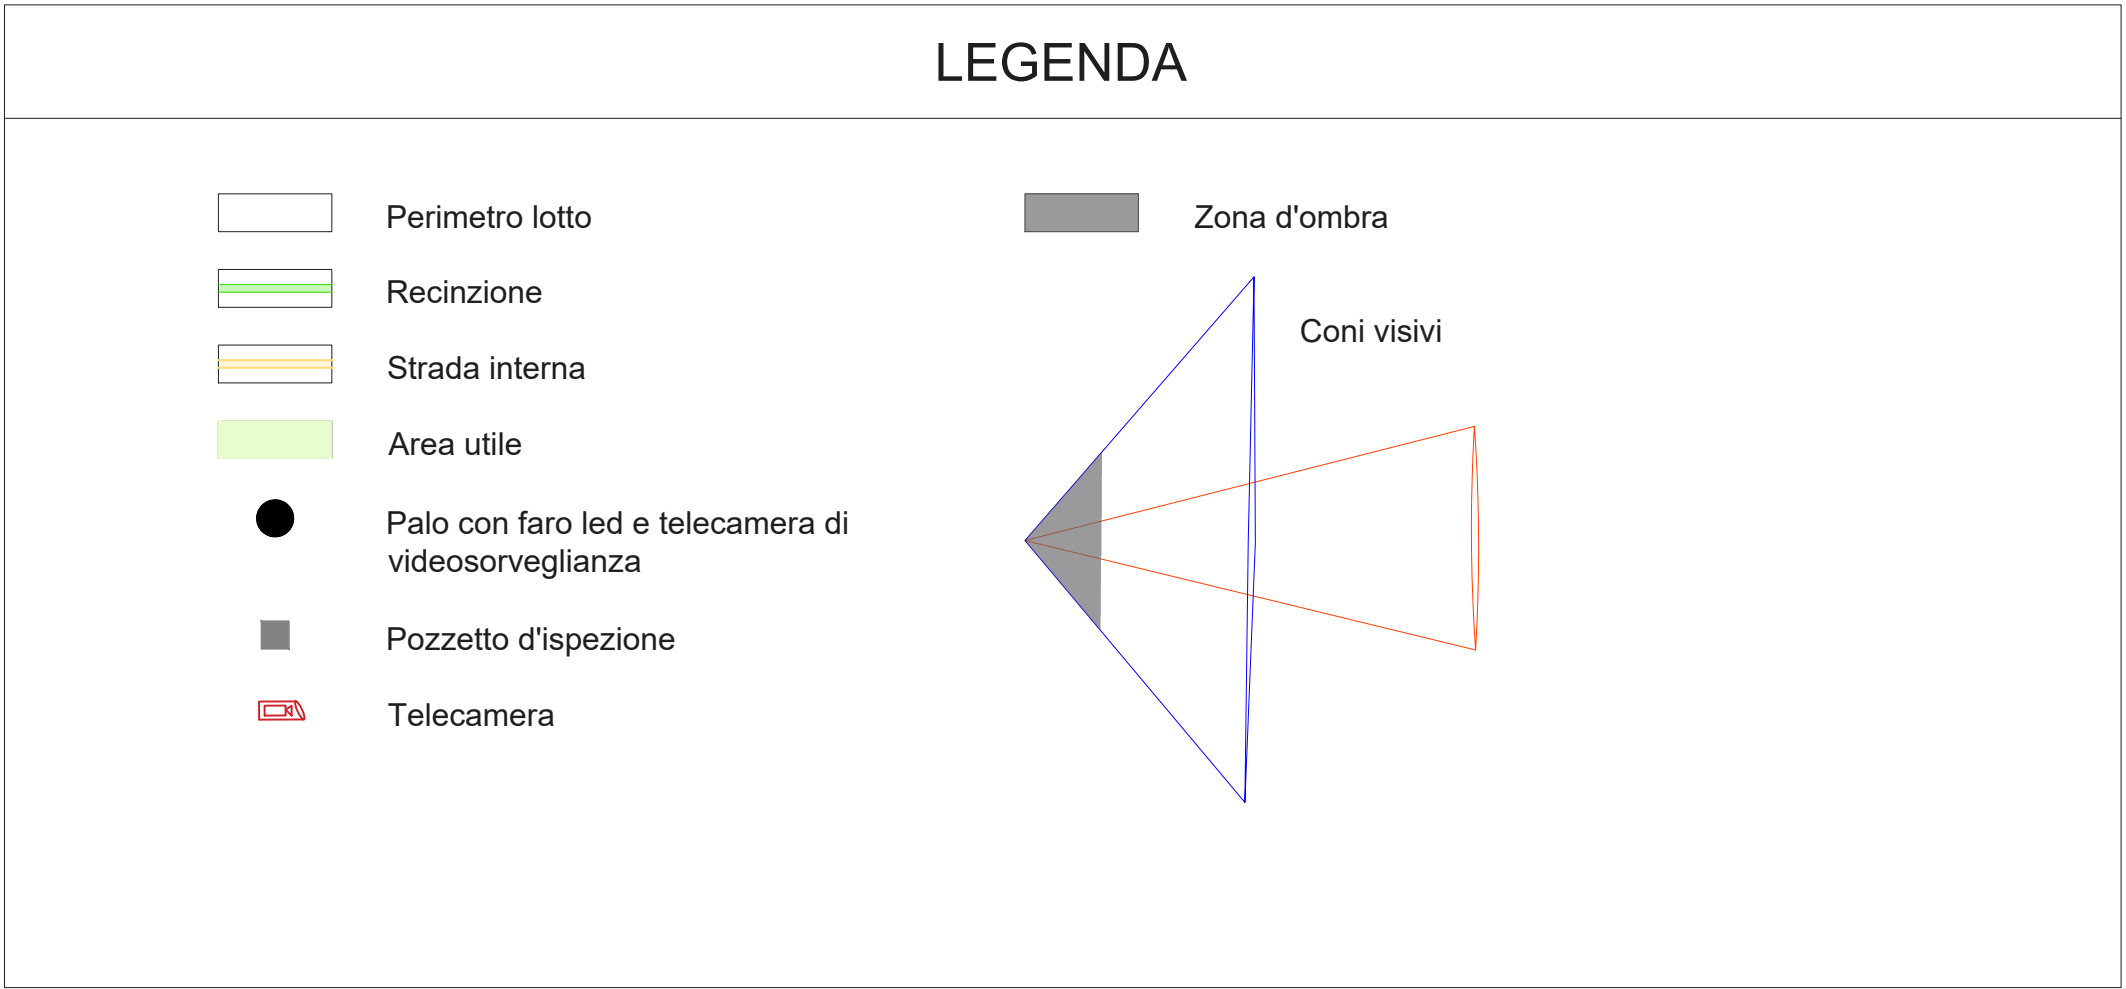
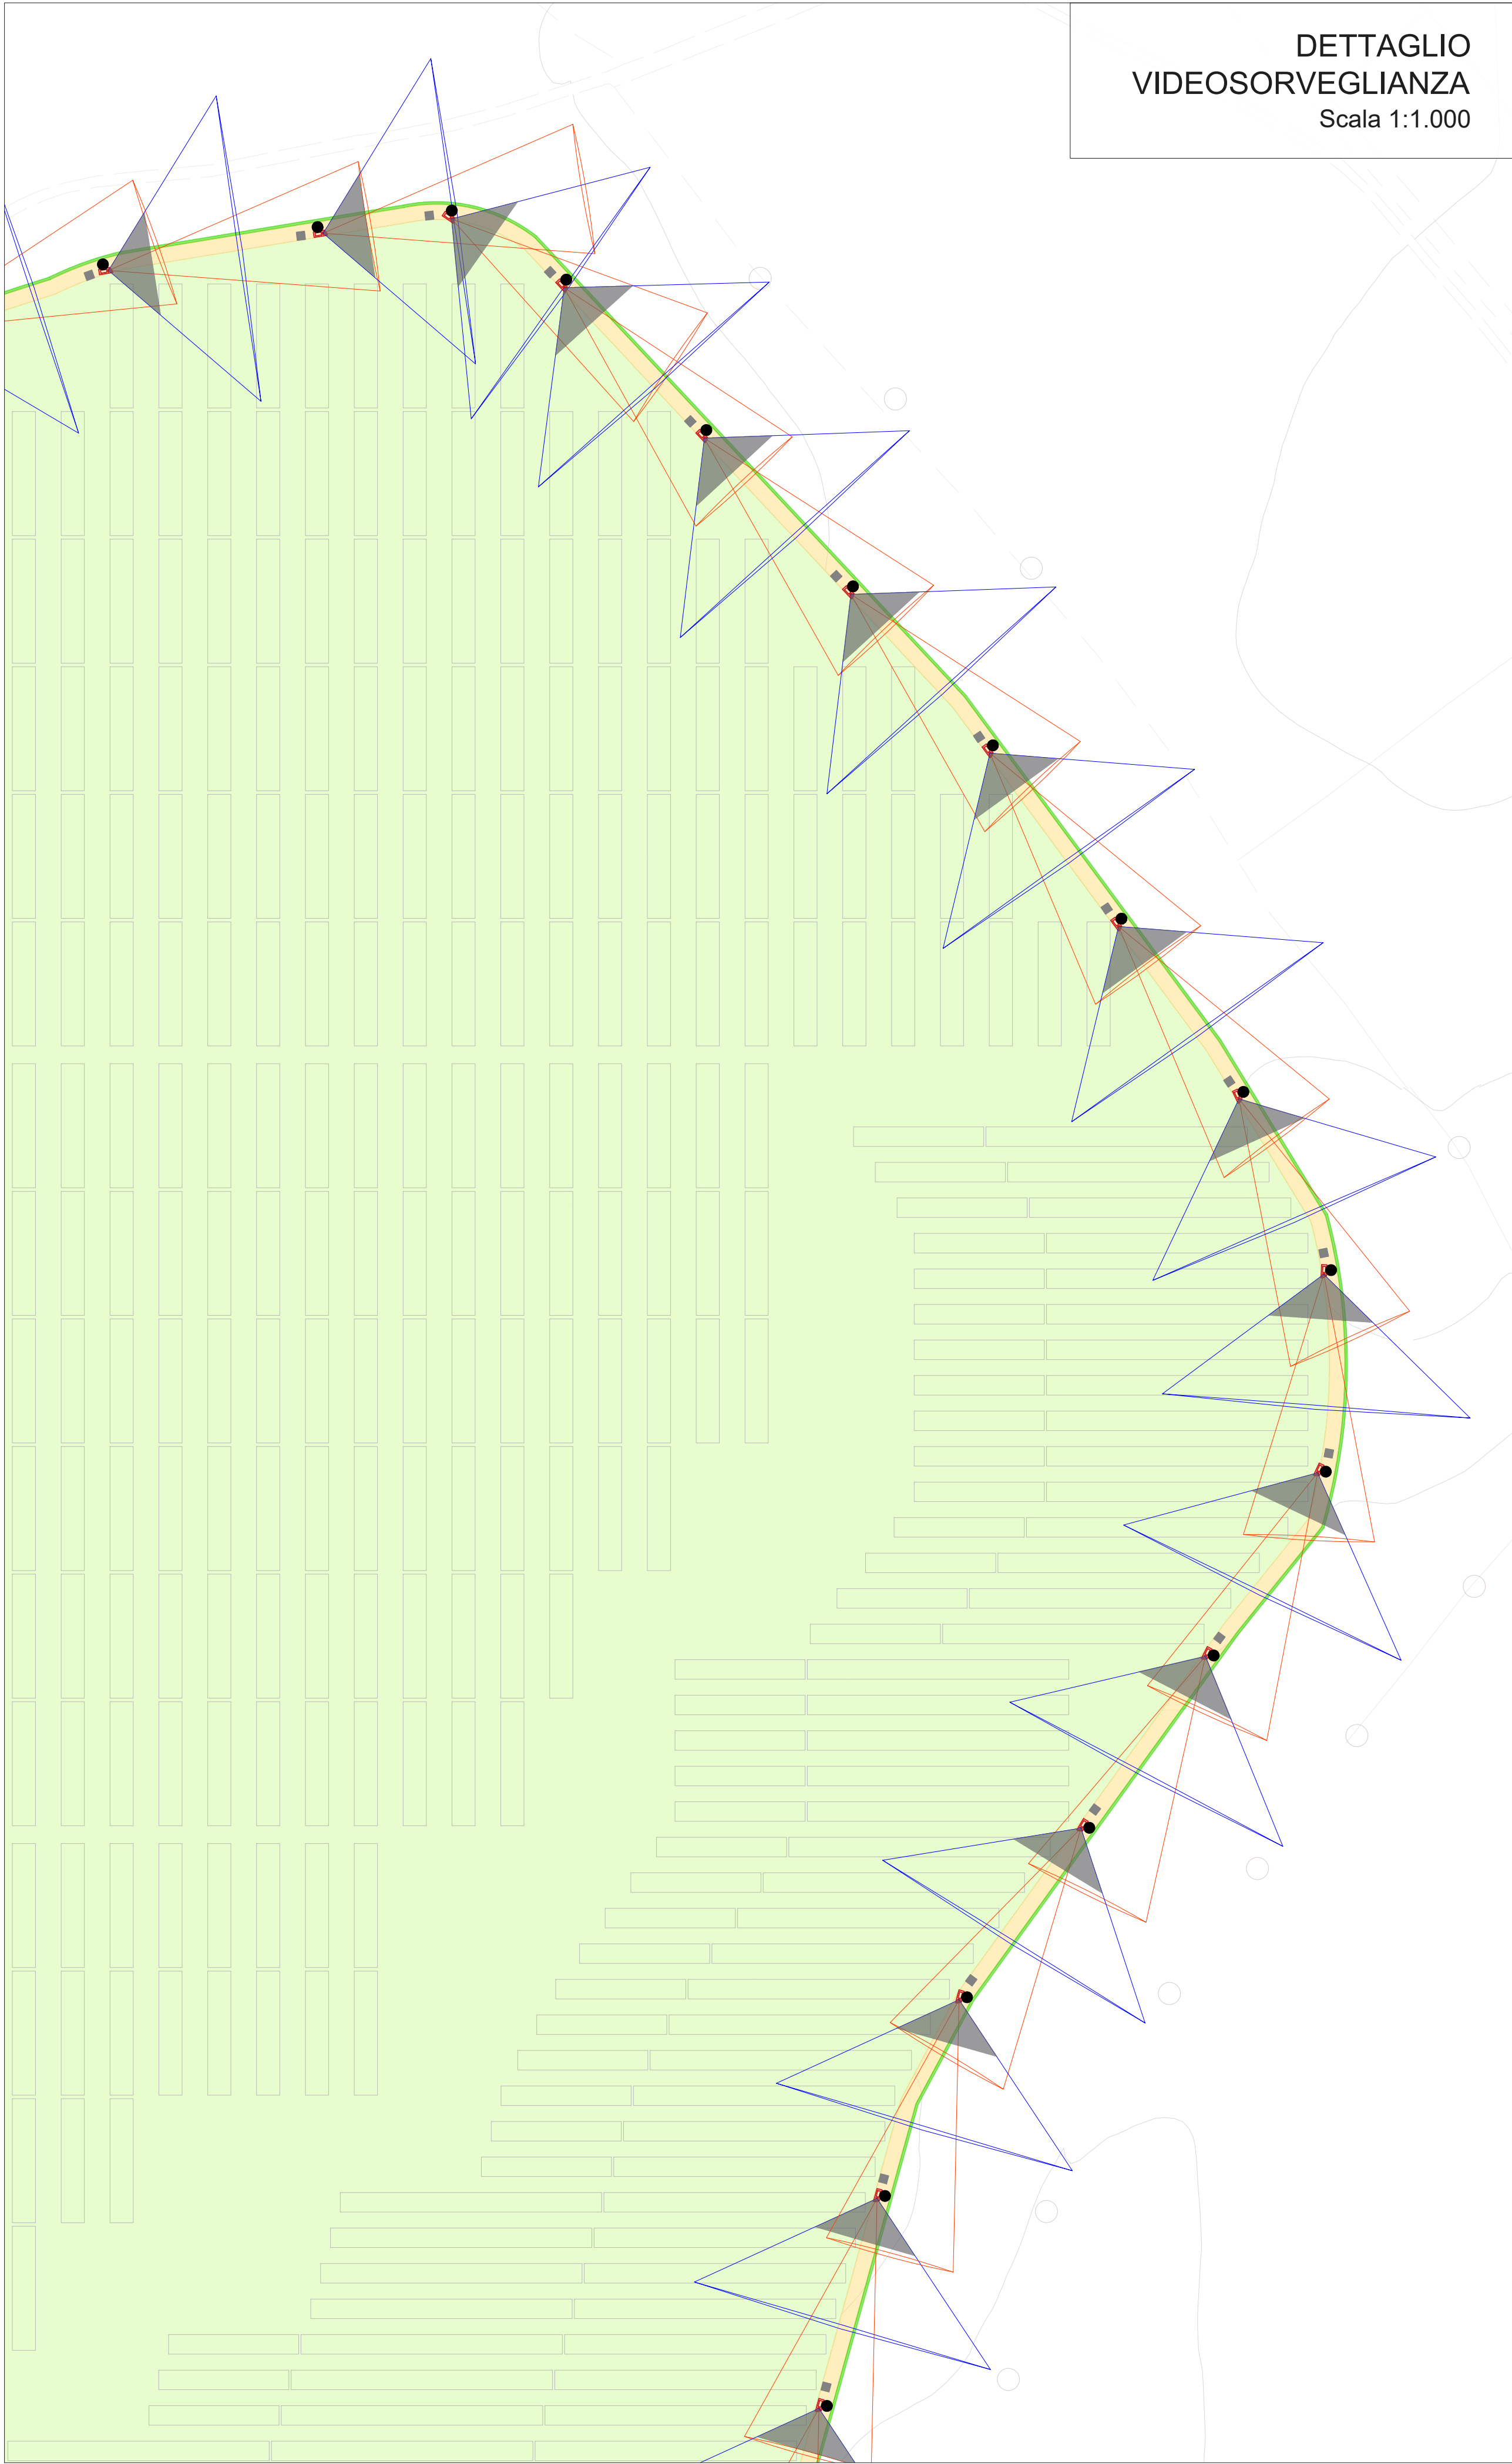


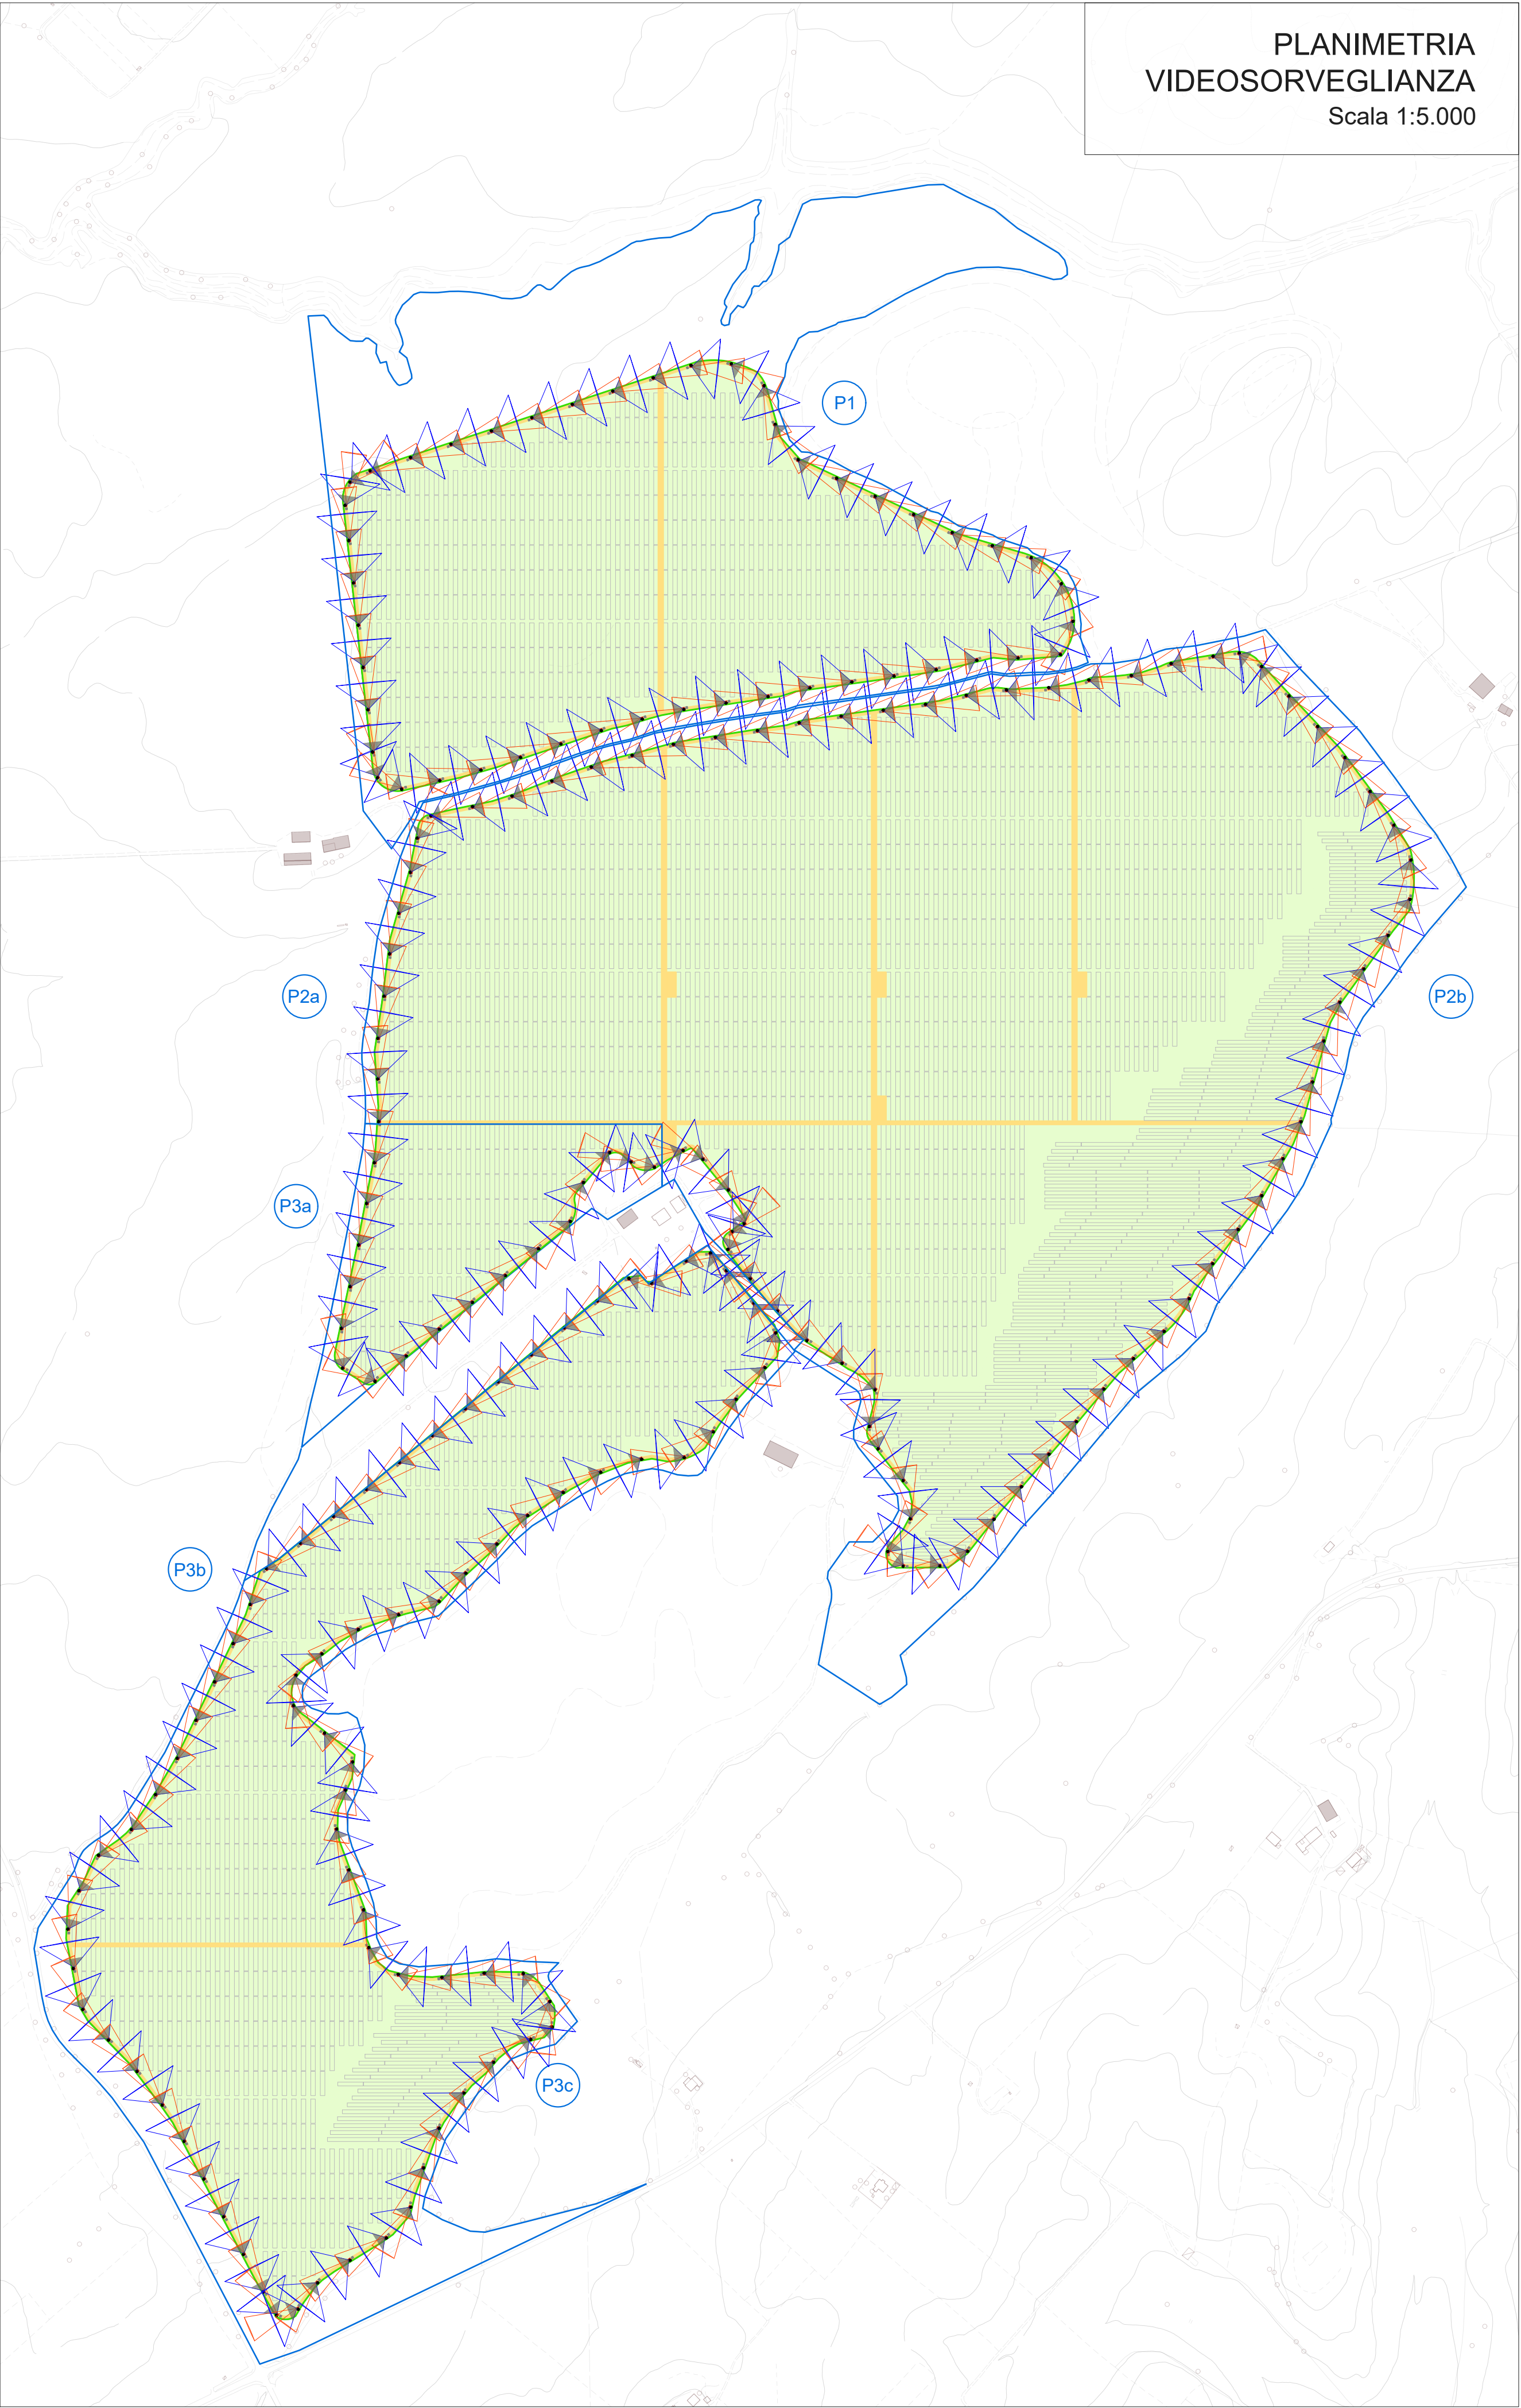

REGIONE LAZIO

COMUNE DI CELLERE (VT)

Progettazione della Centrale Solare "Energia dell'olio " da 107.131 kWp

Proponente: **PACIFICO** Pacifico Berillo s.r.l.
Piazza Walther-von-der-Vogelweide,8 - 39100 (BZ)

Investitore agricolo **OXY CAPITAL ADVISORS** **OXY CAPITAL ADVISORS S.R.L.**
superintensivo : Via A. Bertani, 6 - 20154 Milano - Italia

Partner:

Titolo: Layout recinzione, viabilità, TVCC perimetrale

N° Elaborato: 66

Cod: PT_9

Scala: 1:5.000
1:1.000
1:20

Tipo di progetto:
○ RILIEVO
○ PRELIMINARE
● DEFINITIVO
○ ESECUTIVO

Progettazione:
studio di architettura del paesaggio

AEDES GROUP ENGINEERING
MARE RINNOVABILI

Consulenza geologia
Geol. Gaetano Ciccirelli

Consulenza archeologia
Arch. Concetta Claudia Costa

Consulenza Irrigazione
Ing. Salvatore Solichitano

Progetto dell'inserimento paesaggistico e mitigazione
Progettista:
Agr. Fabrizio Cembalo Sambiasi
Arch. Alessandro Visalli
Collaboratori:
Agr. Rosa Verde
Lito. Patricia Ruggiero
Arch. Anna Sirica

Progettazione elettrica e civile
Progettista:
Ing. Rolando Roberto
Ing. Marco Balzano
Collaboratori:
Ing. Simone Bonacini
Ing. Giselle Roberto

Progettazione oliveto superintensivo
Progettista:
Agr. Giuseppe Rutigliano

Rev.	descrizione	data	formato	elaborato da	controllato da	approvato da
		Novembre 2021	A1+	Rolando Roberto	Giselle Roberto	Rolando Roberto