



SCHEMA A BLOCCHI

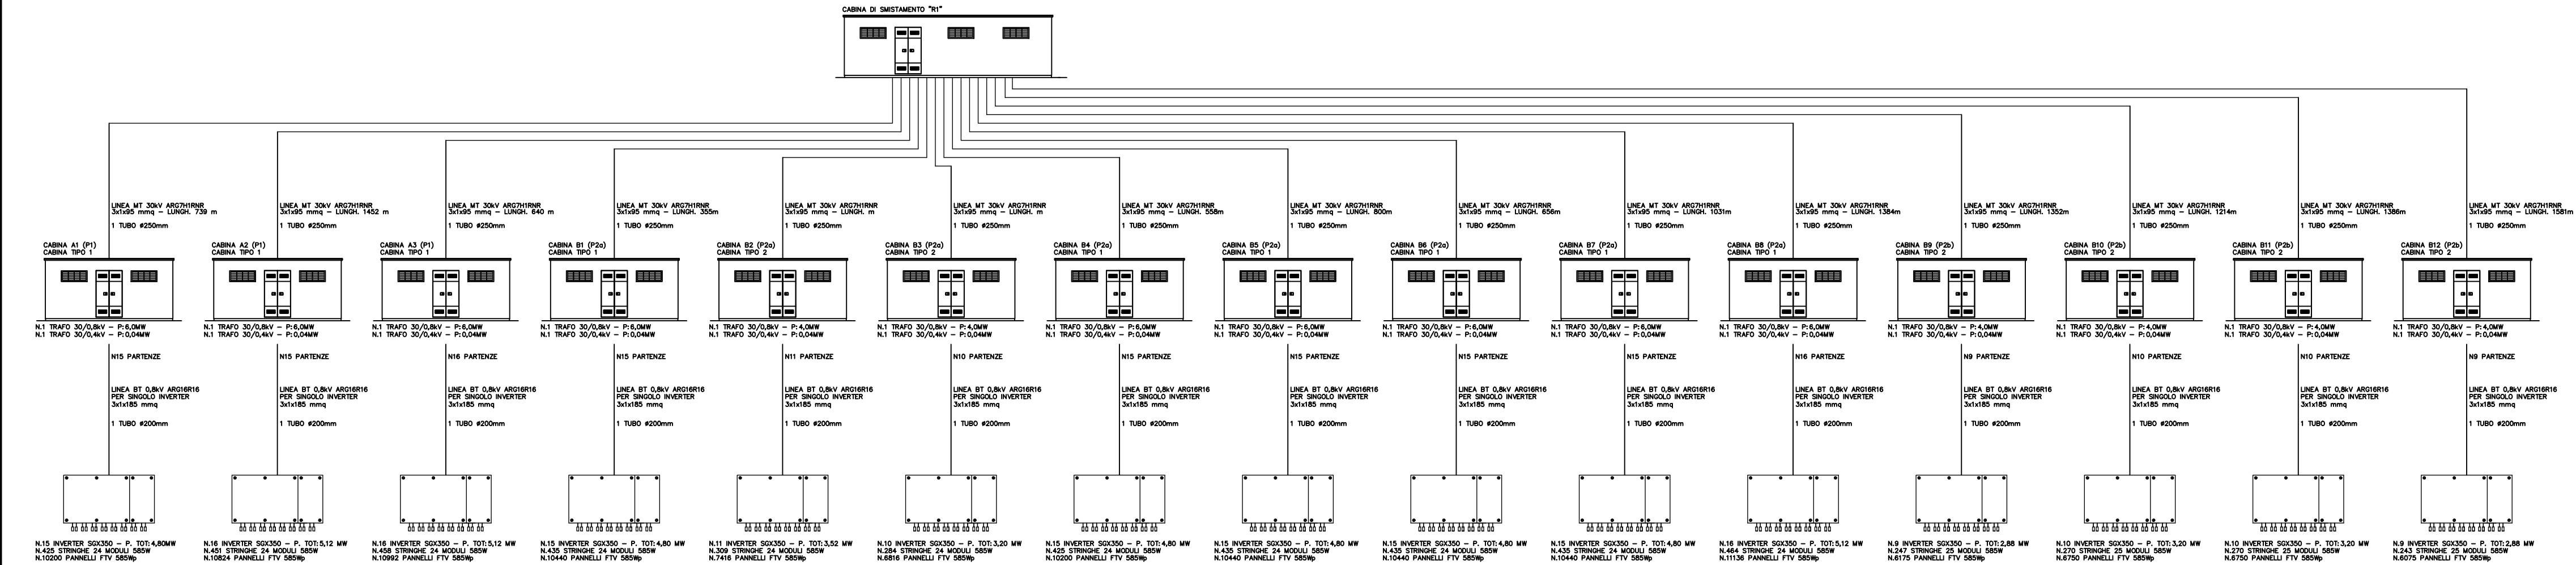

SCHEMA UNIFILARE

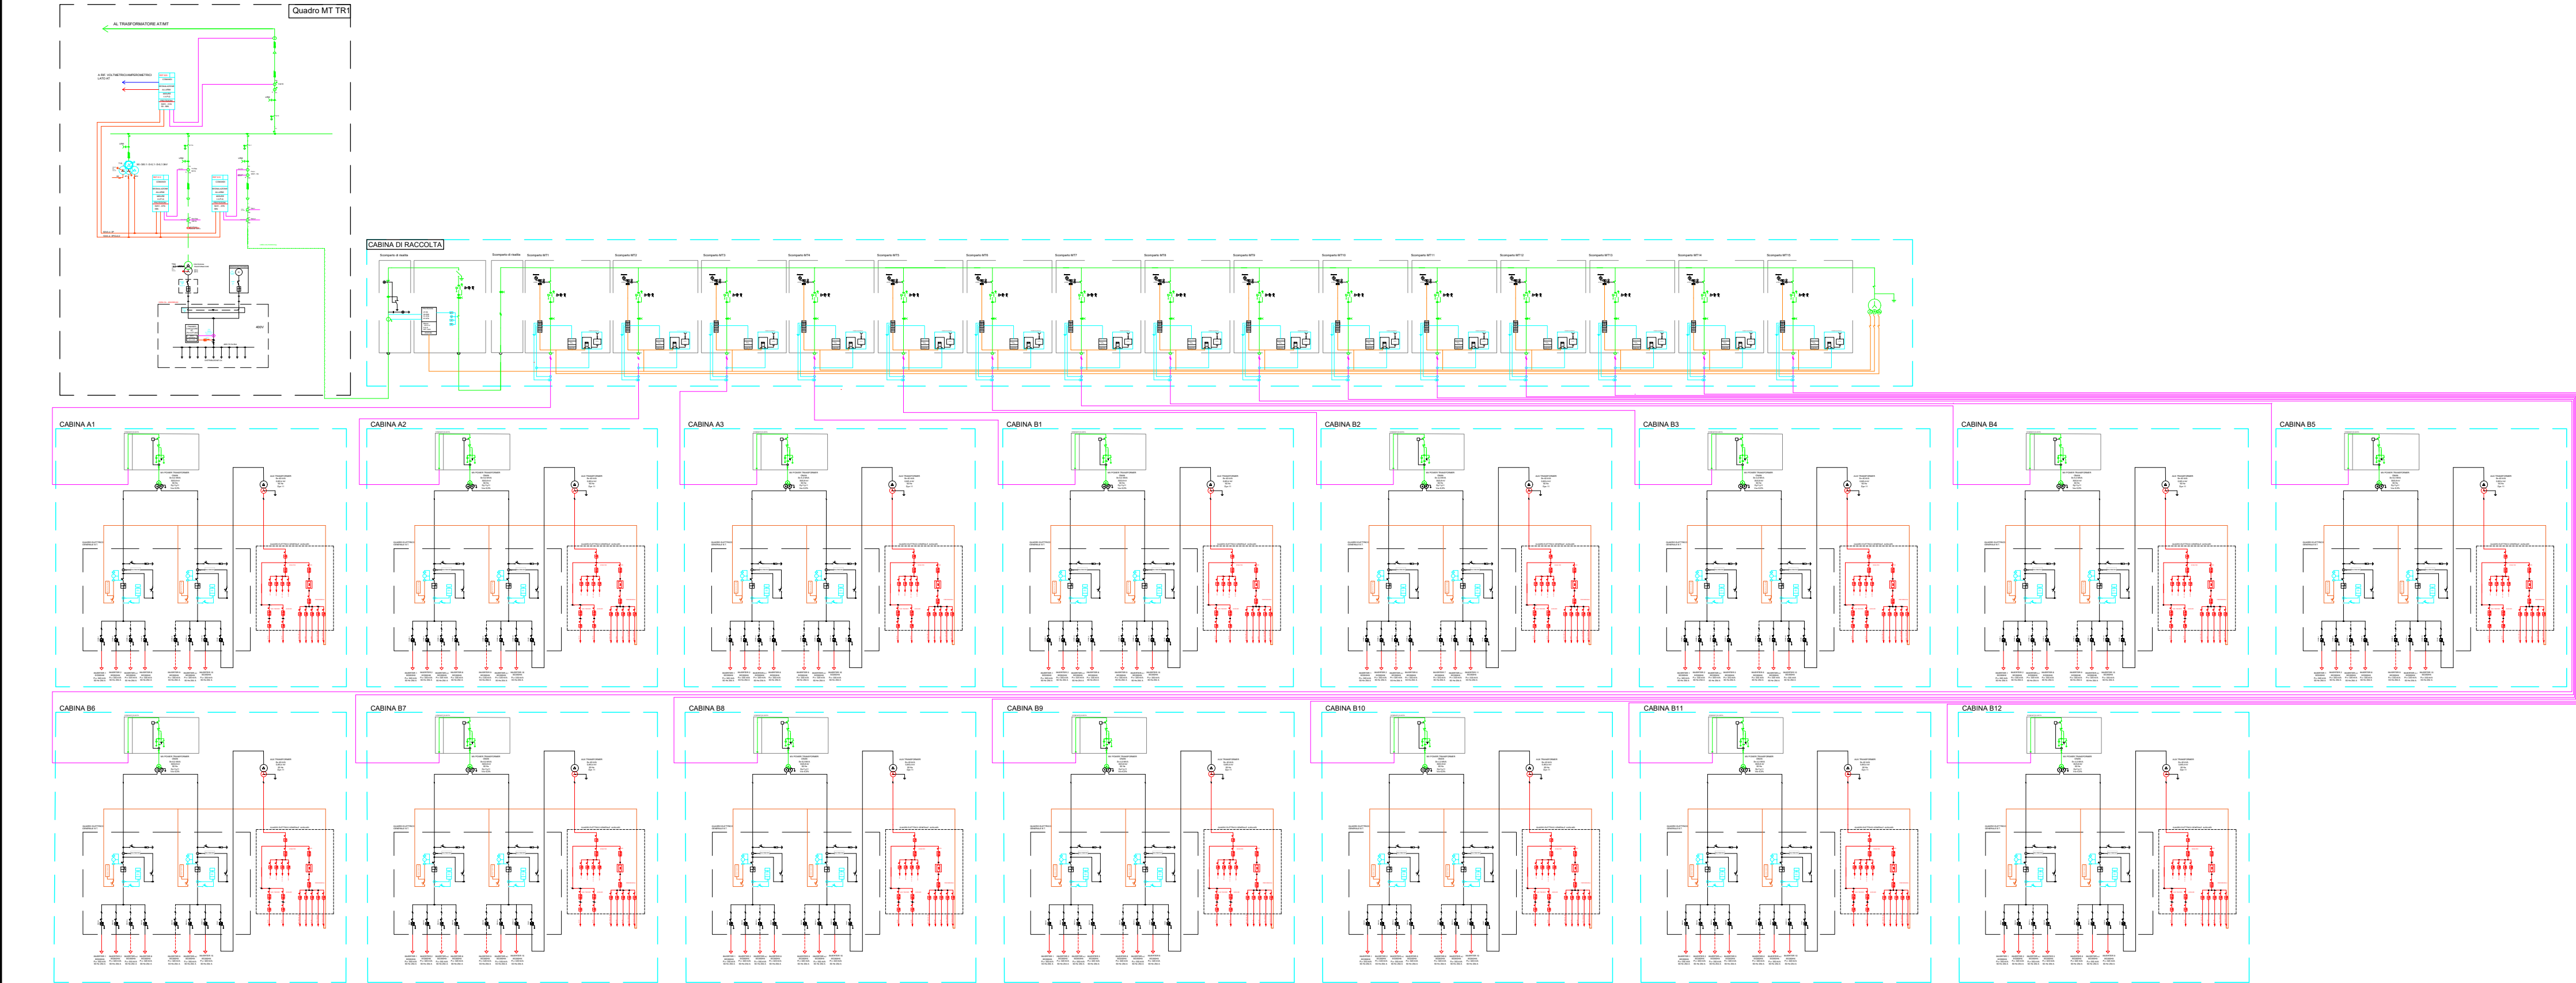

LEGENDA		IEC	ANSI			
	TRASFORMATORE DI POTENZA CON COMMUTATORE SOTTO CARICO		26	RILEVATORE SOVRATEMPERATURA	I	CORRENTE
	TRASFORMATORE A PIU' PRESTAZIONI		27	RELAY DI MINIMA TENSIONE	Io	CORRENTE OMOPOLARE
	MOTORE DI COMANDO		28A	TERMORESISTENZE OLIO	V	TENSIONE
	SEZIONATORE SOTTO CARICO		49	IMMAGINE TERMICA	Vo	TENSIONE OMOPOLARE
	INTERRUTTORE AUTOMATICO		50	RELAY CORRENTE DI CORTOCIRCUITO	cosfi	FATTORE DI POTENZA
	SEZIONATORE A VUOTO		50N	RELAY DI SOVRACCARICO NEL NEUTRO	WIN/VARI	FATTORE DI POTENZA
	TRASFORMATORE DI CORRENTE		51	RELAY CORRENTE DI SOVRACCARICO		CHIAVE LIBERA AD APPARECCHIATURA CHIUSA
	TRASFORMATORE DI TENSIONE		51N	RELAY DI SOVRACCARICO NEL NEUTRO		CHIAVE LIBERA AD APPARECCHIATURA APERTA
	CONNETTORI A SPINA		59	RELAY DI SOVRATENSIONE		
	LAMPADE PRESENZA TENSIONE		59N	SOVRATENSIONE PER GUASTO A TERRA		SISTEMA AT 132 kV
	CABLE SEALING END		63	VALVOLA DI SICUREZZA RILIEVO PRESSIONE		SISTEMA MT 30 kV
	MORSETTIERA DI PROVA		67N	RELAY DIREZIONALE DI TERRA		CAVO DI MEDIA TENSIONE
	CONNESSIONE TRA CAVI		74C	RELAY FLUSSO OLIO		SISTEMA BT SERVIZI AUSILIARI
	CONTATORE DI ENERGIA ATTIVA		81HF	RELAY SOVRAPFREQUENZA		VOLTMETRICHE
	CONTATORE DI ENERGIA REATTIVA		81LF	RELAY BASSA FREQUENZA		AMPEROMETRICHE
	CONNESSIONE A TERRA		86	RELAY DI BLOCCO		SEGNALAZIONI SCATTI/ALLARMI
	FUSIBILE		87T	RELAY DIFFERENZIALE TRASFORMATORE		
	POTENZA ATTIVA		90	REGOLATORE DI TENSIONE		
	POTENZA REATTIVA		99	RELAY LIVELLO OLIO		
	POTENZA APPARENTE		79	RELAY RICHISURA		
			97	RELAY BUCHHOLS		

DATI TECNICI	
POTENZA COMPLESSIVA INVERTER FOTOVOLTAICI	63.040 kW
MODULI INSTALLATI (585 Wp)	135.094 pcs
POTENZA DC CAMPO FOTOVOLTACO	79.030 kW _{dc}



COMUNE DI CELLERE (VT)

Progettazione della Centrale Solare "Energia dell'olio " da 107.131 kWp



Proponente: **PACIFICO** Pacifico Berillo s.r.l.
Piazza Walther-von-der-Vogelweide,8 - 39100 (BZ)
Investitore agricolo **OXY CAPITAL ADVISORS** **OXY CAPITAL ADVISORS S.R.L.**
superintensivo : Via A. Bertani, 6 - 20154 Milano - Italia

Partner:	Titolo: Schema unifilare con schema blocchi 1	
	N° Elaborato: 70	Progetto dell'inserimento paesaggistico e mitigazione Progettista: Agr. Fabrizio Cembalo Sambiasi Arch. Alessandro Visalli Collaboratori: Agr. Rosa Verde Urb. Patrizia Ruggiero Arch. Anna Sirica
	Cod: PT_13	Progettazione elettrica e civile Progettista: Ing. Rolando Roberto Ing. Marco Balzano Collaboratori: Ing. Simone Bonacini Ing. Giselle Roberto
Progettazione:	Scala:	Progettazione oliveto superintensivo Progettista: Agr. Giuseppe Rutigliano
 	Tipo di progetto: ○ RILIEVO ○ PRELIMINARE ● DEFINITIVO ○ ESECUTIVO	
	Consulenza geologia Geol. Gaetano Ciccarelli Consulenza archeologia Archeol. Concetta Claudia Costa Consulenza irrigazione Ing. Salvatore Sciochitano	

Rev.	descrizione	data	formato	elaborato da	controllato da	approvato da
		Novembre 2021	A1	Rolando Roberto	Giselle Roberto	Rolando Roberto