


Progetto di mitigazione: dettagli tipologici scala 1:5.000



AREA 1 Scala 1:200



Dettaglio D1 Scala 1:100

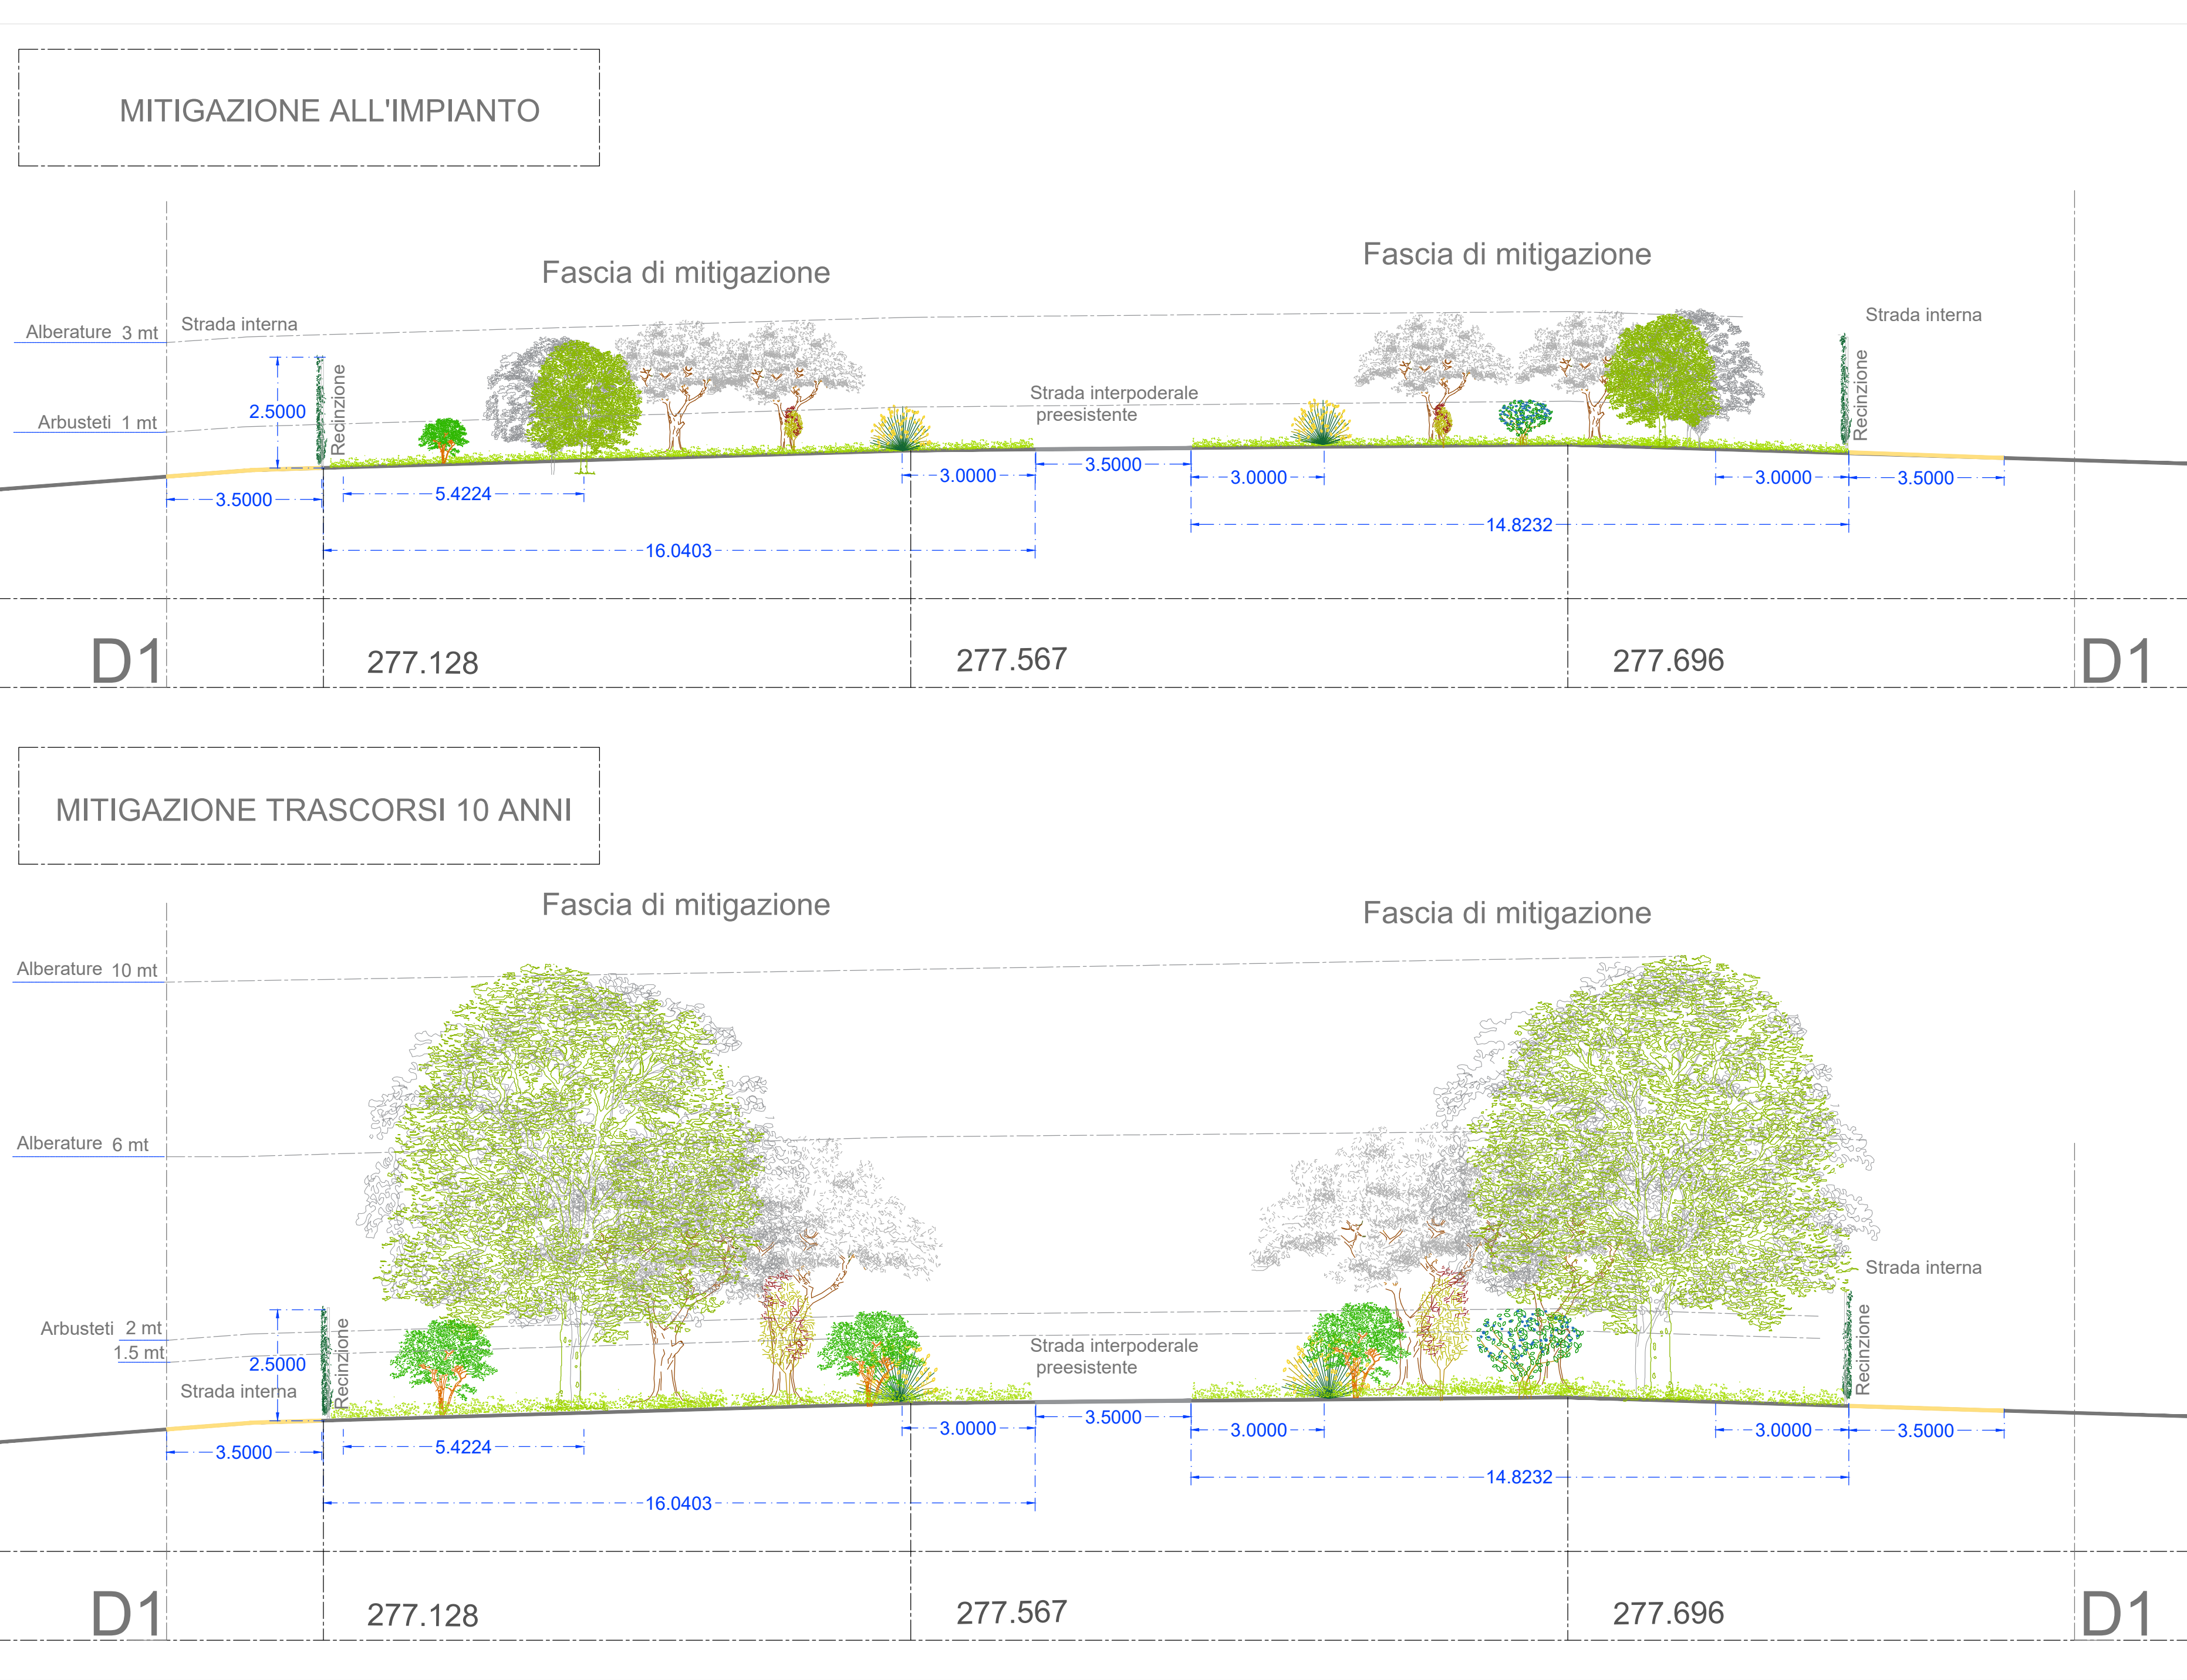

Differenziazione delle alberature in sezione

- Prima fila = linea di sezione = colorati
- Seconda fila = grigio scuro
- Terza fila = grigio chiaro



COMUNE DI CELLERE (VT)

Progettazione della Centrale Solare "Energia dell'olio " da 107.131 kWp



Proponente: **PACIFICO** Pacifico Berillo s.r.l.
Piazza Walther-von-der-Vogelweide, 8 - 39100 (BZ)

Investitore agricolo
superintensivo : **OXY CAPITAL ADVISORS** **OXY CAPITAL ADVISORS S.R.L.**
Via A. Bertani, 6 - 20154 Milano - Italia

Partner: 

Progettazione:  **AEDES GROUP ENGINEERING** 

Titolo: Progetto di mitigazione: dettagli tipologici_D1

N° Elaborato: 28

Cod: Tav_VT_15 - 1

Scala: 1: 5.000
1:200
1:100

Tipo di progetto:
☐ RILIEVO
☐ PRELIMINARE
☒ DEFINITIVO
☐ ESECUTIVO

Progetto dell'inserimento paesaggistico e mitigazione
Progettista: Agr. Fabrizio Cembalo Sambiasi Arch. Alessandro Visalli
Collaboratori: Agr. Rosa Verde Ltd. Patrizia Ruggiero Arch. Anna Sirica

Progettazione elettrica e civile
Progettista: Ing. Rolando Roberto Ing. Marco Balzano
Collaboratori: Ing. Simone Bonacini Ing. Gabriele Roberto

Progettazione oliveto superintensivo
Progettista: Agr. Giuseppe Ruggiero

Consulenza geologia
Geol. Gaetano Ciccarelli

Consulenza archeologia
Arch. Concetta Ciarra

Consulenza irrigazione
Ing. Salvatore Solciantano

Rev.	descrizione	data	formato	elaborato da	controllato da	approvato da
		Novembre 2021	A1 +	Patrizia Ruggiero	Alessandro Visalli	Fabrizio Cembalo Sambiasi

