



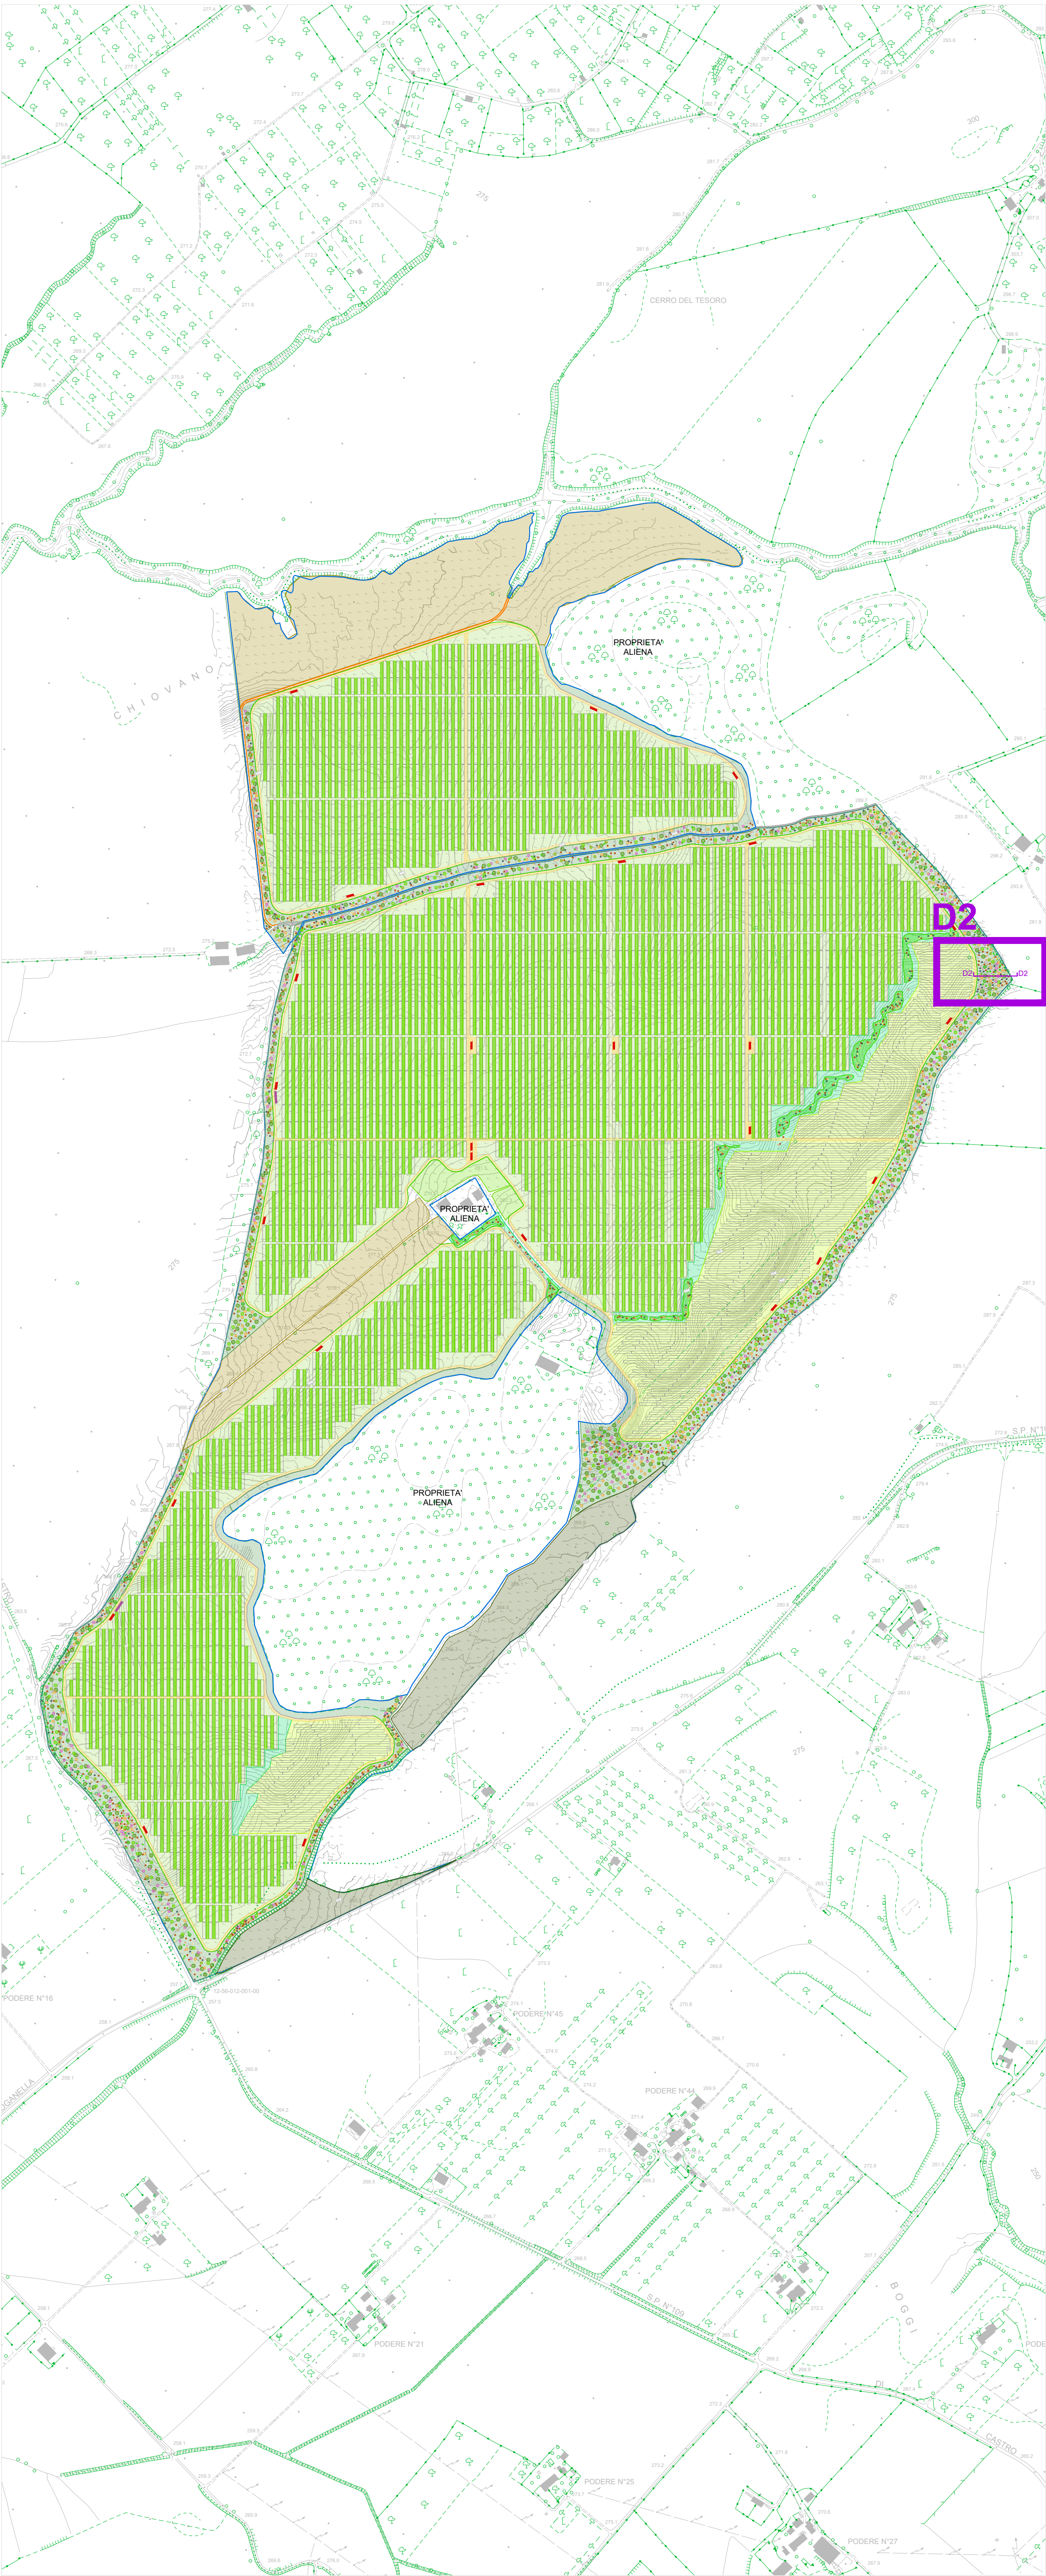

AREA 2 Scala 1:200

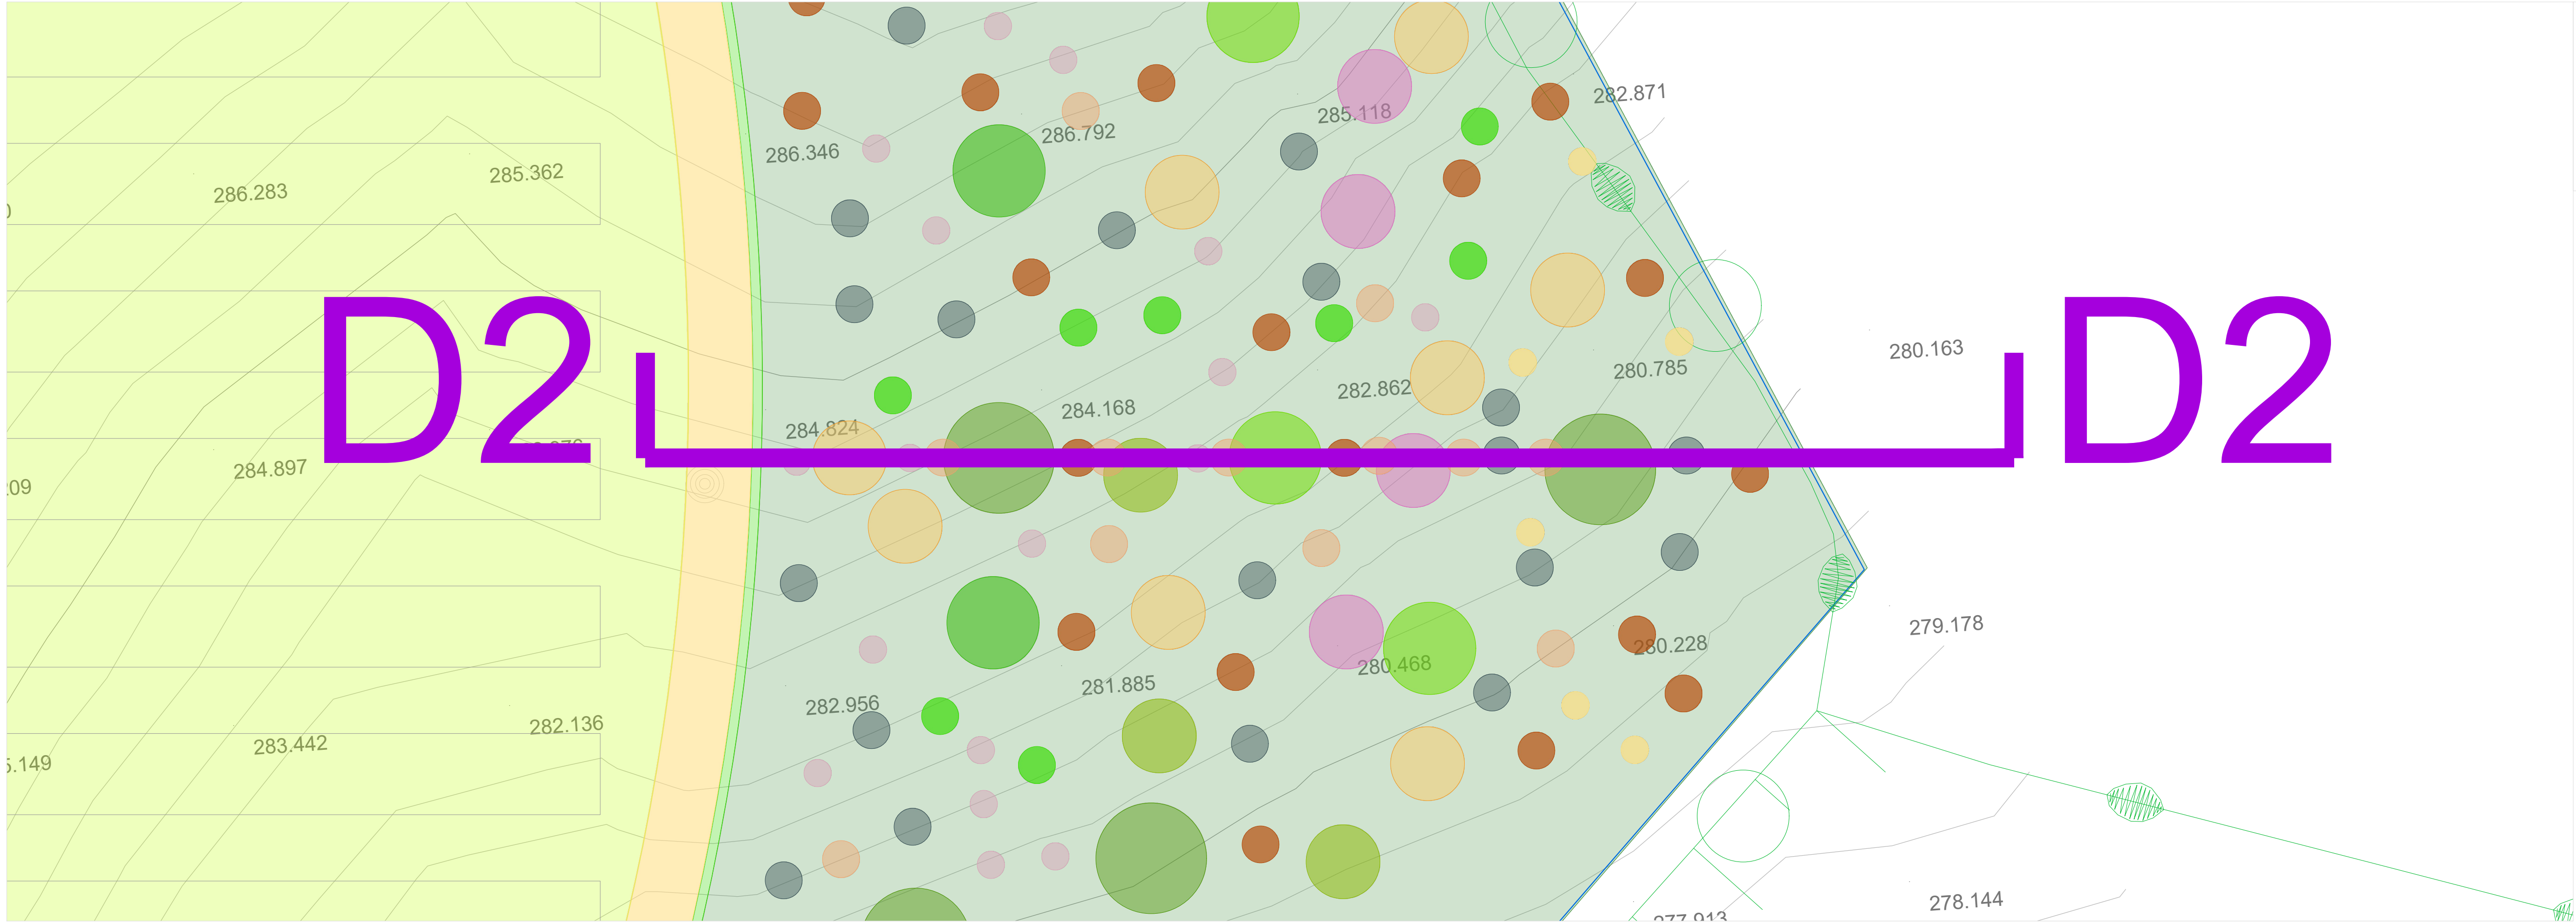

Differenziazione delle alberature in sezione

- Prima fila = linea di sezione = colorati
- Seconda fila = grigio scuro
- Terza fila = grigio chiaro

Dettaglio D2 Scala 1:100





REGIONE LAZIO

COMUNE DI CELLERE (VT)

Progettazione della Centrale Solare "Energia dell'olio" da 107.131 kWp



Proponente: **PACIFICO** Pacifico Berillo s.r.l.

Piazza Walther-von-der-Vogelweide 8 - 39100 (BZ)

Investitore agricolo **OXY CAPITAL ADVISORS** **OXY CAPITAL ADVISORS S.R.L.**


superintensivo : Via A. Bertani, 6 - 20154 Milano - Italia

Partner: 

Progettazione:

 **progetto verde**
studio di architettura del paesaggio

 **AEDES GROUP ENGINEERING**

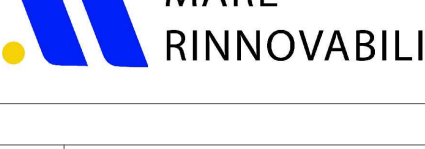 **MARE RINNOVABILI**

Progetto dell'inserimento paesaggistico e mitigazione

Progettista: Agr. Fabrizio Cembalo Sambiasi Arch. Alessandro Visali Collaboratori: Agr. Rosa Verde Urb. Patrizia Ruggiero Arch. Anna Sirica

Progettazione elettrica e civile

Progettista: Ing. Stefano Roberto Ing. Marco Balzano Collaboratori: Ing. Simone Bonacini Ing. Gabriele Roberto

Progettazione oliveto superintensivo

Progettista: Collaboratori:

Consulenza geologia: Geol. Gaetano Ciccarelli Consulenza archeologia: Archeol. Concetta Cioffi Consulenza irrigazione: Ing. Salvatore Scrozzano

Cod: Tav_VT_15 - 2

Scala: 1: 5.000
1:200
1:100

Tipo di progetto:
☐ RILIEVO
☐ PRELIMINARE
☒ DEFINITIVO
☐ ESECUTIVO

Rev.	descrizione	data	formato	elaborato da	controllato da	approvato da
		Novembre 2021	A0+	Patrizia Ruggiero	Alessandro Visali	Fabrizio Cembalo Sambiasi