



Progetto di mitigazione: dettagli tipologici scala 1:5.000

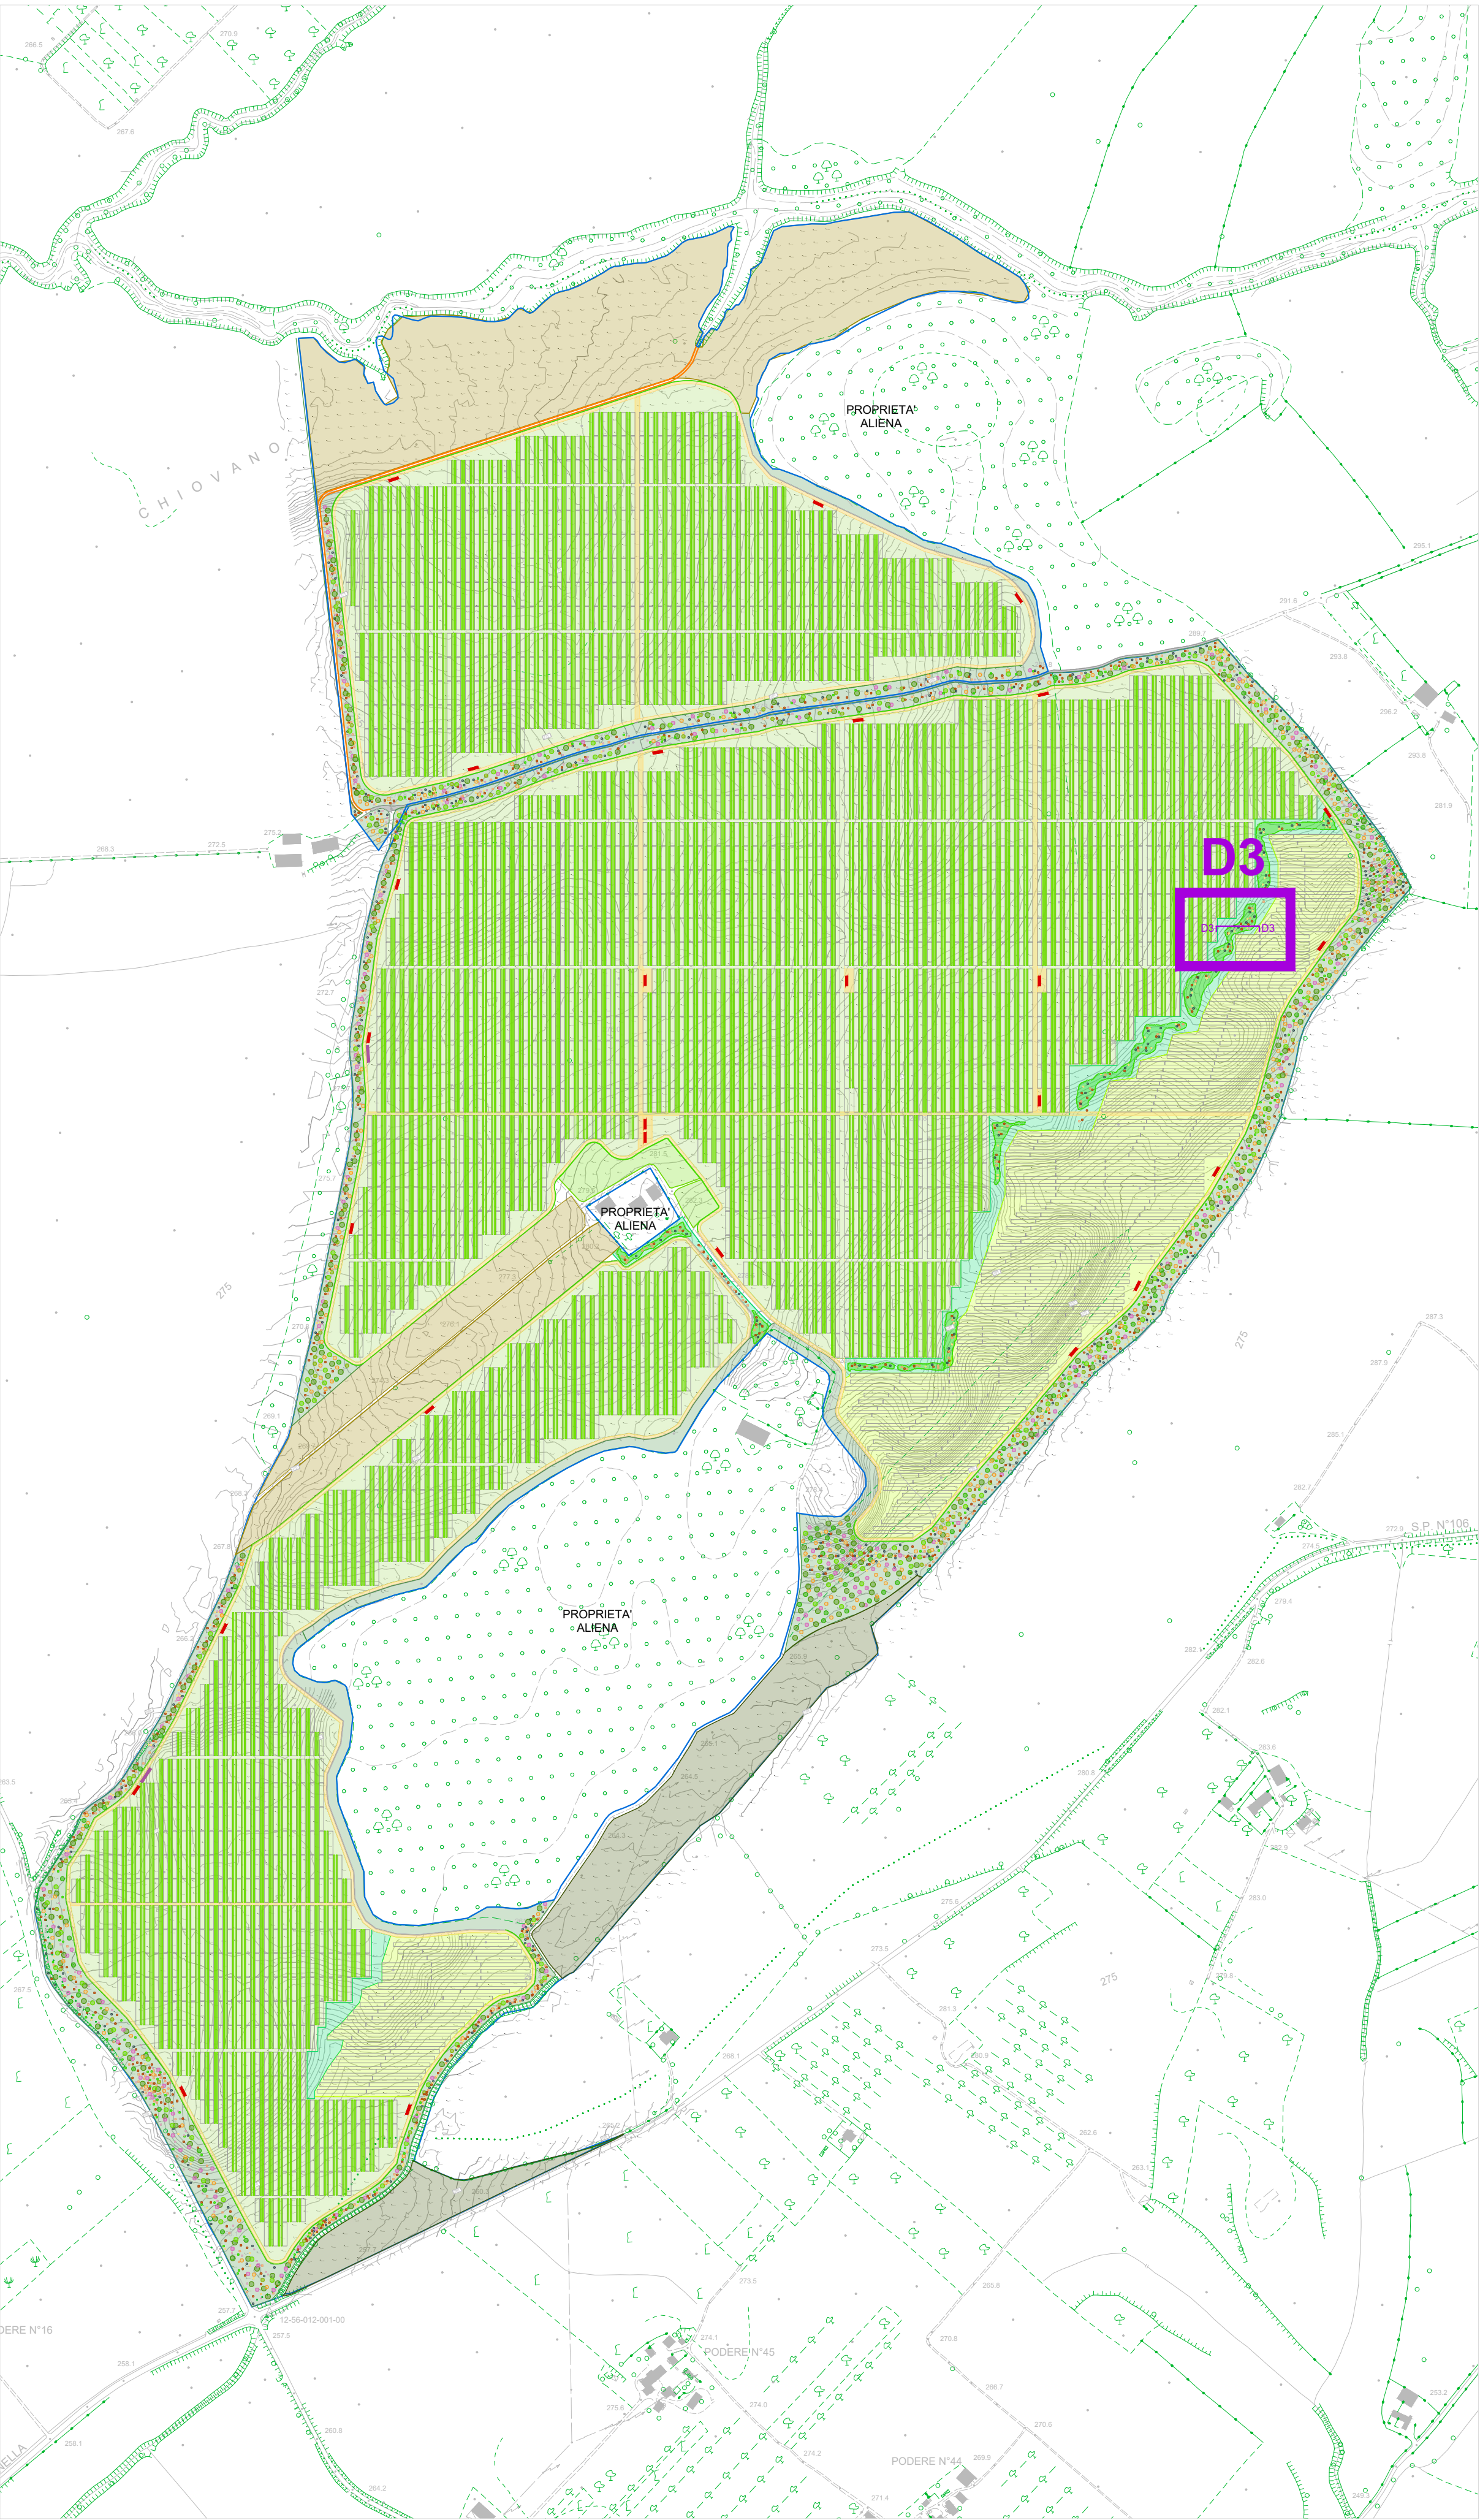


AREA 3 Scala 1:200

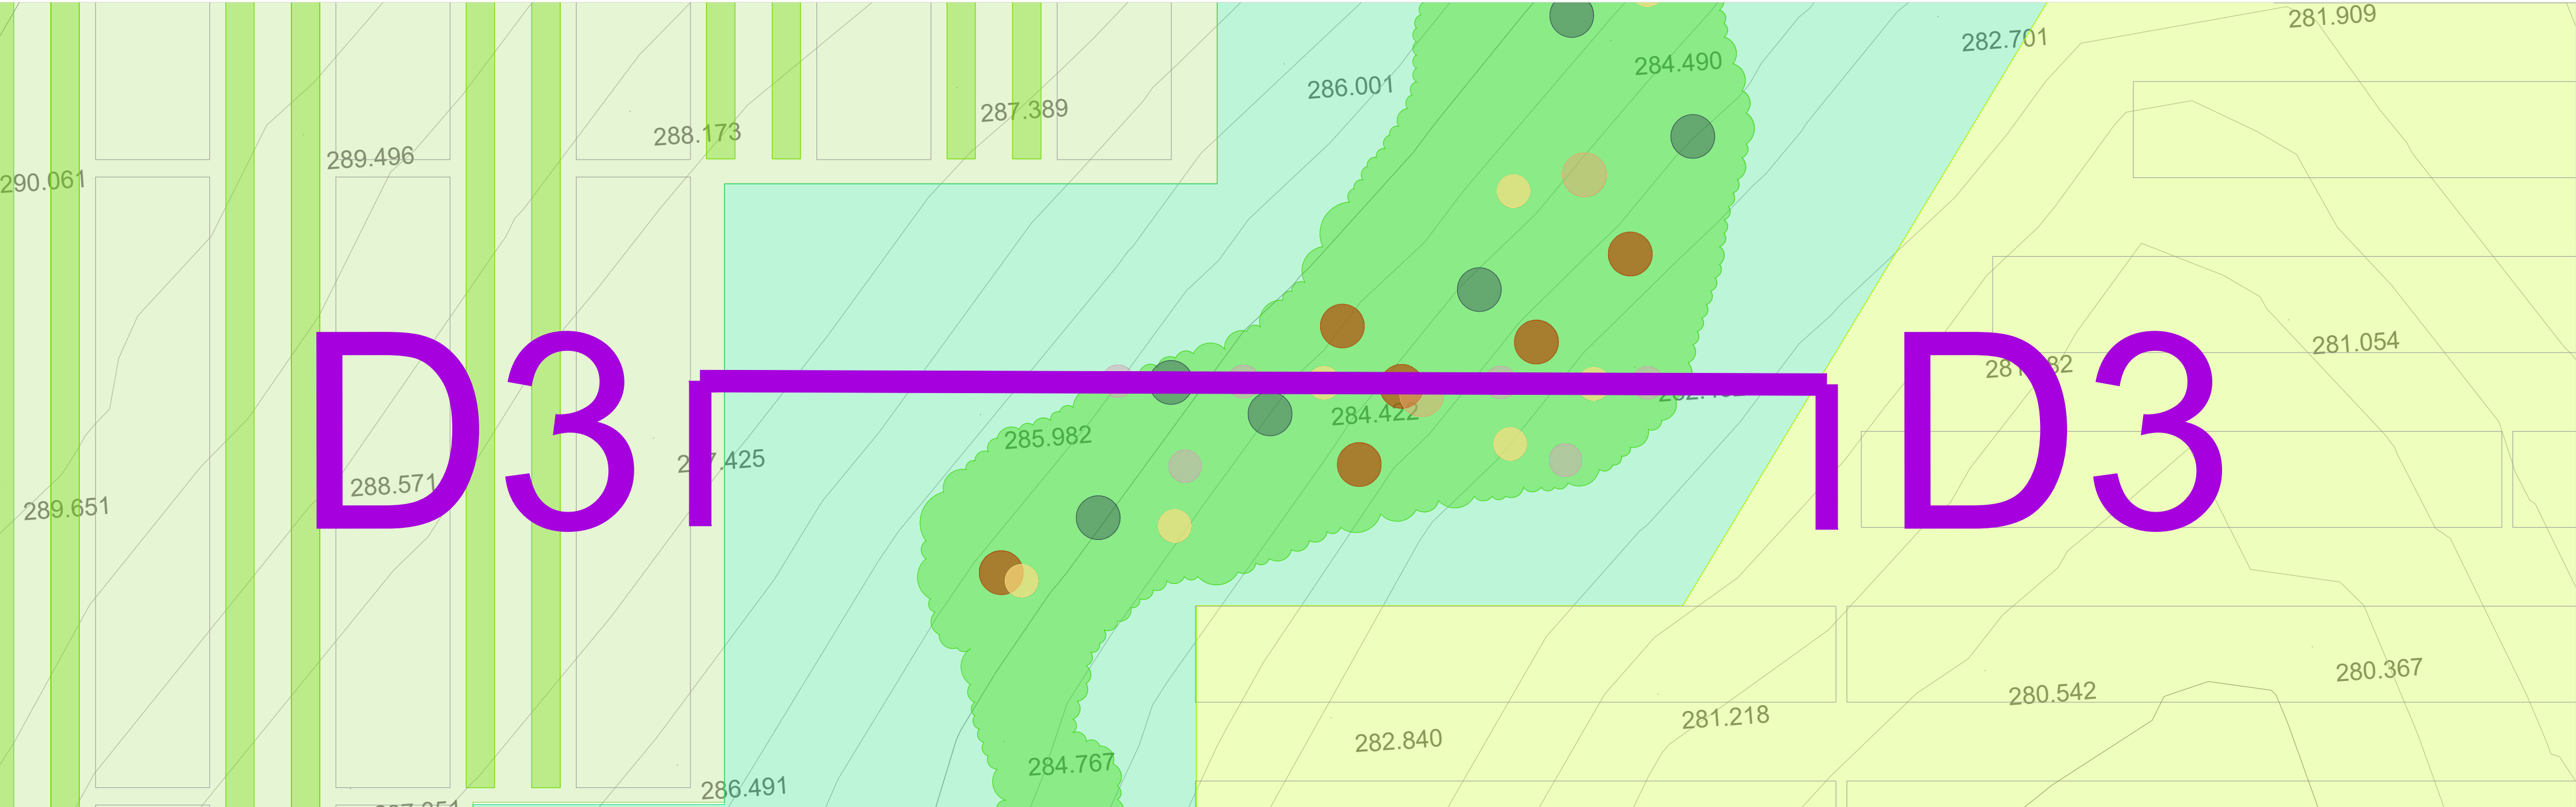

Differenziazione delle alberature in sezione

- Prima fila = linea di sezione = colorati
- Seconda fila = grigio scuro
- Terza fila = grigio chiaro

Dettaglio D3 Scala 1:100

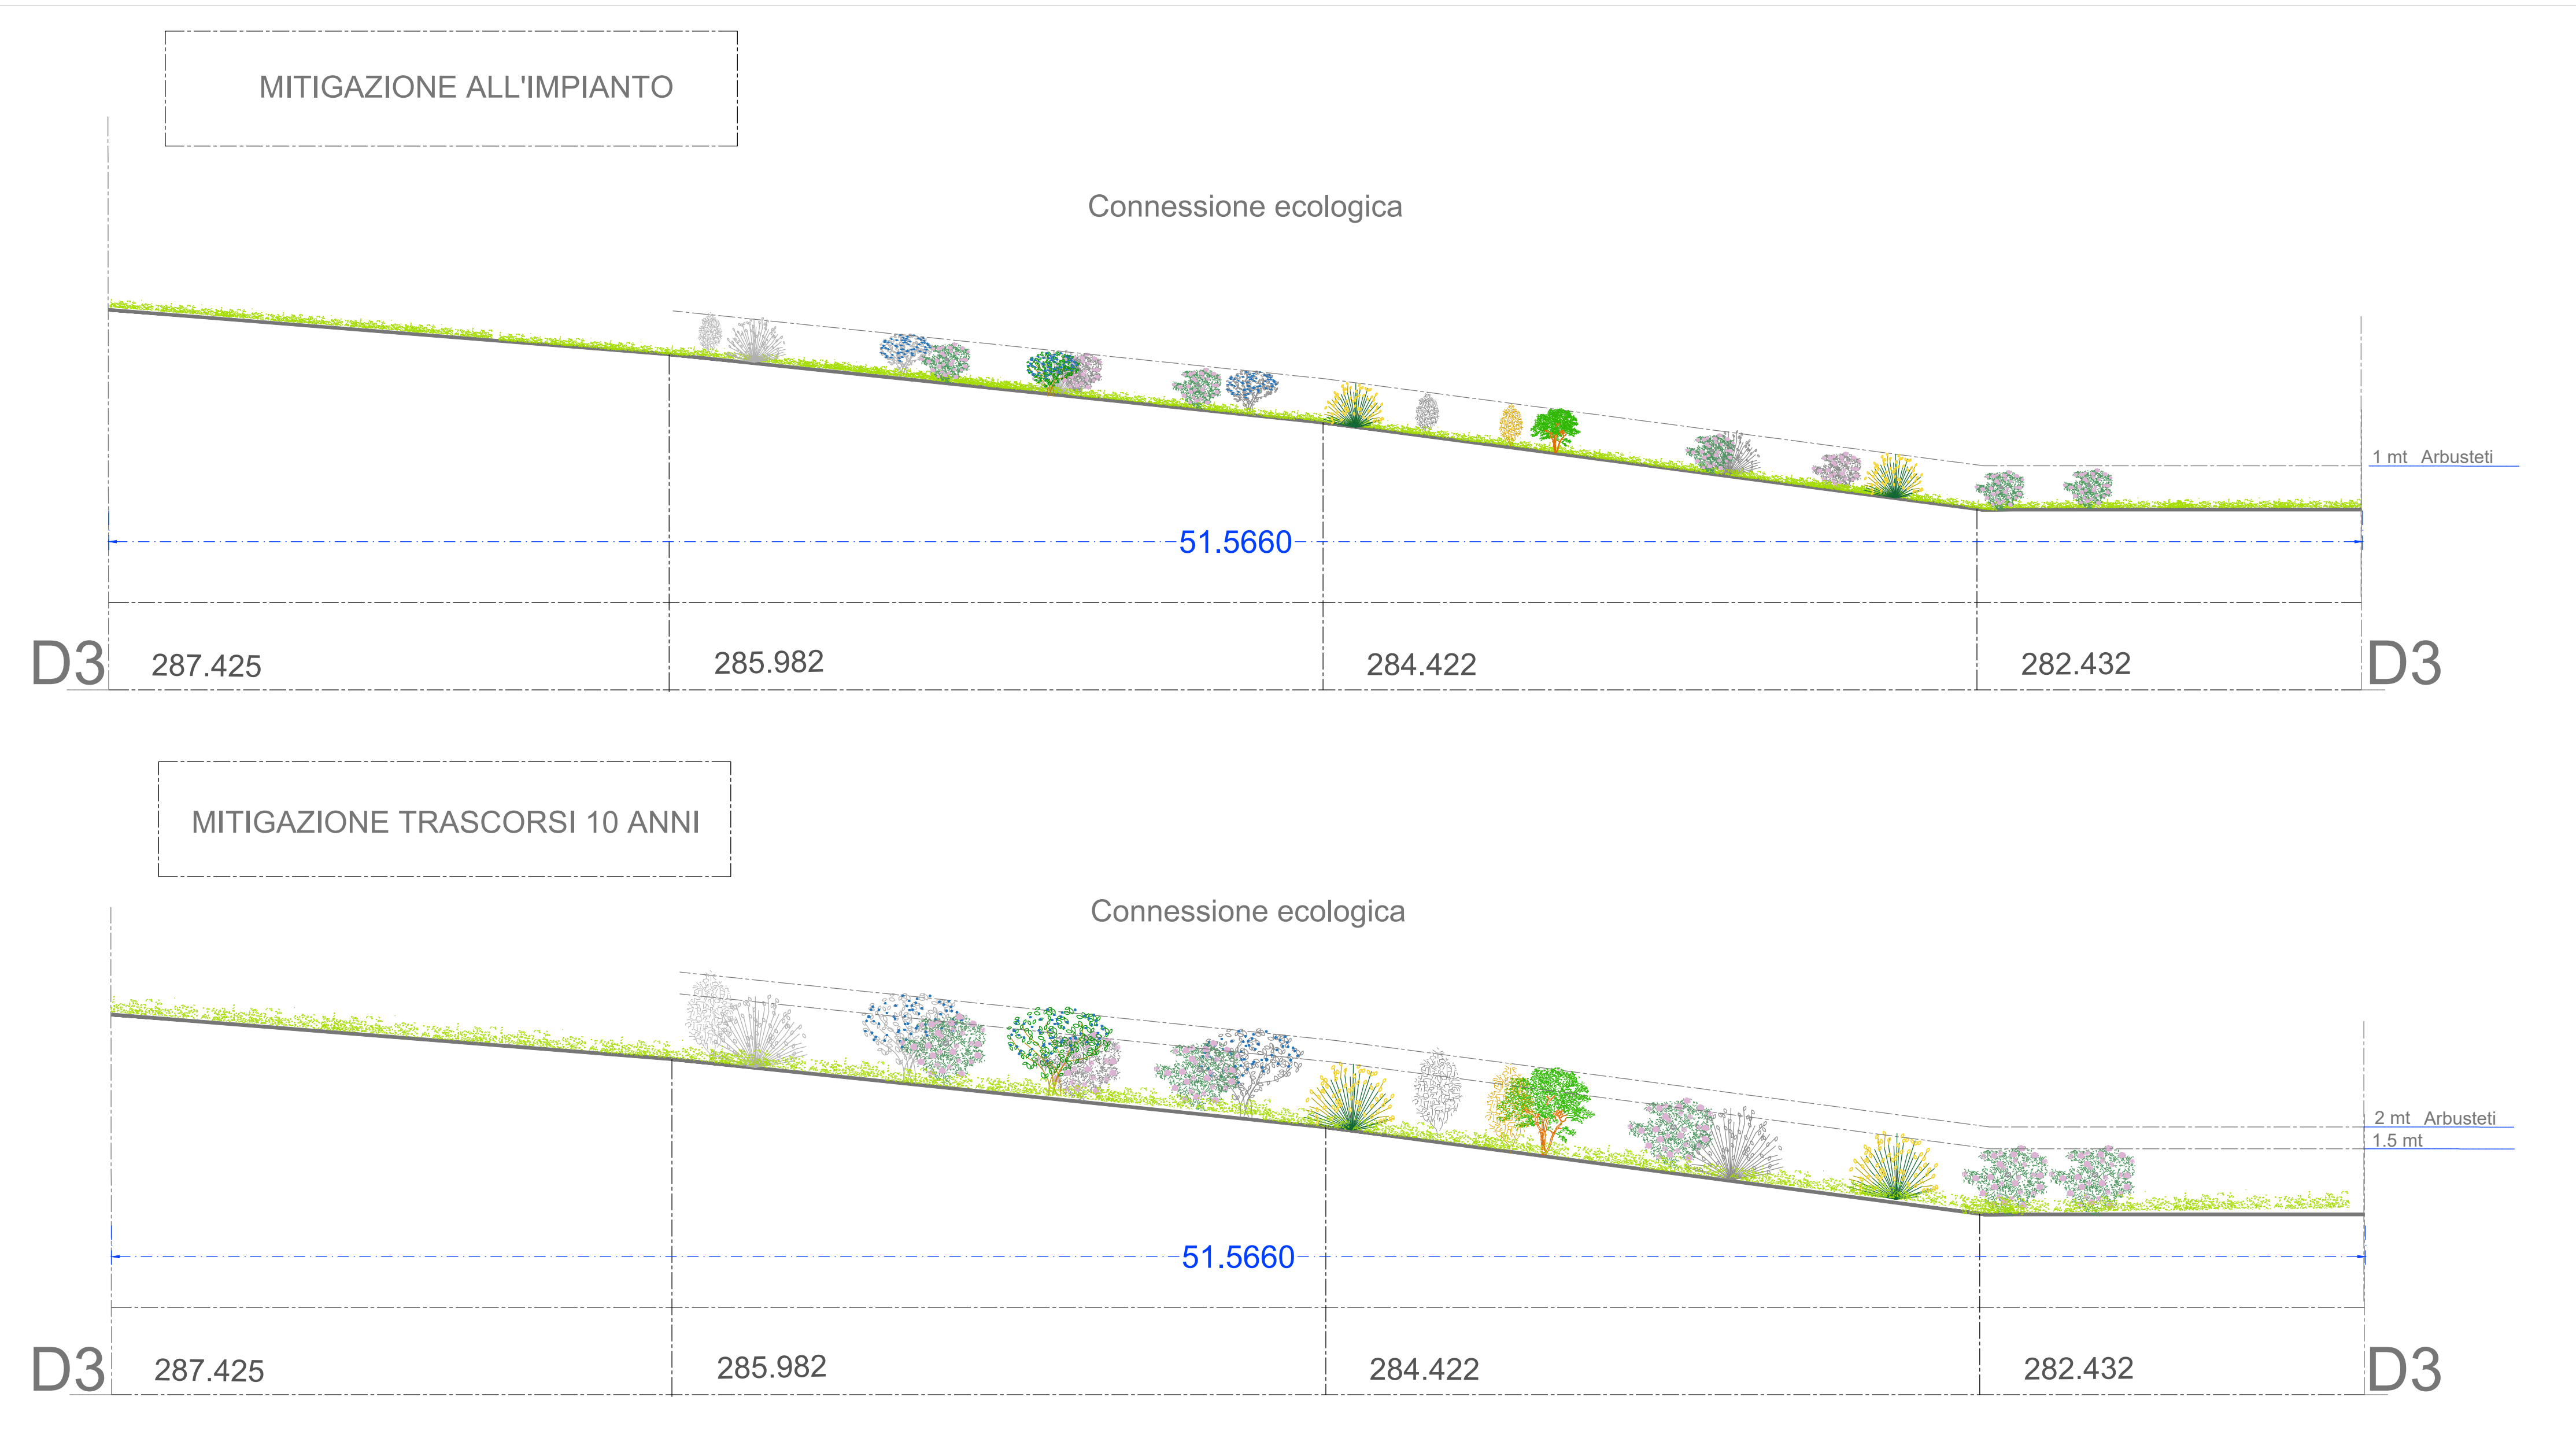



REGIONE LAZIO

COMUNE DI CELLERE (VT)

Progettazione della Centrale Solare "Energia dell'olio " da 107.131 kWp



Proponente: **PACIFICO** Pacifico Berillo s.r.l.
Piazza Walther-von-der-Vogelweide,8 - 39100 (BZ)

Investitore agricolo superintensivo : **OXY CAPITAL ADVISORS** **OXY CAPITAL ADVISORS S.R.L.**
Via A. Bertani, 6 - 20154 Milano - Italia

Partner:  **OLIO DANTE**

Progettazione:  **progetto verde** studio di architettura del paesaggio
 **AEDES GROUP ENGINEERING**
 **MARE RINNOVABILI**

Titolo:Progetto di mitigazione:dettagli tipologici_D3

N° Elaborato: 30

Cod: Tav_VT_15 - 3

Scala: 1: 5.000
1:200
1:100

Tipo di progetto:
☐ RILIEVO
☐ PRELIMINARE
☒ DEFINITIVO
☐ ESECUTIVO

Progetto dell'inserimento paesaggistico e mitigazione
Progettista:
Agr. Fabrizio Cembalo Sambiasi
Arch. Alessandro Visalli
Collaboratori:
Agr. Rosa Verde
Urb. Patrizia Ruggiero
Arch. Anna Sirca

Progettazione elettrica e civile
Progettista:
Ing. Rolando Roberto
Ing. Marco Balzano
Collaboratori:
Ing. Simone Bonacini
Ing. Rolando Roberto

Progettazione oliveto superintensivo
Progettista:
Agr. Giuseppe Ruggiero
Consulenza geologia
Geol. Gaetano Ciccarelli
Consulenza archeologia
Archeol. Concetta Cipriani
Consulenza irrigazione
Ing. Salvatore Scoditti

Rev.	descrizione	data	formato	elaborato da	controllato da	approvato da
		Novembre 2021	A1 +	Patrizia Ruggiero	Alessandro Visalli	Fabrizio Cembalo Sambiasi