




Progetto di mitigazione: dettagli tipologici scala 1:5.000

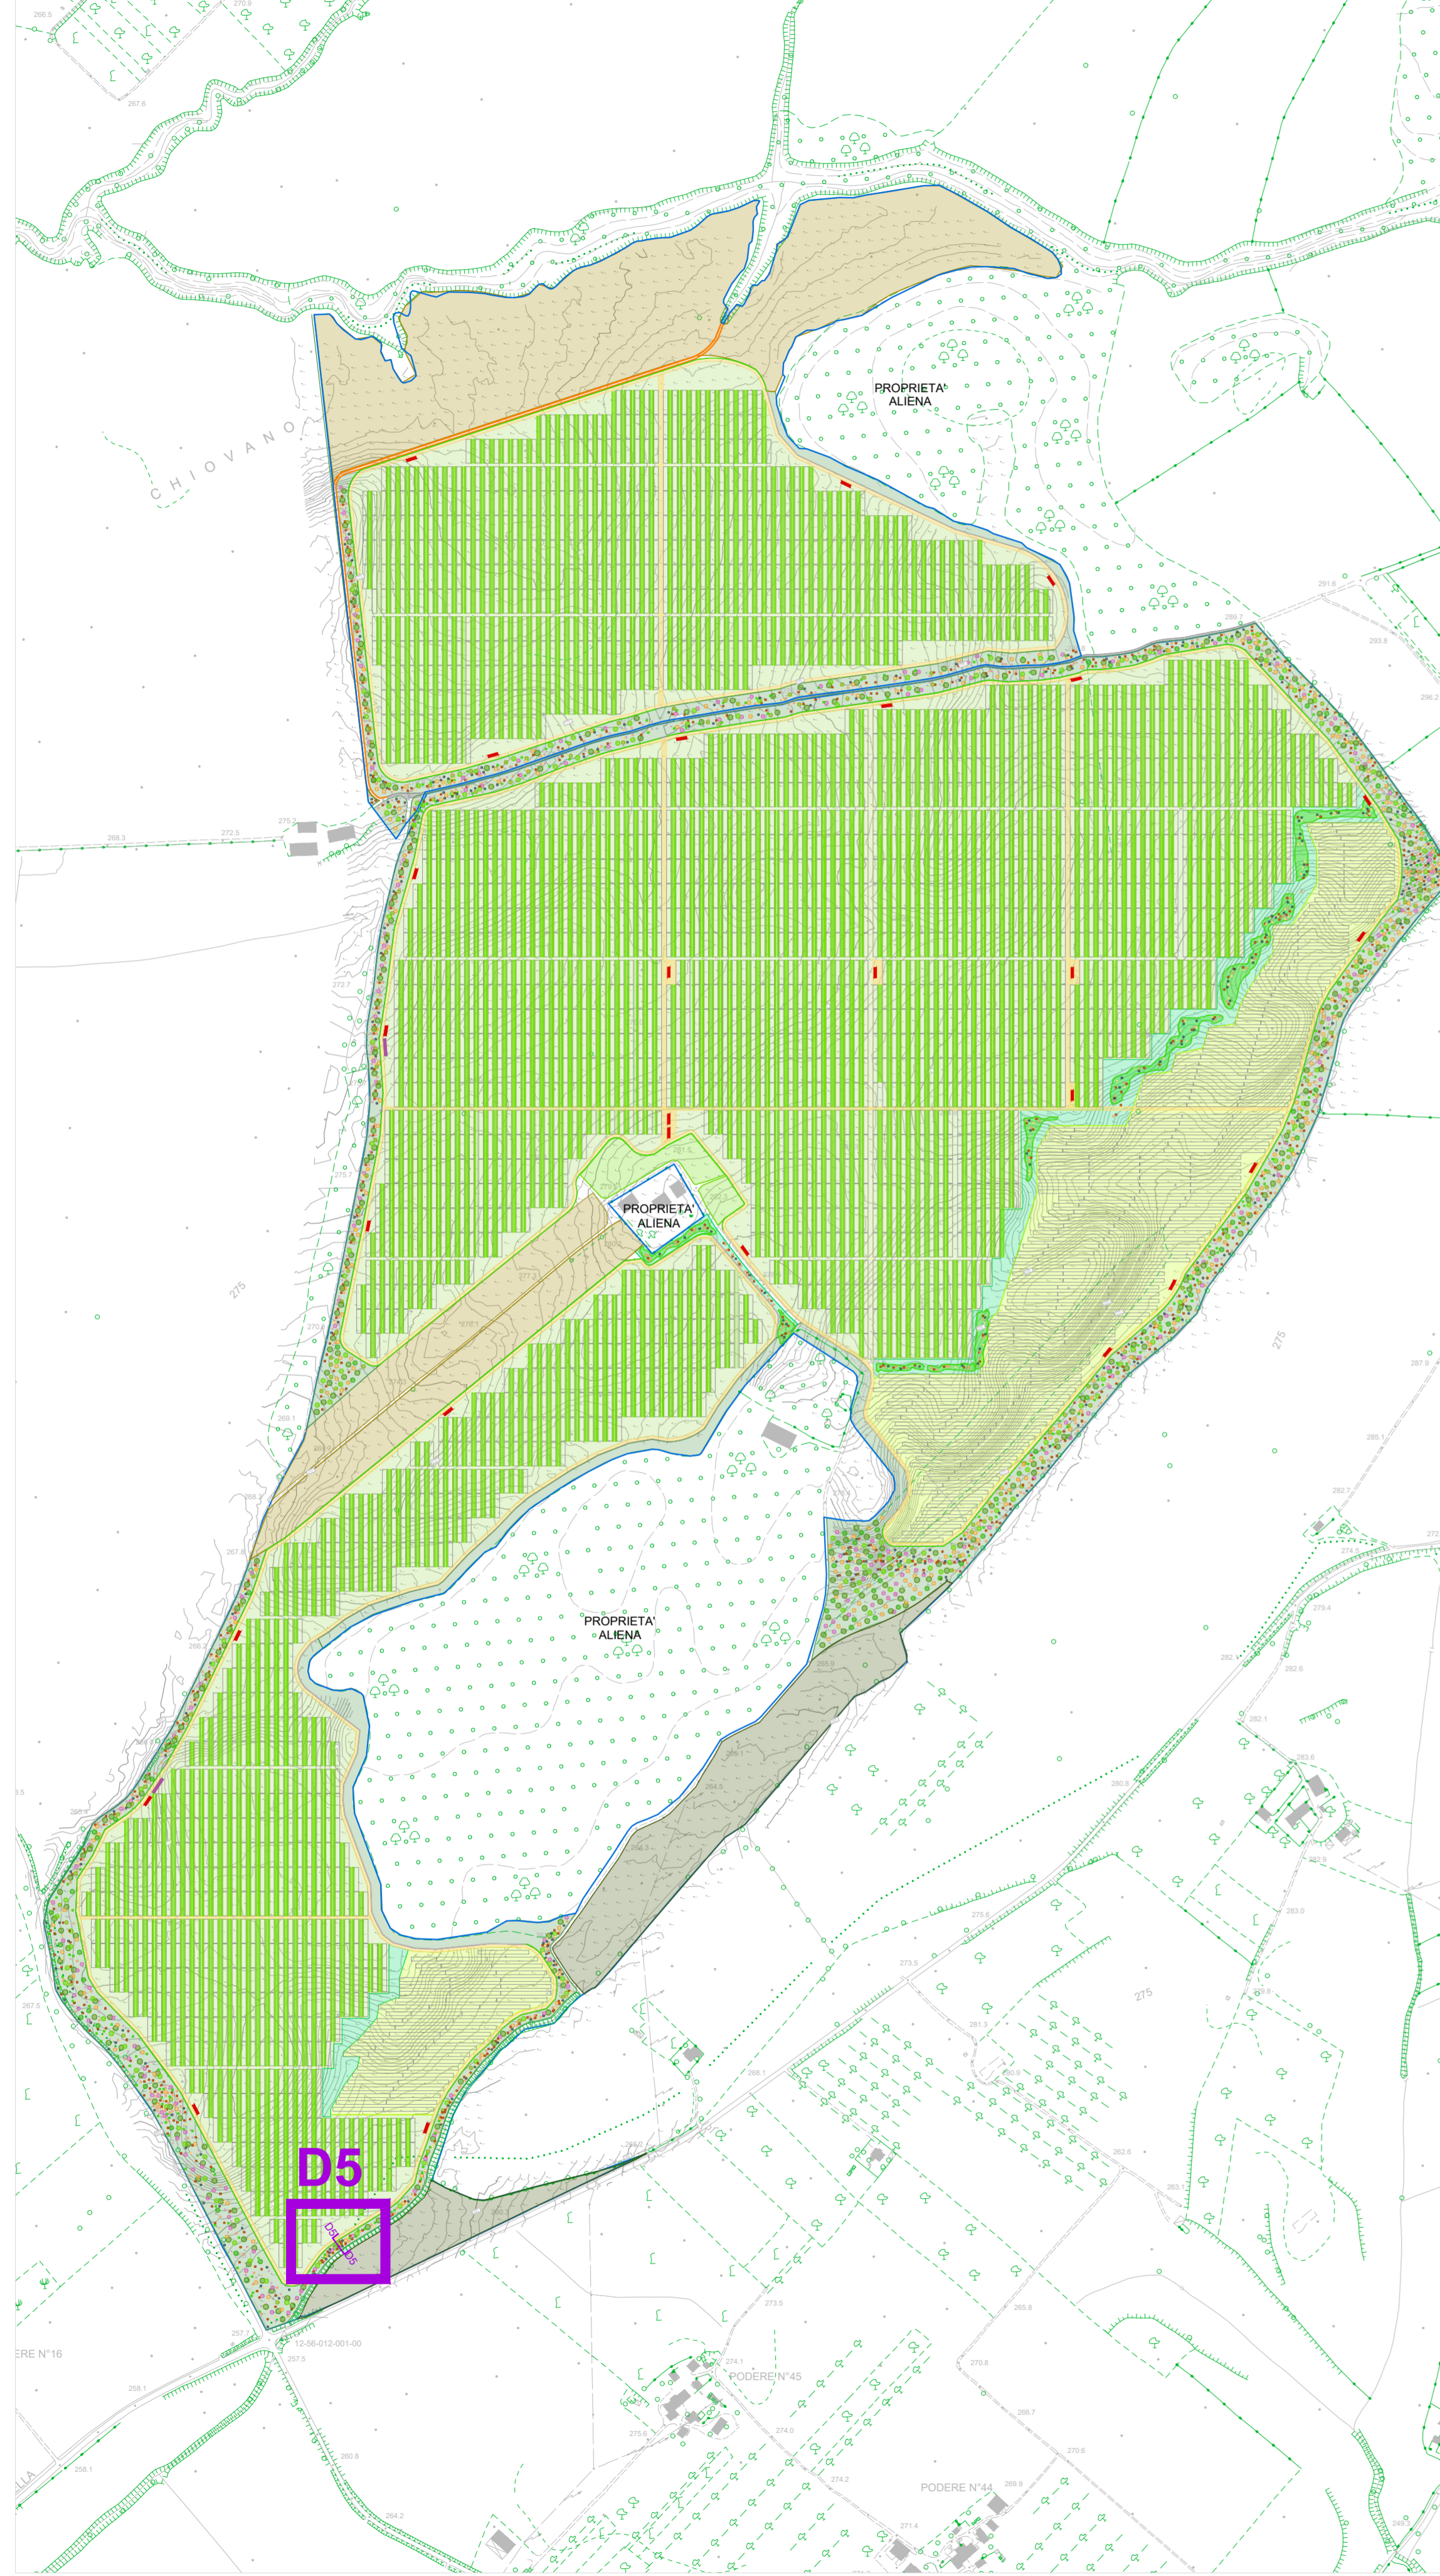

AREA 5 Scala 1:200

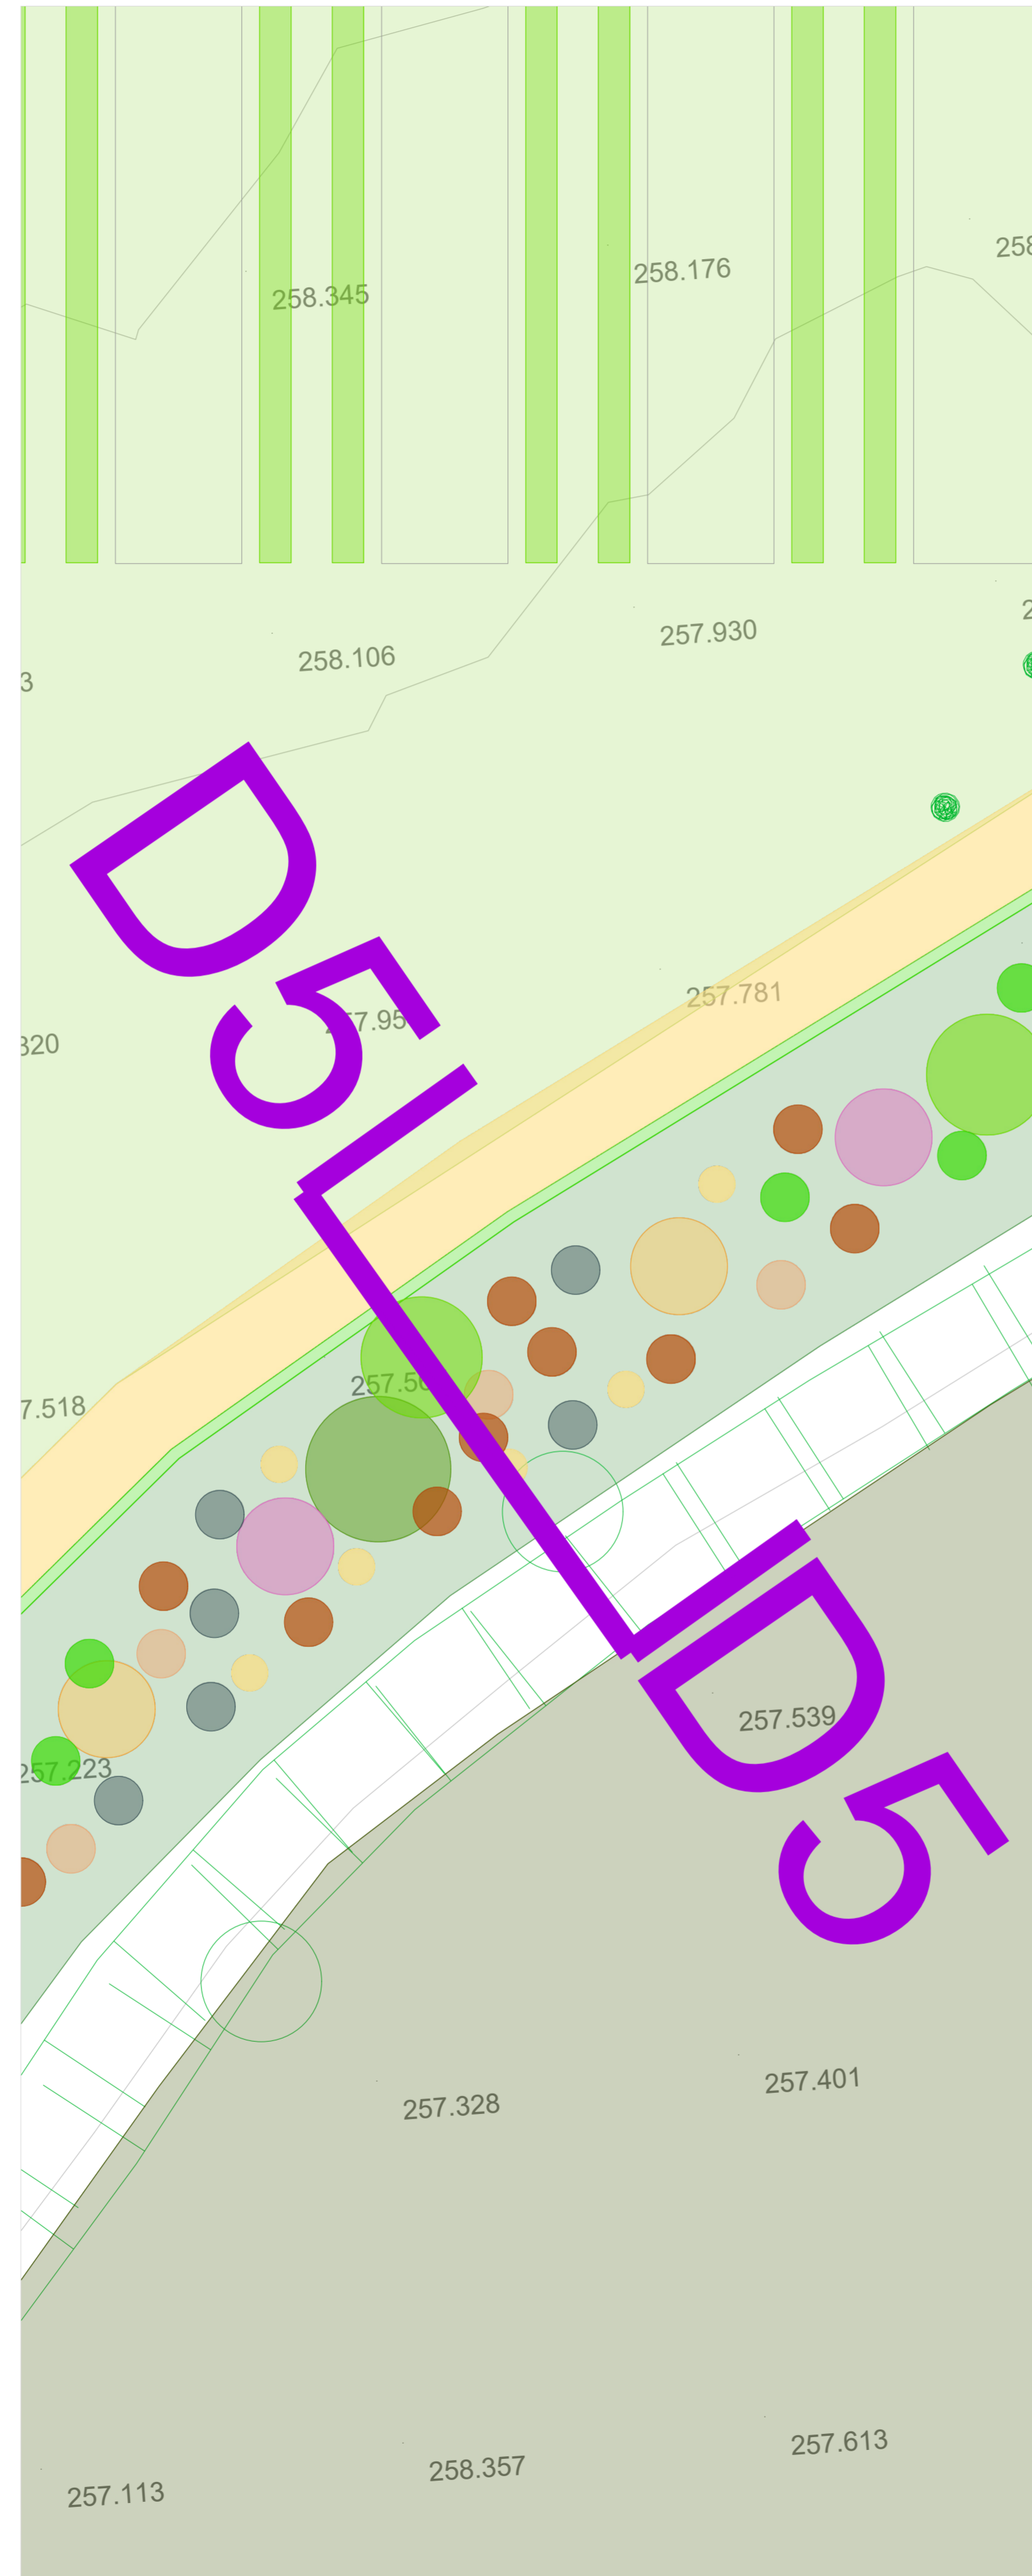

Dettaglio D5 Scala 1:100

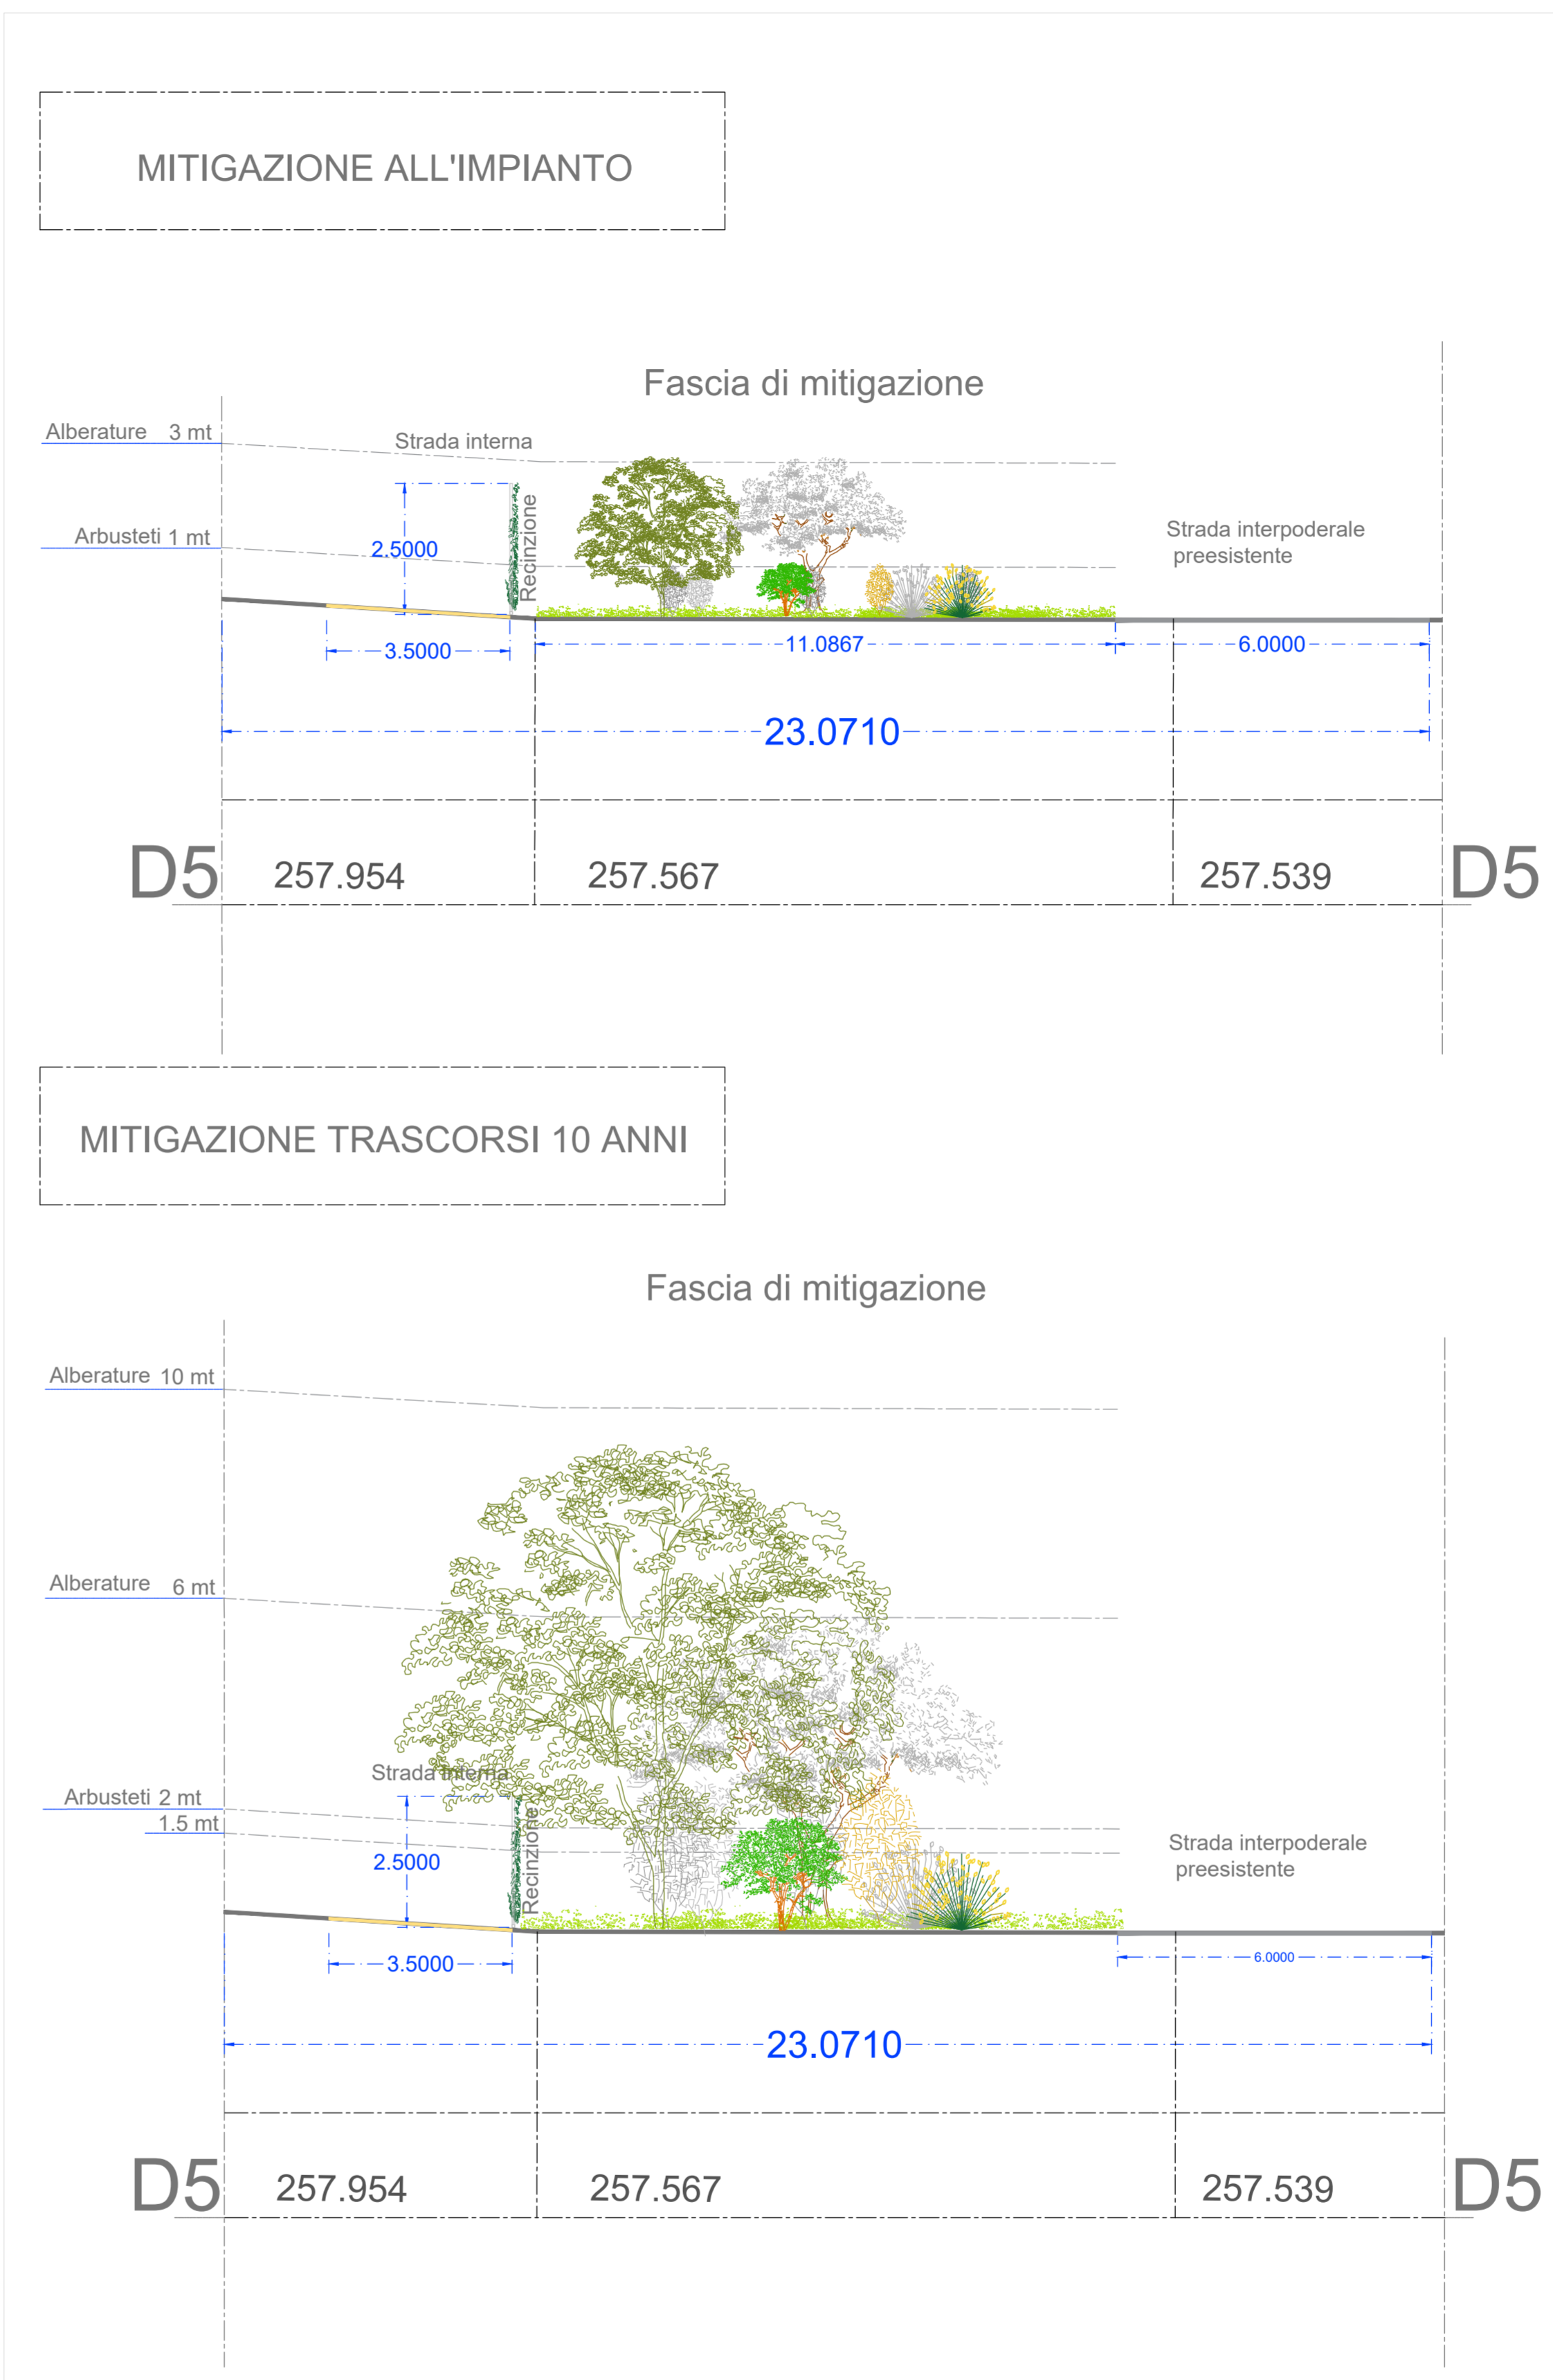

Differenziazione delle alberature in sezione

- Prima fila = linea di sezione = colorati
- Seconda fila = grigio scuro
- Terza fila = grigio chiaro

**REGIONE LAZIO**

**COMUNE DI CELLERE (VT)**

Progettazione della Centrale Solare "Energia dell'olio" da 107.131 kWp

<p>Proponente: <b>PACIFICO</b></p> <p>Investitore agricolo superintensivo: <b>OXY CAPITAL ADVISORS</b></p> <p>Partner: <b>OLIO DANTE</b></p> <p>Progettazione: <b>progetto verde</b> studio di architettura del paesaggio</p> <p><b>AEDES GROUP</b> ENGINEERING</p> <p><b>MARE RINNOVABILI</b></p>	<p>Pacifico Berillo s.r.l. Piazza Walther-von-der-Vogelweide,8 - 39100 (BZ)</p> <p><b>OXY CAPITAL ADVISORS S.R.L.</b> Via A. Bertani, 6 - 20154 Milano - Italia</p> <p>Titolo: Progetto di mitigazione: dettagli tipologici_D5</p> <p>N° Elaborato: 32</p> <p>Cod: Tav_VT_15 - 5</p> <p>Scala: 1: 5.000 1:200 1:100</p> <p>Tipo di progetto:  <input type="radio"/> RILIEVO  <input type="radio"/> PRELIMINARE  <input checked="" type="radio"/> DEFINITIVO  <input type="radio"/> ESECUTIVO</p>														
<p>Progettazione dell'inserimento paesaggistico e mitigazione</p> <p><b>Progettista:</b> Agr. Fabrizio Cembalo Sambiasi Arch. Alessandro Visalli  <b>Collaboratori:</b> Agr. Rosa Verde Urb. Patrizia Ruggiero Arch. Anna Sinica</p> <p><b>Progettazione elettrica e civile</b></p> <p><b>Progettista:</b> Ing. Rolando Roberto Ing. Marco Balzano  <b>Collaboratori:</b> Ing. Simone Bonacini Ing. Gabriele Roberto</p> <p><b>Progettazione oliveto superintensivo</b></p> <p><b>Progettista:</b> Agr. Giuseppe Ruggiero  <b>Collaboratori:</b> Agr. Giuseppe Ruggiero</p> <p><b>Consulenza geologia</b> Geol. Gaetano Ciccarelli</p> <p><b>Consulenza archeologia</b> Archeol. Concetta Ciarra</p> <p><b>Consulenza irrigazione</b> Ing. Salvatore Scicchitano</p>															
<table border="1" style="width: 100%; border-collapse: collapse;"> <thead> <tr> <th>Rev.</th> <th>descrizione</th> <th>data</th> <th>formato</th> <th>elaborato da</th> <th>controllato da</th> <th>approvato da</th> </tr> </thead> <tbody> <tr> <td></td> <td></td> <td>Novembre 2021</td> <td>A1+</td> <td>Patrizia Ruggiero</td> <td>Alessandro Visalli</td> <td>Fabrizio Cembalo Sambiasi</td> </tr> </tbody> </table>		Rev.	descrizione	data	formato	elaborato da	controllato da	approvato da			Novembre 2021	A1+	Patrizia Ruggiero	Alessandro Visalli	Fabrizio Cembalo Sambiasi
Rev.	descrizione	data	formato	elaborato da	controllato da	approvato da									
		Novembre 2021	A1+	Patrizia Ruggiero	Alessandro Visalli	Fabrizio Cembalo Sambiasi									