


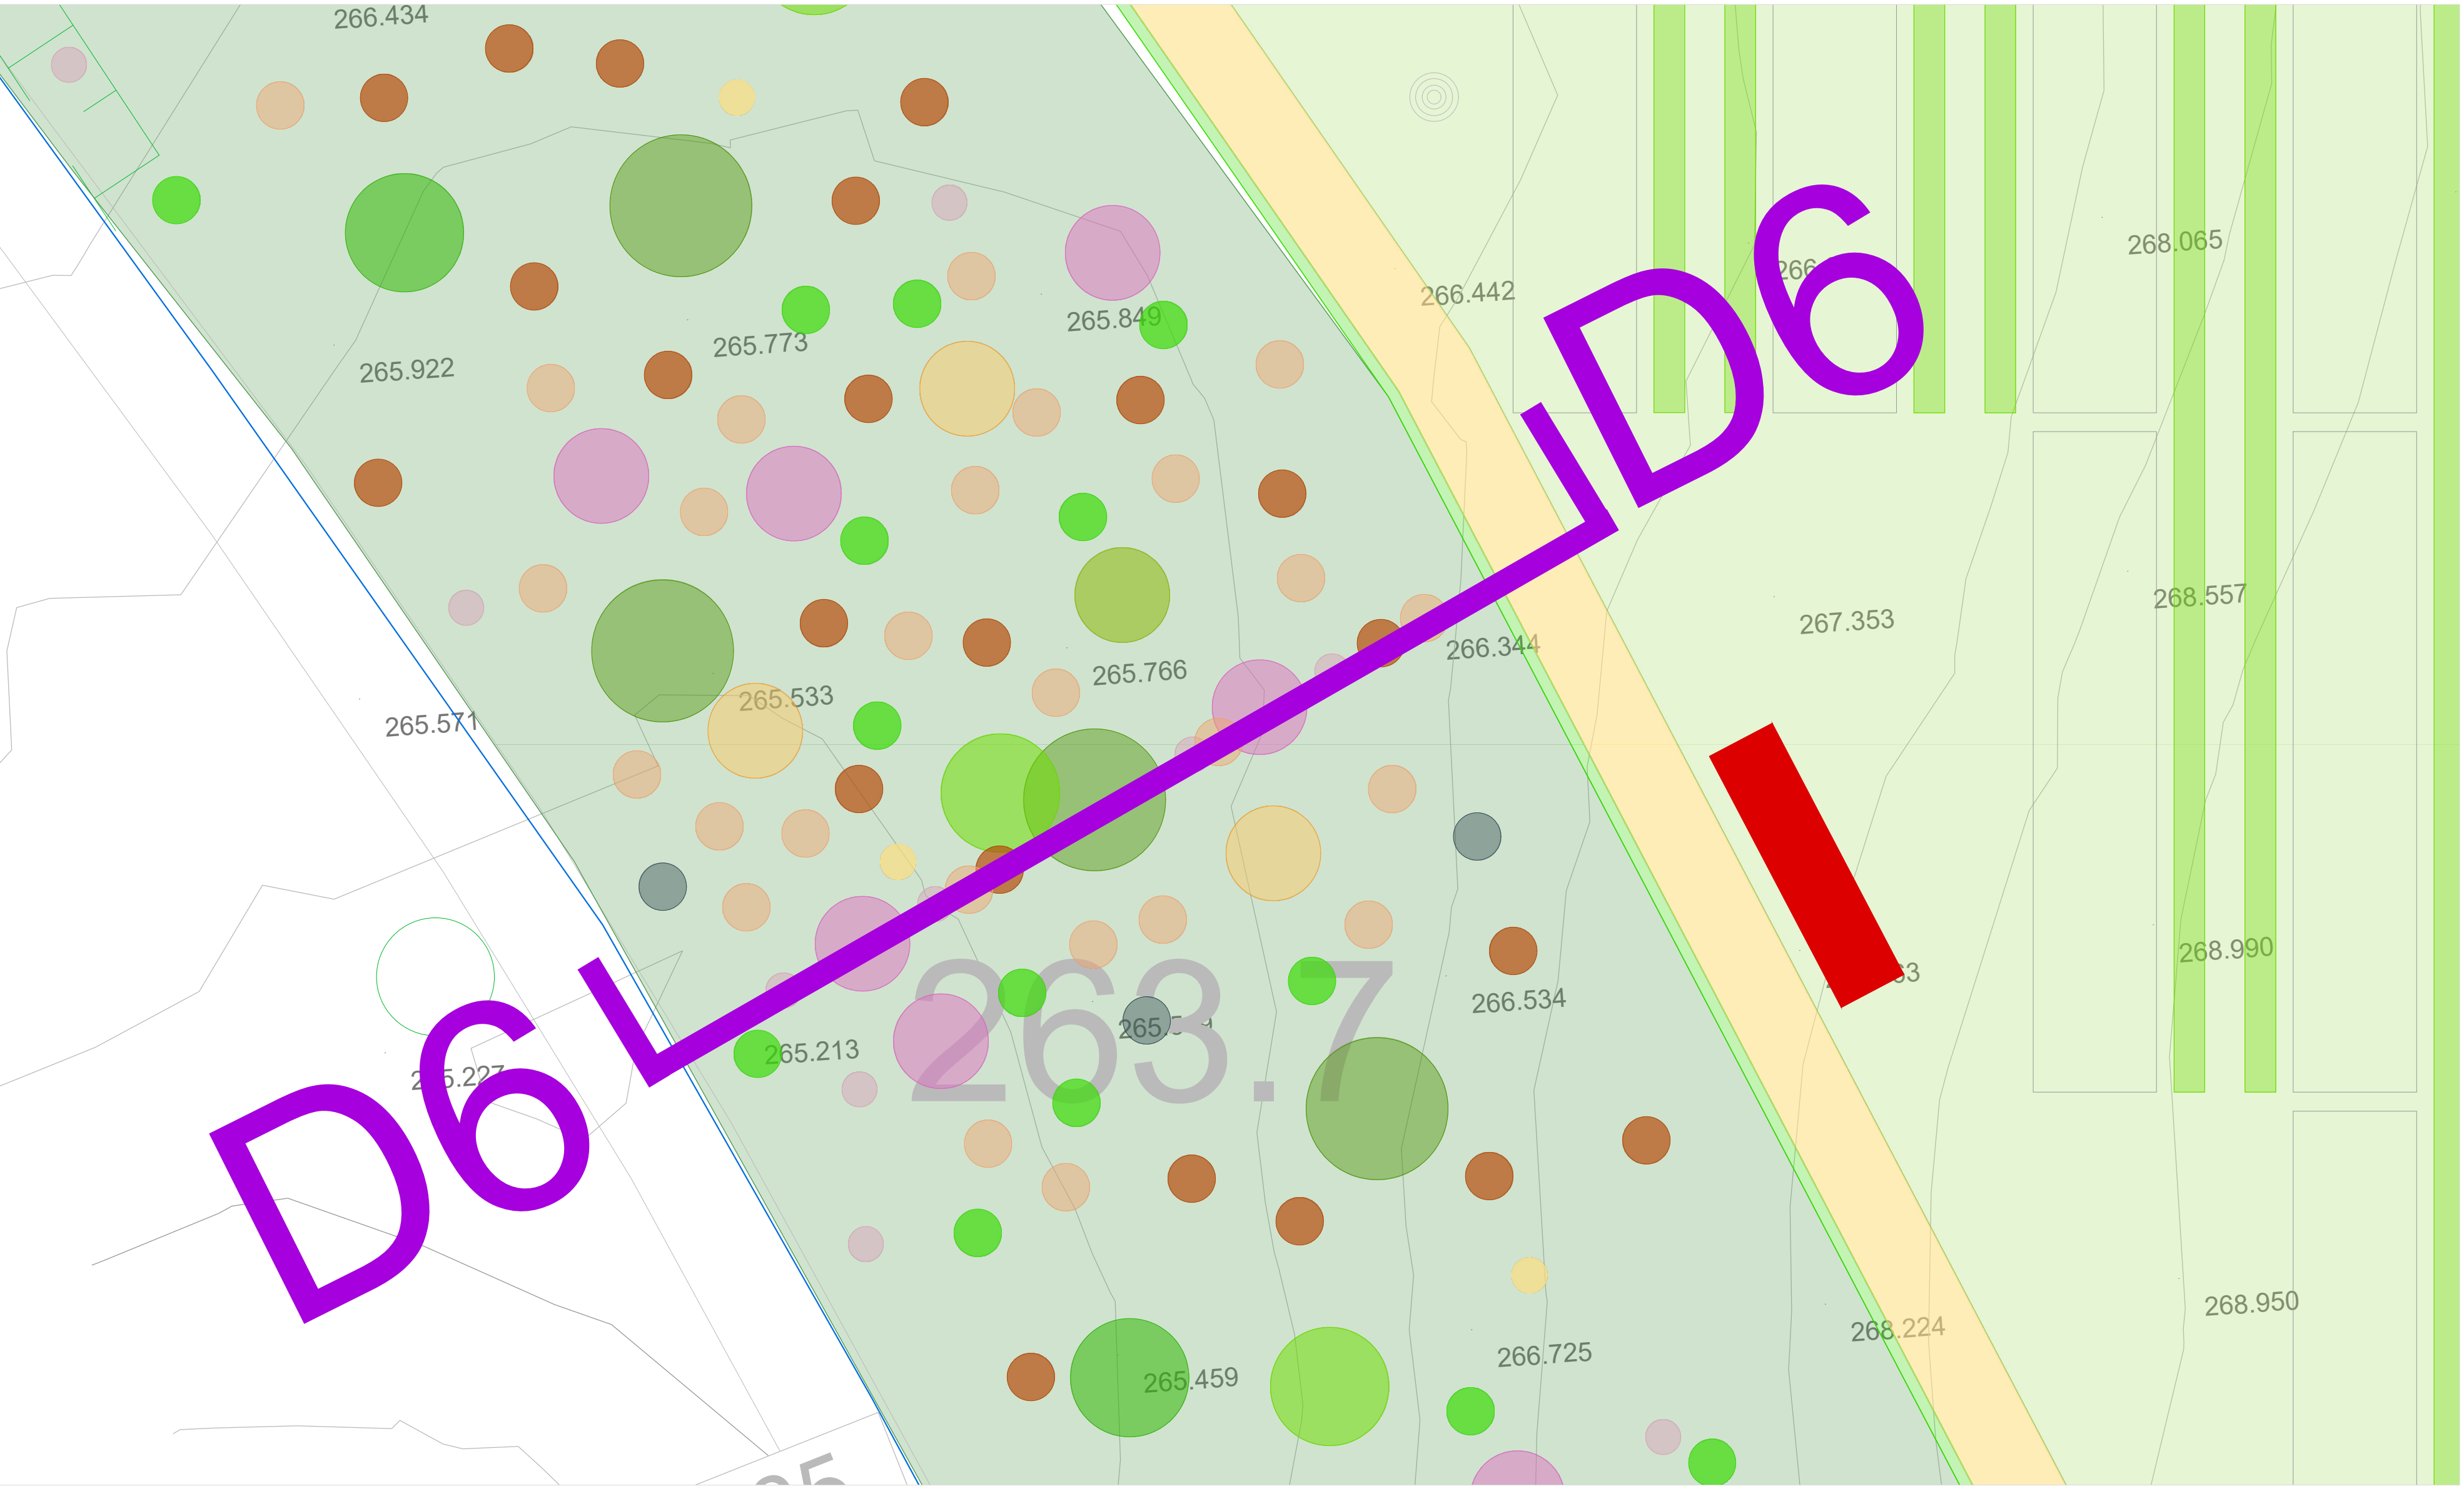


AREA 6 Scala 1:200



Differenziazione delle alberature in sezione

- Prima fila = linea di sezione = colorati
- Seconda fila = grigio scuro
- Terza fila = grigio chiaro

Dettaglio D6 Scala 1:100

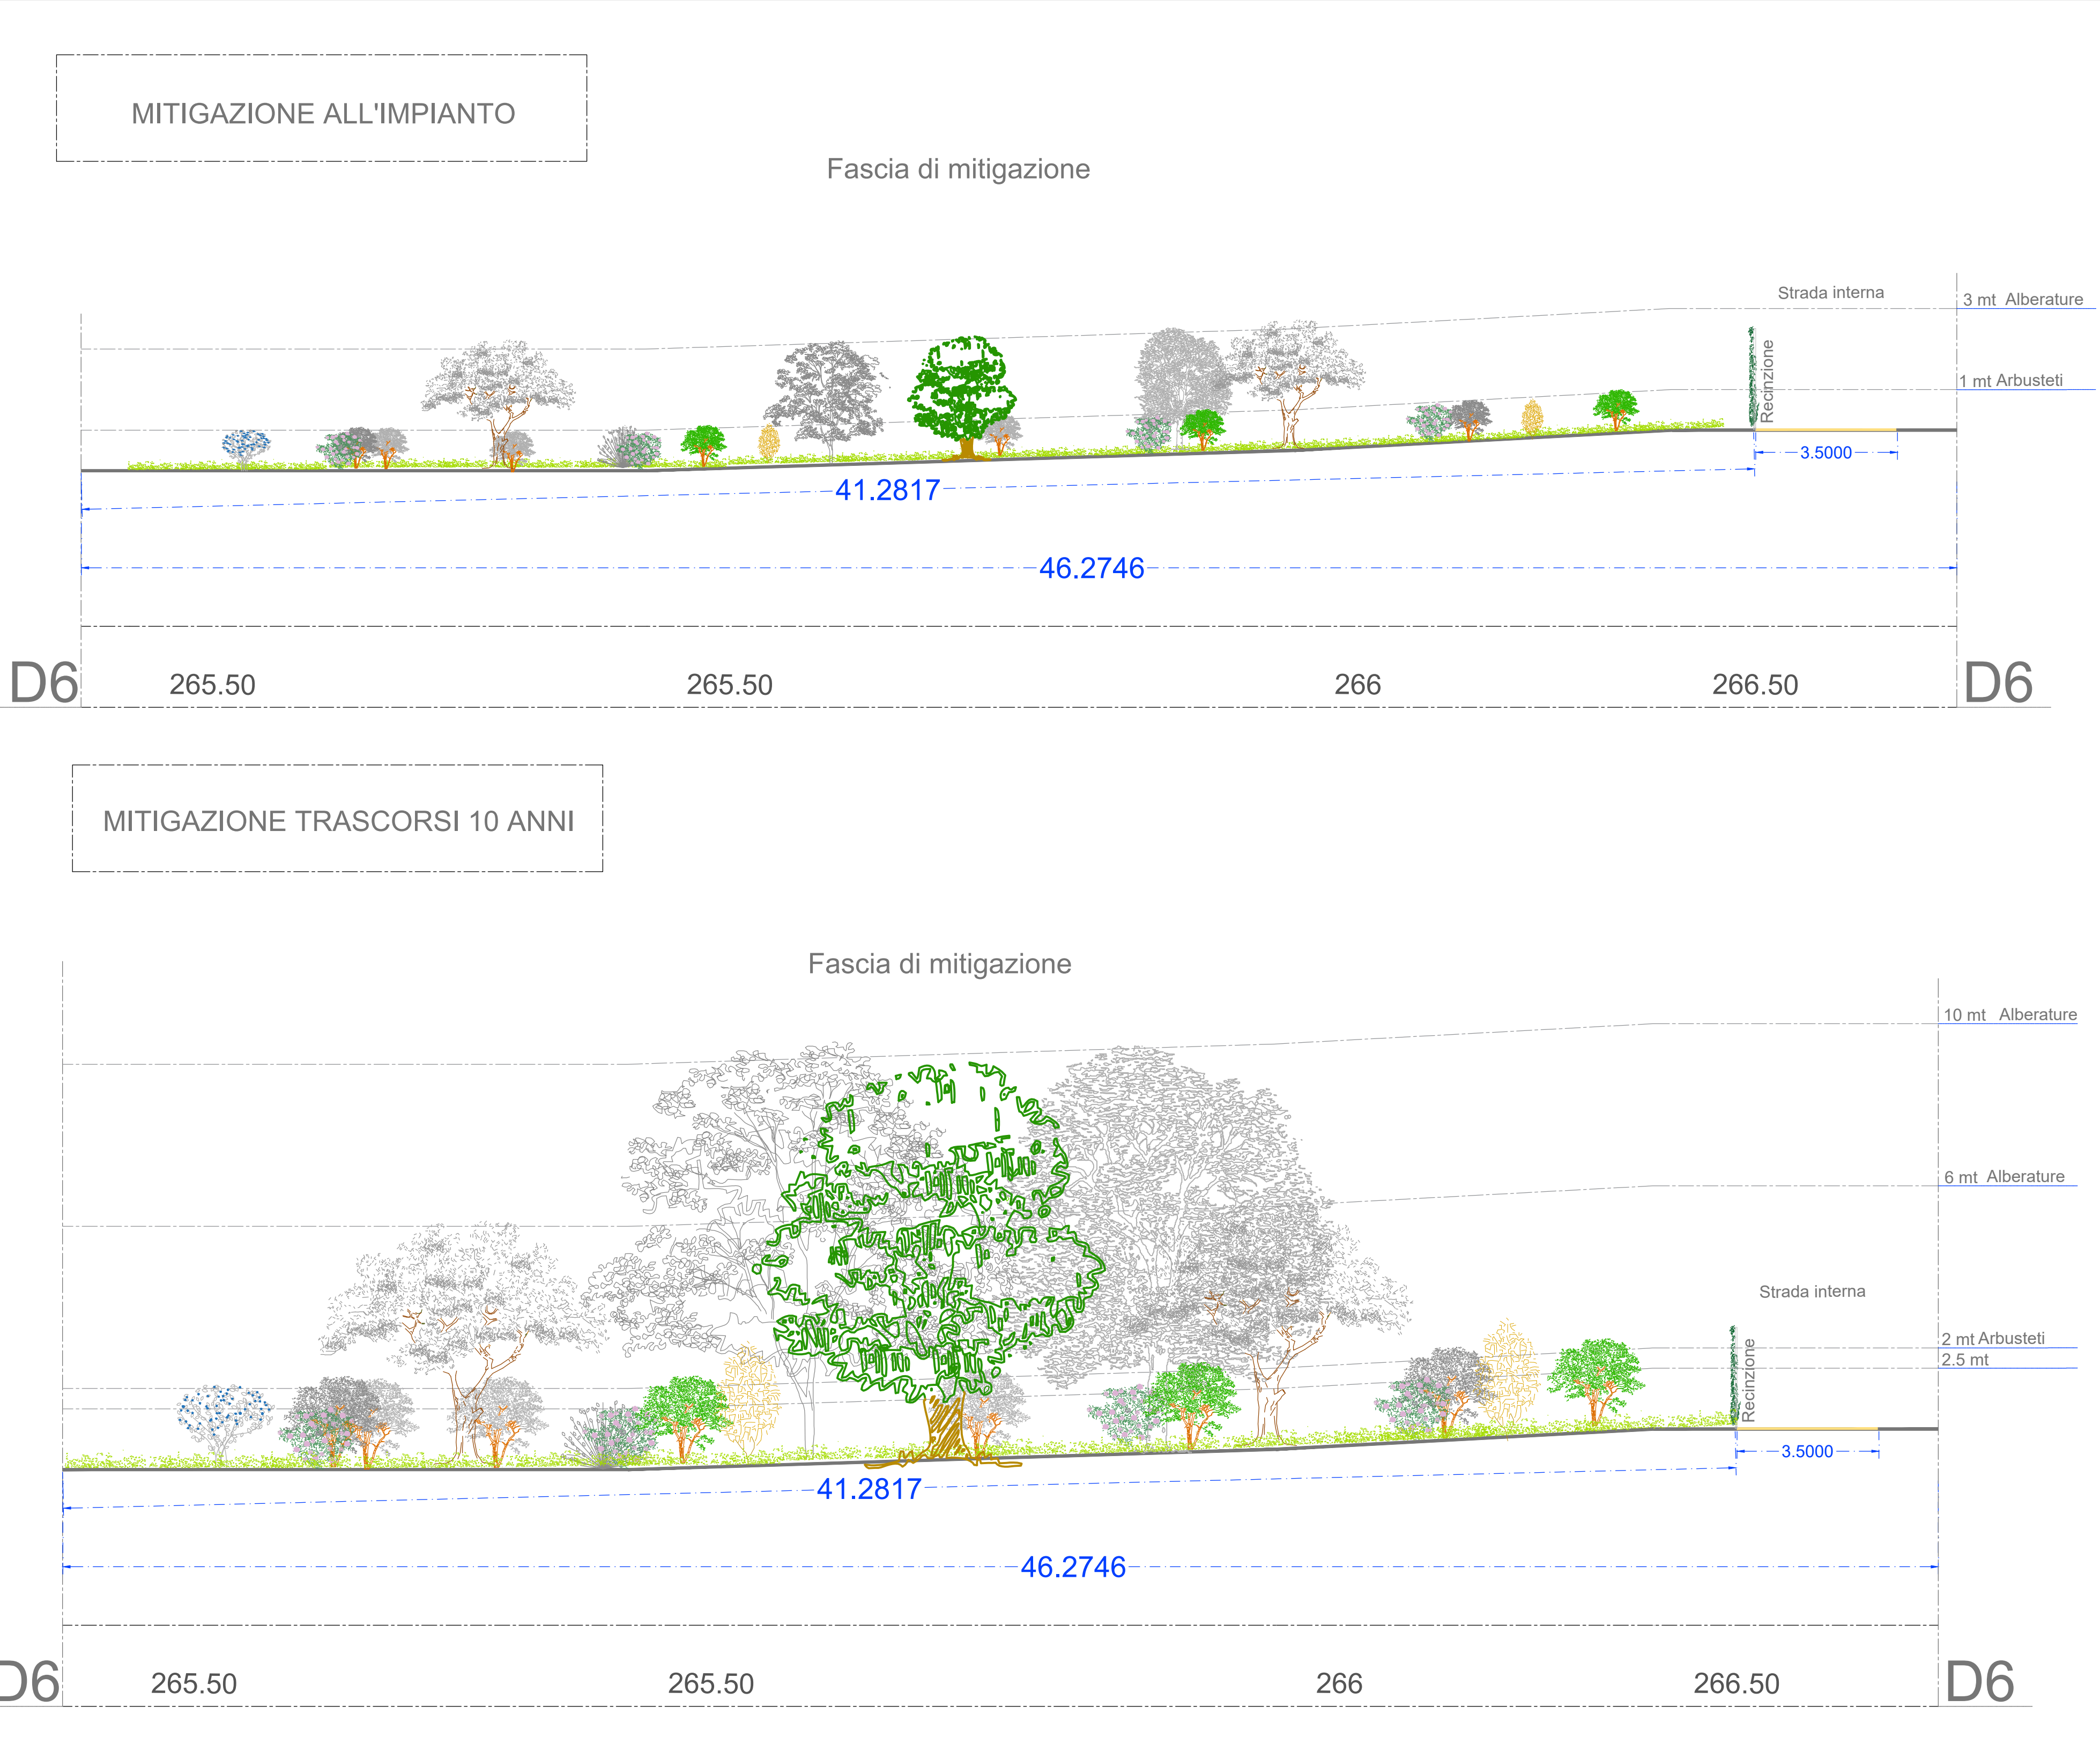

REGIONE LAZIO

COMUNE DI CELLERE (VT)

Progettazione della Centrale Solare "Energia dell'olio" da 107.131 kWp

Proponente: **PACIFICO** Pacifico Berillo s.r.l.
Piazza Walther-von-der-Vogelweide,8 - 39100 (BZ)

Investitore agricolo **OXY CAPITAL ADVISORS** **OXY CAPITAL ADVISORS S.R.L.**
superintensivo : Via A. Bertani, 6 - 20154 Milano - Italia

Partner:

Progettazione:
studio di architettura del paesaggio

Consulenza geologia
Consulenza archeologia
Consulenza irrigazione

TITOLO: Progetto di mitigazione: dettagli tipologici_D6

N° Elaborato: 33

Cod: Tav_VT_15 - 6

Scala: 1: 5.000
1:200
1:100

Tipo di progetto:
○ RILIEVO
○ PRELIMINARE
● DEFINITIVO
○ ESECUTIVO

Progetto dell'inserimento paesaggistico e mitigazione
Progettista: Agr. Fabrizio Cembalo Sambiasi
Agr. Rosa Verde
Arch. Alessandro Visali
Collaboratori: Agr. Rosa Verde
Urb. Patrizia Ruggiero
Arch. Anna Sinica

Progettazione elettrica e civile
Progettista: Ing. Rolando Roberto
Ing. Marco Balzano
Collaboratori: Ing. Simone Bonacini
Ing. Gabriele Roberto

Consulenza geologia
Consulenza archeologia
Consulenza irrigazione

Rev.	descrizione	data	formato	elaborato da	controllato da	approvato da
		Novembre 2021	A0 +	Patrizia Ruggiero	Alessandro Visali	Fabrizio Cembalo Sambiasi