




Sezione stato di fatto e stato di progetto B - B' scala 1:5.000

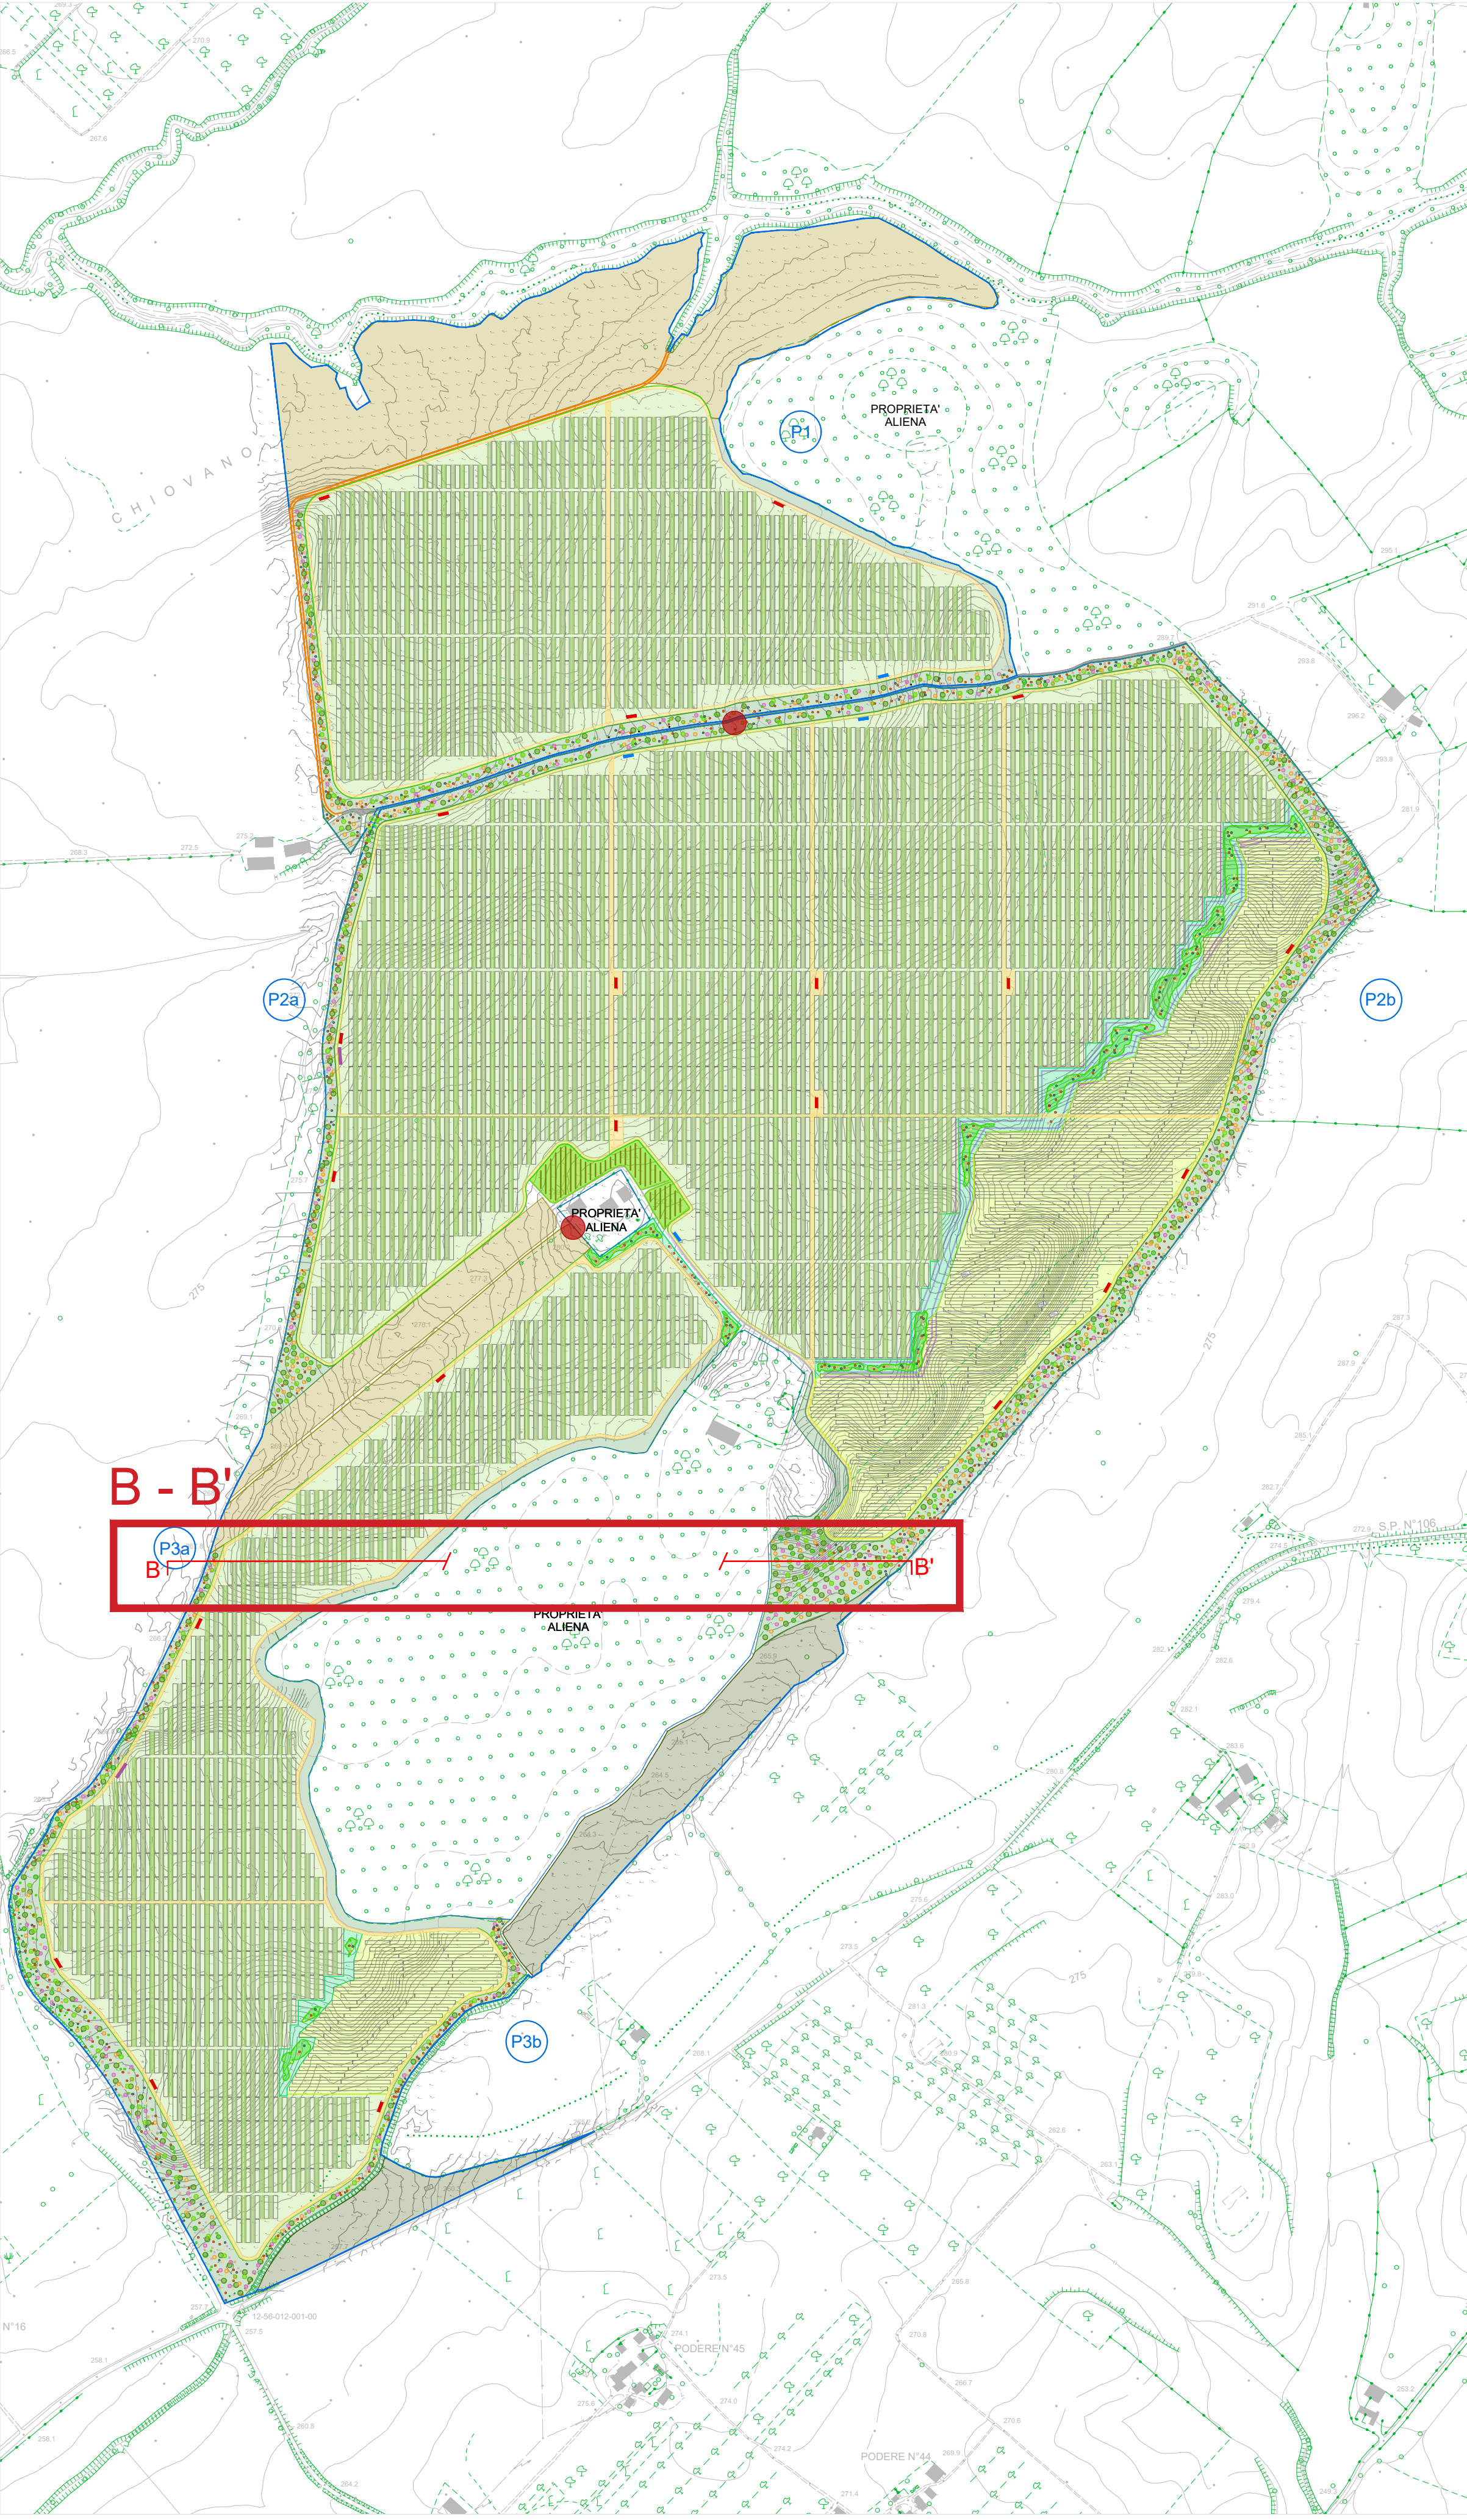


Sezione B -B' Scala 1:500

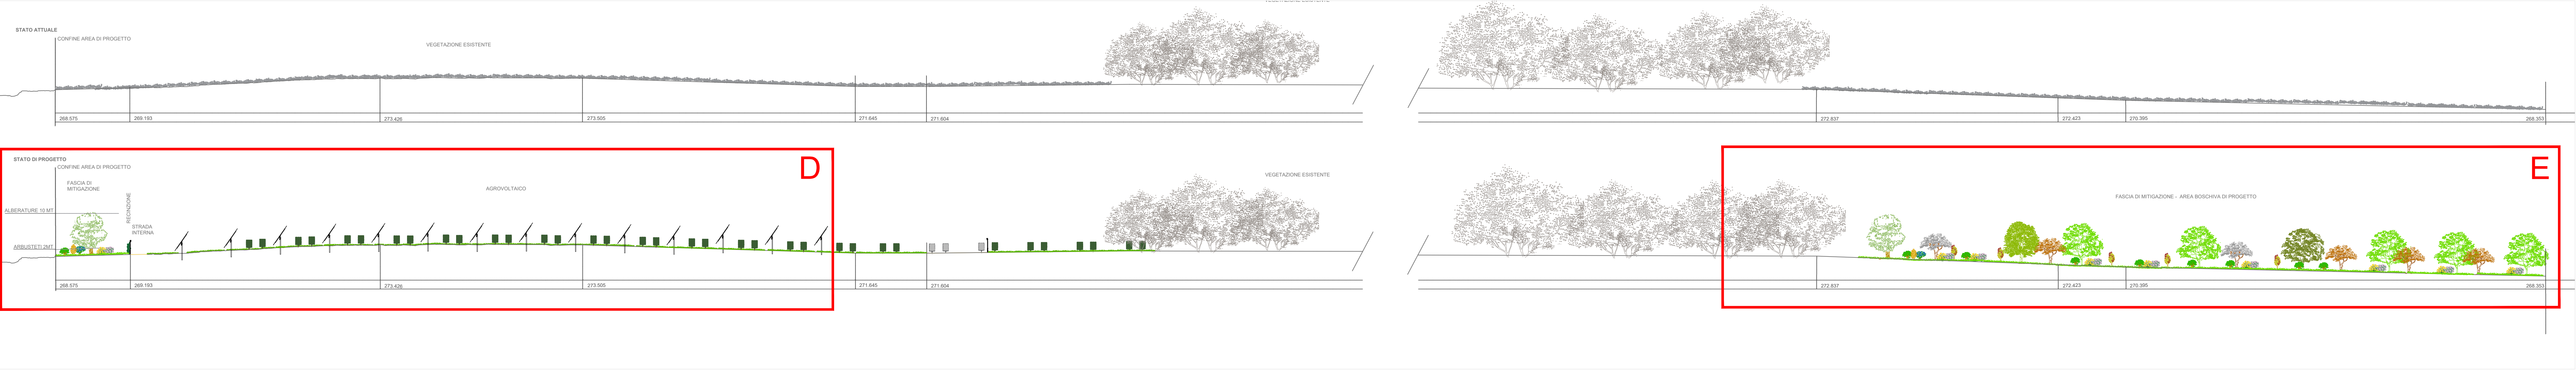

Quadrante D Scala 1:200

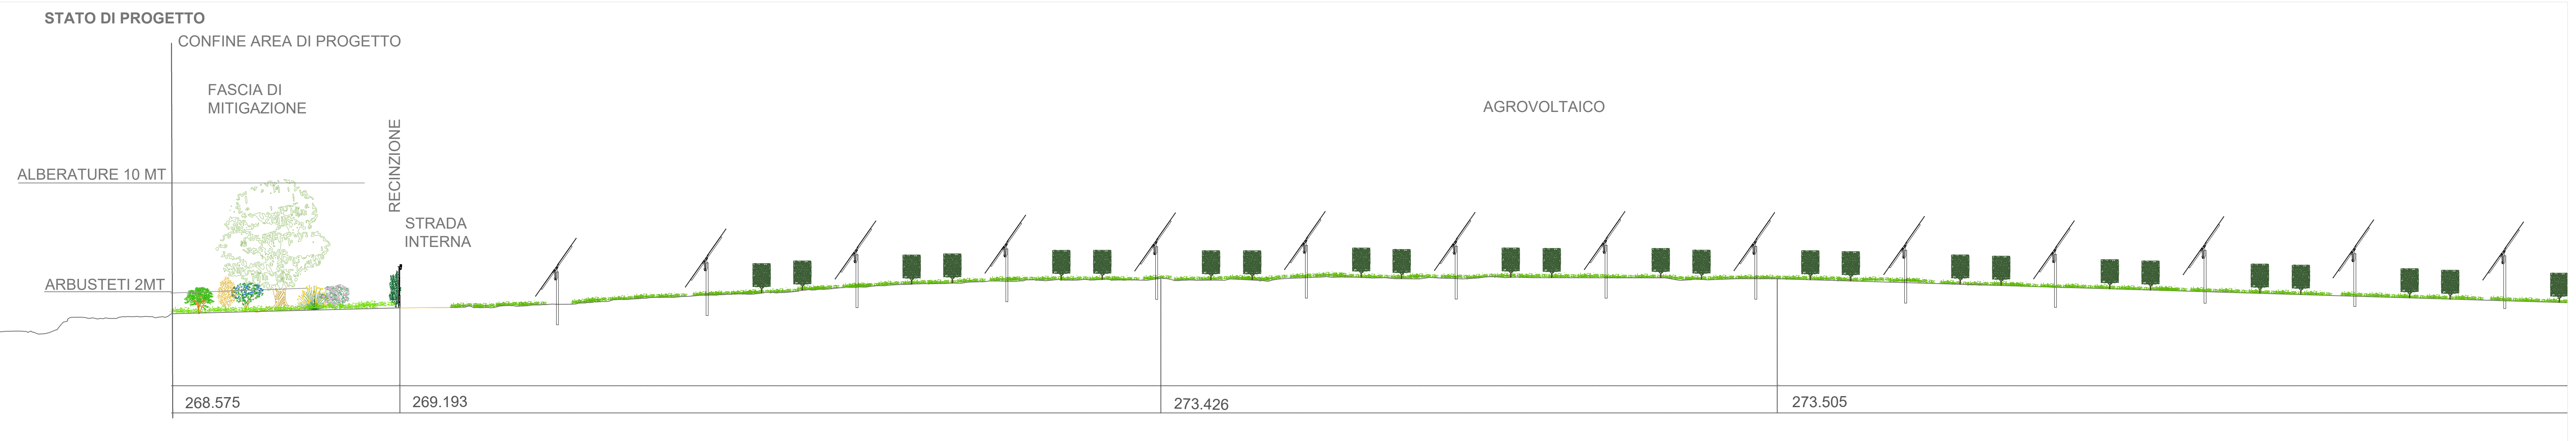

Quadrante E Scala 1:200

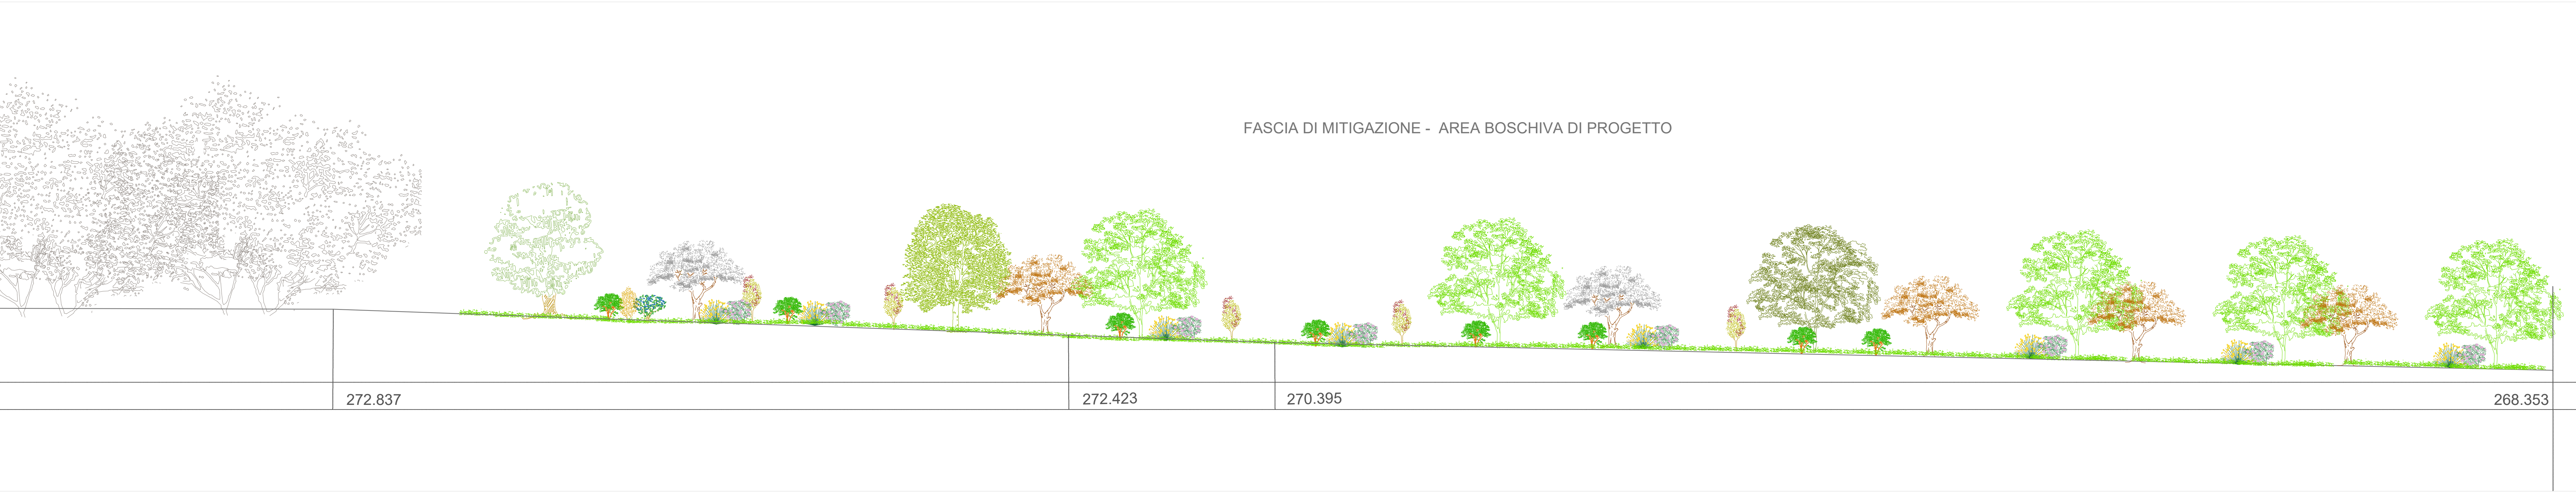

COMUNE DI CELLERE (VT)
Progettazione della Centrale Solare "Energia dell'olio" da 107.131 kWp

Proponente: **PACIFICO**

Pacifico Berillo s.r.l.
Piazza Walther-von-der-Vogelweide,8 - 39100 (BZ)

Investitore agricolo
superintensivo : **OXY CAPITAL ADVISORS**

Via A. Bertani, 6 - 20154 Milano - Italia

Partner:

TITOLO:Sezioni stato di fatto e stato di progetto B - B'

N° Elaborato: 57

Cod: Tav_PT_3 - 2

Progettazione:

studio di architettura del paesaggio

Scala: 1: 5.000
1:500
1:200

Tipologia di progetto:
● RILIEVO
○ PRELIMINARE
● DEFINITIVO
○ ESECUTIVO

Progettazione elettrica e civile
Progettista: Ing. Roberto Roberto
Arch. Alessandro Visalli
Collaboratori: Ing. Simone Bonasconi
Ing. Marco Balzano
Ing. Daniele Roberto

Progettazione oliveto superintensivo
Progettista: Arch. Constanza Cigliani
Arch. Giuseppe Ruggiero
Collaboratori: Ing. Salvatore Scicchitano

Consulenza geologia
Geol. Gaetano Ciccarelli
Consulenza archeologia
Arch. Constanza Cigliani
Consulenza irrigazione
Ing. Salvatore Scicchitano

Rev.	descrizione	data	formato	elaborato da	controllato da	approvato da
		Novembre 2021	A1 +	Patrizia Ruggiero	Alessandro Visalli	Fabrizio Cembalo Sambiasi