

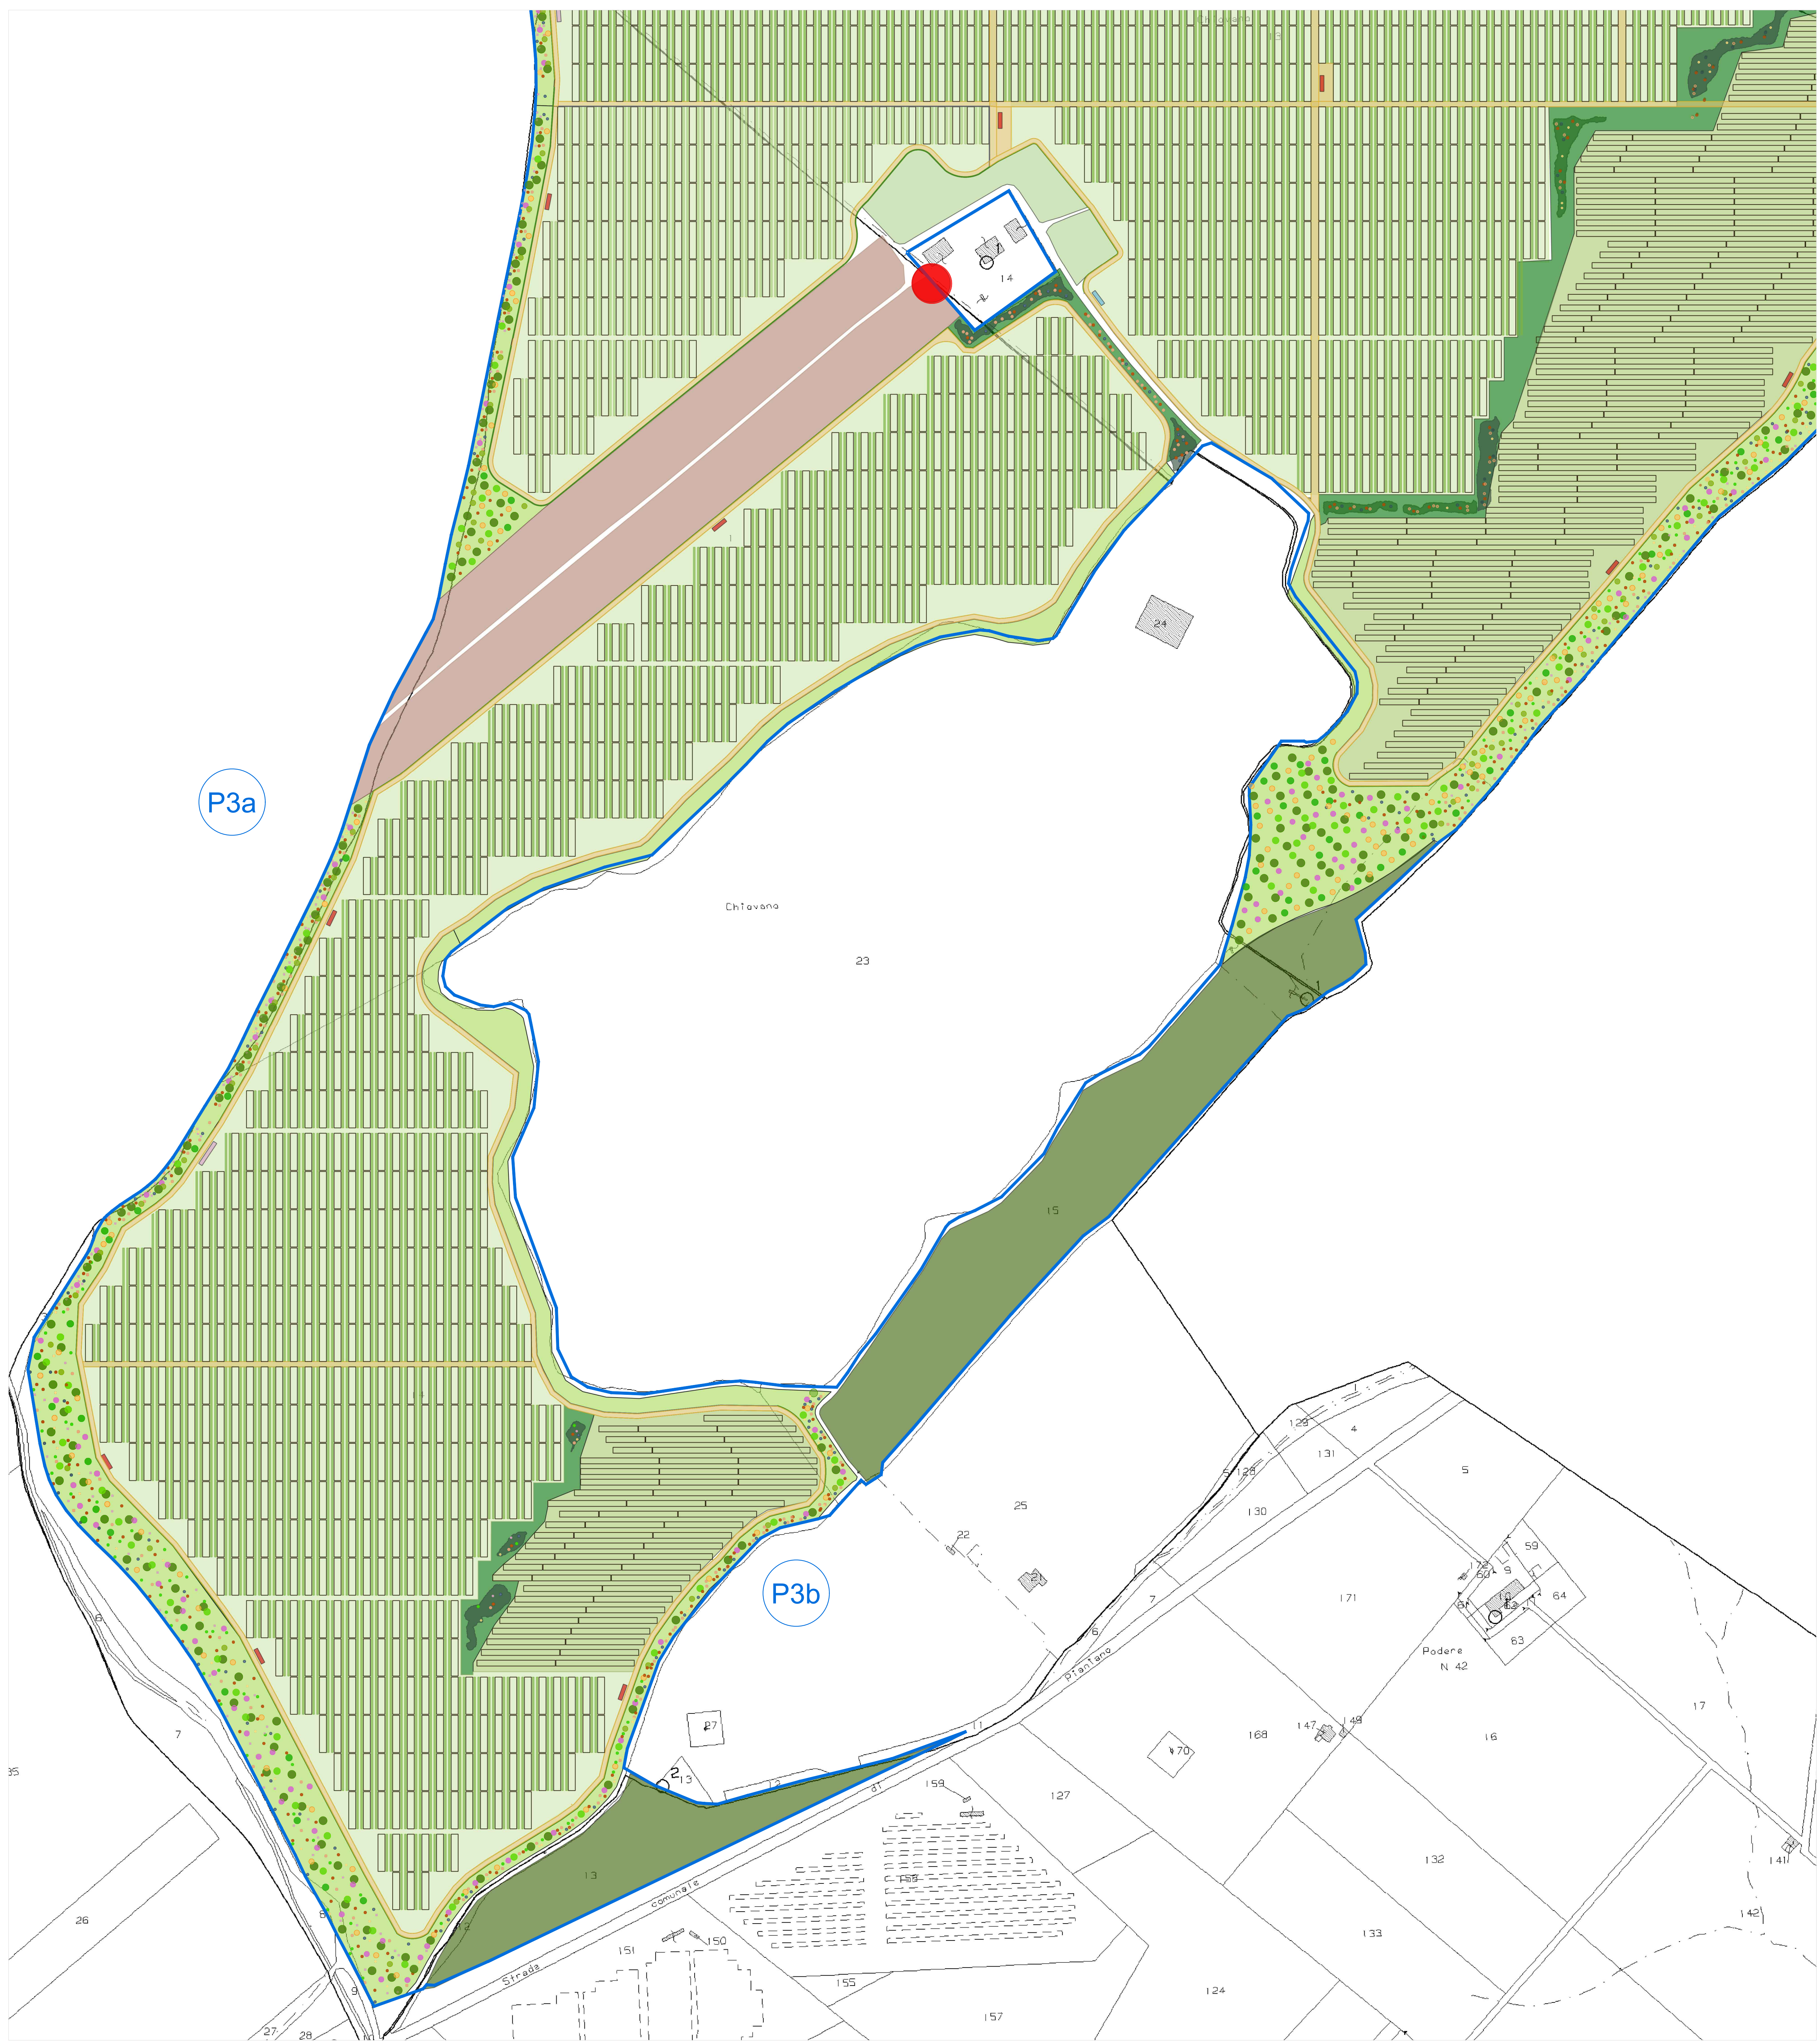


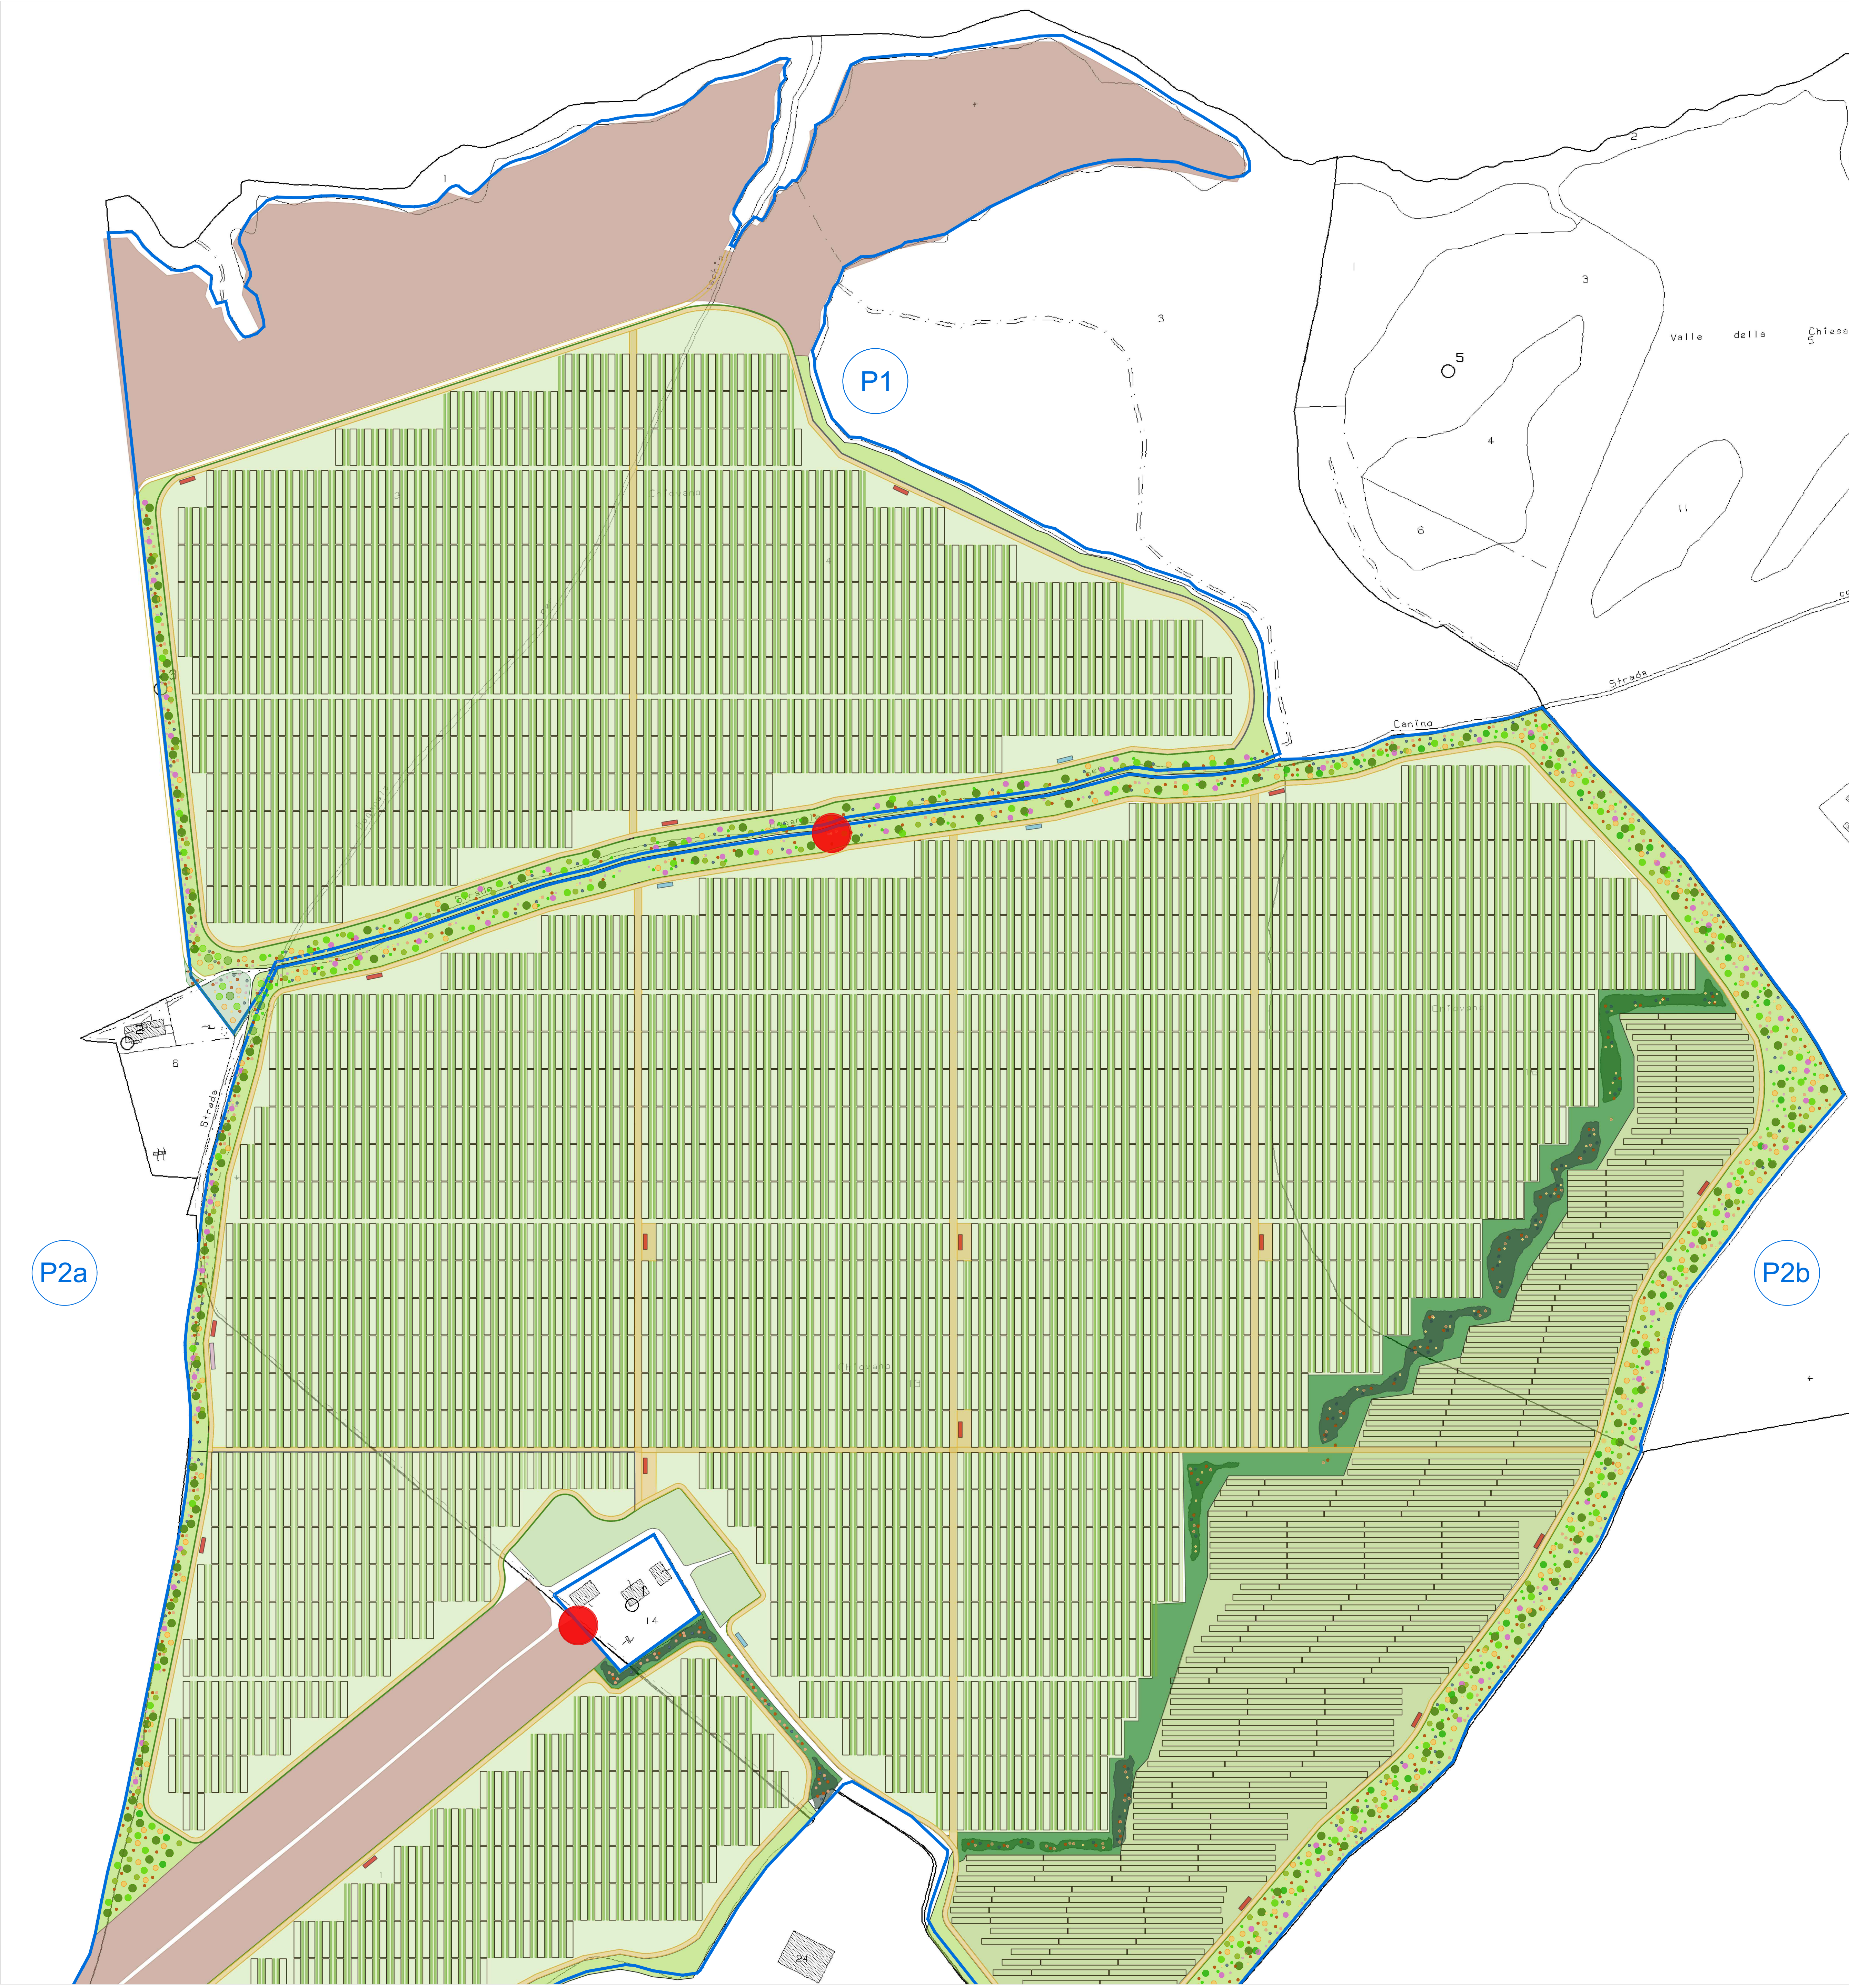

- Perimetro del lotto
- Piastra
- Pozzi autorizzati
- Visibilità interna
- Visibilità alternativa interpodere di progetto
- Recinzione
- Recinzione con rampicante
- Cancelli
- PROGETTO ELETTRICO
 - Traccker (48 pannelli)
 - Stuttura fissa (50 pannelli)
 - Stuttura fissa (100 pannelli)
 - Vano tecnico
 - Cabina di trasformazione BT/MT
 - Cabina di raccolta
- PROGETTO DI MITIGAZIONE
 - Fascia di mitigazione
- PROGETTO AGRICOLO
 - Oliveto super intensivo
 - Area Mandorieto da cedere a terzi
 - Area destinata a nocciueto da cedere a terzi
 - Prato pascolo da cedere a terzi
 - Olea europea "Oliana"
- PROGETTO DI NATURALIZZAZIONE
 - Connessione ecologica
 - Prato fiorito
- CATASTALE
 - foglio 5 canino
 - foglio 7 Canino
 - foglio 8 canino
 - foglio 19 cellere
 - foglio 20 cellere
 - foglio 28 cellere
- ABACO DELLA VEGETAZIONE
 - Alberi
 - Quercus cerris
 - Quercus illex
 - Acer campestre
 - Sorbus torminalis
 - Prunus avium
 - Sorbus domestica
 - Acer monspessulanum
 - Oliveto superintensivo
 - Olea europea "Oliana"
 - Arbusti
 - Arbutus unedo
 - Mespilus germanica
 - Prunus spinosa
 - Coronilla emerus
 - Rosa canina
 - Rosmarinus officinalis
 - Phillyrea angustifolia
 - Lonicera caprifolium

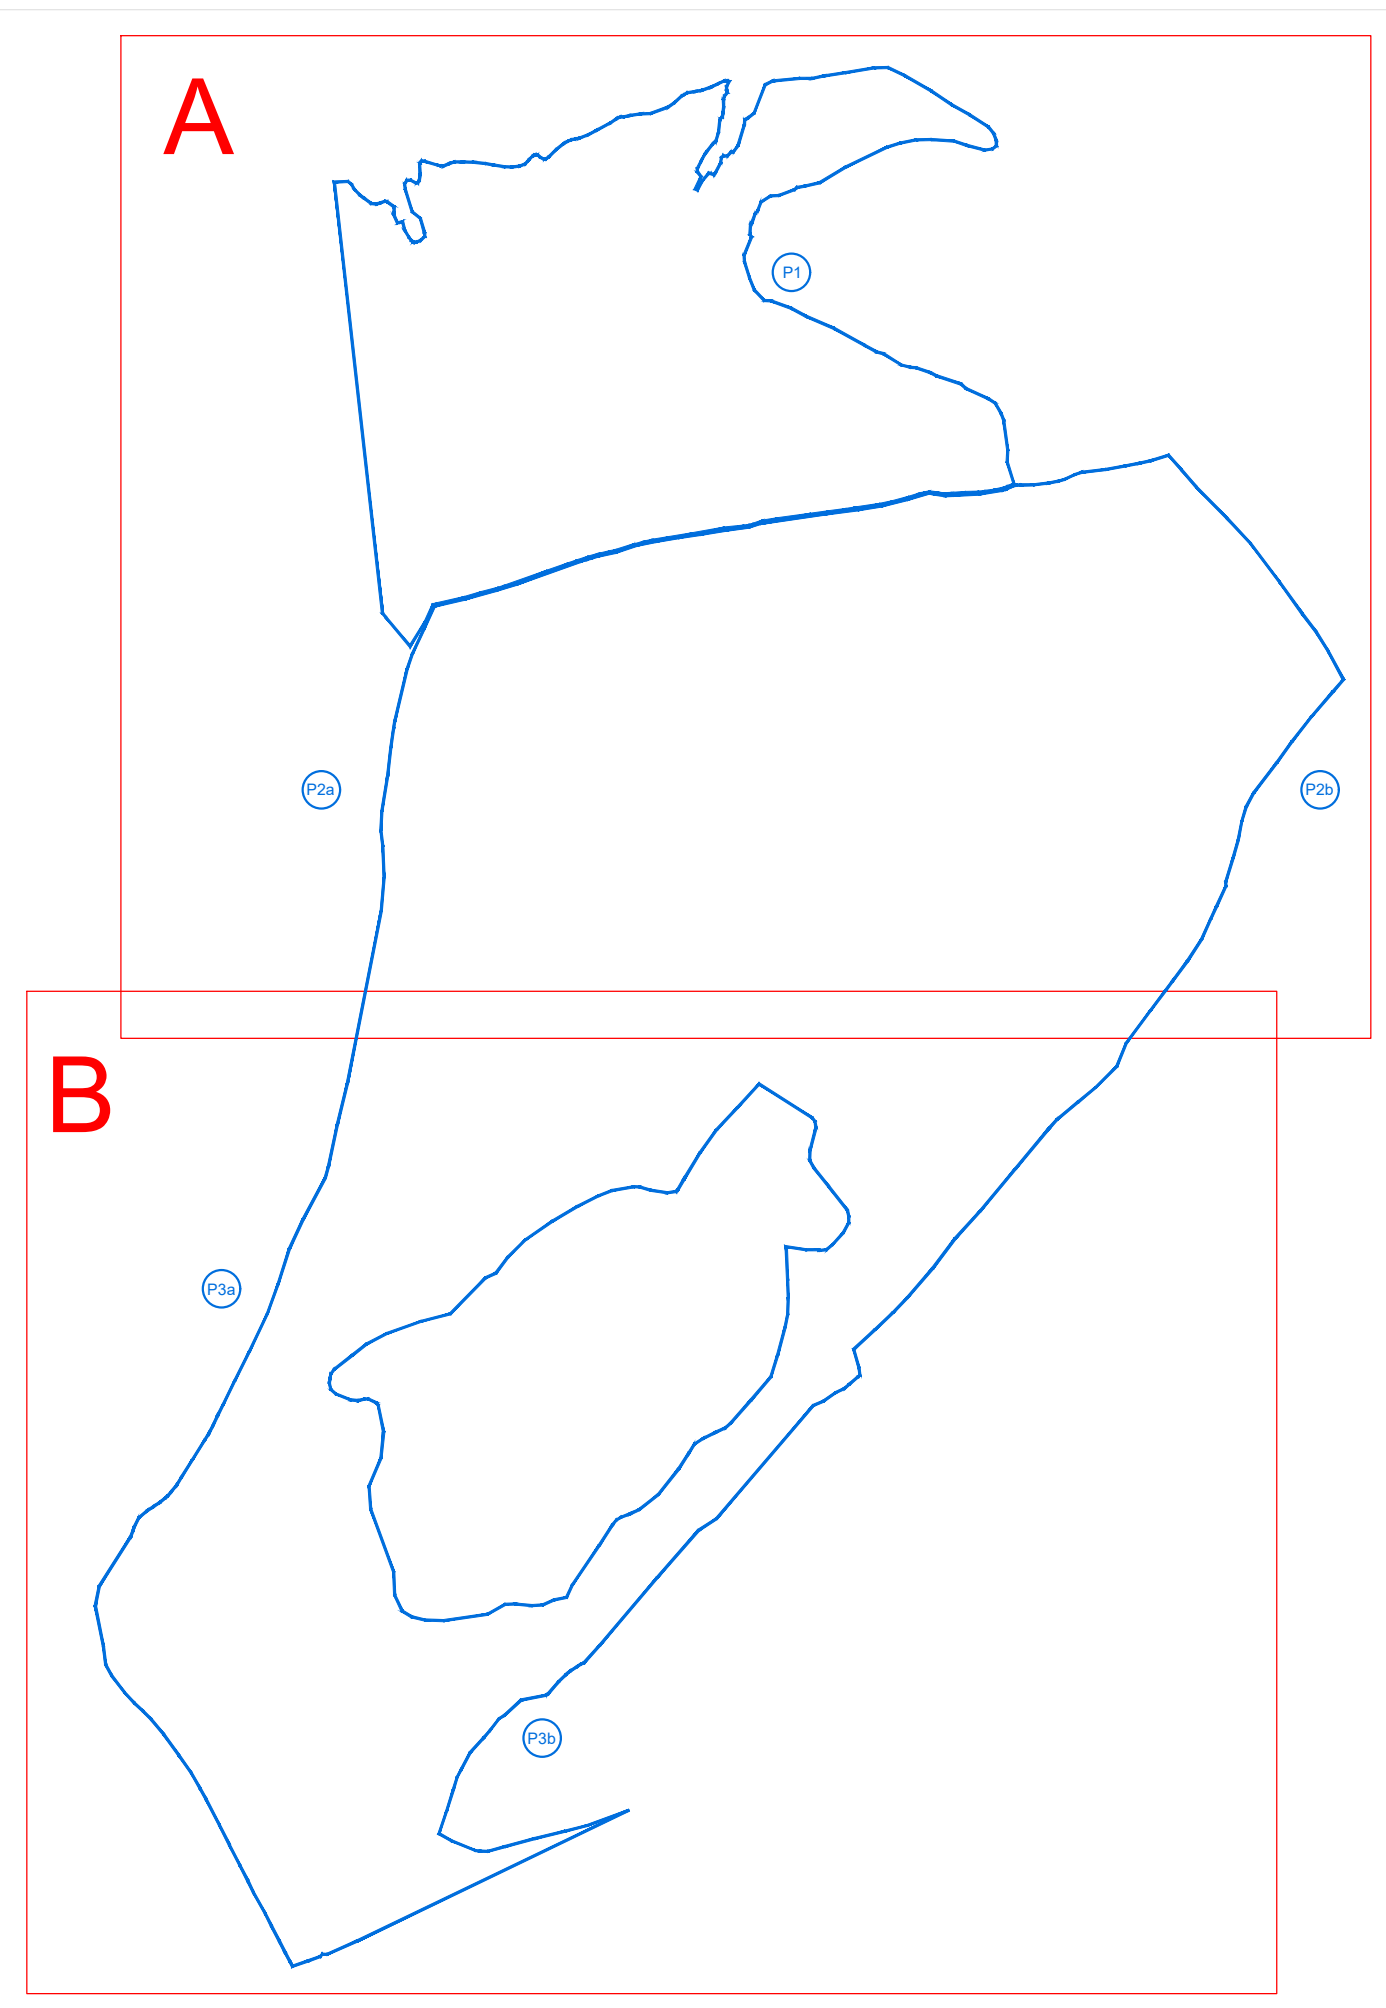

REGIONE LAZIO

COMUNE DI CELLERE (VT)

Progettazione della Centrale Solare "Energia dell'olio " da 107.131 KwP

Proponente: **PACIFICO** Pacifico Berillo s.r.l.
Piazza Walther-von-der-Vogelweide,8 - 39100 (BZ)

Investitore agricolo superintensivo : **OXY CAPITAL ADVISORS** **OXY CAPITAL ADVISORS S.R.L.**
Via A. Bertani, 6 - 20154 Milano - Italia

Partner:
OLIO DANTE

Progettazione:
progetto verde
studio di architettura del paesaggio

AEDES GROUP ENGINEERING

MARE RINNOVABILI

TITOLO: Layout su catastale

N° Elaborato: 64

Cod: Tav_PT_7

Scala: 1:5.000

Tipo di progetto:
☐ RILIEVO
☐ PRELIMINARE
☒ DEFINITIVO
☐ ESECUTIVO

Progetto dell'inserimento paesaggistico e mitigazione
Progettista: Ing. Roberto Roberto
Arch. Alessandro Visali
Collaboratori: Ing. Simone Borsani
Arch. Patrizia Ruggiero
Arch. Anna Silvia

Progettazione elettrica e civile
Progettista: Ing. Roberto Roberto
Arch. Alessandro Visali
Collaboratori: Ing. Simone Borsani
Arch. Patrizia Ruggiero
Arch. Anna Silvia

Progettazione oliveto superintensivo
Progettista: Ing. Roberto Roberto
Arch. Alessandro Visali
Collaboratori: Ing. Simone Borsani
Arch. Patrizia Ruggiero
Arch. Anna Silvia

Consulenza geologia
Geol. Gaetano Cicchetti

Consulenza architettonica
Arch. Concetta Cicchetti

Consulenza irrigazione
Ing. Giovanni Cicchetti

Rev.	descrizione	data	formato	elaborato da	controllato da	approvato da
		Novembre 2021	A0	Patrizia Ruggiero	Alessandro Visali	Fabrizio Cembalo Sansiase