

SE GIS di Smistamento 150kV "Buddusò" – TERNA

IMPIANTO DI RETE PER LA CONNESSIONE

NUOVA SEZIONE MONTANTE LINEA IN CAVO INTERRATO

IMPIANTO UTENTE PER LA CONNESSIONE

SOTTOSTAZIONE UTENTE

INFRASTRUTTURE S.p.A.

PARCO EOLICO DI "BUDDUSO"

CODICE PRATICA: 202001854

POTENZA RICHIESTA IN IMMISSIONE 42,0 MW





CABINA DI STAZIONE

LINEA 1 P=12 MW PM 2 MIS 02  
 LINEA 2 P=12 MW PM 3 MIS 03  
 LINEA 3 P=18 MW PM 4 MIS 04

B10  
B09  
B04  
B03  
B05  
B06  
B07

POTENZA PRODUTTIVA INSTALLATA 42 MW  
 PARCO EOLICO DI "BUDDUSO"

LEGENDA:	
★	PS - Punto di scambio fisico
●	ADM - Misuratore con contatore ai fini commerciali.
■	UTF - Misuratore dell'ufficio di Finanza.
■	ADM/UTF - Misuratore coincidente per i fini commerciali e dell'ufficio di Finanza.

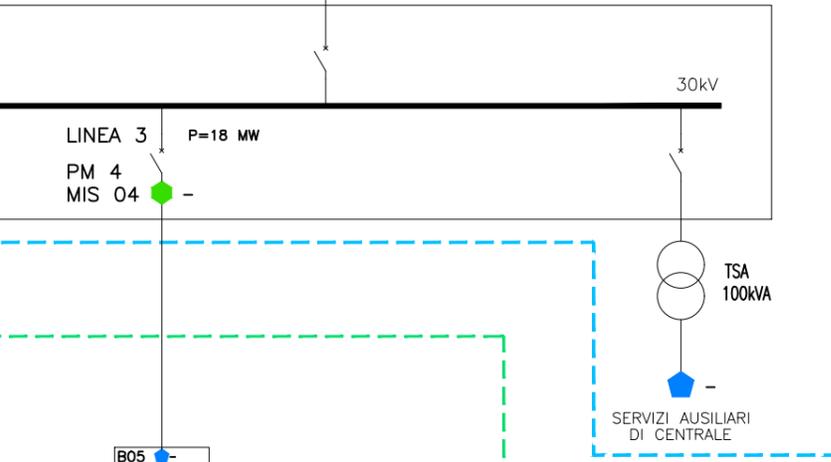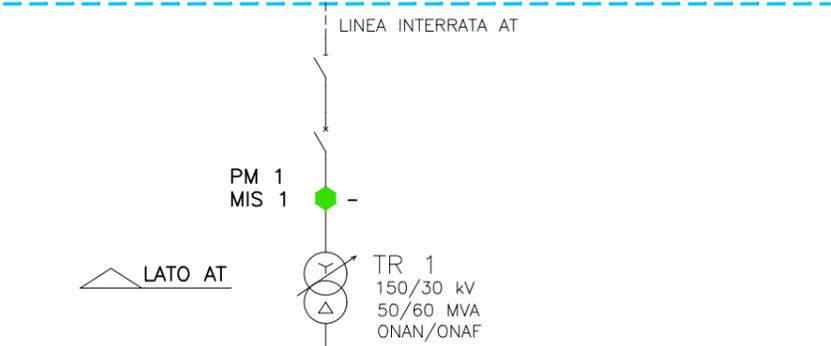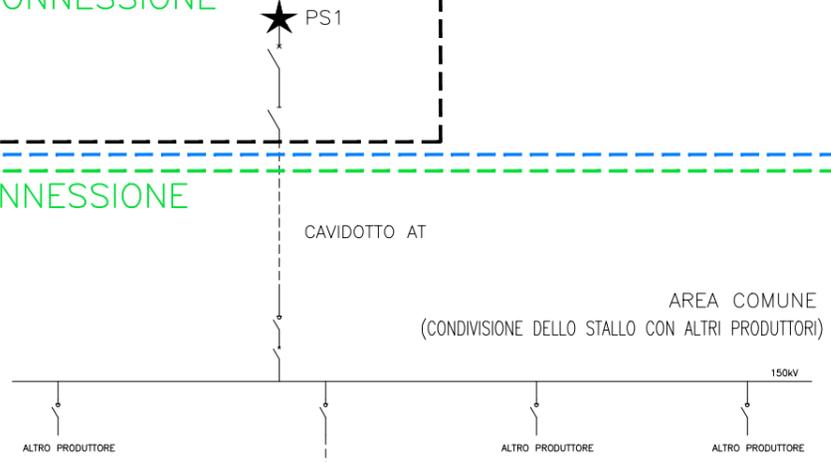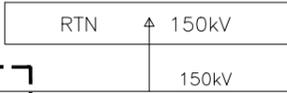

# REGIONE SARDEGNA

Provincia del Nord-Est Sardegna

## COMUNE DI BUDDUSO'



REV.	DESCRIZIONE	DATA	REDATTO	CONTROL.	APPROV.
1	EMISSIONE PER ENTI ESTERNI	13/10/21	BASSO G.	FURNO C.	NASTASI A.
0	EMISSIONE PER COMMENTI	04/09/21	BASSO G.	FURNO C.	NASTASI A.

Committente:

**INFRASTRUTTURE S.p.A.**

Via Privata Maria Teresa, 8 – 20123 Milano (MI) Tel.: +39 02 3657 0800  
 P.IVA: 11513930153; web: www.infrastrutture.eu; PEC: infrastrutture@legalmail.it

Società di Progettazione: **Antex group** *Ingegneria & Innovazione*

Via Jonica, 16 – Loc. Belvedere – 96100 Siracusa (SR) Tel. 0931.1663409  
 web: www.antexgroup.it e-mail: info@antexgroup.it

Progetto:

**PARCO EOLICO DI "BUDDUSO"**

Progettista/Resp. Tecnico:  
**Dott. Ing. Cesare Furno**  
 Ordine degli Ingegneri della Provincia di Catania n° 6130 sez. A

Tavola:

– IMPIANTO UTENTE –  
 SCHEMA A BLOCCHI IMPIANTO

Progettista elettrico:  
**Dott. Ing. Giuseppe Basso**  
 Ordine degli Ingegneri della Provincia di Siracusa n° 1860 sez. A

Scala:	Nome DIS./FILE:	Allegato:	F.to:	Livello:
–:–	C20025S05-PD-EE-30-01	1/1	A3	<b>DEFINITIVO</b>

Il presente documento è di proprietà della ANTEX GROUP srl.  
 E' vietata la comunicazione a terzi o la riproduzione senza il preventivo permesso scritto della suddetta.  
 La società tutela i propri diritti a rigore di Legge.



Documento informatico firmato digitalmente ai sensi dell'art. 24 D.Lgs. 82/2005 e ss.mm.ii