

REGIONE
FRIULI - VENEZIA GIULIA
 COMUNE DI BICINICO (UD)
 COMUNE DI SANTA MARIA LA LONGA (UD)

ATLAS SOLAR 1 s.r.l.
 Via Cino Del Duca, 5
 20122 MILANO (MI)
 P.IVA 03045640301

PROGETTO PER LA REALIZZAZIONE DI UN IMPIANTO AGRIVOLTAICO CON FOTOVOLTAICO AD INSEGUITORI MONOASSIALI PER LA PRODUZIONE DI ENERGIA ELETTRICA, COMPRESIVO DI IMPIANTO AGRICOLA CON ANNESSO APIARIO, SITO NEI COMUNI DI BICINICO (UD) E SANTA MARIA LA LONGA (UD), FORMATO DA DUE SEZIONI CIASCUNO PER UNA POTENZA NOMINALE MASSIMA DI 6668 KW E POTENZA IN A.C. DI 5860 KW, ALLA TENSIONE RETE DI 20 KV E DELLE RELATIVE OPERE DI RETE RICADENTI NEI COMUNI DI BICINICO (UD), SANTA MARIA LA LONGA (UD) E PALMANOVA (UD)

PROGETTO DEFINITIVO DELL'IMPIANTO DI PRODUZIONE COMPRESIVO DELLE OPERE DI RETE PER LA CONNESSIONE

ELABORATO

PLANIMETRIA IMPIANTO

- BASE ORTOFOTO
- BASE C.T.R.
- BASE CATASTALE

DATA: 20/10/2021

SCALA: 1:2.000

aggiornamento:

PROGETTISTI

Ing. Nicola ROSELLI

Ing. Riccardo SALOME

Progr. part. stat. - Fir. Int. Alleanza COOP

CONSULENZE E COLLABORAZIONI

Arch. Giancarlo CORTICATO

Dott. Massimo MARCHIAROLA

Ing. Silvia BURETTA

Architet. Giancarlo Frattoni

Geom. Daniele SPINAROLI




revisione	descrizione	data
A	PLANIMETRIA IMPIANTO BASE CATASTALE - ORTOFOTO - C.T.R.	20/10/2021
B		
C		

**DOC
E04**

LEGENDA


- Linea elettrica a 20 KV in cavo sotterraneo in progetto (Terna di cavi elicotanti ad elica 3 x (1x240mm²))
- Cabina Primaria
- Limite particelle interessata da campo Fv
- Cabina ATLAS SOLAR 1 - Bicinico 1
- Cabina ATLAS SOLAR 1 - Bicinico 2
- Strade interne
- Vani Tecnici
- Immissione alla rete esistente ENEL
- Campo "Bicinico 1"
- Campo "Bicinico 2"
- Power Station "Bicinico 2"
- Power Station "Bicinico 1"
- Fascia di mitigazione
- Arnie "Impianto Apriario"

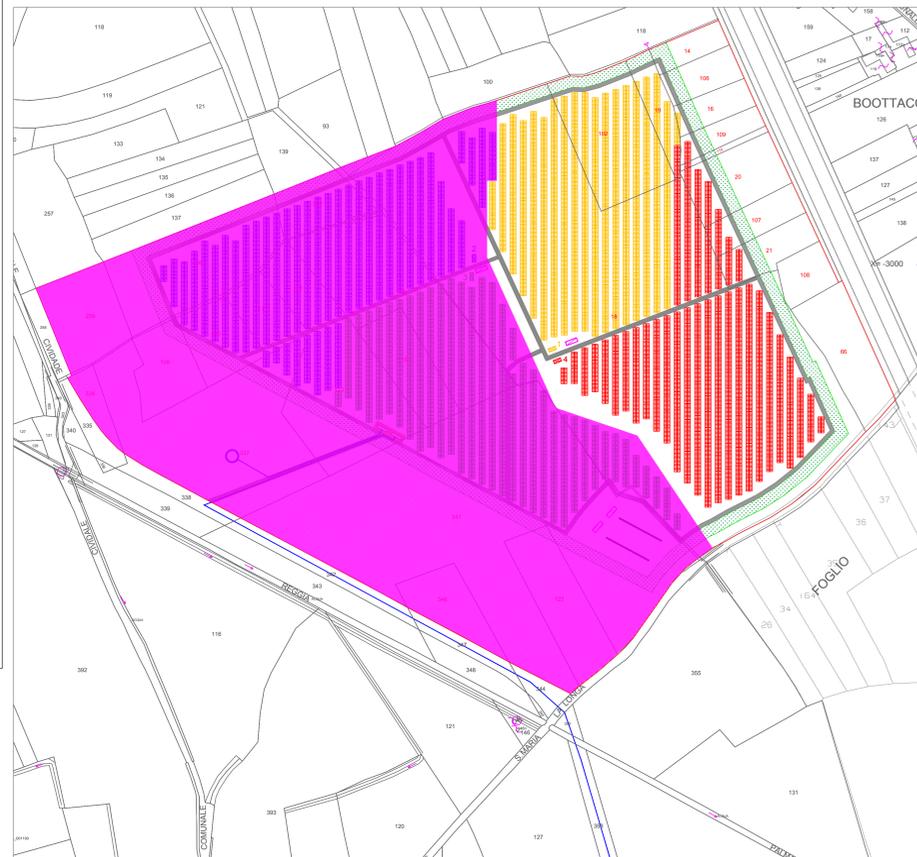

LOCALIZZAZIONE SU BASE CATASTALE CAMPO BICINICO 2 - SCALA 1: 2.000



LOCALIZZAZIONE SU BASE ORTOFOTO CAMPO BICINICO 2 - SCALA 1: 2.000

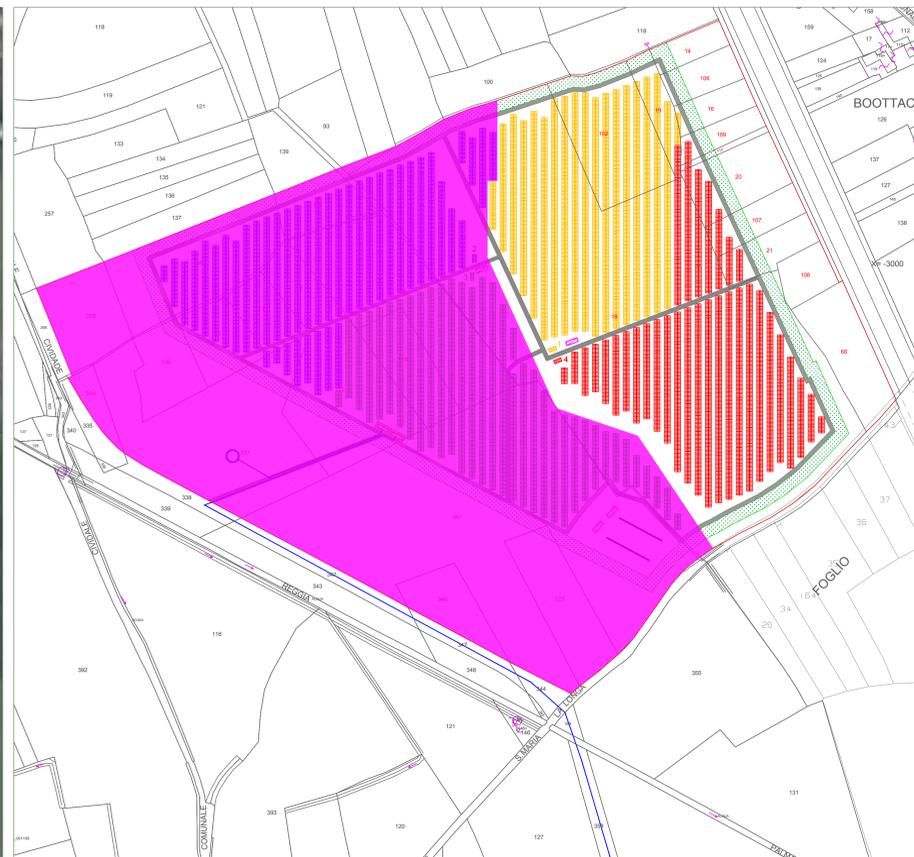

LOCALIZZAZIONE SU BASE C.T.R. CAMPO BICINICO 2 - SCALA 1: 2.000



LOCALIZZAZIONE SU BASE CATASTALE CAMPO BICINICO 1 - SCALA 1: 2.000



LOCALIZZAZIONE SU BASE ORTOFOTO CAMPO BICINICO 1 - SCALA 1: 2.000



LOCALIZZAZIONE SU BASE C.T.R. CAMPO BICINICO 1 - SCALA 1: 2.000