


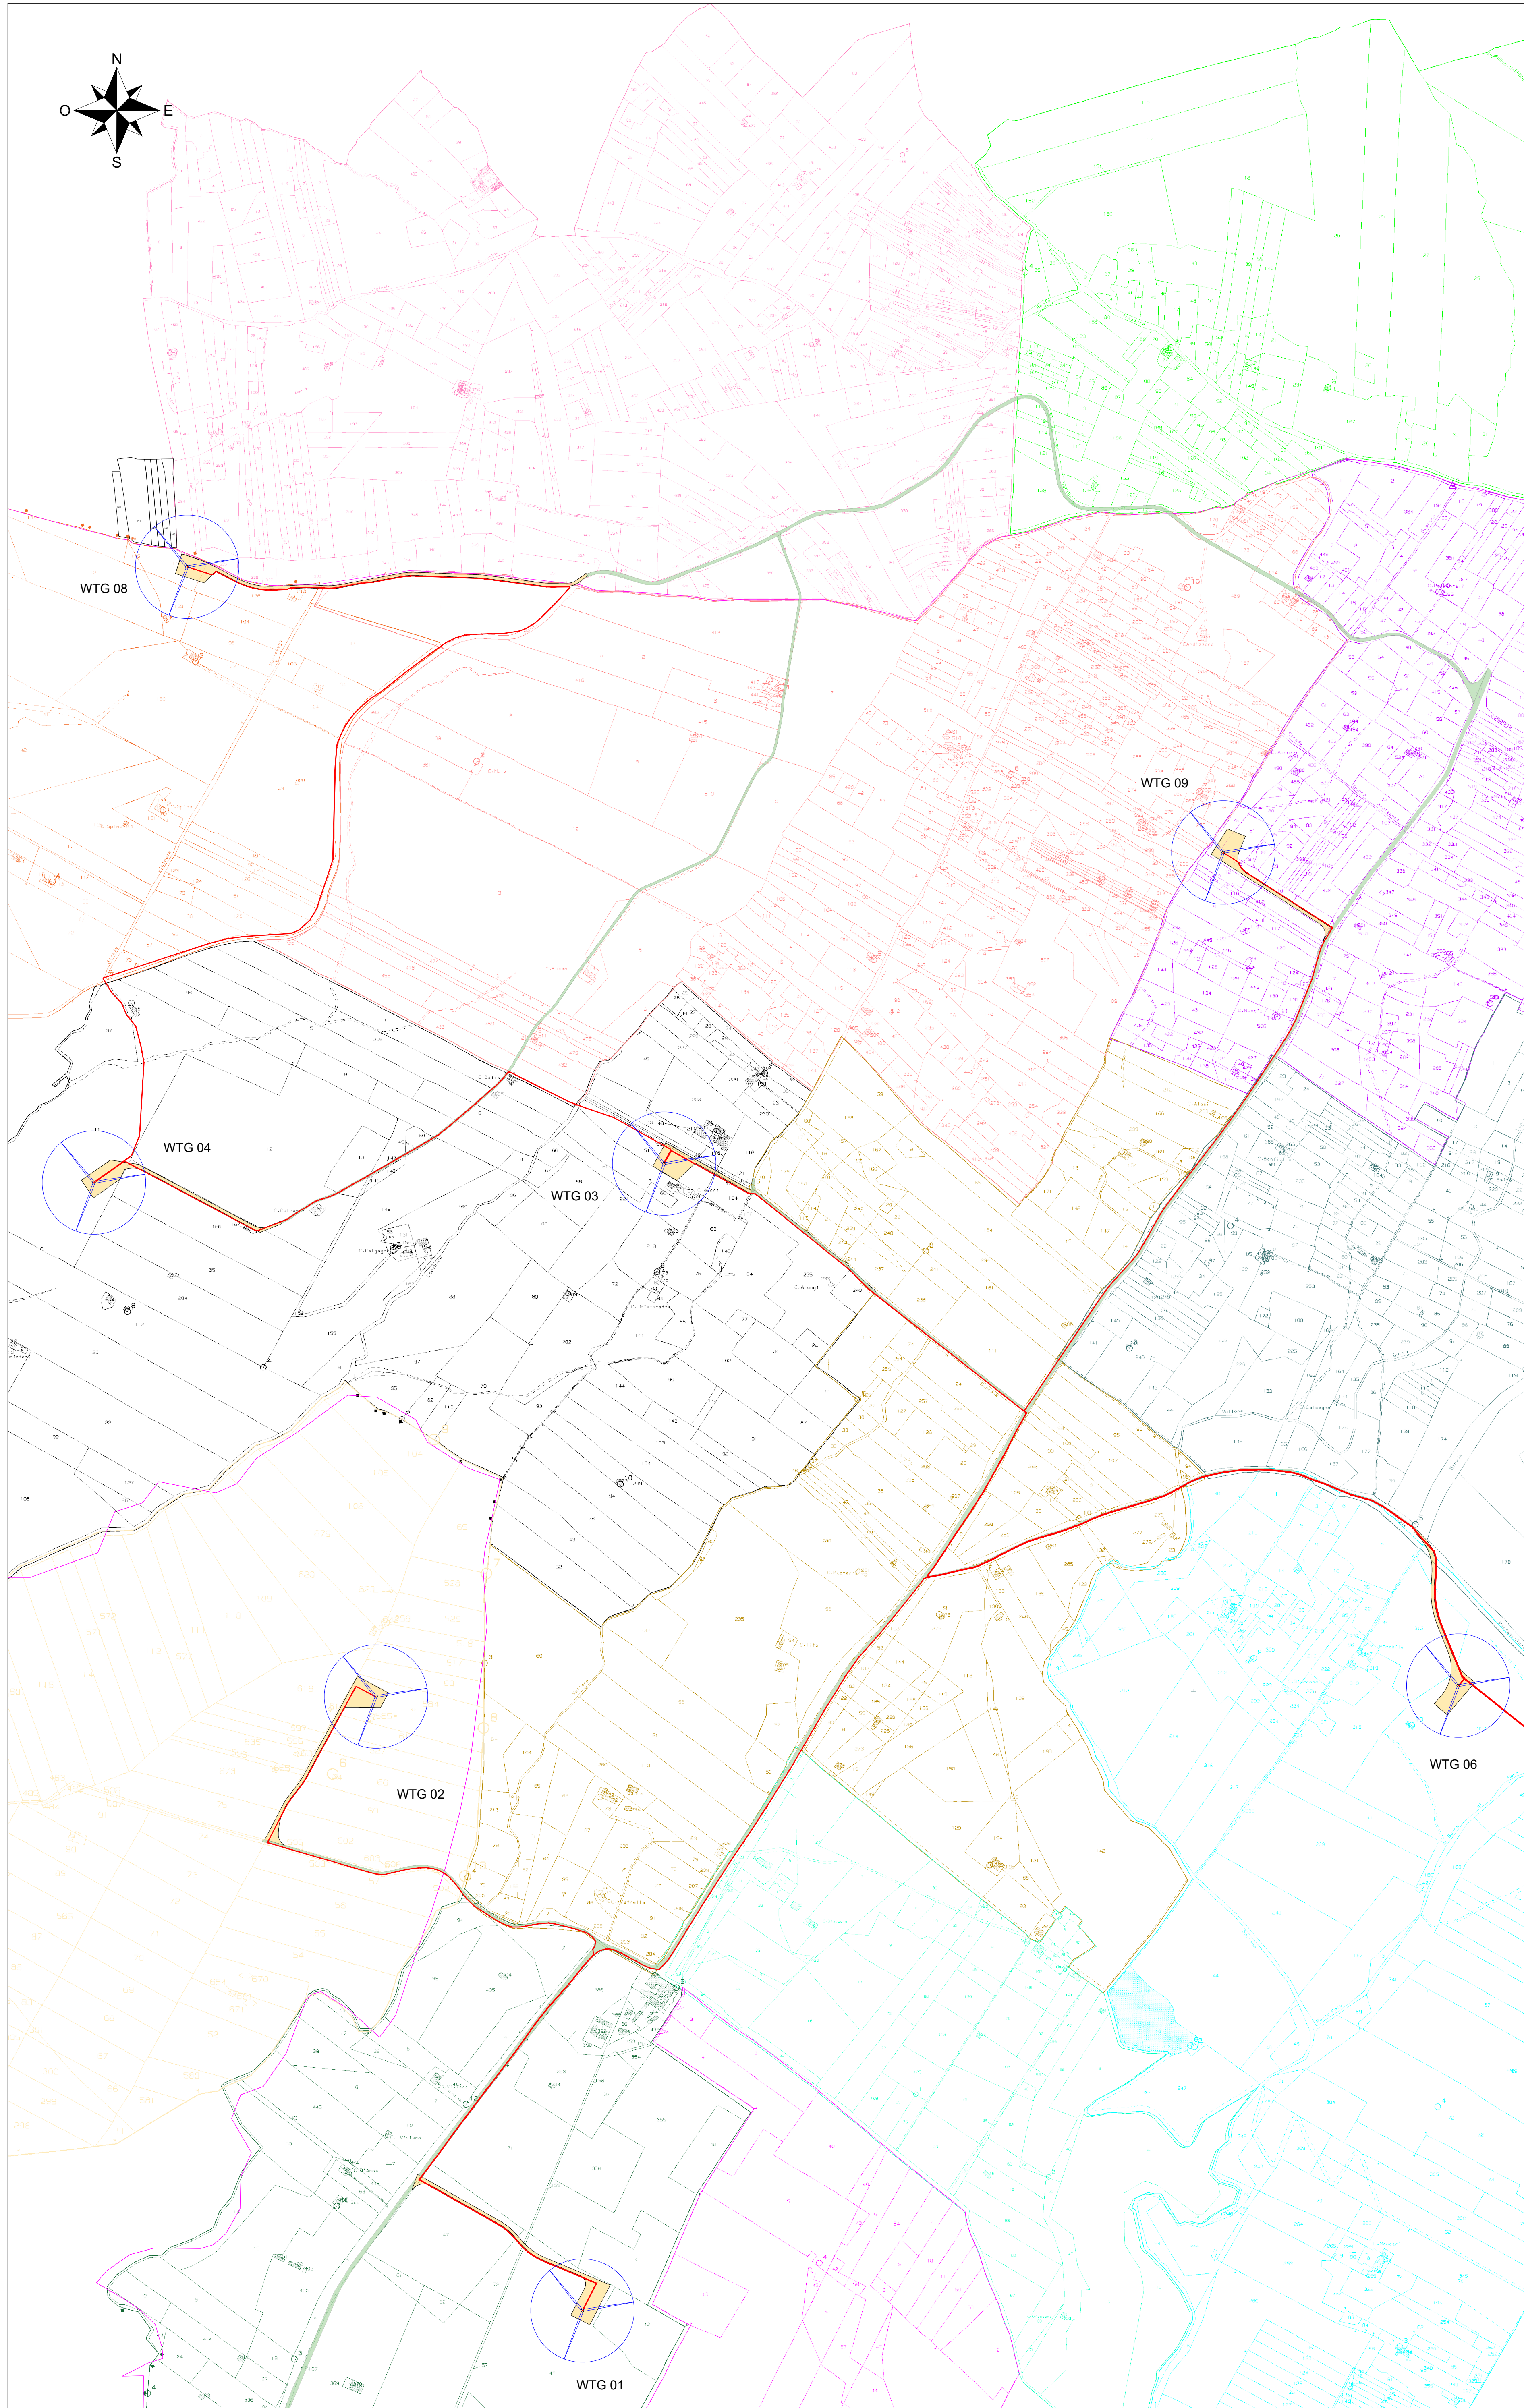

	Aerogeneratore
	Strade e piazzole definitive in fase di esercizio - Nuova realizzazione
	Strade esistenti
	Limiti carreggiata
	Cavidotti MT 30 kV
	Confini comunali
	Stazione Utente 220/30 kV
	Altri produttori
	Stallo condiviso dall'impianto di utenza 220 kV
	Stazione RTN "Sambuca" 220 kV
	Cavidotto AT 220 kV

ID Aerogeneratori	COORDINATE WGS 84 UTM - ZONE 33		Quota s.l.m. (m)
	EST (m)	NORD (m)	
WTG01	316326	4167082	146
WTG02	315987	4168090	173
WTG03	316460	4168965	192
WTG04	315524	4168934	166
WTG06	317764	4168108	188
WTG07	319311	4168778	247
WTG08	315677	4169945	205
WTG09	317378	4169476	216

	Comune di Menfi - Foglio 1
	Comune di Menfi - Foglio 4
	Comune di Menfi - Foglio 5
	Comune di Menfi - Foglio 6
	Comune di Menfi - Foglio 7
	Comune di Menfi - Foglio 9
	Comune di Menfi - Foglio 10
	Comune di Menfi - Foglio 11
	Comune di Menfi - Foglio 12
	Comune di Menfi - Foglio 13
	Comune di Menfi - Foglio 14
	Comune di Menfi - Foglio 21
	Comune di Menfi - Foglio 23
	Comune di Menfi - Foglio 25
	Comune di Menfi - Foglio 26
	Comune di Montevago - Foglio 36
	Comune di Montevago - Foglio 37
	Comune di Montevago - Foglio 35
	Comune di Sambuca di Sicilia - Foglio 51
	Comune di Sambuca di Sicilia - Foglio 54
	Comune di Castelvetrano - Foglio 119



PROGETTO DEFINITIVO
DELL'IMPIANTO, DELLE OPERE CONNESSE E DELLE
INFRASTRUTTURE INDISPENSABILI

ELABORATI GRAFICI

FRELMFI_Tav.04a

COMMITTENTE

FRI-EL S.p.A.

Piazza della Rotonda, 2 - 00198 ROMA, Italia

STUDIO DI PROGETTAZIONE

 **SCM**
INGEGNERIA

Via Carlo del Croix, 55 - 72022 Latiano BR

DATA: OTTOBRE 2021

	Aerogeneratore
	Strade e piazzole definitive in fase di esercizio - Nuova realizzazione
	Strade esistenti
	Limiti carreggiata
	Cavidotti MT 30 kV
	Confini comunali
	Stazione Utente 220/30 kV
	Altri produttori
	Stallo condiviso dall'impianto di utenza 220 kV
	Stazione RTN "Sambuca" 220 kV
	Cavidotto AT 220 kV

ID Aerogeneratori	COORDINATE WGS 84 UTM - ZONE 33		Quota s.l.m. (m)
	EST (m)	NORD (m)	
WTG01	316326	4167082	146
WTG02	315987	4168090	173
WTG03	316460	4168965	192
WTG04	315524	4168934	166
WTG06	317764	4168108	188
WTG07	319311	4168778	247
WTG08	315677	4169945	205
WTG09	317378	4169476	216

	Comune di Menfi - Foglio 1
	Comune di Menfi - Foglio 4
	Comune di Menfi - Foglio 5
	Comune di Menfi - Foglio 6
	Comune di Menfi - Foglio 7
	Comune di Menfi - Foglio 9
	Comune di Menfi - Foglio 10
	Comune di Menfi - Foglio 11
	Comune di Menfi - Foglio 12
	Comune di Menfi - Foglio 13
	Comune di Menfi - Foglio 14
	Comune di Menfi - Foglio 21
	Comune di Menfi - Foglio 23
	Comune di Menfi - Foglio 25
	Comune di Menfi - Foglio 26
	Comune di Montevago - Foglio 36
	Comune di Montevago - Foglio 37
	Comune di Montevago - Foglio 35
	Comune di Sambuca di Sicilia - Foglio 51
	Comune di Sambuca di Sicilia - Foglio 54
	Comune di Castelvetrano - Foglio 119

