Inquadramento generale - Scala 1:500

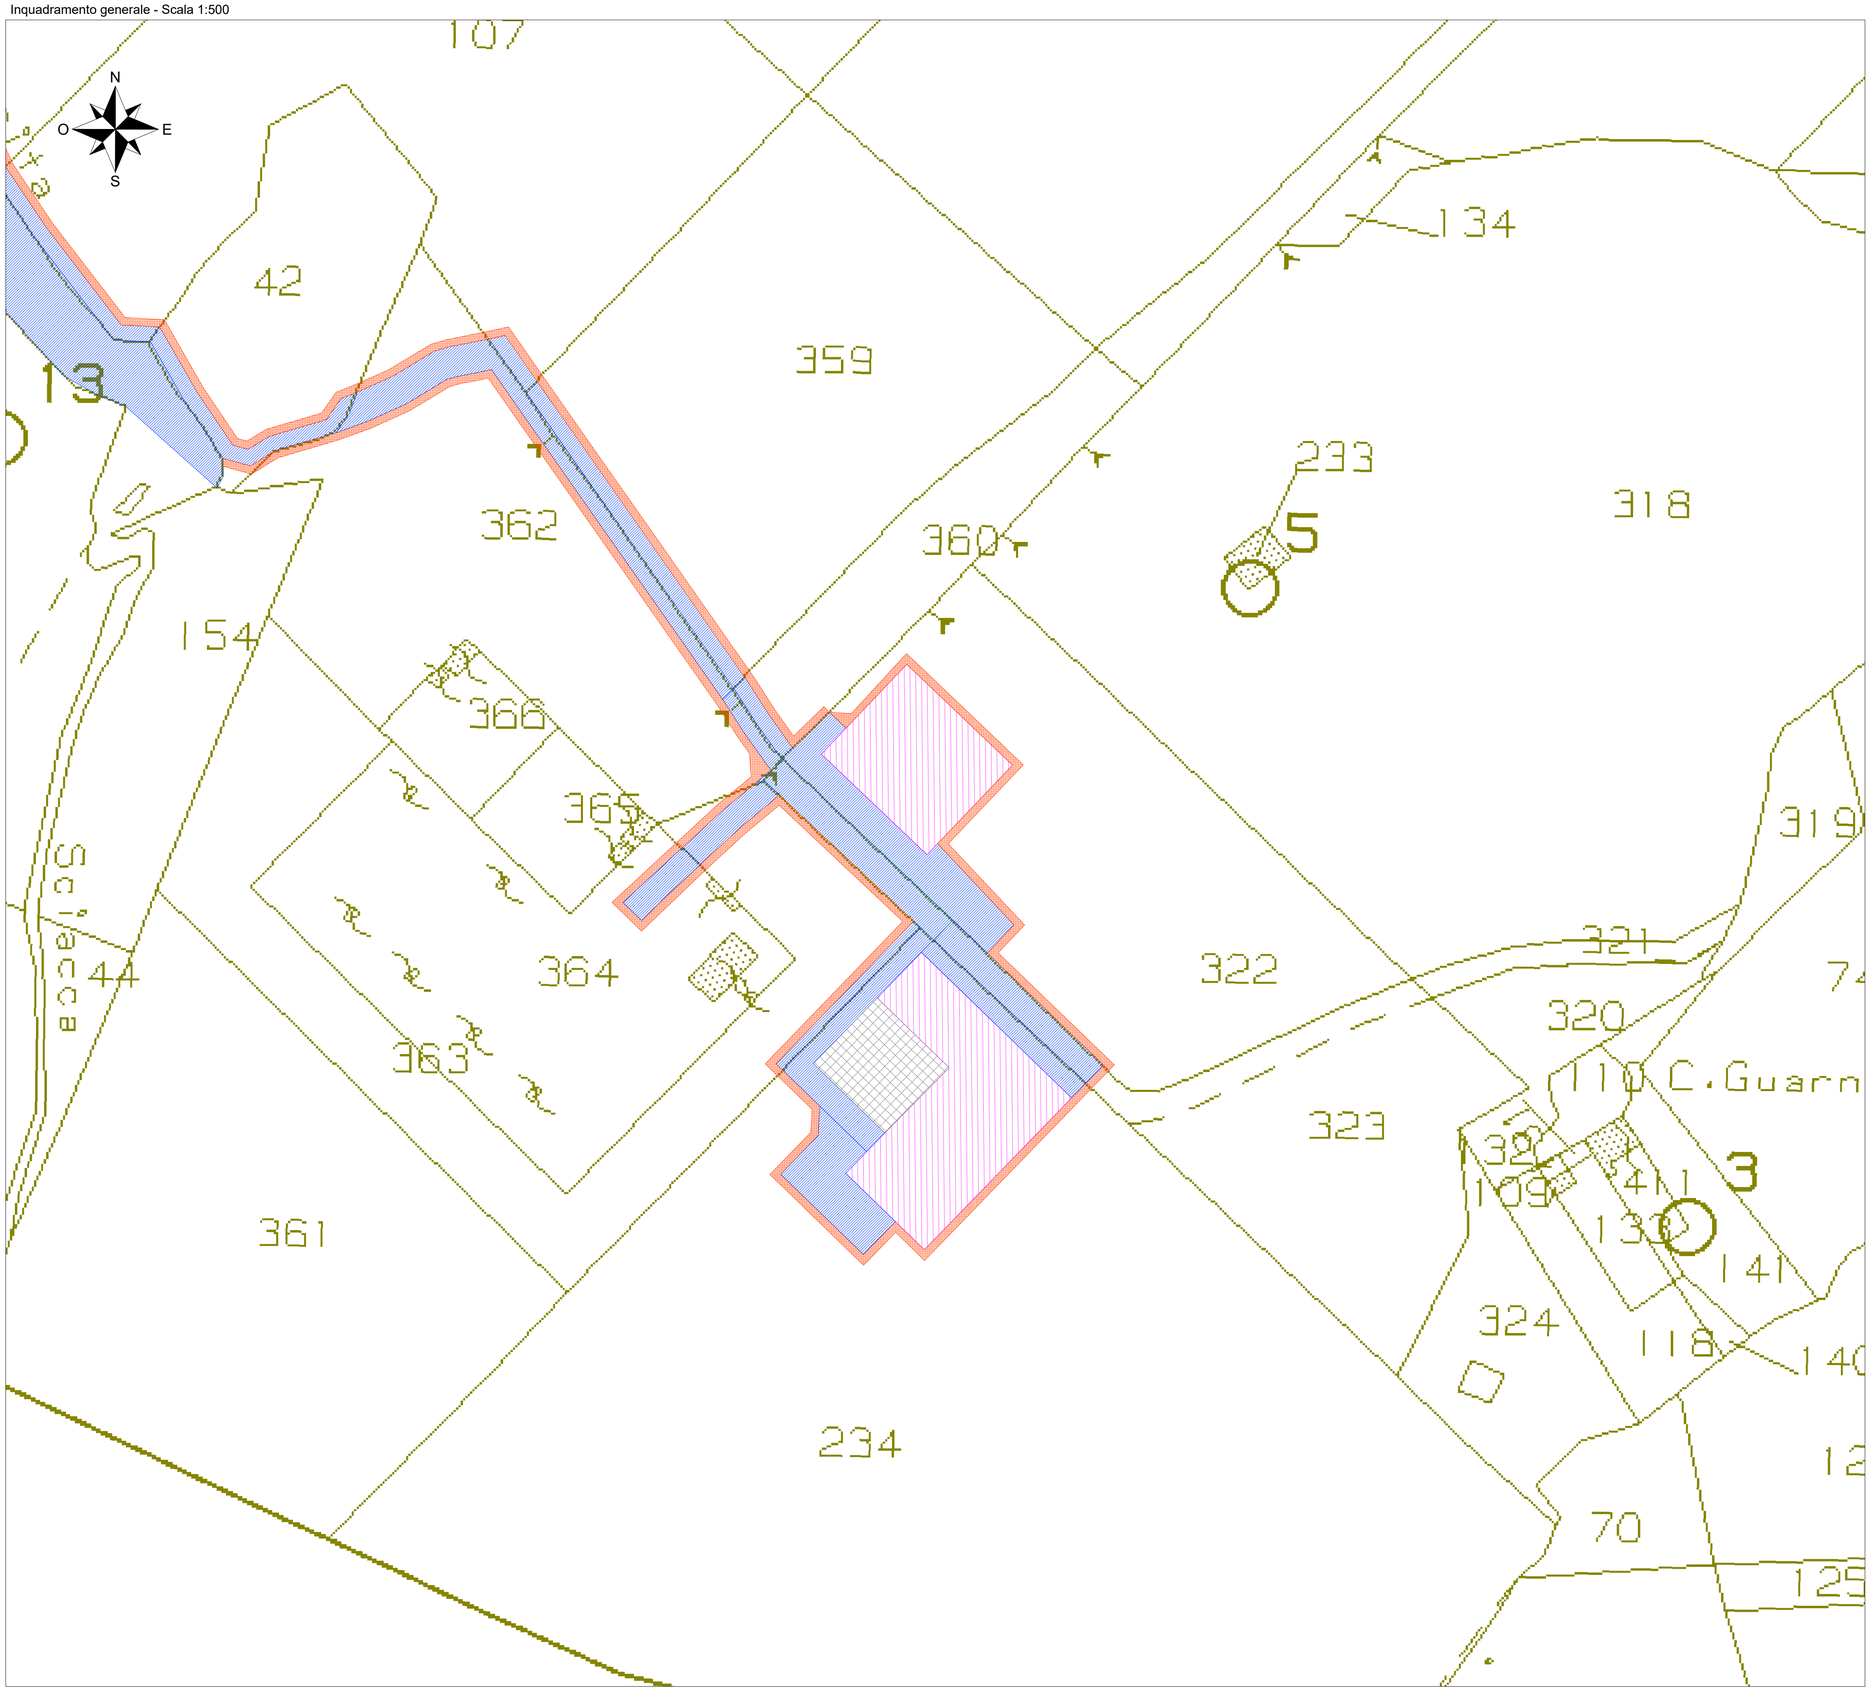

LEGENDA

- Altri produttori
- Occupazione permanente
- Asservimento di cavidotto, accesso e/o passaggio
- Occupazione temporanea

LEGENDA FOGLI CATASTALI

- Comune di Sambuca di Sicilia - Foglio 54

Provincia di Agrigento — *Regione Sicilia* — *Provincia di Trapani*

Comune di Menfi — *Comune di Castelvetrano* — *Comune di Sambuca di Sicilia* — *Comune di Montevago*

PROGETTO DI UN IMPIANTO PER LA PRODUZIONE DI ENERGIA ELETTRICA DA FONTE EOLICA DENOMINATO "MAGAGGIARO", AVENTE POTENZA NOMINALE PARI A 49,6 MW, DA REALIZZARSI NEI COMUNI DI MENFI (AG) E CASTELVETRANO (TP) E RELATIVE OPERE CONNESSE ED INFRASTRUTTURE INDISPENSABILI NEI COMUNI DI MENFI(AG), MONTEVAGO(AG), CASTELVETRANO (TP), SAMBUCA DI SICILIA (AG)

PROGETTO DEFINITIVO

DELL'IMPIANTO, DELLE OPERE CONNESSE E DELLE INFRASTRUTTURE INDISPENSABILI

ELABORATI GRAFICI

FRELMFI_Tav.32

PLANIMETRIA CATASTALE PER PIANO DI ESPROPRIO STAZIONE UTENTE

scala 1 : 500

COMMITTENTE

FRI-EL S.p.A.

Piazza della Rotonda, 2 - 00198 ROMA, Italia

STUDIO DI PROGETTAZIONE

SCM INGEGNERIA

Via Carlo del Croix, 55 - 72022 Latiano BR

Dott. Ing. Daniele CAVALLO n° 1220

Firmato digitalmente da CAVALLO DANIELE

DATA: OTTOBRE 2021