
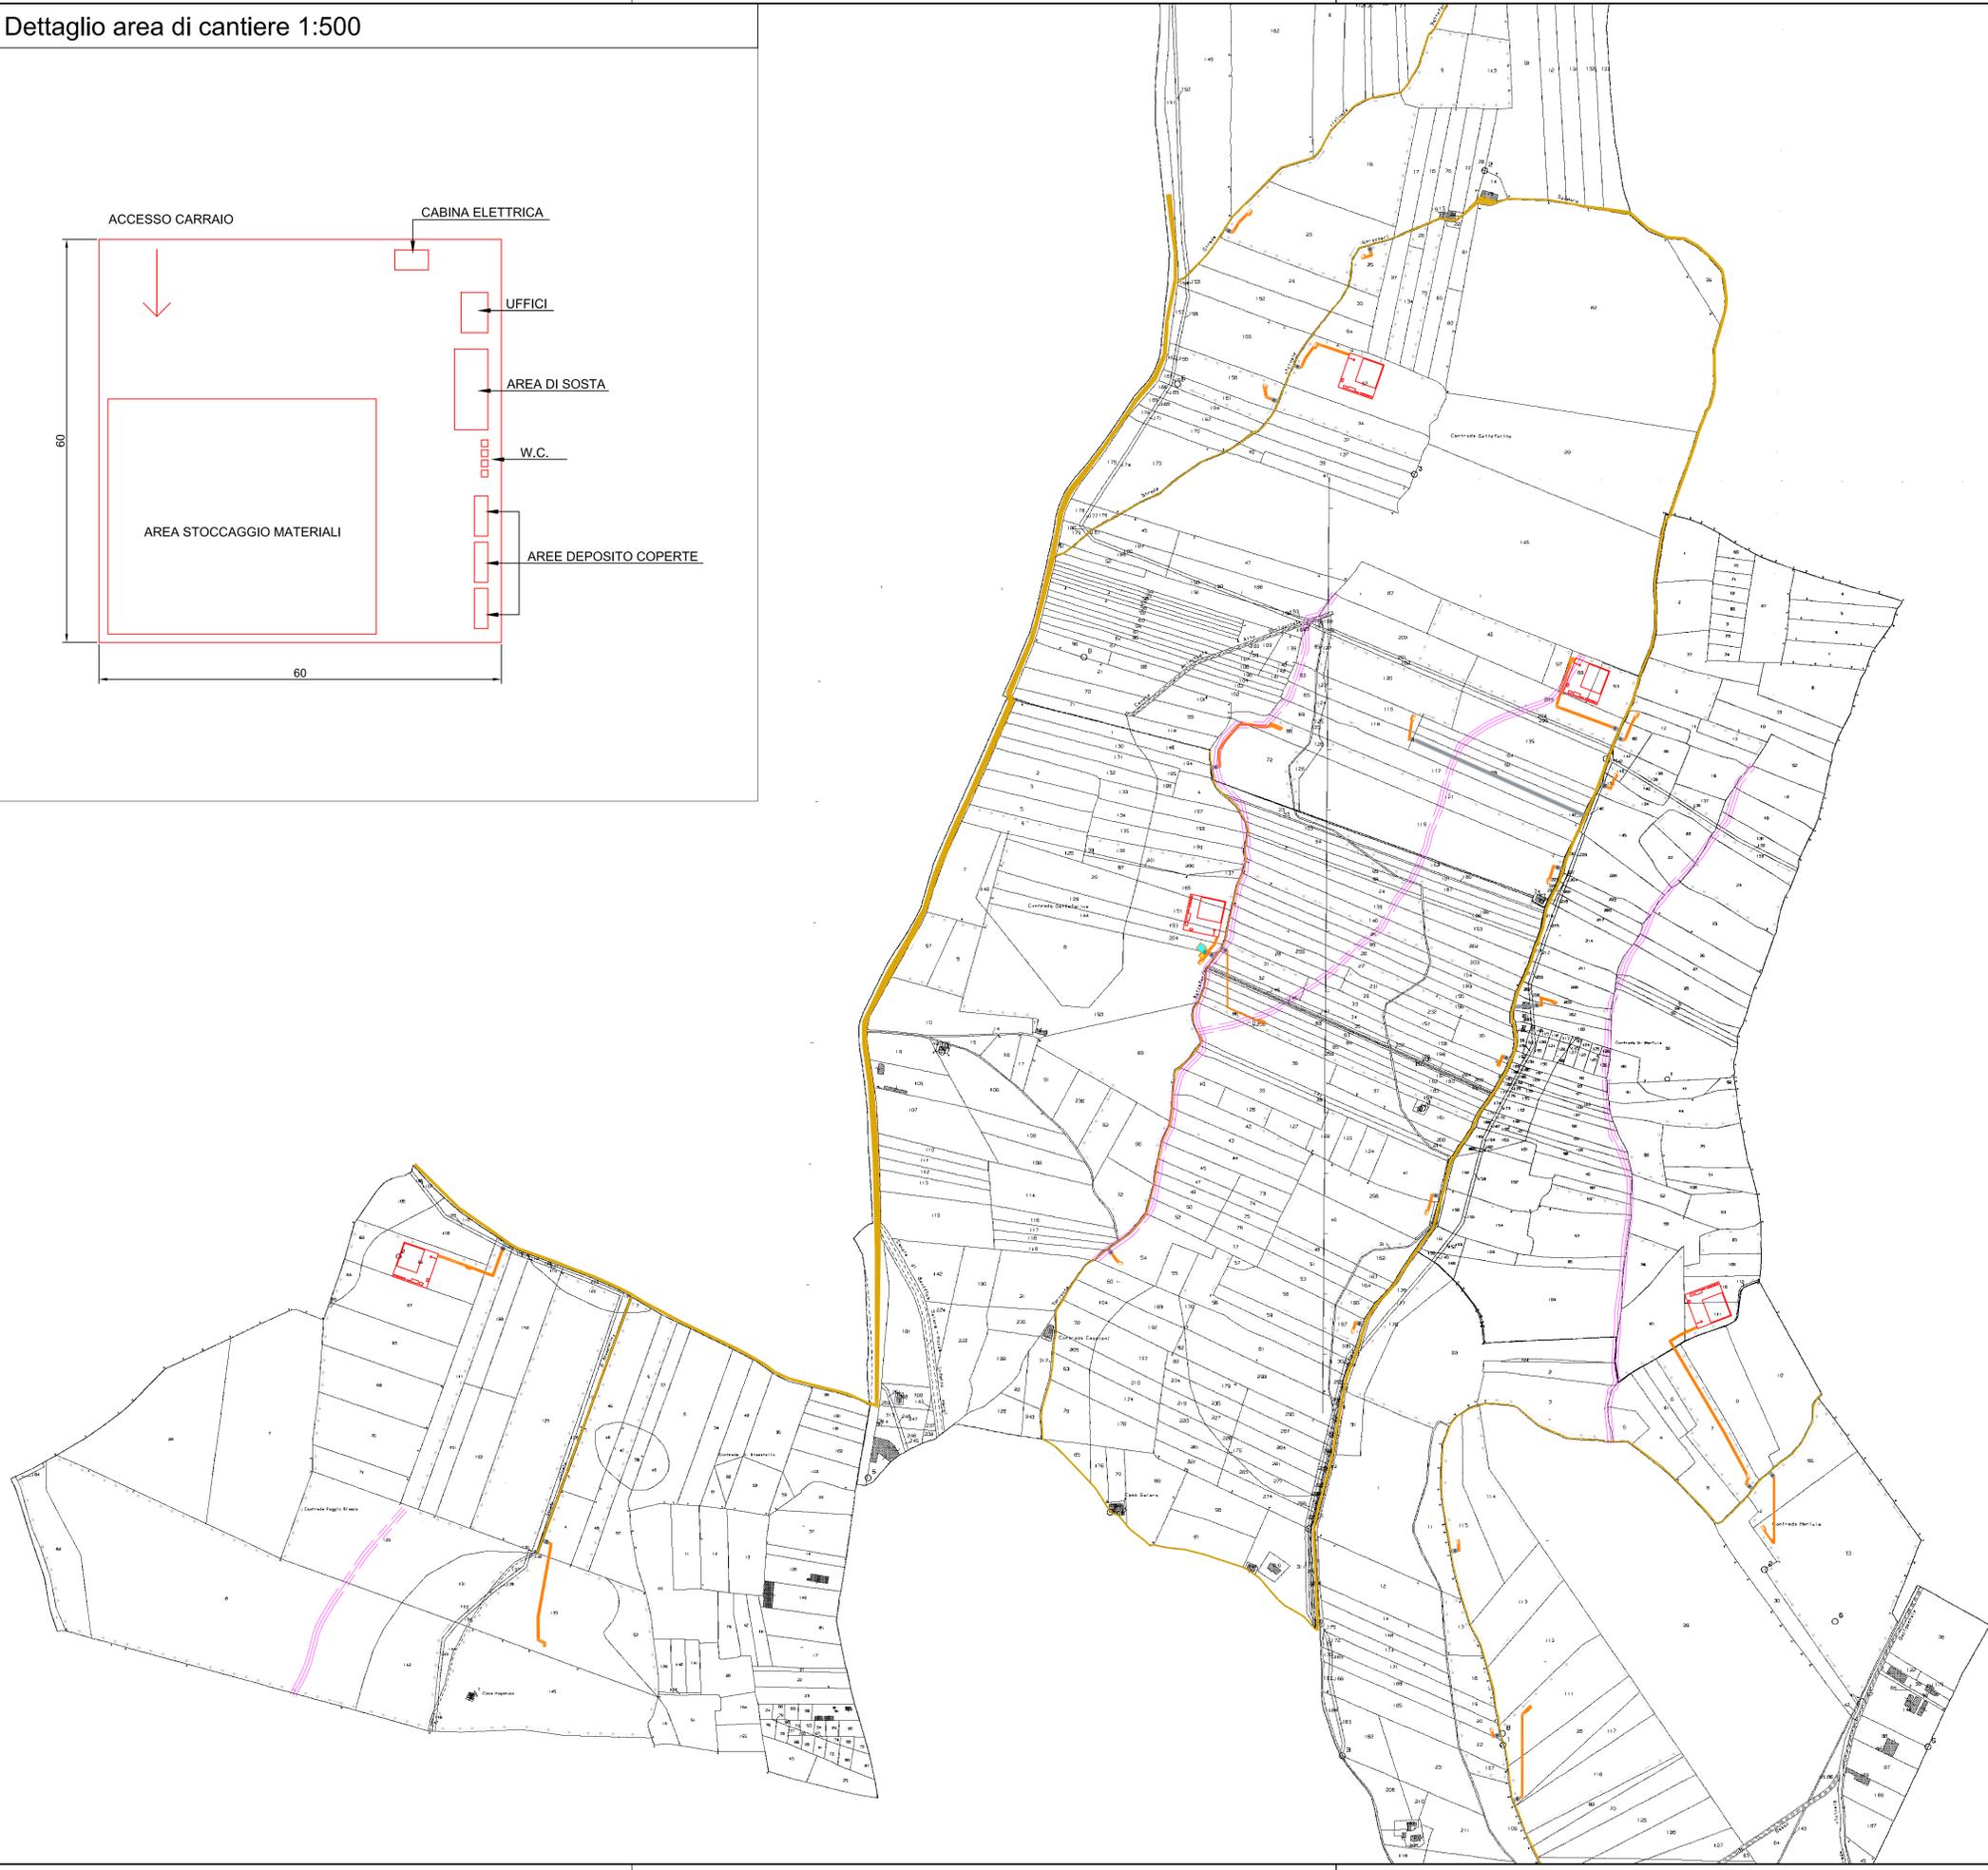


Dettaglio area di cantiere 1:500

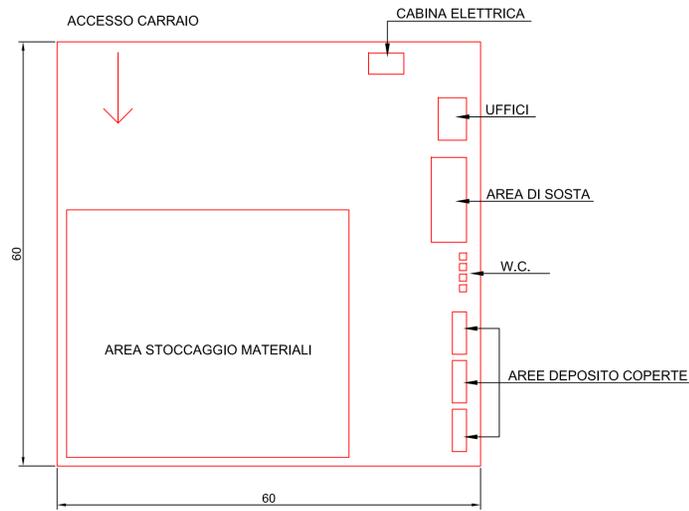

LEGENDA

- Locale magazzino
- Locale ufficio/servizio
- Tettoia mezzi agricoli
- Viabilità interna
- Viabilità esterna
- Recinzione
- Impluvi
- Area di cantiere

**IMPIANTO AGRO-FOTOVOLTAICO "GELA 98"**

REGIONE SICILIANA  
CITTÀ METROPOLITANA DI CALTANISSETTA  
COMUNE DI GELA



OGGETTO:  
REALIZZAZIONE DI UN IMPIANTO AGRO-FOTOVOLTAICO DI POTENZA IN DC PARI A 98,439 MW E IN AC TERNA PARI A 89,991 MW E DI TUTTE LE OPERE ED INFRASTRUTTURE CONNESSE



**PROGETTO DEFINITIVO**

ELABORATO:  
AREA DI CANTIERE - SU CATASTALE

COMMITTENTE:	SVILUPPATORE:	PROGETTISTA:
ALLEANS RENEWABLES PROGETTO S.R.L.	MP SICILY DEVELOPMENT S.R.L.	
REVISIONE: Rev 01	CODICE IMPIANTO: AL-SIC-004	CODICE PRATICA TERNA.: 201900780
Tavola: 1/1	Scala: 1:5000	Data: 20/06/2022

TIMBRO DELL'ENTE AUTORIZZANTE: