



DISPOSIZIONE MODULI FOTOVOLTAICI

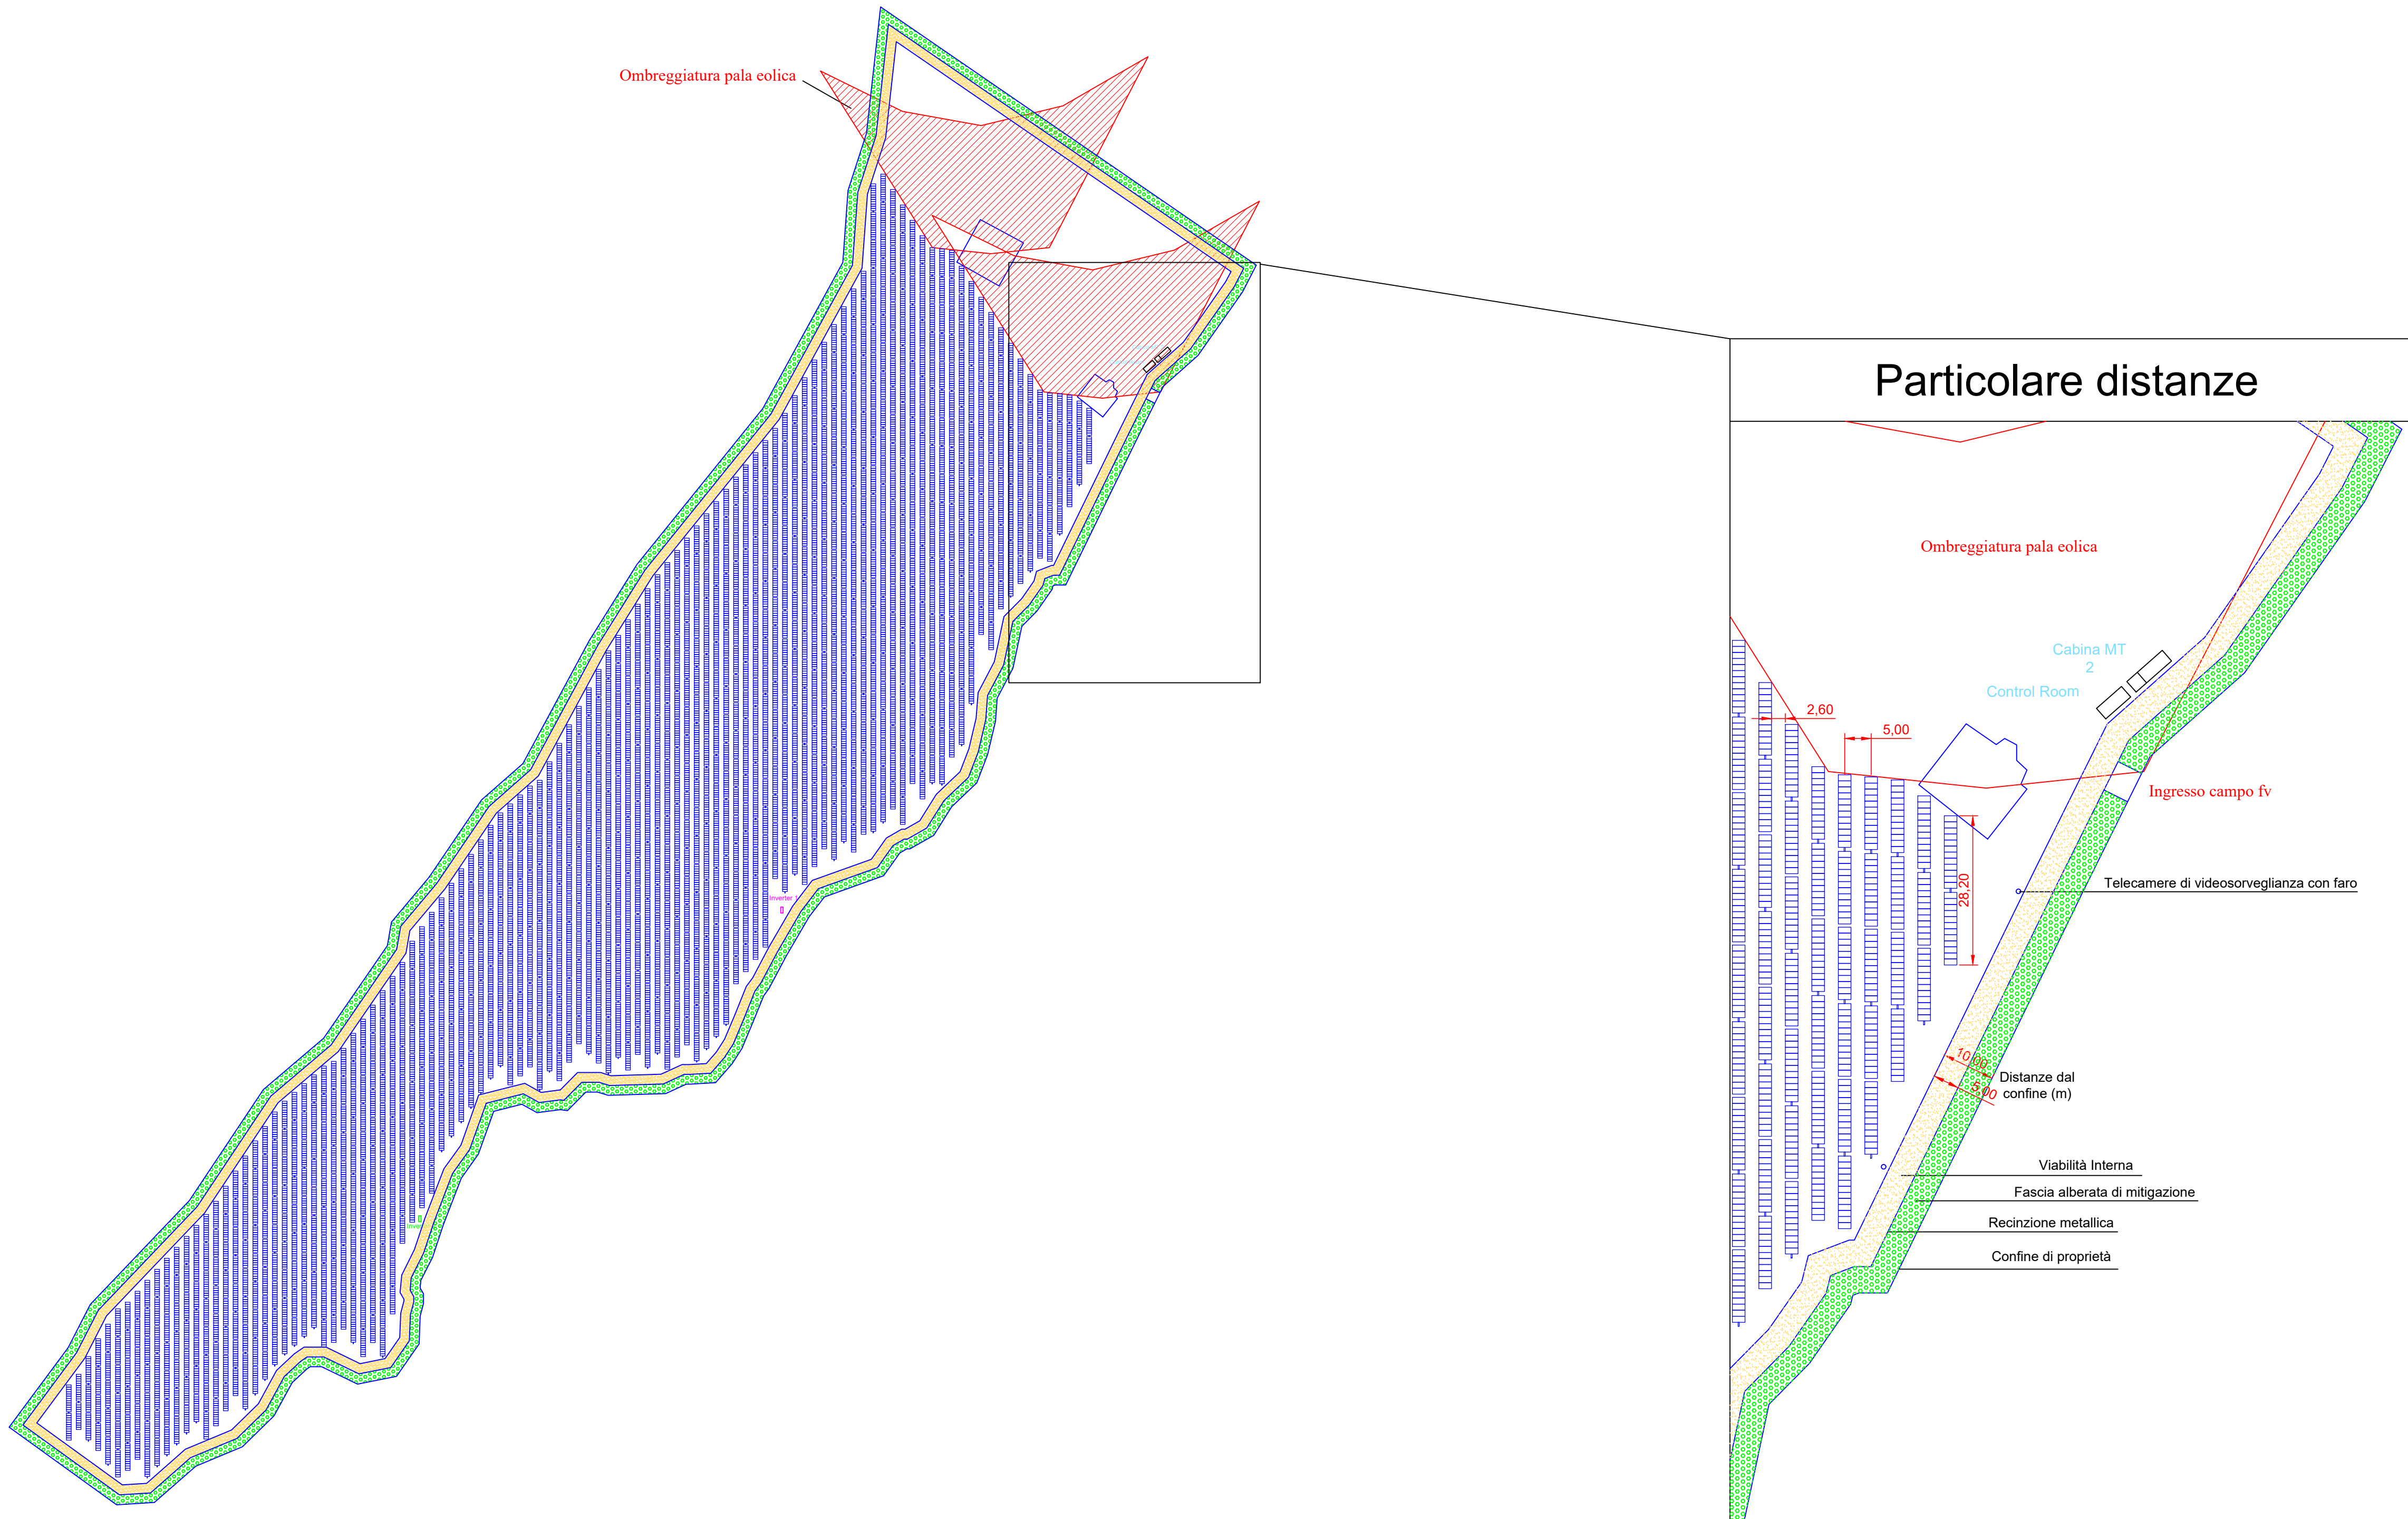


Tipologia Modulo	Jinko Solar Mod. JKM580M-7RL4-TV
Numero totale moduli	41088 moduli da 580W
Tipologia Inverter	SMA SC 3000-EV10 - SMA 4000 UP
Numero totale Inverter	n° 1 SMA SC 3000-EV 10 n° 5 SMA SC 4000 UP
Numero totale stringhe	1712 da 24 moduli cad.
Numero totale stringhe sottese ad ogni inverter	Inverter 1- 317 da 24 moduli Inverter 2 - 318 stringhe da 24 moduli Inverter 3 - 4 - 275 stringhe da 24 moduli Inverter 5 - 276 stringhe da 24 moduli Inverter 6 - 251 stringhe da 24 moduli
String box	SMA
Tipologia Strutture	Convert ad inseguitore monoassiale

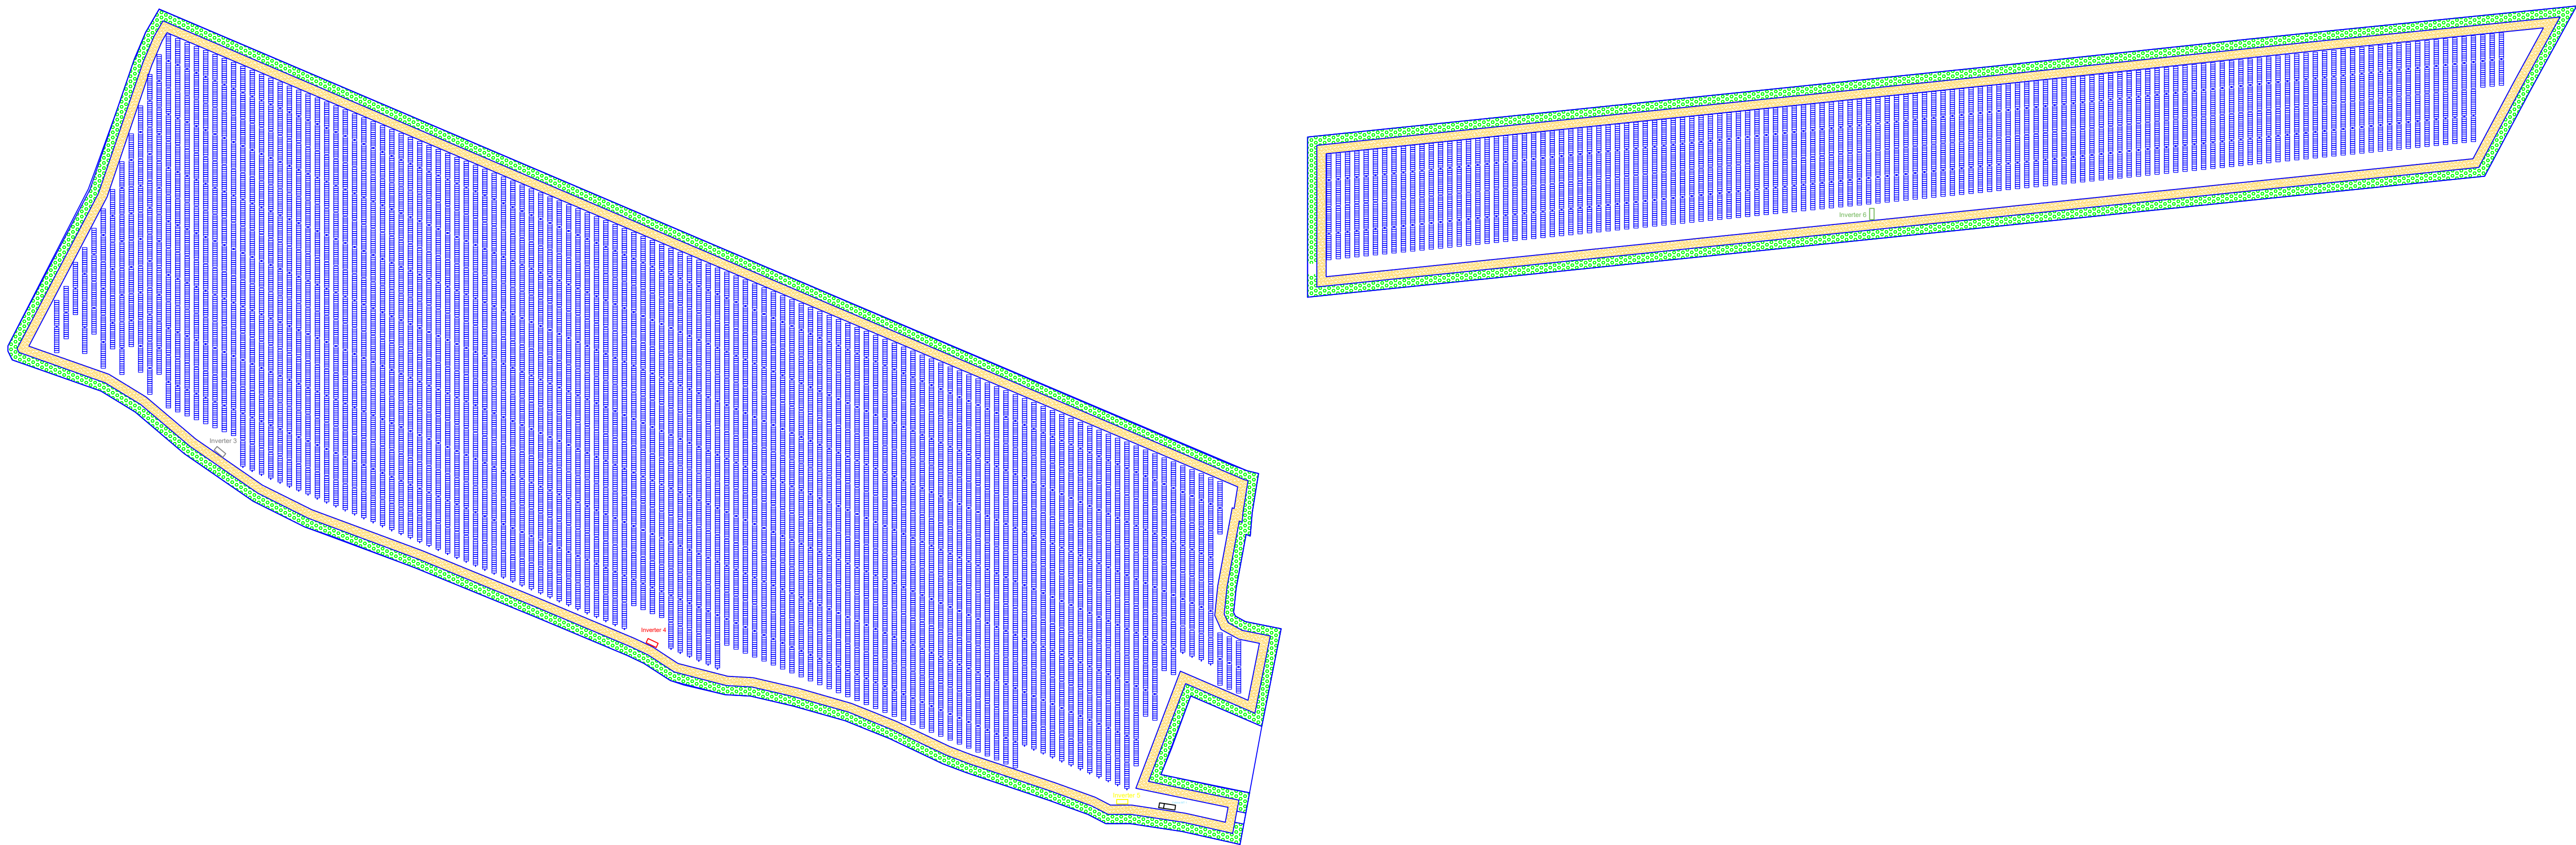

COMUNE DI VALENTANO/CELLERE
Provincia di Viterbo

ISTANZA di Valutazione di Impatto Ambientale Nazionale,
ai sensi del D.L. 92/2021 e del D.lgs 152/2006 e s.m.i.

BYOPRO DEV3 S.r.l.
Via Sardegna, 40
00187 Roma (RM)

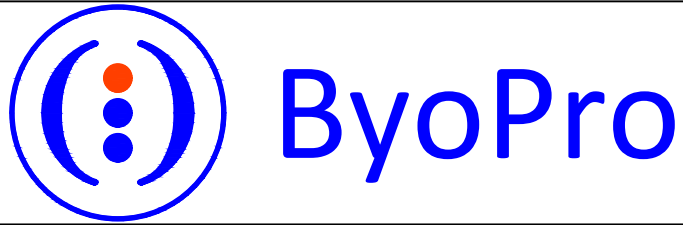

REALIZZAZIONE di Impianto Fotovoltaico a Terra, Connesso alla RTN
di Potenza pari a 23.831,04 kWp

Progettazione



Società di Ingegneria
FARENTI s.r.l.
Via Don Giuseppe Corda, 9/c
03030 Santopadre (FR)
Tel. 07763805460 Fax 07763803135
P.Iva 02047500600

Ing. Piero Farenti



Codice documento

Titolo documento

VIA.TAV2
SCALA 1:2000

DISPOSIZIONE MODULI FOTOVOLTAICI

Revisione Elaborato

N. REV.	DATA REV.	DESCRIZIONE REVISIONE	REDAZIONE	APPROVAZIONE
0	Ottobre 2021	Prima Emissione	P.I. Sandro Farenti	Ing. Piero Farenti