SCAVI E BONIFICHE	
SCOTICO	8.195 m
BONIFICA	8.195 m
FOSSI	3.274 mq

RILEVATI	
RILEVATO	3.215 mq
TERRENO VEGETALE	0.681 mq
INERBIMENTO	4.295 m

SOVRASTRUTTURA STRADALE	
STRATO DI USURA	10.787 m
STRATO DI BINDER	10.814 m
STRATO DI BASE	1.568 mq

RAMO SUD SEZIONE N.: 13
QT. PROGETTO : 20.167
DIST.PROG. : 375.000
DIST.PREC. : 48.507
DIST.SUCC. : 25.000

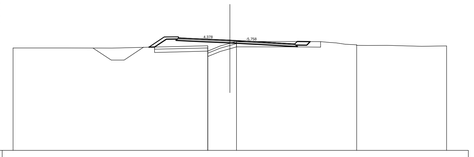

SCALA 1:200

QT.RIF. 10.00

| | | |