





Inseguitore monoassiale - Vista in pianta con inclinazione a 0°

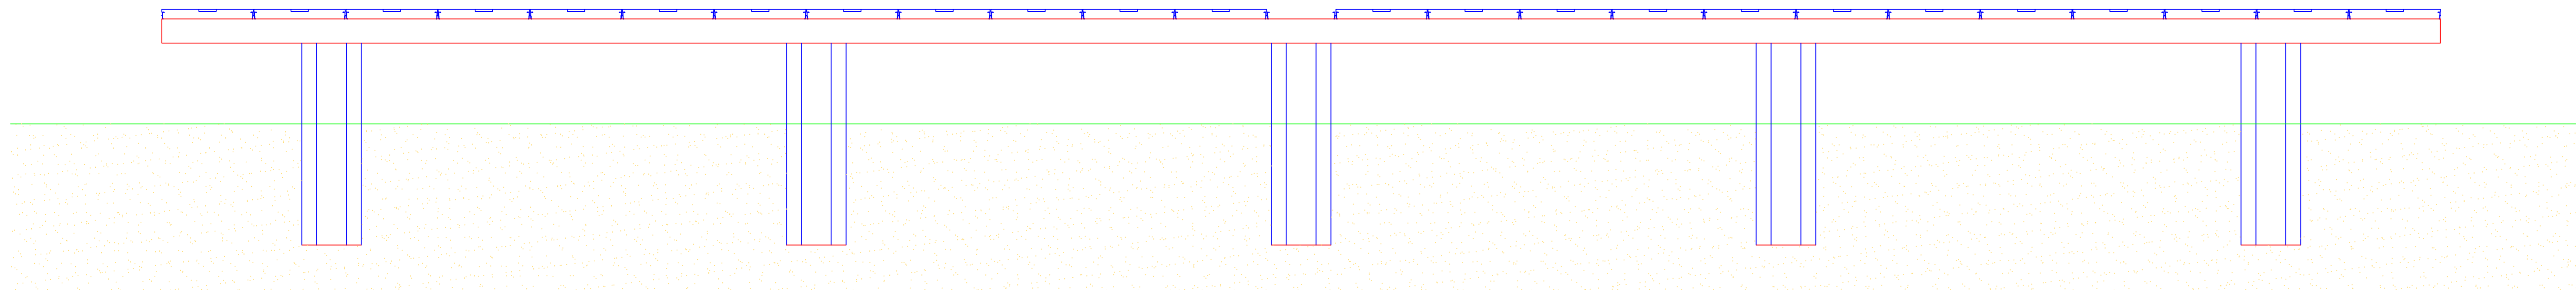


Inseguitore monoassiale - Vista laterale con inclinazione a 0°

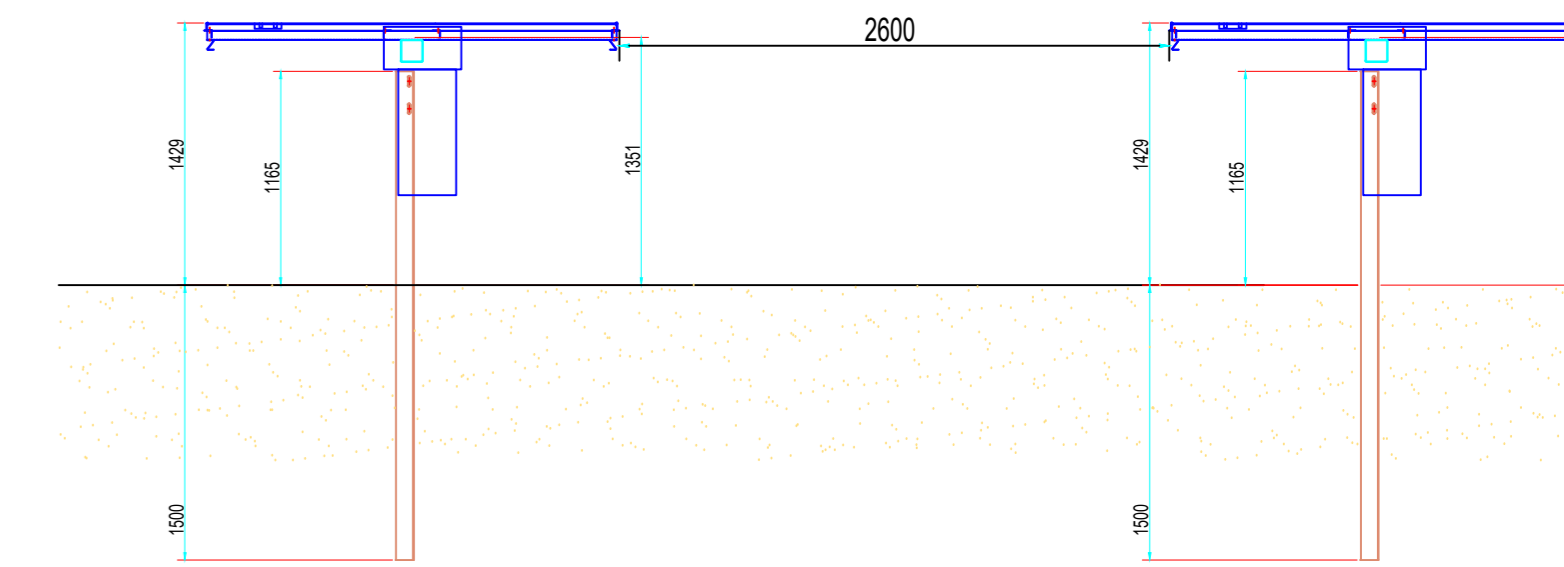


Inseguitore monoassiale - Vista laterale con inclinazione a 55°

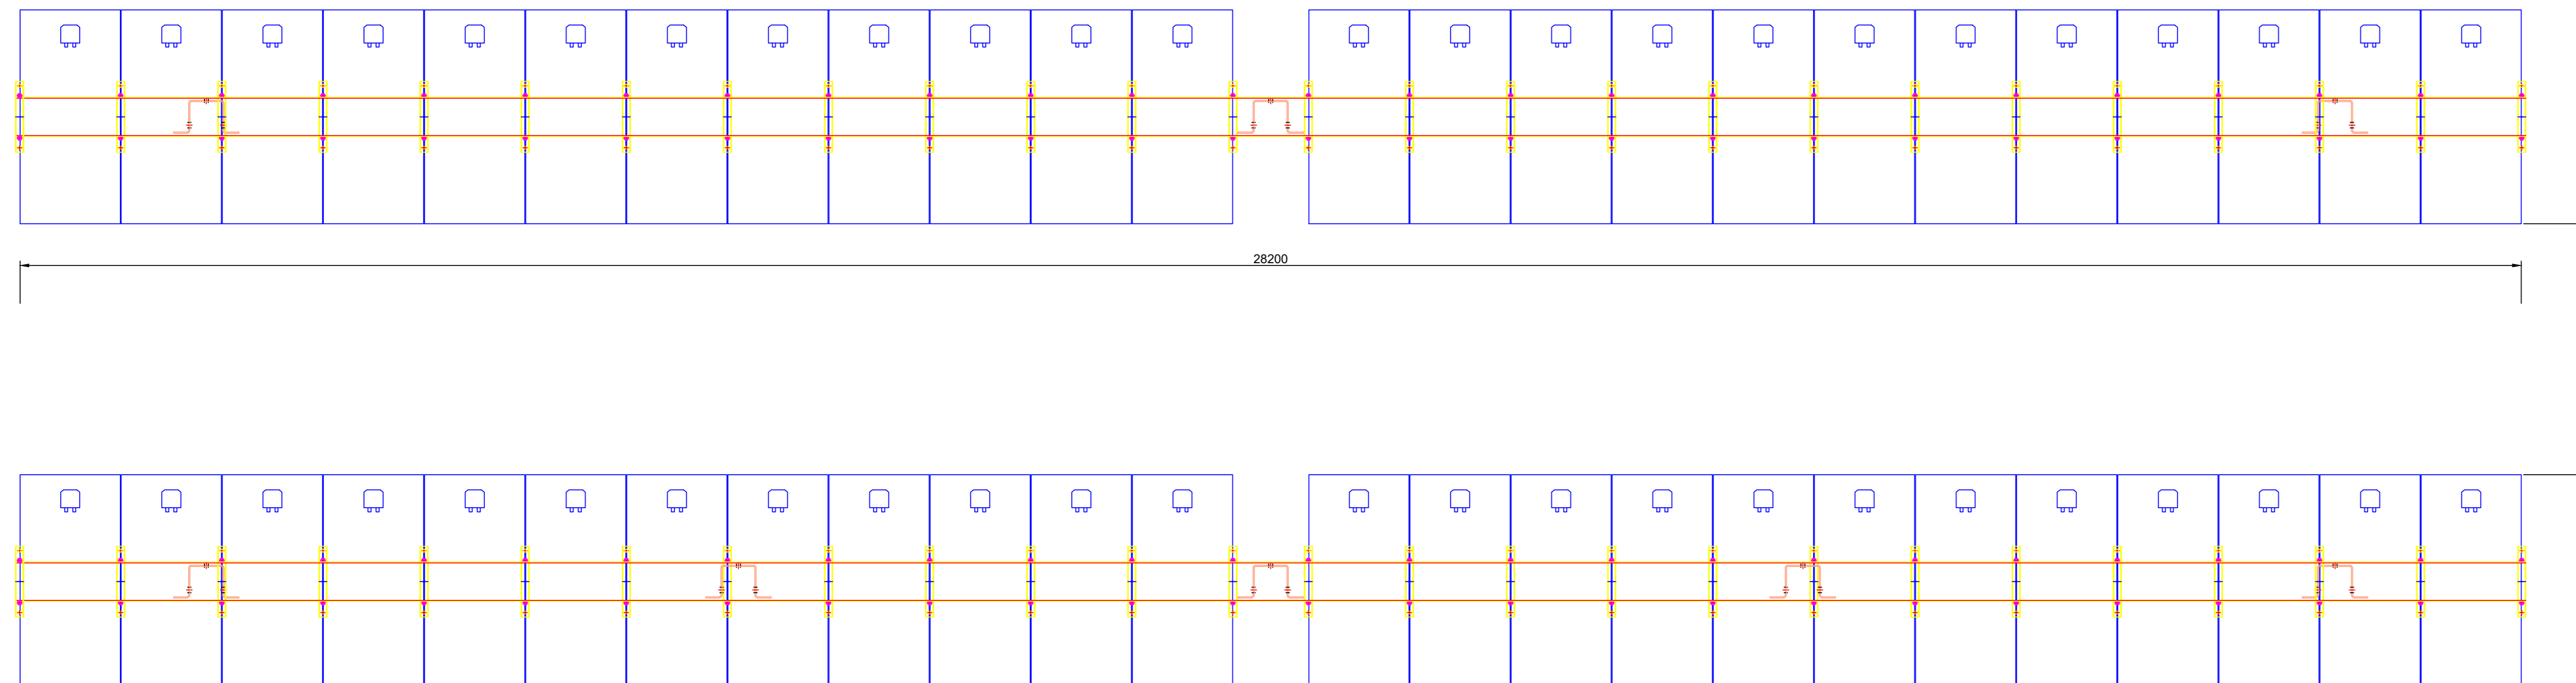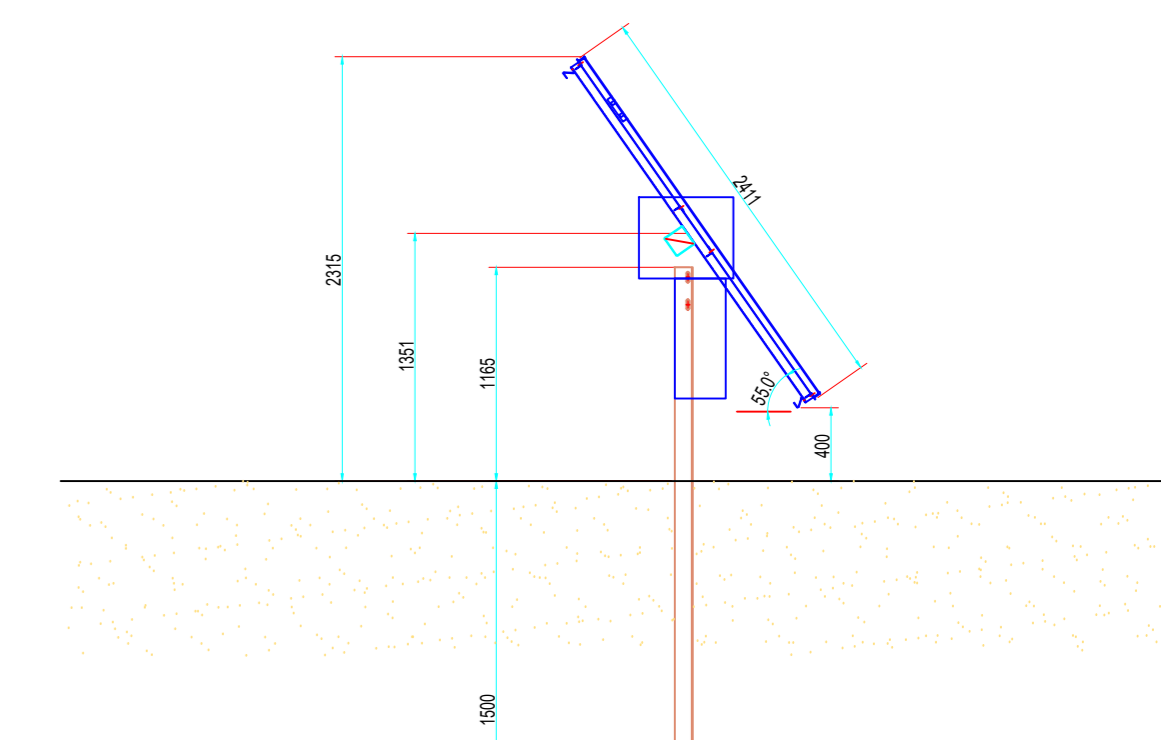


PARTICOLARE CANCELLO - VISTA DALL'INTERNO

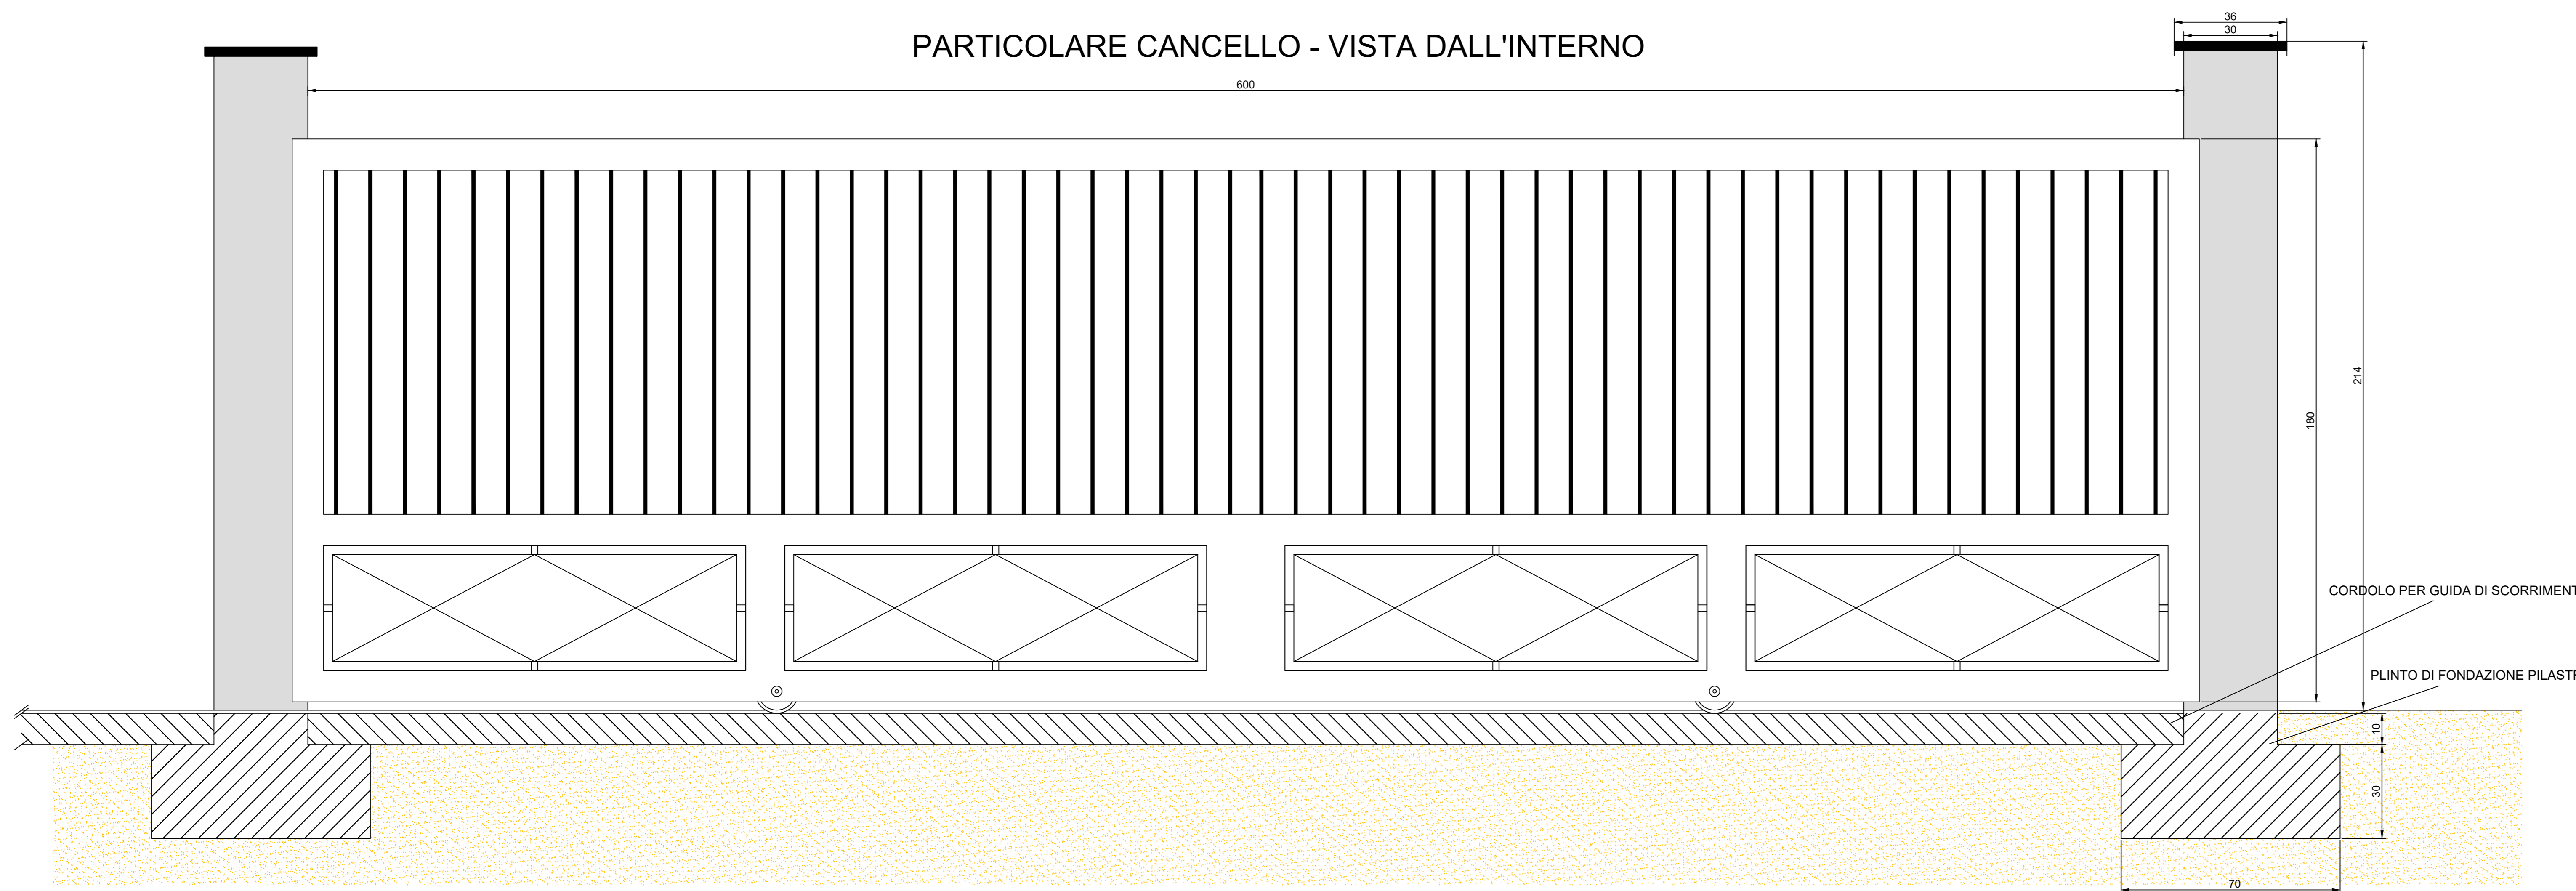

PARTICOLARE RECINZIONE

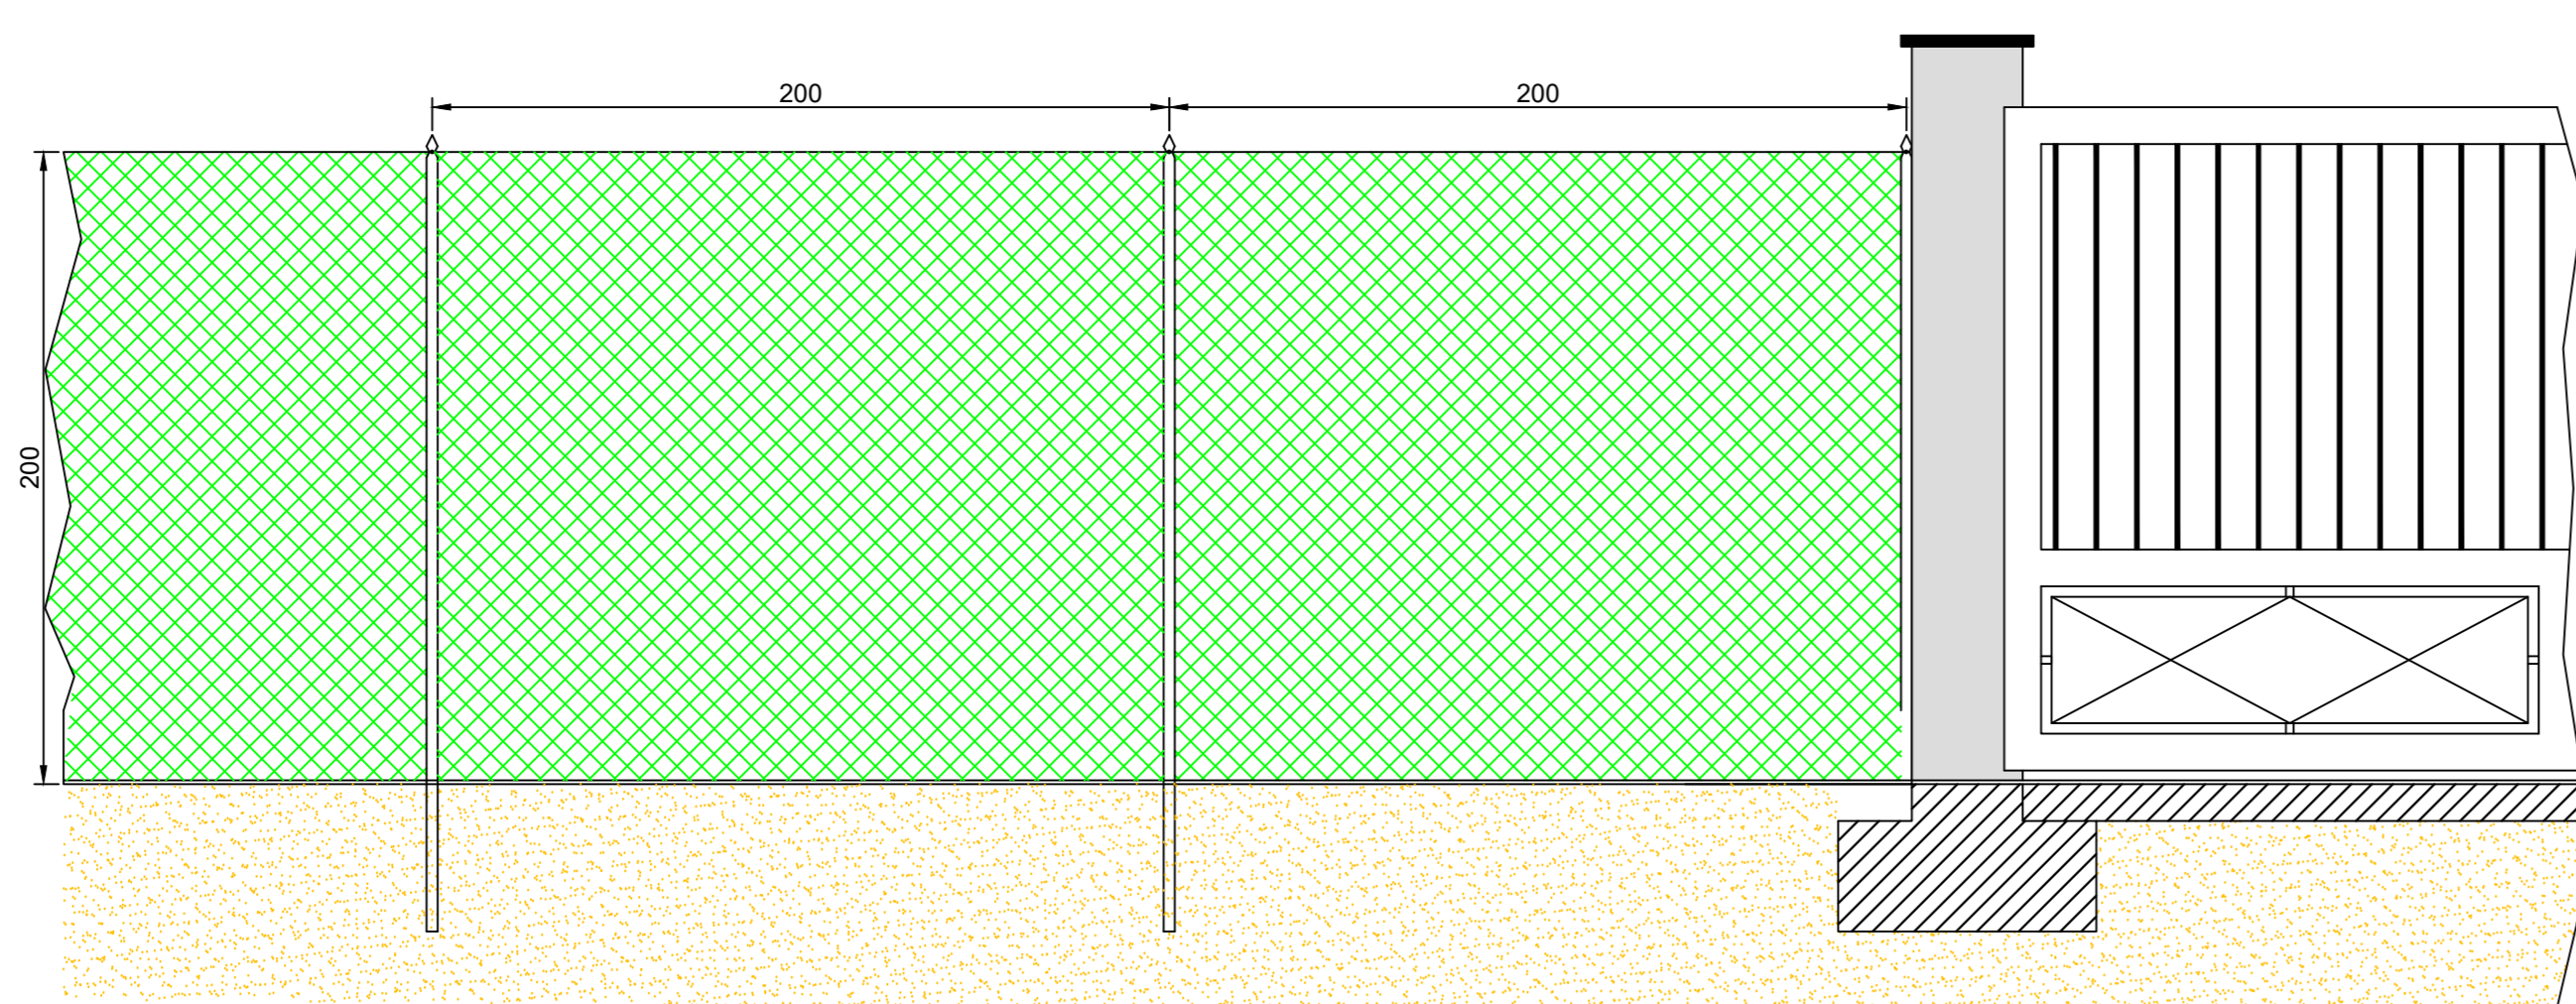


MODULO FOTOVOLTAICO - JINKO SOLAR JKM580M-7RL4-TV

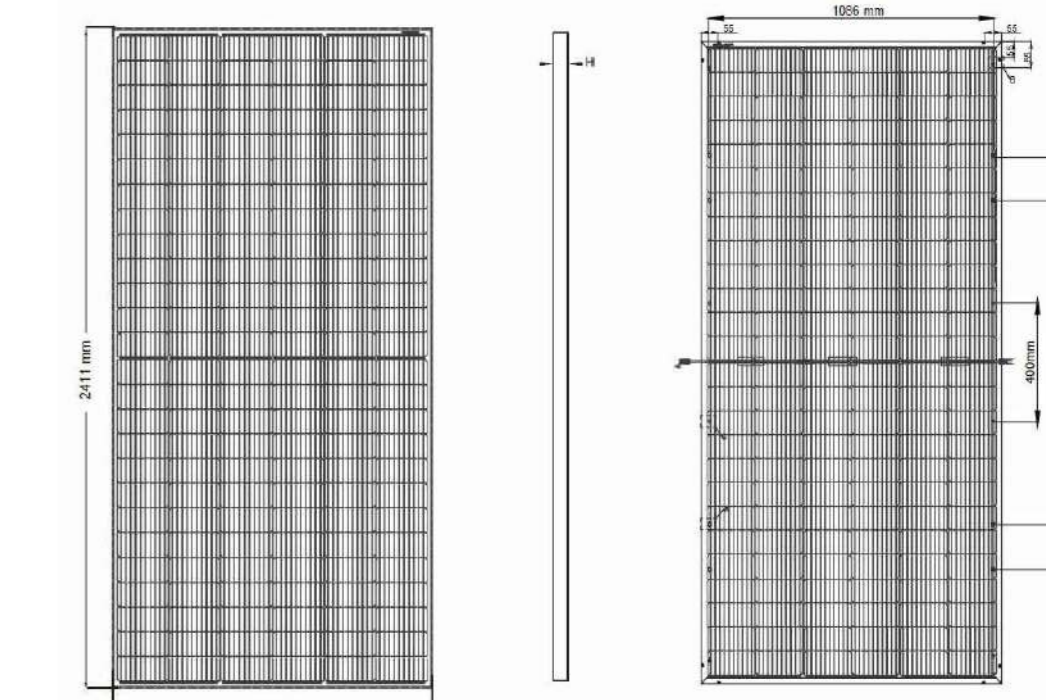

COMUNE DI VALENTANO/CELLERE
Provincia di Viterbo

ISTANZA di Valutazione di Impatto Ambientale Nazionale,
ai sensi del D.L. 92/2021 e del D.lgs 152/2006 e s.m.i.

BYOPRO DEV3 S.r.l. 
Via Sardegna, 40
00187 Roma (RM)

REALIZZAZIONE di Impianto Fotovoltaico a Terra, Connesso alla RTN
di Potenza pari a 23.831,04 kWp

Progettazione

FARENTI s.r.l.
Via Don Giuseppe Corcia, 116
03030 Santopadre (FR)
Tel. 0776320540 Fax 0776380315
P.Iva 02504750600

Ing. Piero Farenti



Codice documento Titolo documento

VIA.TAV4

PARTICOLARI COSTRUTTIVI

Revisione Elaborato

N. REV.	DATA REV.	DESCRIZIONE REVISIONE	REDAZIONE	APPROVAZIONE
0	Ottobre 2021	Prima Emissione	P.S. Sandro Farenti	Ing. Piero Farenti