


UT51 IMPIANTO LURGI H2O OLEOSE

SP TAGN TRND

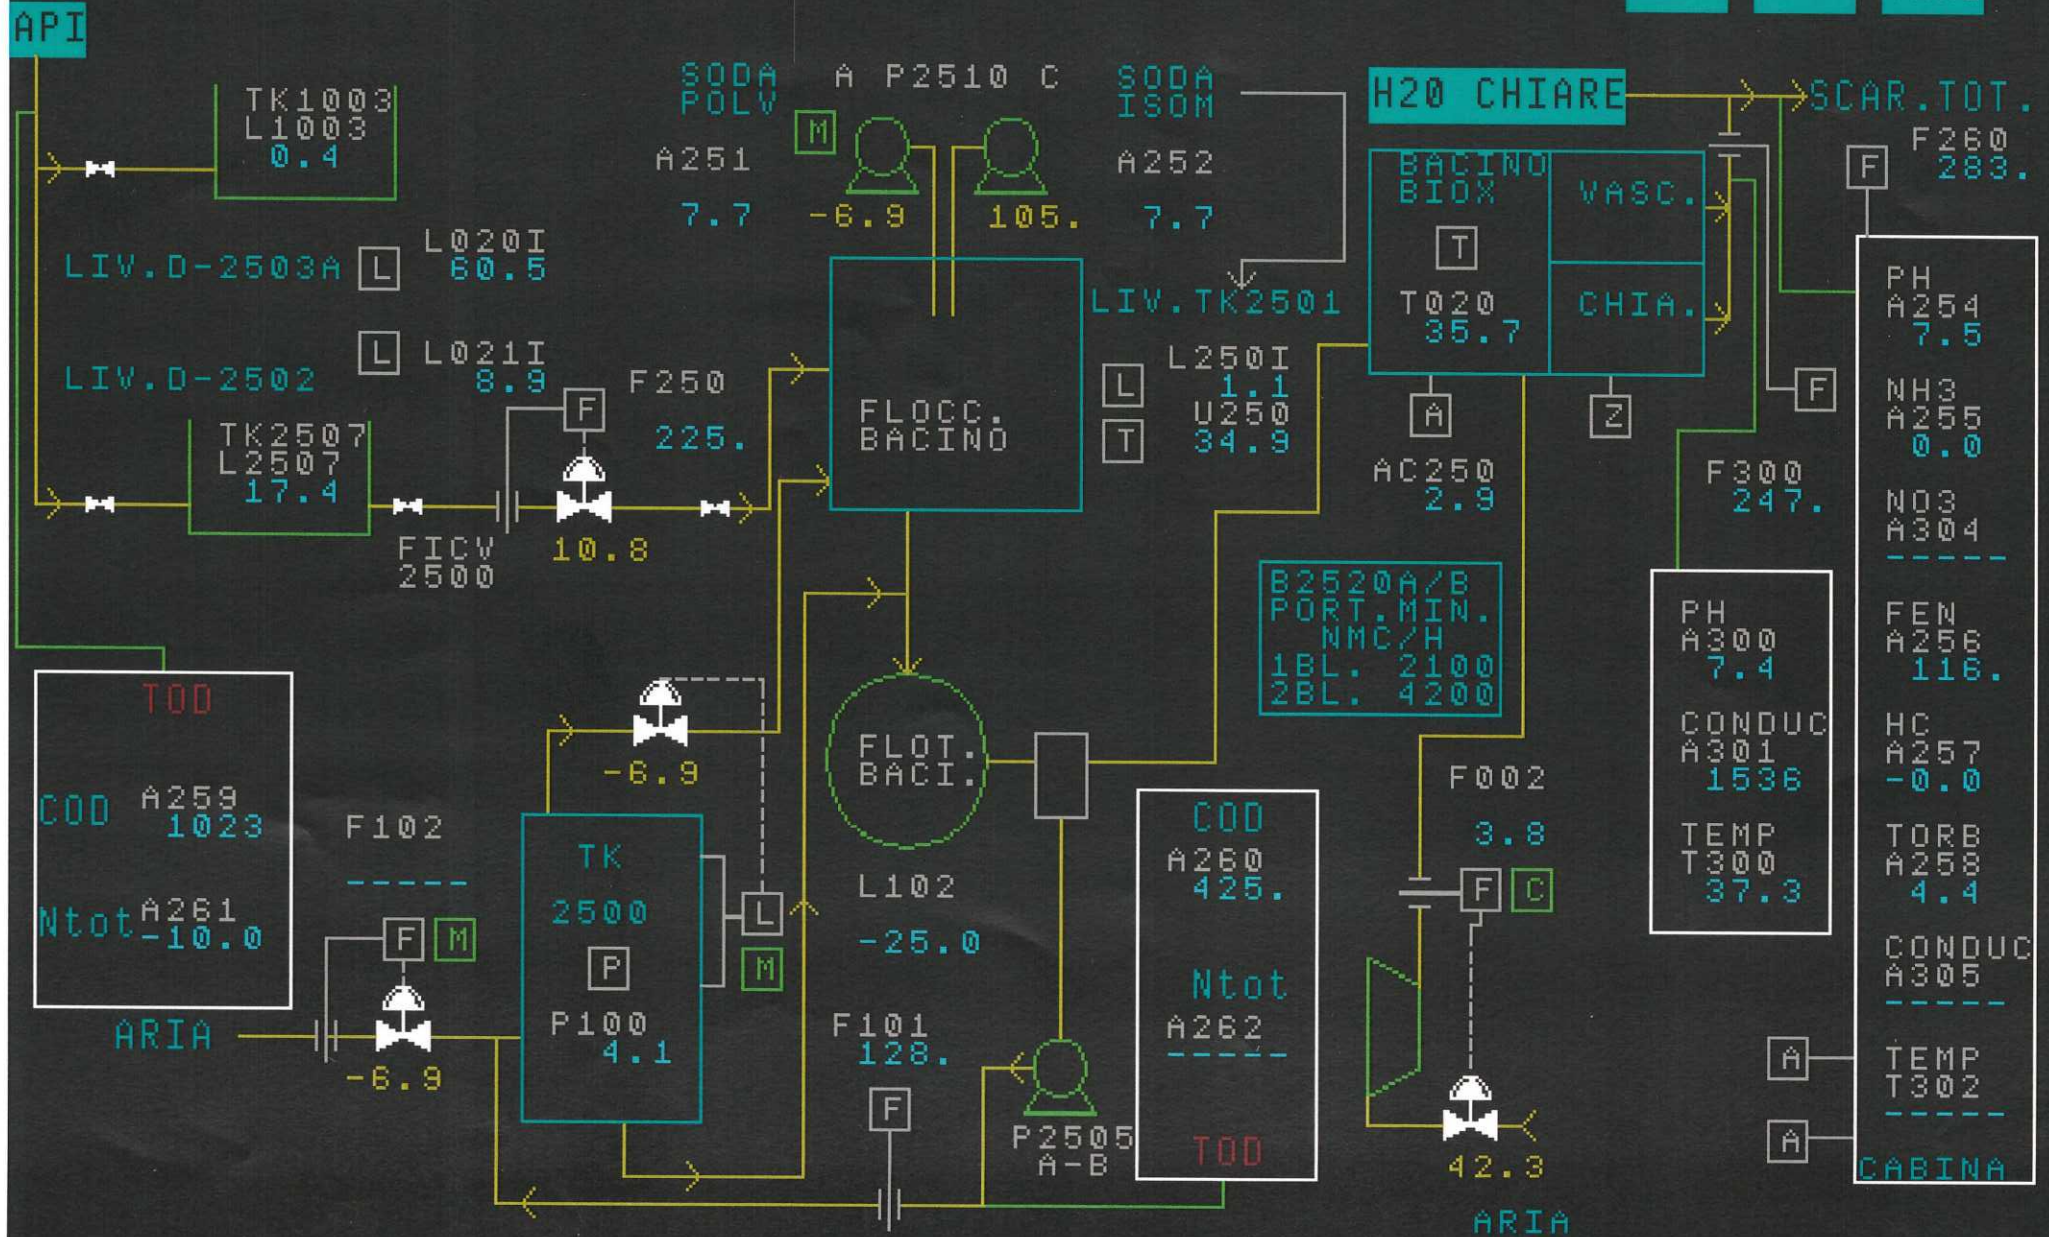



UT52 IMPIANTO LURGI H2O CHIARE

SP TAGN TRND

