

**LEGENDA**

**TERRITORIO**

- Confini regionali
- Confini provinciali
- Confini comunali

**INFRASTRUTTURE DI PROGETTO**

- Tracciato autostradale, svincoli, interconnessioni, aree di servizio, viabilità interferente
- Viabilità di adduzione al sistema autostradale
- Interventi locali di collegamento viario al sistema autostradale
- Rete interpodereale
- Percorsi ciclabili

**BENI PAESAGGISTICI**

**Individuazione degli immobili e delle aree di notevole interesse pubblico<sup>(1)</sup>**  
Art. 136 D.Lgs. 42/2004


- lett. a)** le cose immobili che hanno cospicui caratteri di bellezza naturale, singolarità geologica o memoria storica
- lett. b)** le ville, i giardini e i parchi, non tutelati dalle disposizioni della Parte seconda del presente codice, che si distinguono per la loro non comune bellezza
- lett. c)** i complessi di cose immobili che compongono un caratteristico aspetto avente valore estetico e tradizionale, inclusi i centri ed i nuclei storici
- lett. d)** le bellezze panoramiche e così pure quei punti di vista o di belvedere, accessibili al pubblico, dai quali si goda lo spettacolo di quelle bellezze

**Ricognizione delle aree tutelate per legge<sup>(2)</sup>**  
Art. 142 D.Lgs. 42/2004

- lett. c)** i fiumi, i torrenti, i corsi d'acqua e le relative sponde o piedi degli argini per una fascia di 150 metri ciascuna
- lett. f)** i parchi e le riserve nazionali o regionali, nonché i territori di protezione esterna dei parchi
- lett. g)** i territori coperti da foreste e boschi

**Alberi monumentali<sup>(2)</sup>**

- Alberi monumentali

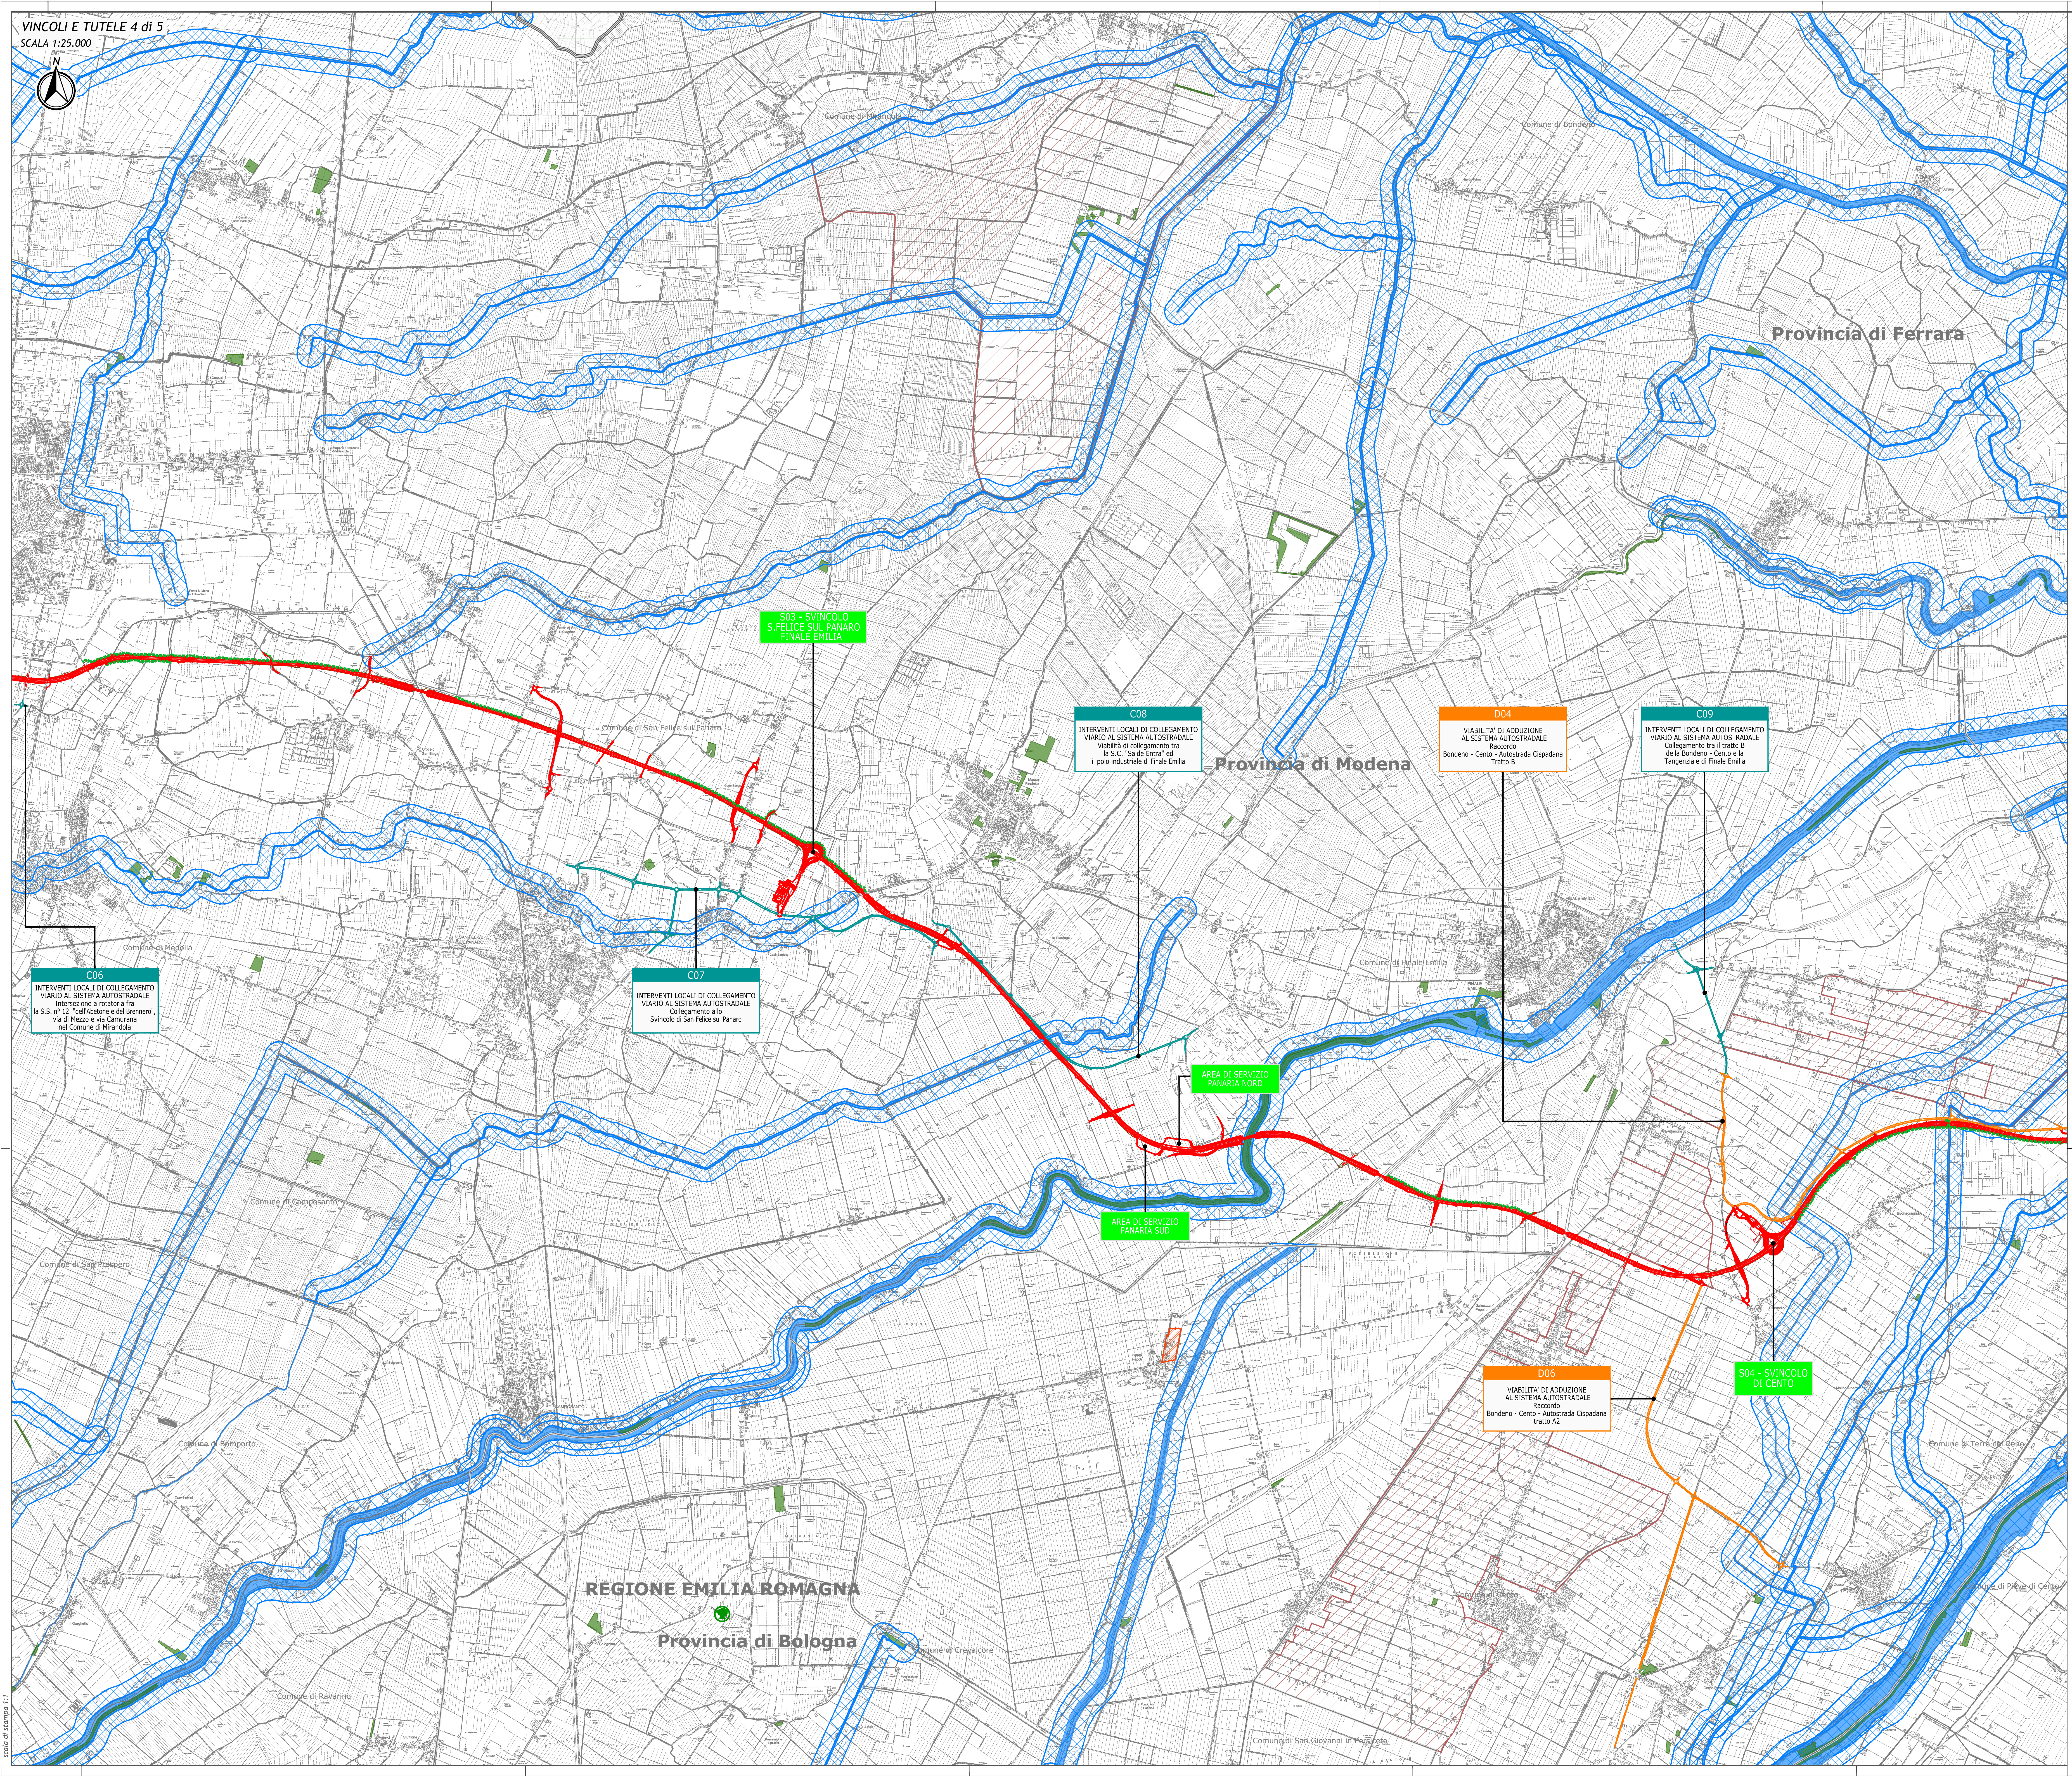

**(1)** PTPR Emilia Romagna- Adeguamento PTPR "Codice dei beni culturali e del paesaggio" - consultazione shapefile 24 giugno 2022

**(2)** Elenco degli alberi monumentali d'Italia ai sensi della Legge n. 10/2013 e del Decreto 23 ottobre 2014

**Regione Emilia-Romagna** **ARC** **AUTOSTRADA REGIONALE CISPADANA**

**AUTOSTRADA REGIONALE CISPADANA**  
DAL CASELLO DI REGGIOLO-ROLO SULLA A22  
AL CASELLO DI FERRARA SUD SULLA A13

**PROGETTO DEFINITIVO**  
ASSE AUTOSTRADALE (COMPRESIVO DEGLI INTERVENTI LOCALI DI COLLEGAMENTO VIARIO AL SISTEMA AUTOSTRADALE)

**RICHIESTA DI PROROGA DEI TERMINI DI VALIDITÀ DEL DECRETO DI COMPATIBILITÀ AMBIENTALE DM 190/2017**