


COMUNE: MIRANDOLA  
 PROVINCIA: MODENA

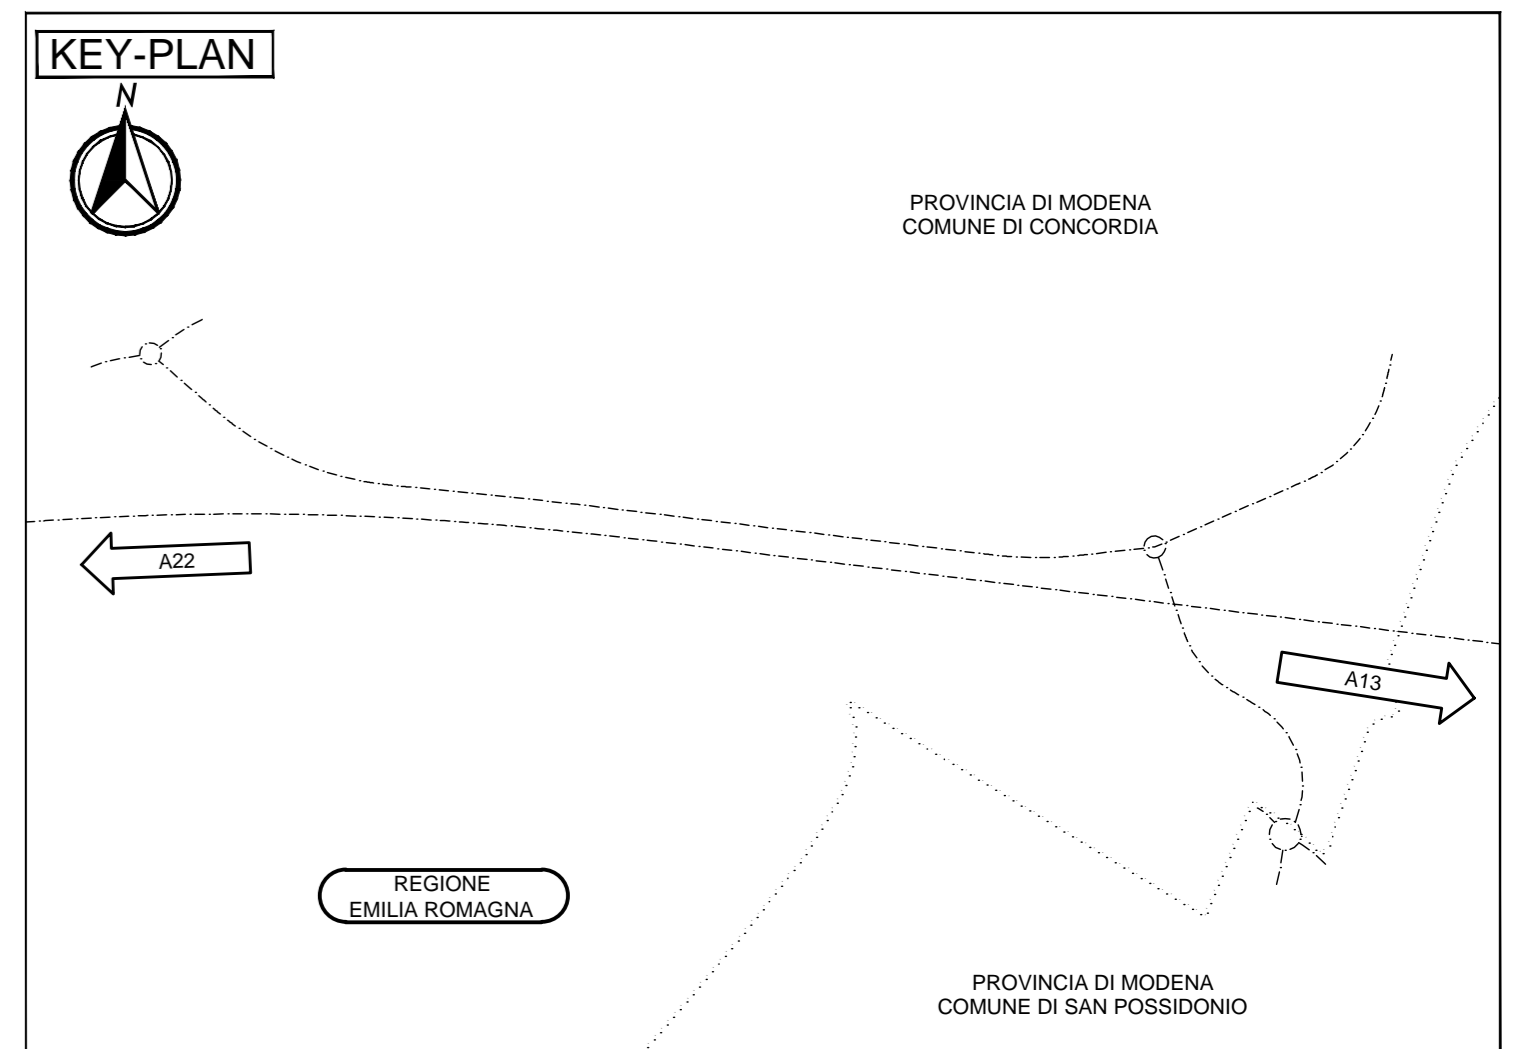

**LEGENDA**







- PUNTO DI CONSEGNA ENERGIA ELETTRICA PER ILLUMINAZIONE PUBBLICA
- QUADRO ELETTRICO ILLUMINAZIONE CON REGOLATORE DI TENSIONE (QE-IP-XX) (VEDI PARTICOLARE 5)
- POZZETTO DI DERIVAZIONE IN CLS DA 400x400x600 mm CON CHIUSURO IN GHISA SFERICA CARIBABILE C100 (VEDI PARTICOLARE 7)
- POZZETTO DI DERIVAZIONE IN CLS DA 400x600x700 mm CON CHIUSURO IN GHISA SFERICA CARIBABILE INTEGRATO NEL PUNTO PALO (VEDI PARTICOLARE 3)
- PUNTO LUCE CON APPARECCHIO ILLUMINANTE TIPO ARMATURA IN FUSIONE DI ALLUMINIO DA 150W S.P. INSTALLATO SU PALO DA ARREDO IN ACCIAIO INCLINATO. IL COMPLETO DI BRACCIO 2m E PUNTO PREFABBRICATO DA 1500x1200x1200mm CON POZZETTO 400x600x700mm (VEDI PARTICOLARE 1+3+4)
- CAVIOTTO FLESSIBILE IN PVC A DOPPIA PARETE INTERNO LISCO, CORRUGATO ESTERNAMENTE 270 110 mm POSTA SU LETTO DI SABBIA VAGLIATA E RICOPERTA DA UN MANTO DI CLS IN SCAVO DA 40x60 cm (VEDI PARTICOLARE 6+7)
- TUBO IN ACCIAIO ZINCATO Ø102 mm

proiettore SAP' ottica tipo asimmetrico 150W  
**SSTaa/PRbb**  
 identificativo proiettore  
 identificativo sottivo

ELABORATI DI RIFERIMENTO

CARATTERISTICHE DEI MATERIALI

NOTE

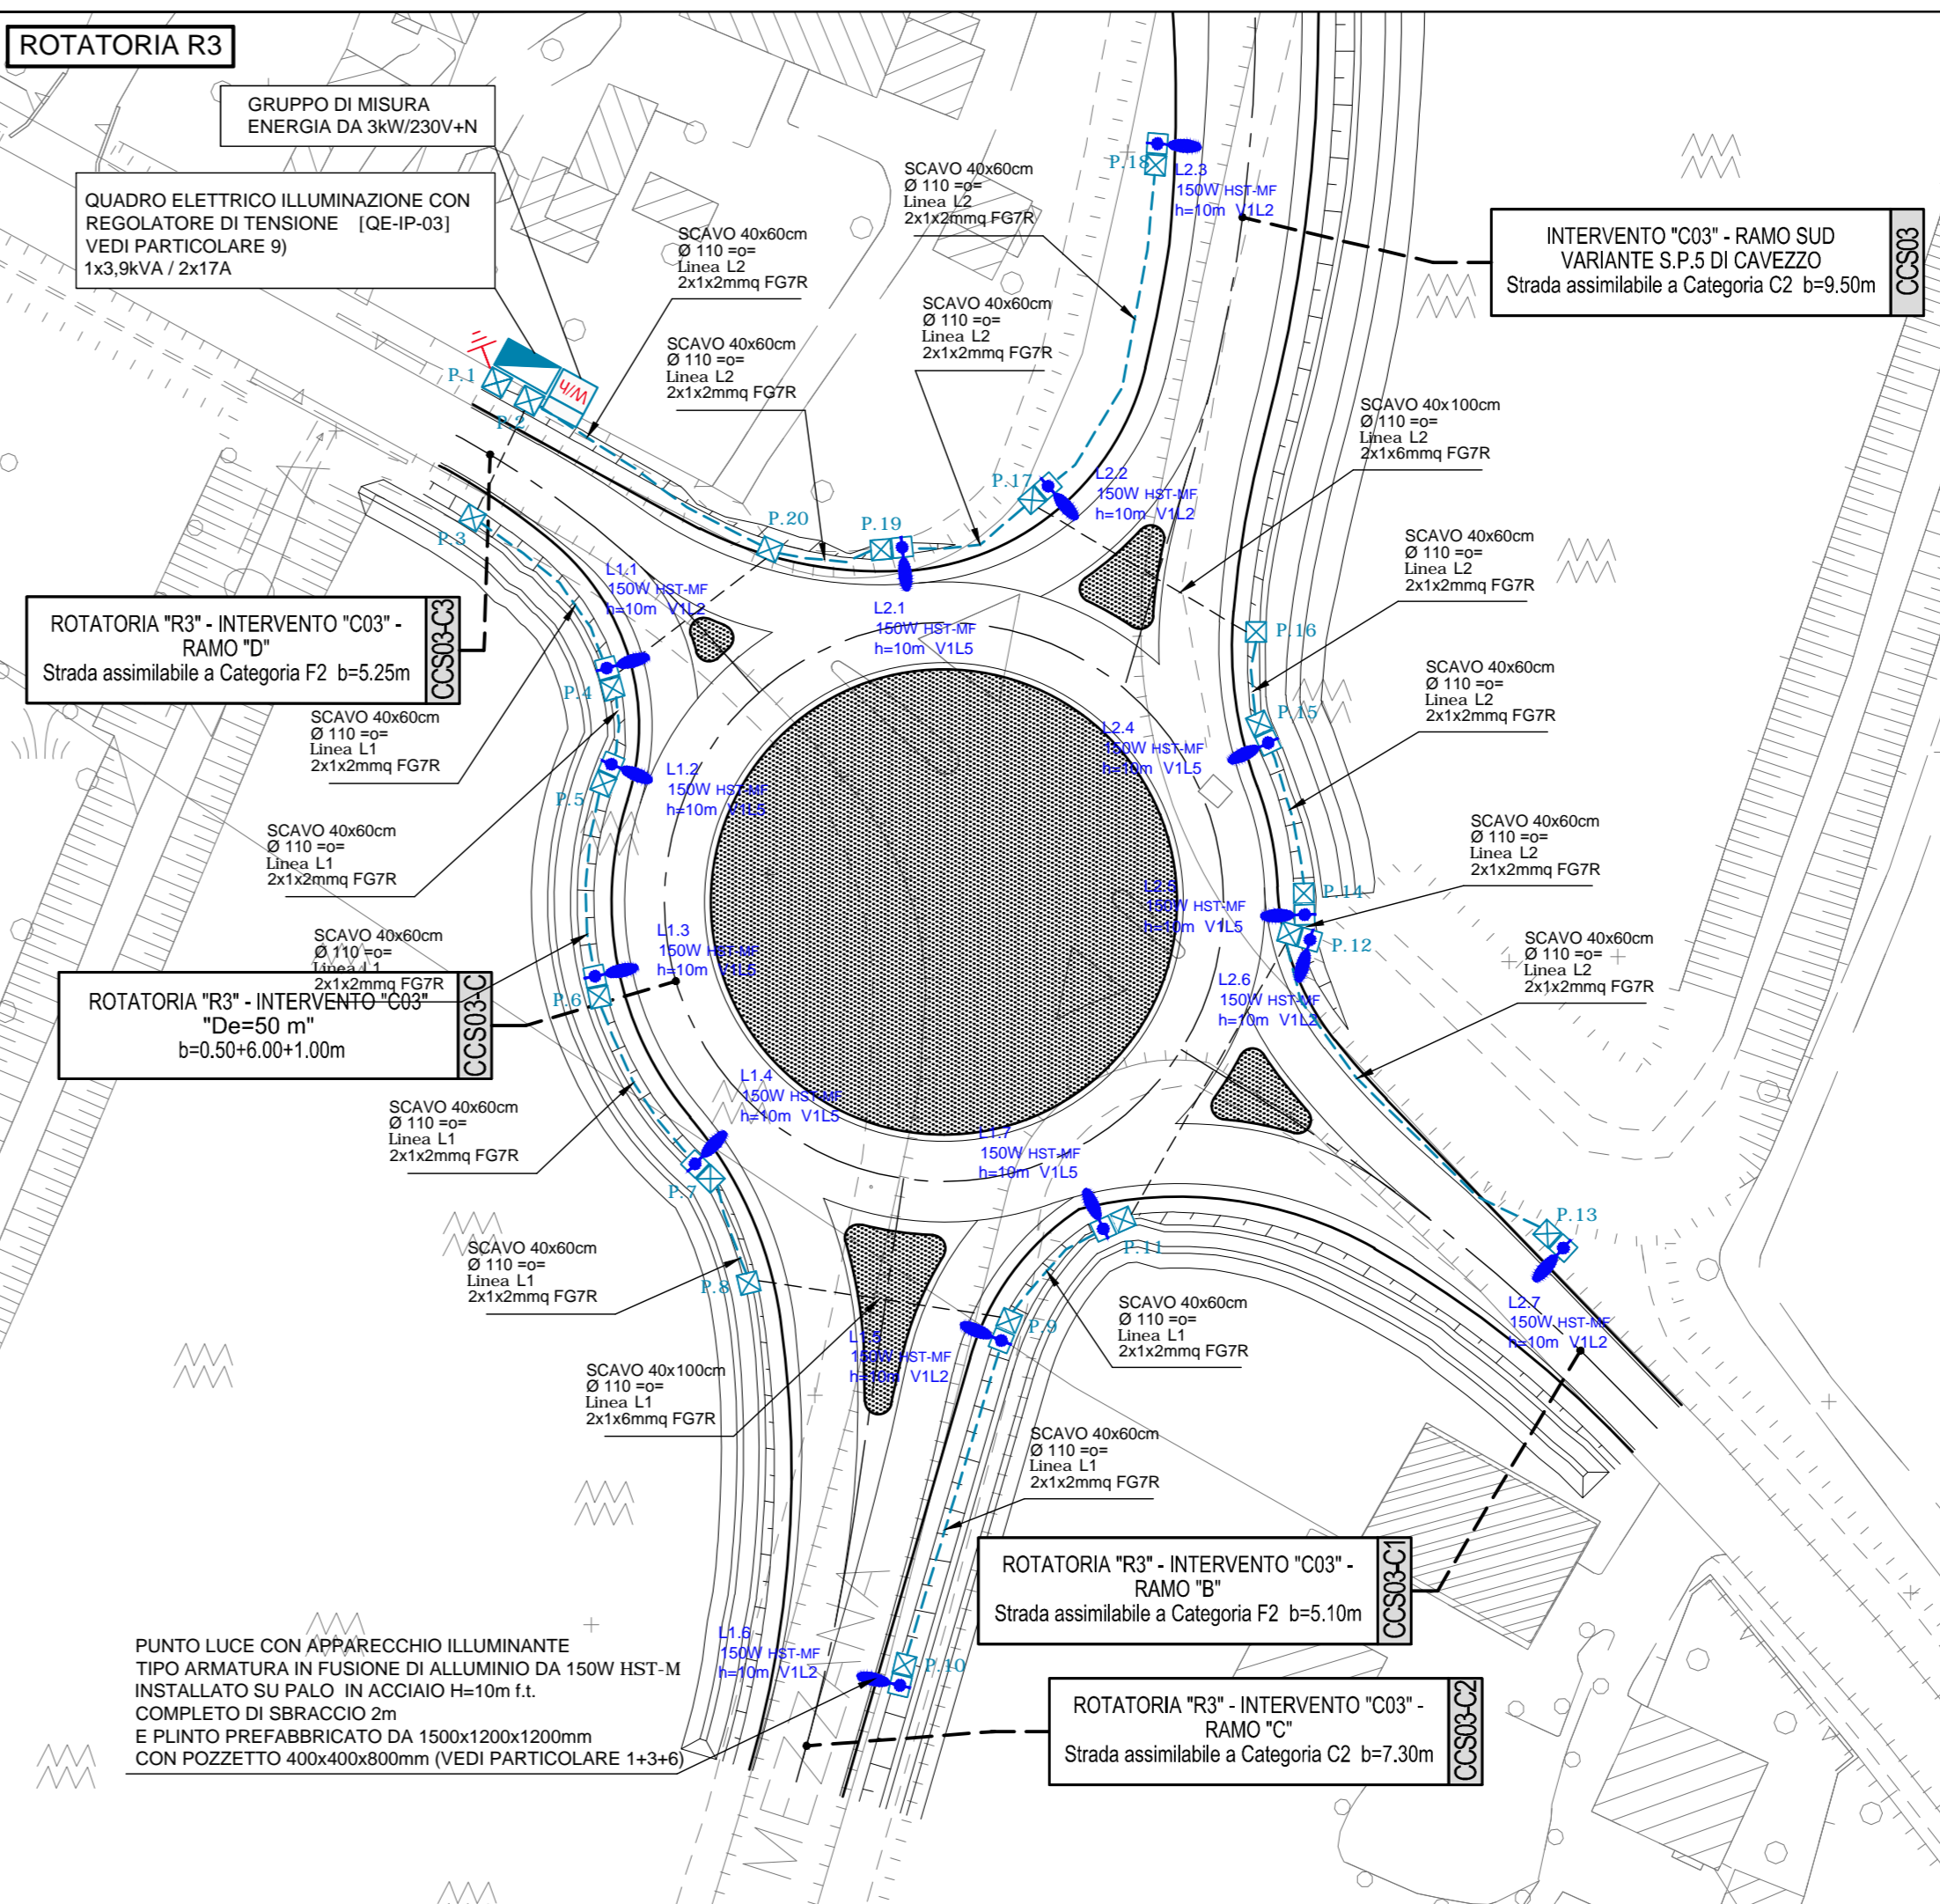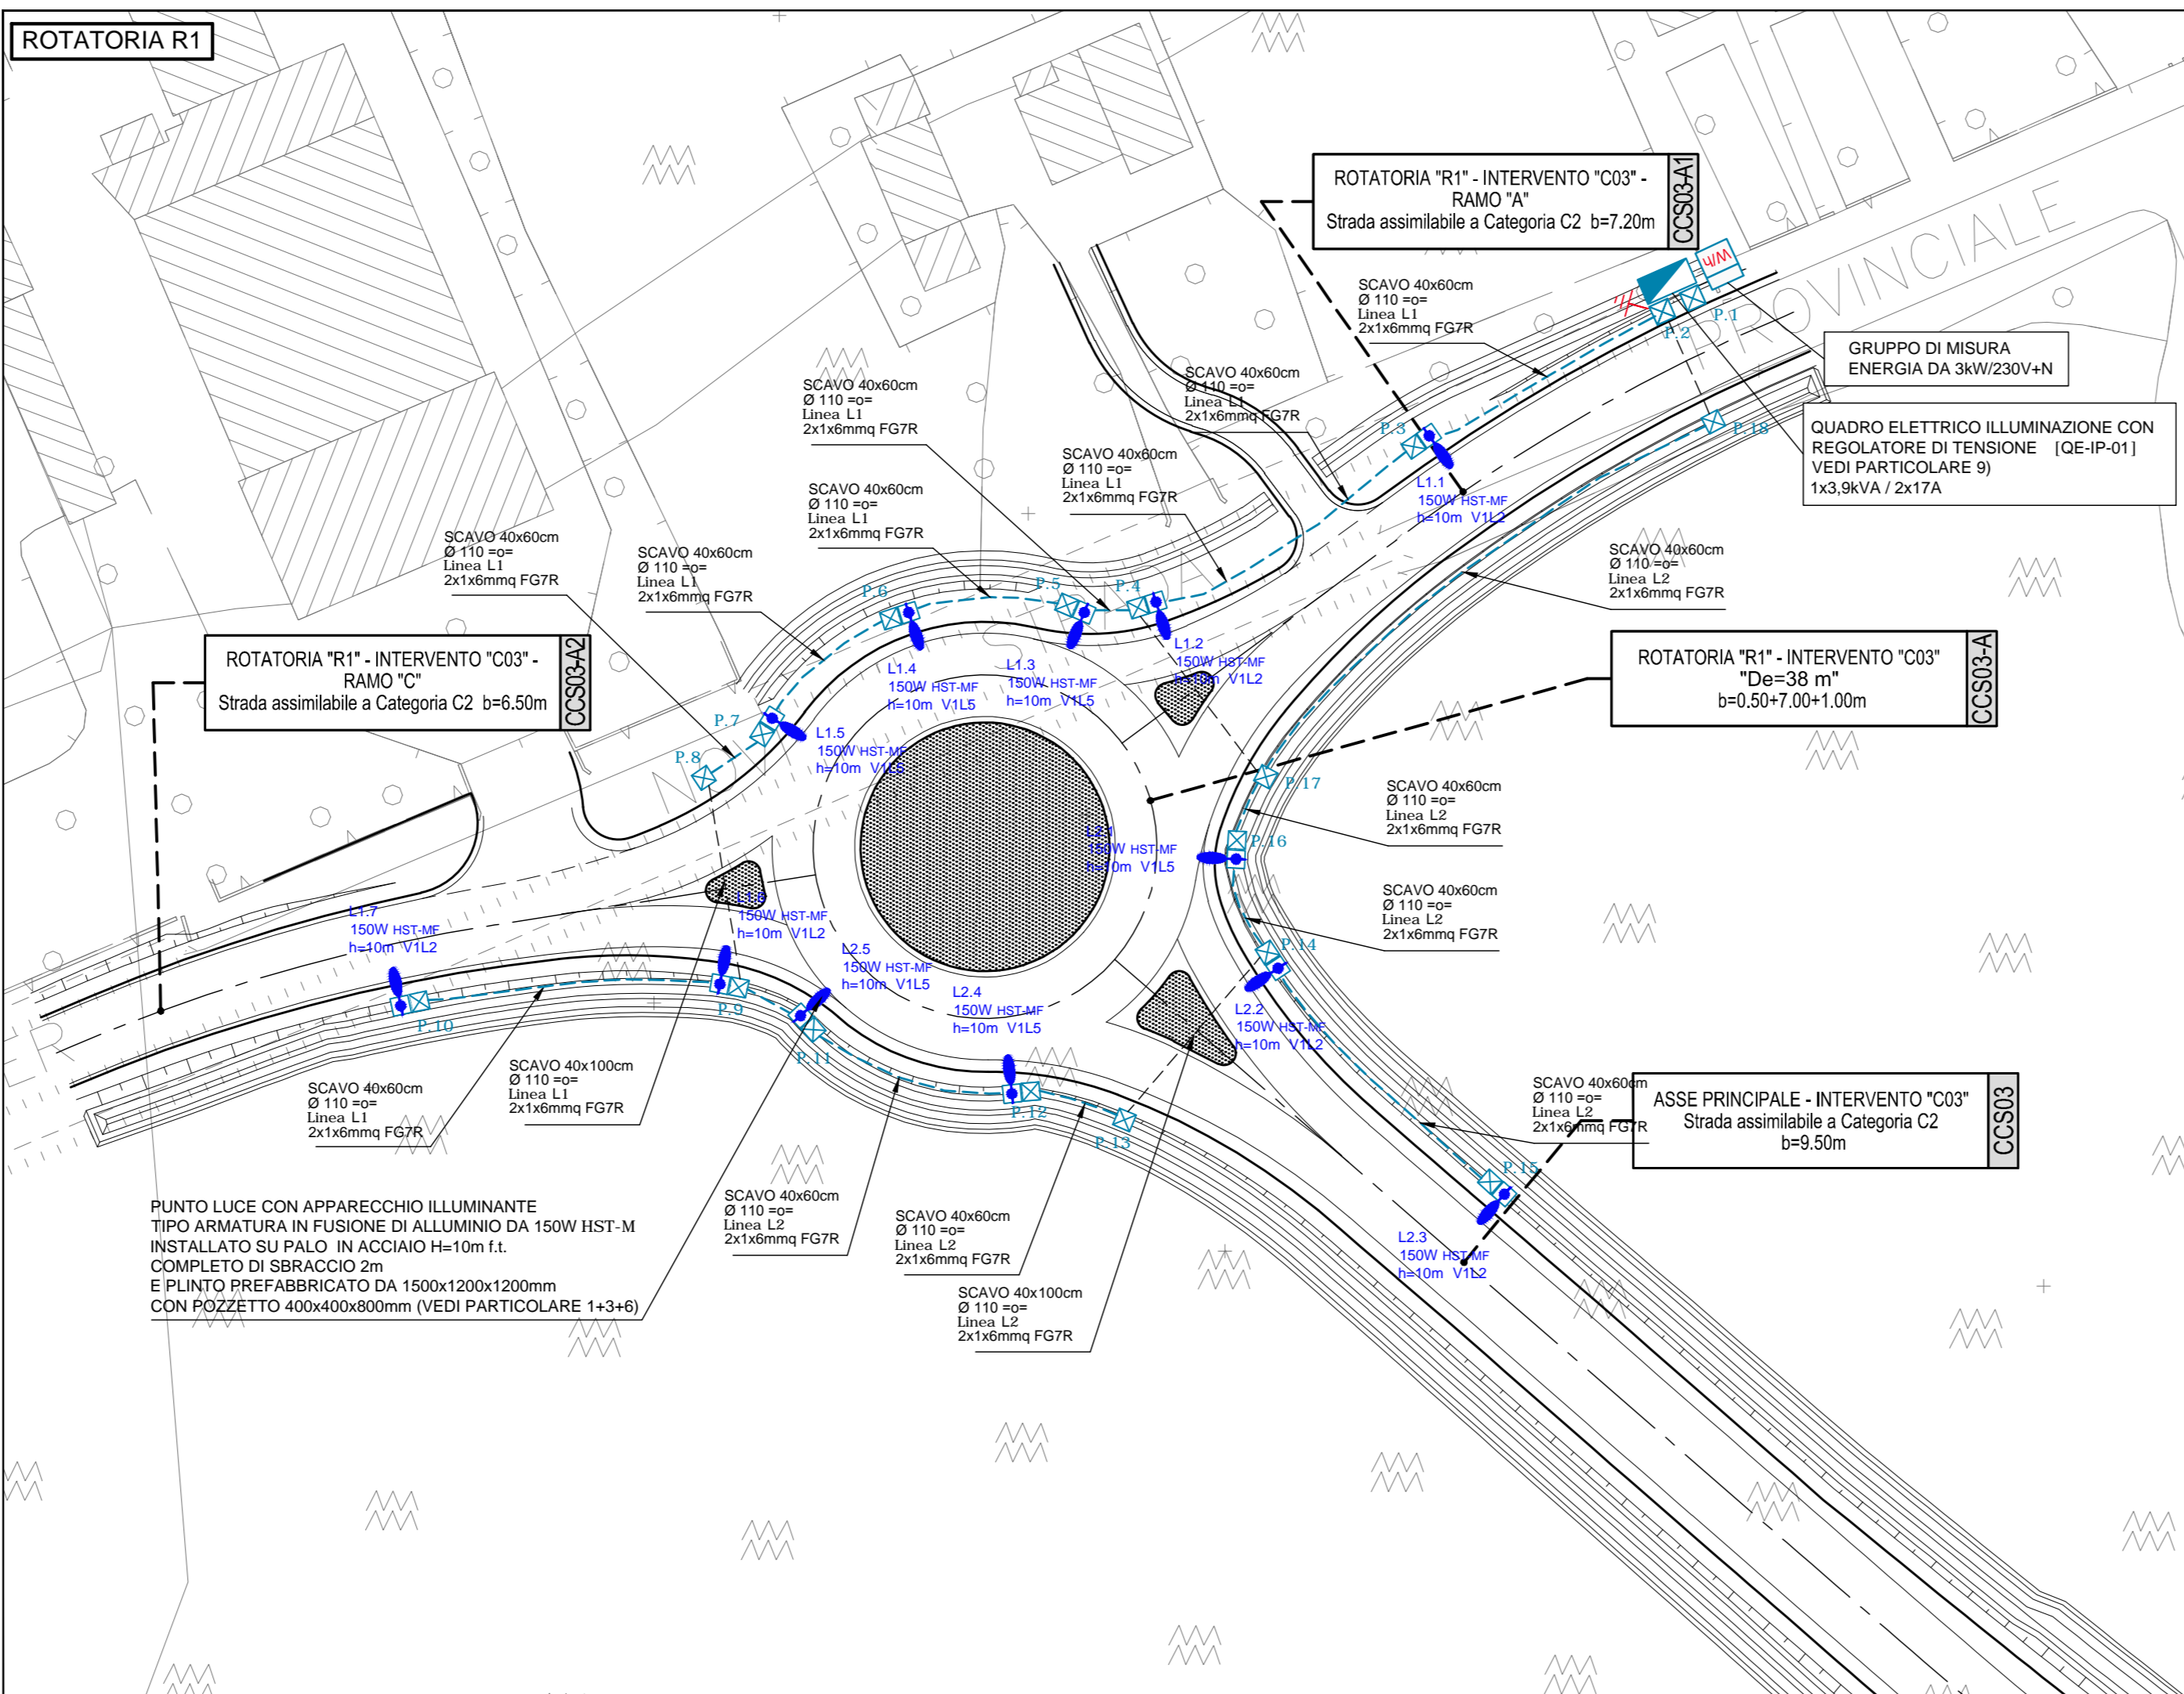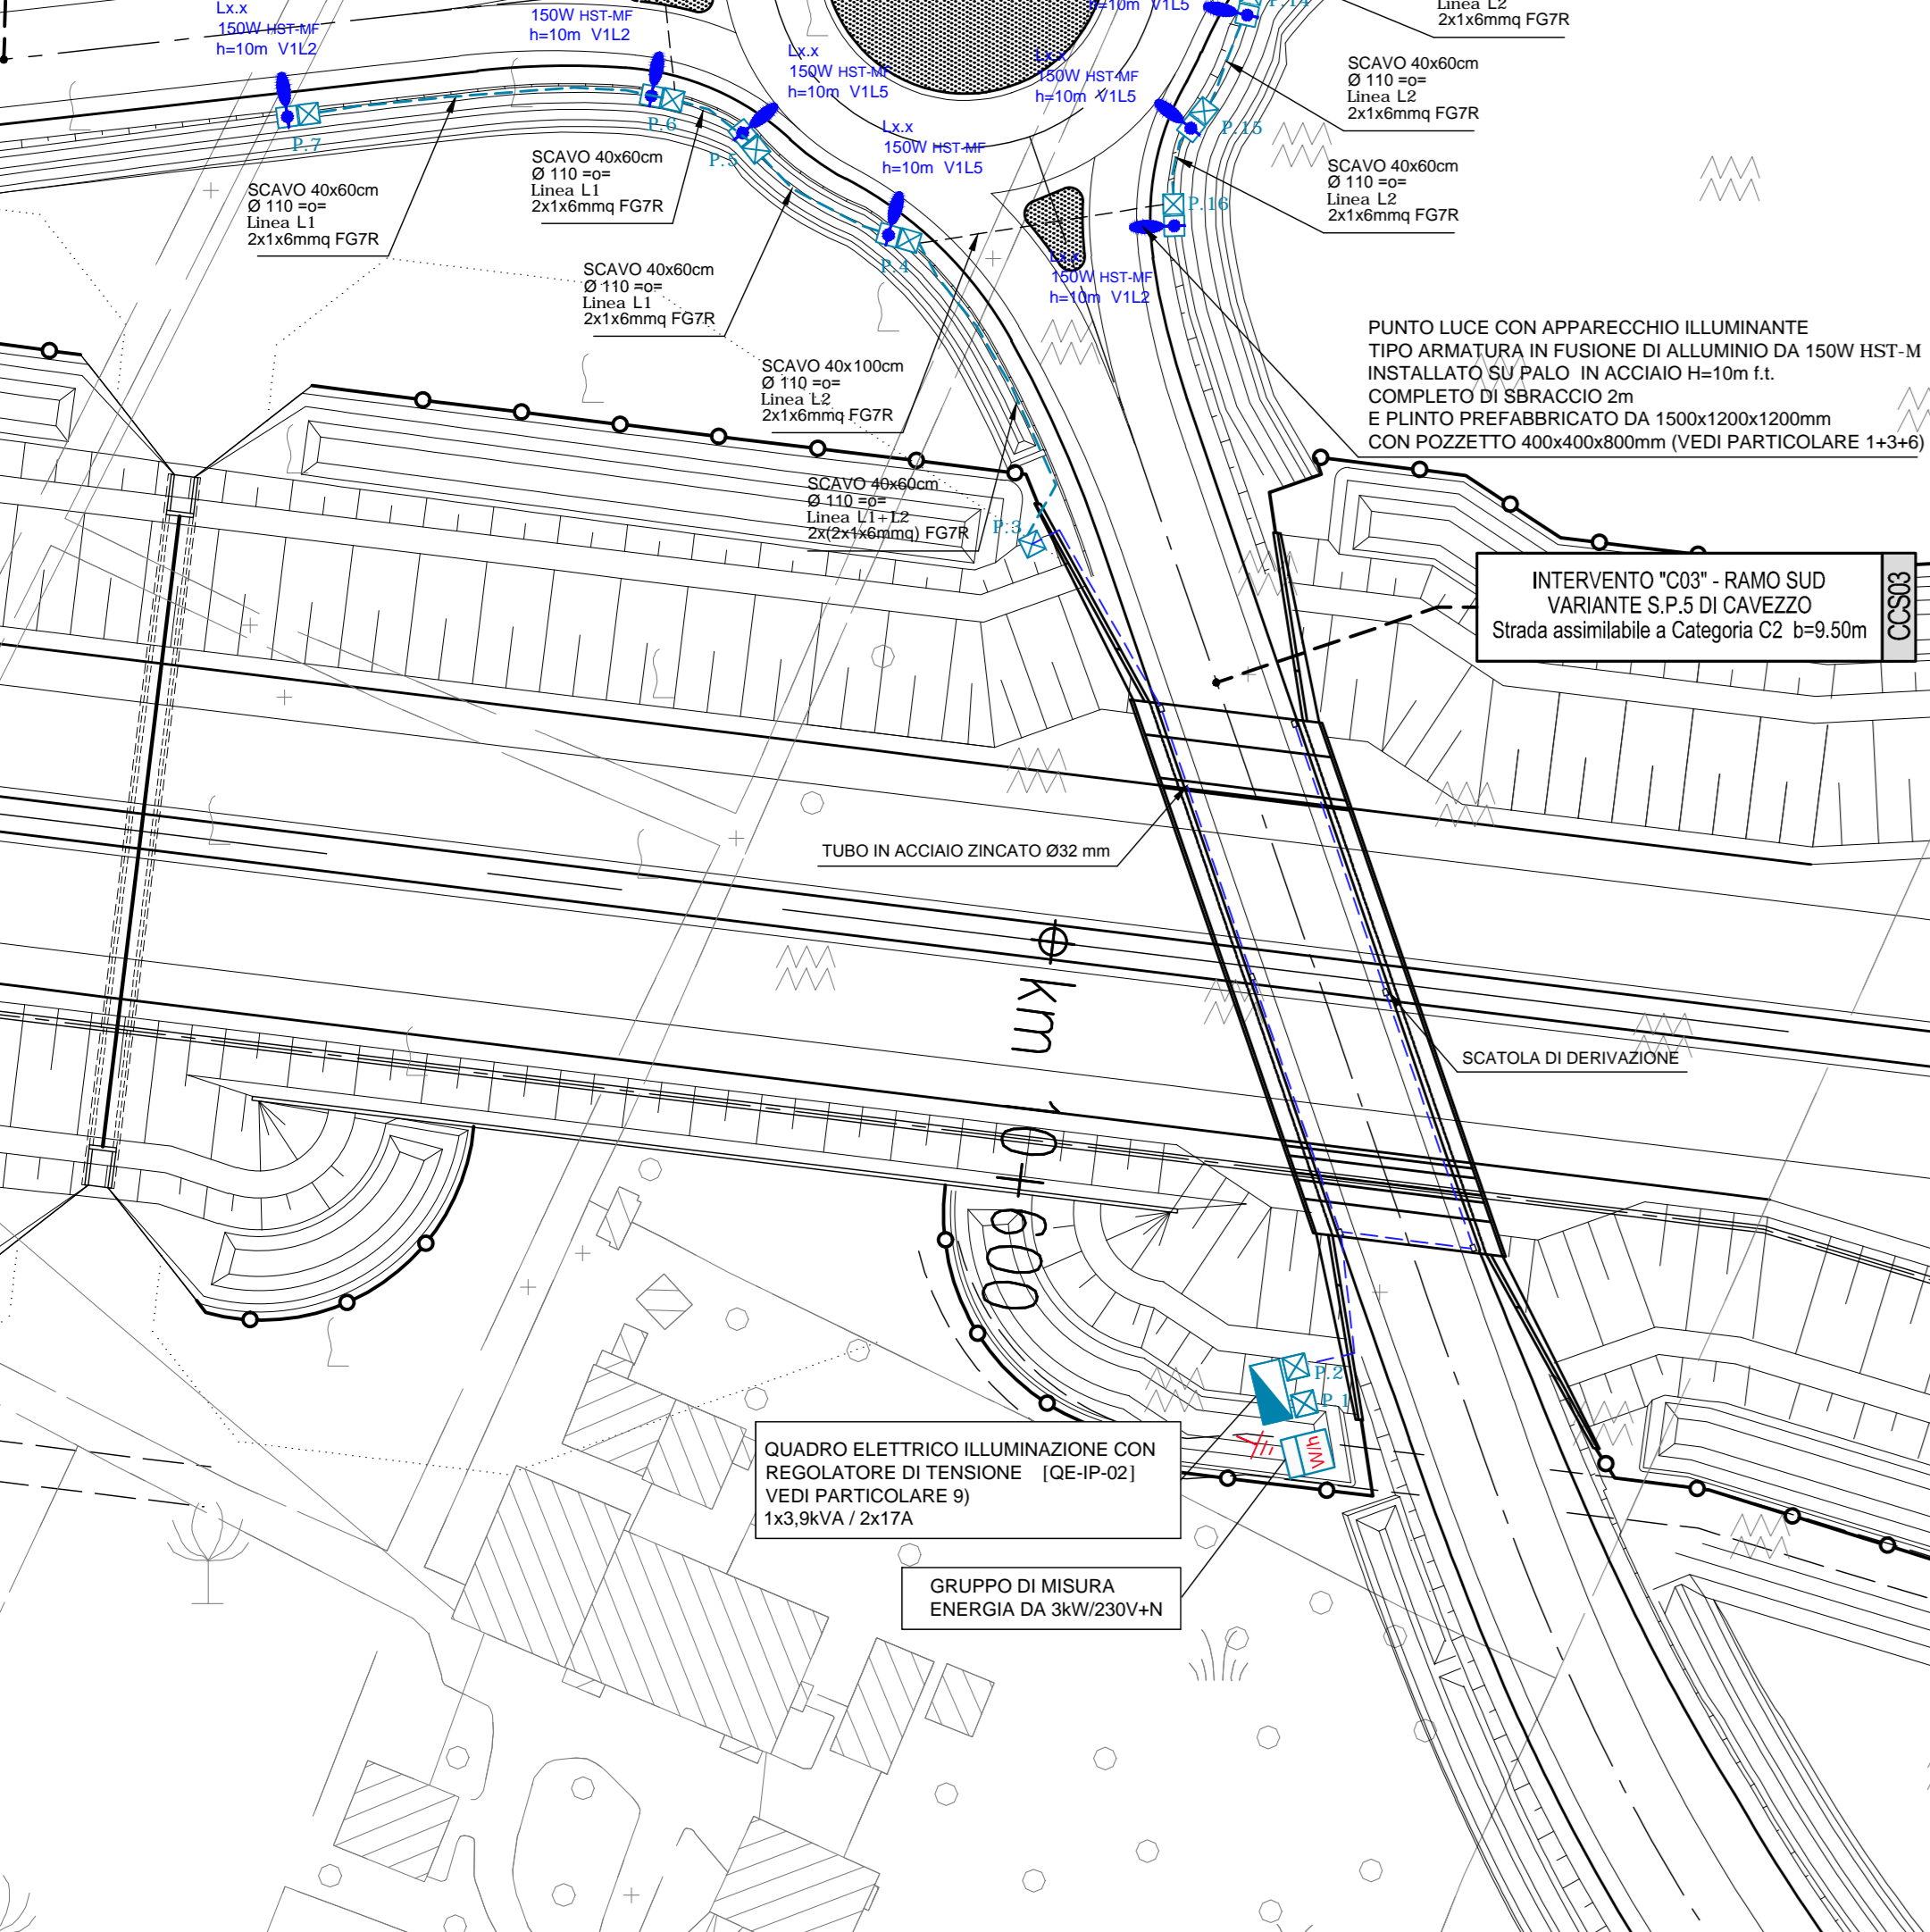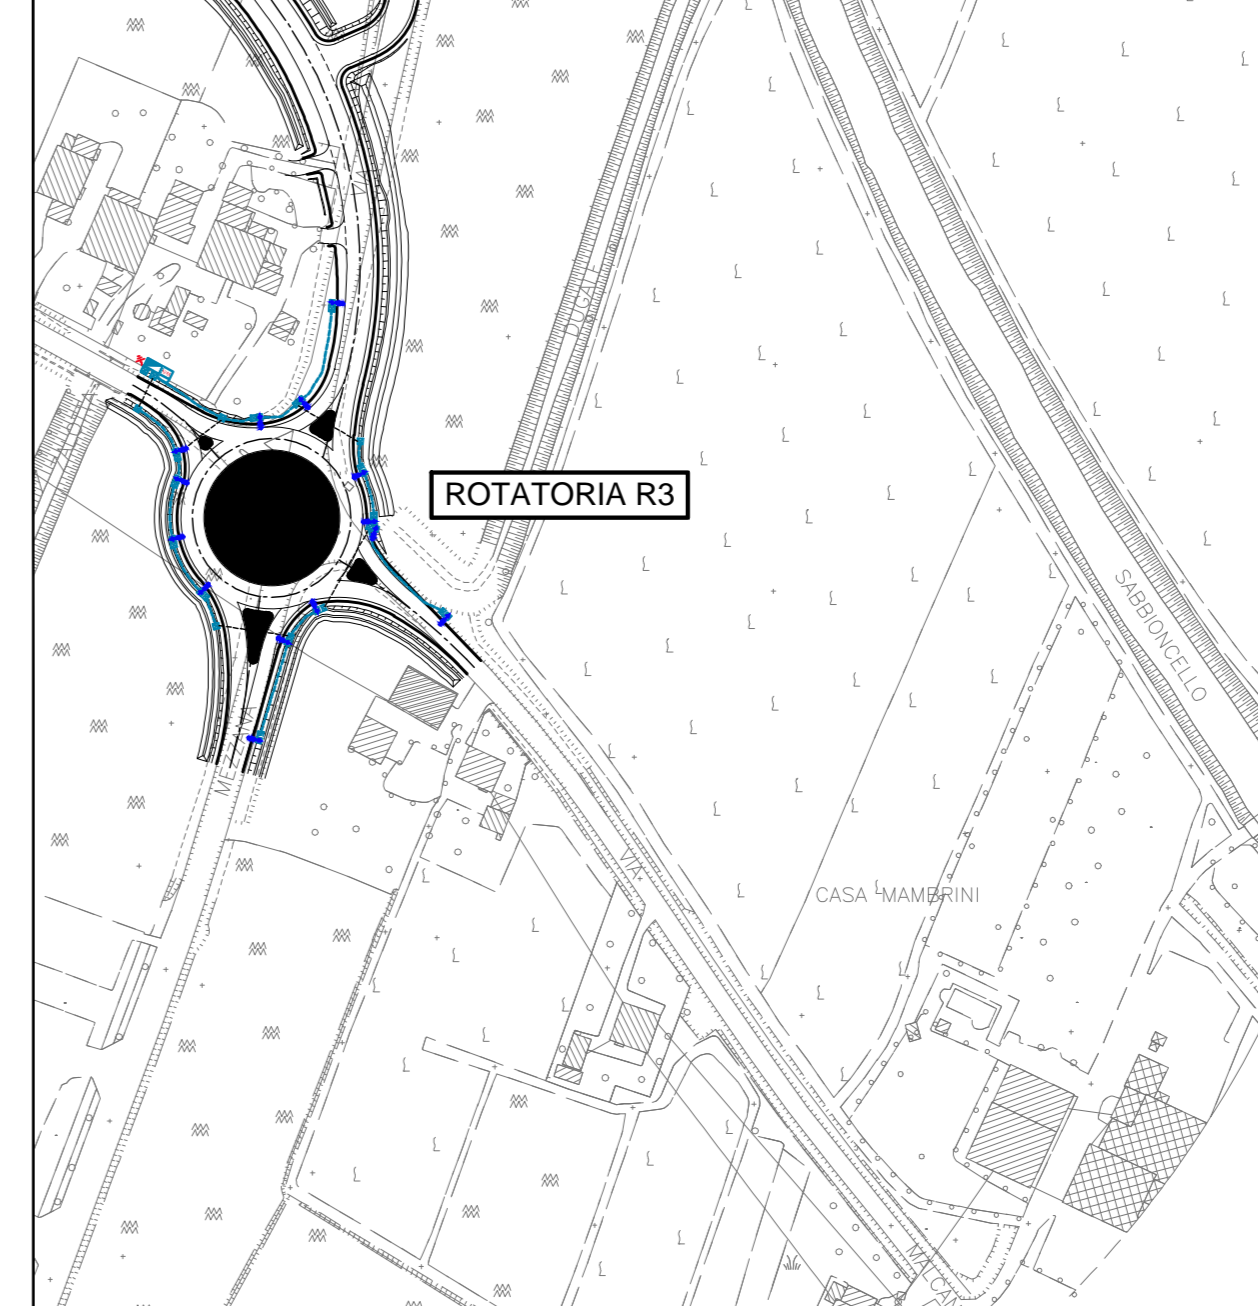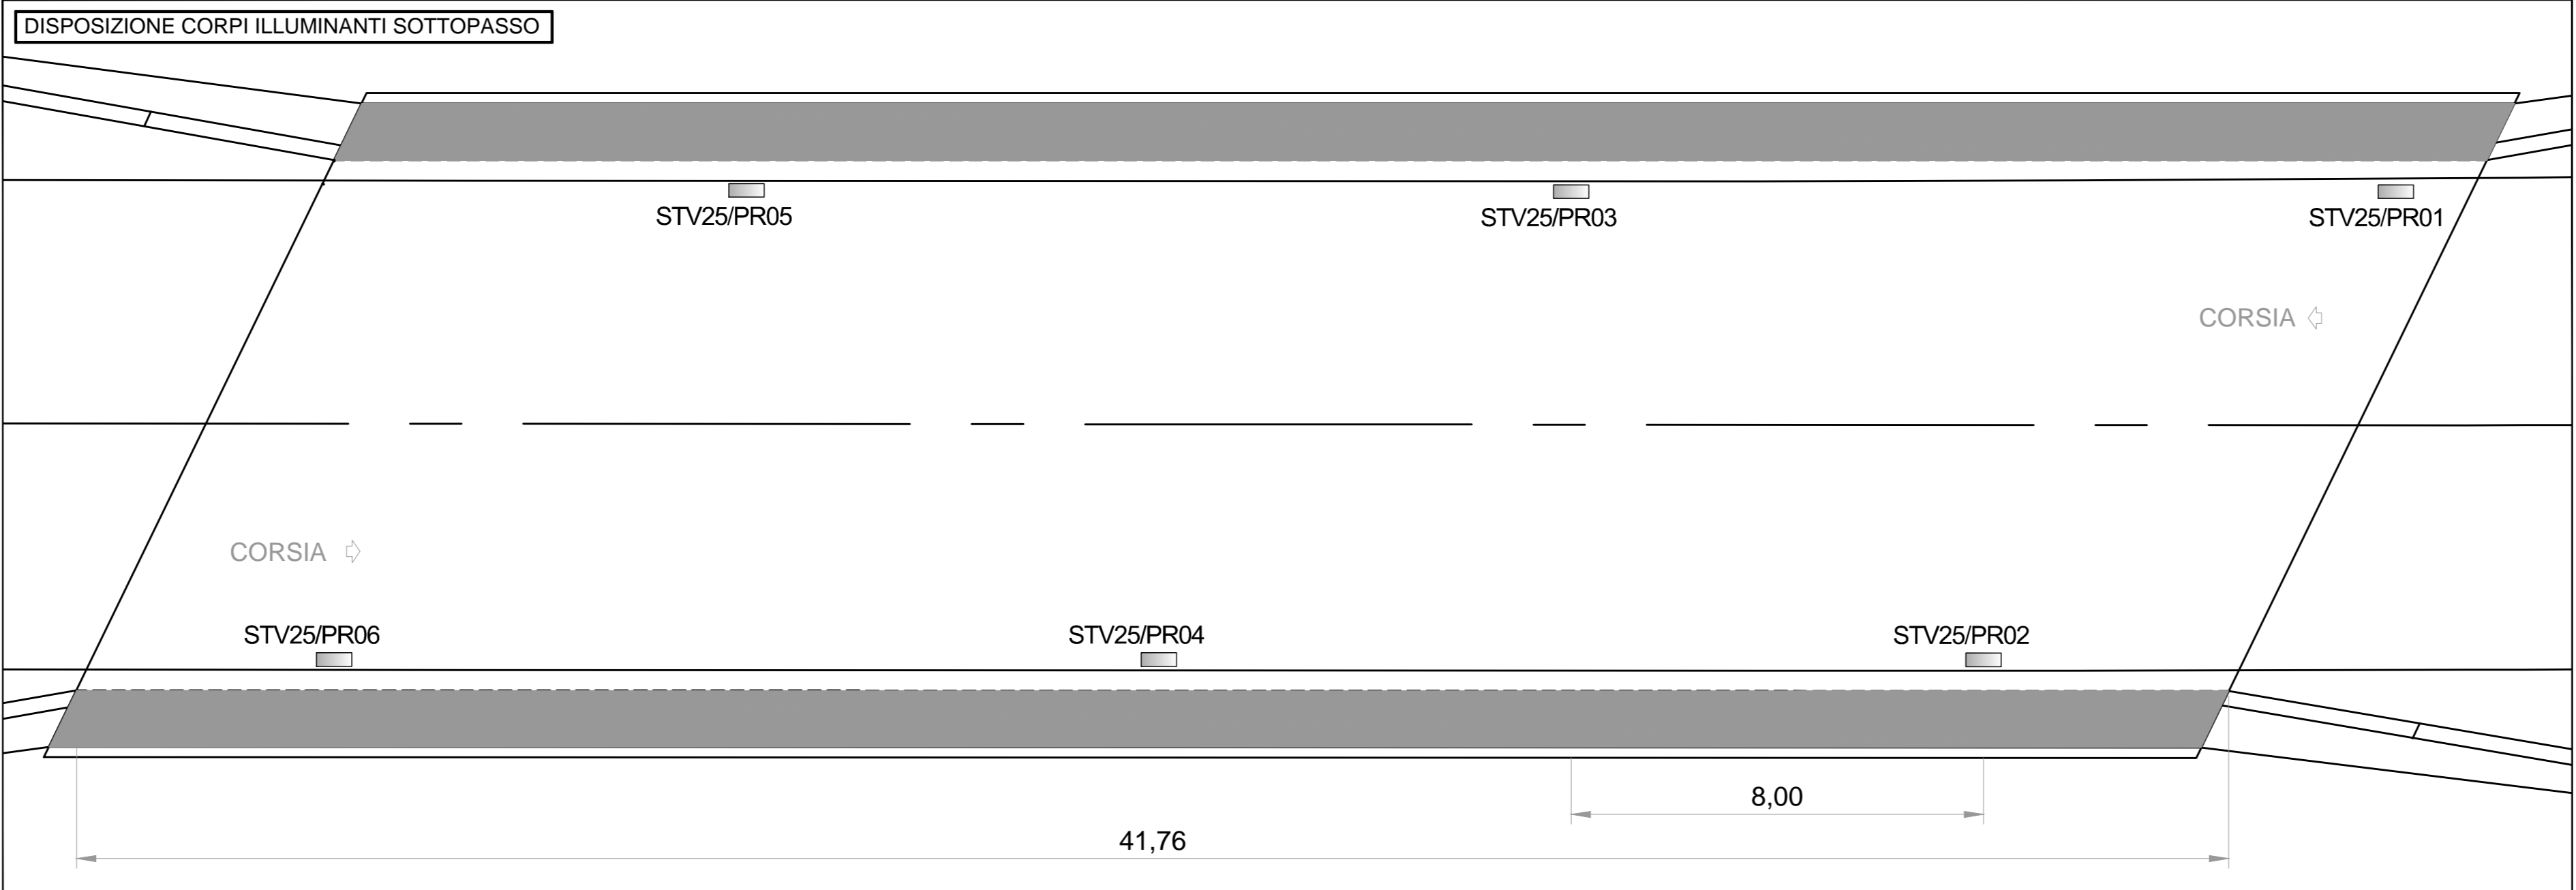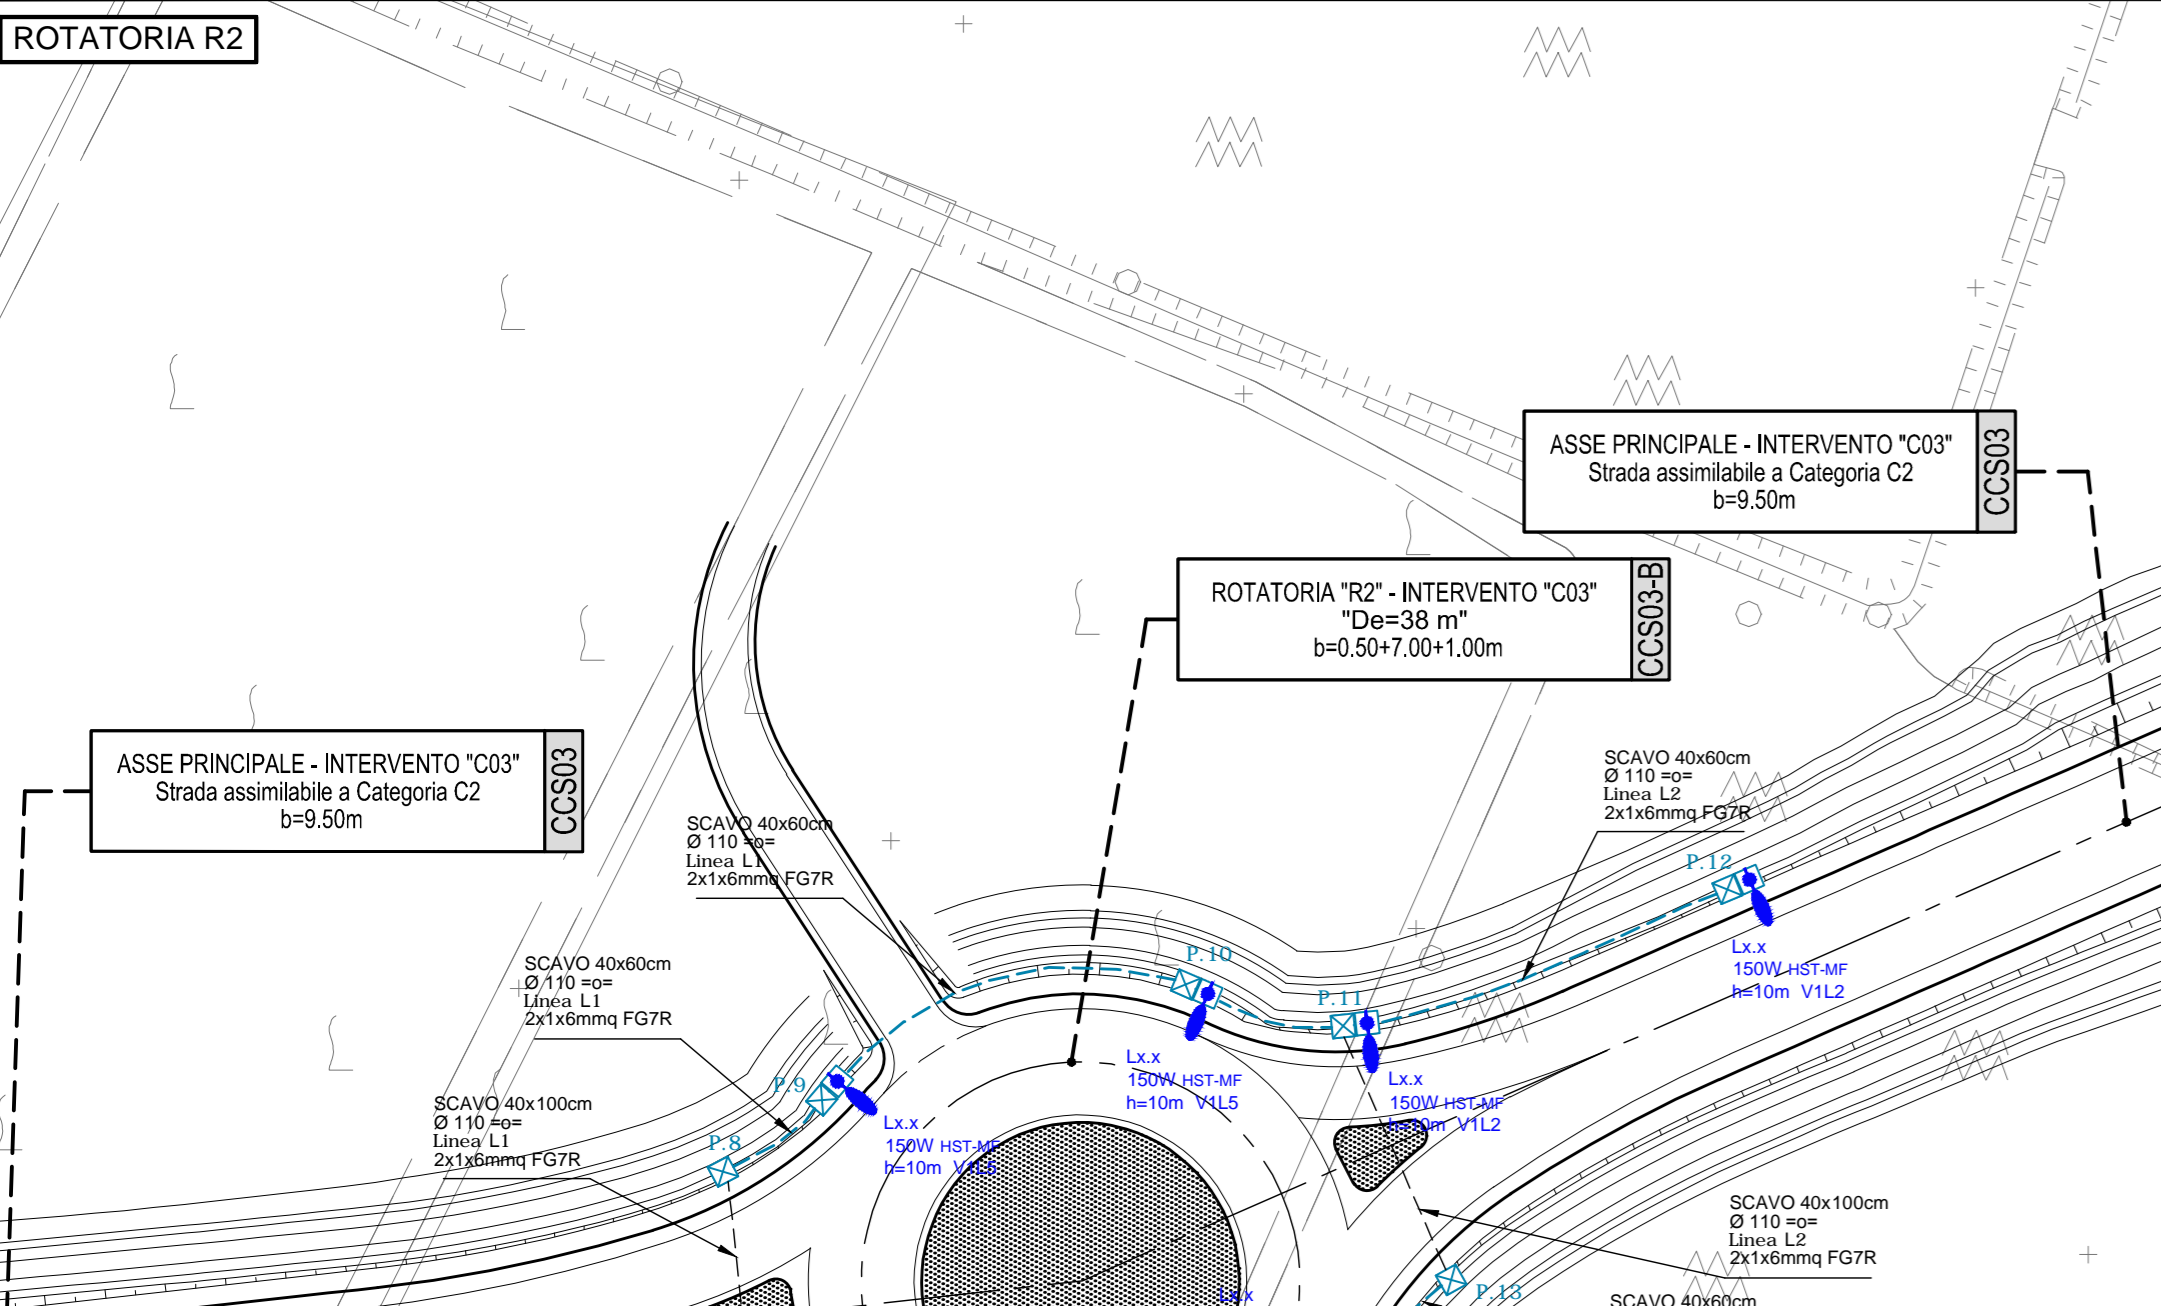

IL CONCESSIONARIO  
**ARC** AUTOSTRADA REGIONALE CISPADANA

IL CONCESSIONARIO  
 A PRESSIONE  
 Giovanni Pizzanti

IL PROGETTISTA  
**Alpina s.p.a.**  
 Dott. Ing. Marco Bonfanti  
 Off. Ingegneria di Milano  
 via S. Andrea 1

RESPONSABILE INTEGRAZIONE PRESTAZIONI SPECIALISTICHE  
 Ing. Emilio Salsi  
 Alba Ing. Repubblica n° 945

IL CONCESSIONARIO  
 Ing. Besio Ing. Bonfanti Ing. Salsi

MEZZI: DACC

**AUTOSTRADA REGIONALE CISPADANA**  
 DAL CASELLO DI REGGIOLO-ROLO SULLA A22  
 AL CASELLO DI FERRARA SUD SULLA A13  
 CODICE C.U.P. E8180000000009

**PROGETTO DEFINITIVO**

ASSE AUTOSTRADALE (COMPRESIVO DEGLI INTERVENTI LOCALI DI COLLEGAMENTO VIARIO AL SISTEMA AUTOSTRADALE)  
 PROGETTAZIONE STRADALE  
 VIABILITA' DI COLLEGAMENTO  
 C03 (EX MO02) VARIANTE SUD DELL'ABITATO DI CONCORDIA SULLA SECCHIA  
 PLANIMETRIA DI PROGETTO ILLUMINAZIONE ROTATORIA

G																			
F																			
E																			
D																			
C																			
B																			
A	17.04.2012	EMISSIONE																	

IDENTIFICAZIONE ELABORATO  
 DATA DESCRIZIONE MODALITA' APPROVAZIONE


17 MAGGIO 2012  
 VARIE