ROTATORIA "C04"

LIVELLETTE	DIFF. DI QUOTA / DISTANZA / PENDENZA	1 = 0.000 / L= 91.100 / i = 0.00%

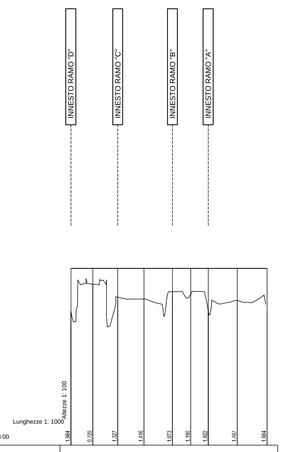

COMUNI E PROVINCE	COMUNE DI MIRANDOLA								PROVINCIA DI MODENA
SEZIONI	1	2	3	4	5	6	7	8	9
PROGRESSIVE	0.00	10.23	21.77	33.93	47.20	55.15	63.76	77.29	91.11
DISTANZE PARZIALI	10.23	11.53	12.16	13.28	8.54	8.01	13.53	13.82	
QUOTE TERRENO	16.22	17.47	16.87	16.78	17.13	17.01	16.28	16.71	16.22
QUOTE PROGETTO	18.20	18.20	18.20	18.20	18.20	18.20	18.20	18.20	18.20
ANDAMENTO PLANIMETRICO	1 Sv= 45.553 R= 14.500					2 Sv= 45.553 R= 14.500			
ANDAMENTO CIGLI	SX / DX: +2.000% / -2.000%								
ETTOMETRICHE	0								

VIA BACCARELLA — INNESTO "A"

LIVELLETTE	DIFF. DI QUOTA / DISTANZA / PENDENZA	h = 0.058 / L= 16.162 / i = 0.36%	h = 0.505 / L= 15.087 / i = 3.35%	h = 0.281 / L= 14.380 / i = 2.0%

R	496.000	R	302.002
T	9.882	T	4.501
Fs	0.127	Fi	0.034
Fs	10.743	Pi	27.240
Qt	17.064	Qt	17.909

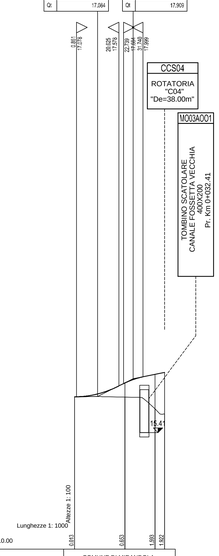

COMUNI E PROVINCE	COMUNE DI MIRANDOLA PROVINCIA DI MODENA		
SEZIONI	1	2	3
PROGRESSIVE	0.00	23.35	37.30 / 41.80
DISTANZE PARZIALI	23.35	13.95	
QUOTE TERRENO	17.06	17.06	16.52 / 16.28
QUOTE PROGETTO	17.08	17.71	18.11 / 18.20
ANDAMENTO PLANIMETRICO	R= 155.000 1		
ANDAMENTO CIGLI	SX / DX: 2.500% / 0.000%		
ETTOMETRICHE	0		

S. G. RONCOLE — INNESTO "B"

LIVELLETTE	DIFF. DI QUOTA / DISTANZA / PENDENZA	h = 0.029 / L= 15.087 / i = 0.2%	h = 0.911 / L= 15.214 / i = 5.92%	h = 0.273 / L= 13.985 / i = 2.0%

R	496.000	R	302.002
T	9.364	T	4.502
Fs	0.110	Fi	0.034
Fs	10.867	Pi	29.091
Qt	17.016	Qt	17.927

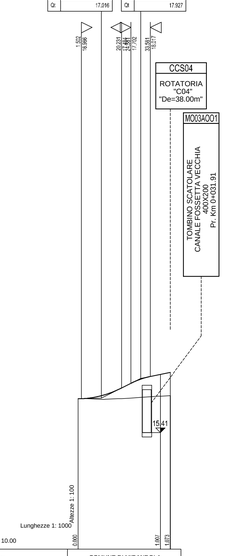

COMUNI E PROVINCE	COMUNE DI MIRANDOLA PROVINCIA DI MODENA	
SEZIONI	1	2
PROGRESSIVE	0.00	38.25 / 42.75
DISTANZE PARZIALI	38.25	
QUOTE TERRENO	16.98	17.10 / 17.13
QUOTE PROGETTO	16.98	18.11 / 18.20
ANDAMENTO PLANIMETRICO	L= 42.746	
ANDAMENTO CIGLI	SX / DX: 2.500% / 0.000%	
ETTOMETRICHE	0	

CAVEZZO — INNESTO "C"

LIVELLETTE	DIFF. DI QUOTA / DISTANZA / PENDENZA	h = 0.029 / L= 12.759 / i = 0.22%	h = 0.472 / L= 13.968 / i = 3.38%	h = 1.210 / L= 14.071 / i = 2.60%

R	496.000	R	402.000
T	6.507	T	3.201
Fs	0.054	Fi	0.011
Fs	12.750	Pi	26.318
Qt	17.432	Qt	17.907

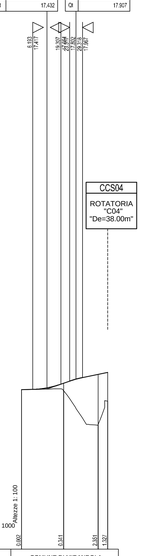

COMUNI E PROVINCE	COMUNE DI MIRANDOLA PROVINCIA DI MODENA			
SEZIONI	1	2	3	
PROGRESSIVE	1.04	20.54	36.49	40.99
DISTANZE PARZIALI	19.50	15.95		
QUOTE TERRENO	17.40	17.36	15.76	16.87
QUOTE PROGETTO	17.41	17.70	18.11	18.20
ANDAMENTO PLANIMETRICO	Sv= 39.004 a=26.1377 R= 95.000 1			
ANDAMENTO CIGLI	SX / DX: 2.500% / 0.000%			
ETTOMETRICHE	0			

VIA MARGOTTA — INNESTO "D"

LIVELLETTE	DIFF. DI QUOTA / DISTANZA / PENDENZA	h = 0.003 / L= 14.000 / i = 0.16%	h = 0.563 / L= 28.142 / i = 2.00%

R	500.003		
T	4.998		
Fs	0.021		
Fs	14.358		
Qt	17.627		

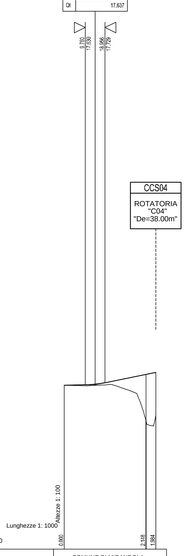

COMUNI E PROVINCE	COMUNE DI MIRANDOLA PROVINCIA DI MODENA	
SEZIONI	1	2
PROGRESSIVE	0.00	38.00 / 42.50
DISTANZE PARZIALI	38.00	
QUOTE TERRENO	17.61	15.96 / 16.22
QUOTE PROGETTO	17.61	18.11 / 18.20
ANDAMENTO PLANIMETRICO	L= 42.500	
ANDAMENTO CIGLI	SX / DX: 2.500% / 0.000%	
ETTOMETRICHE	0	

KEY-PLAN

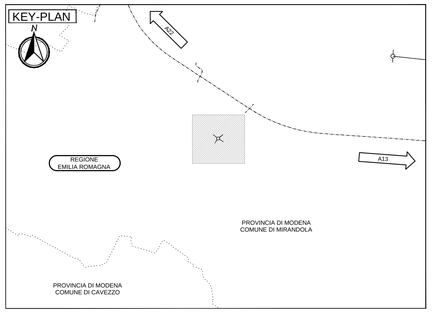

LEGENDA

SEZIONE DI ATTACCO ALLA PAVIMENTAZIONE ESISTENTE:
L'ANDAMENTO CIGLI DI PROGETTO IN QUESTA SEZIONE DEVE ESSERE VERIFICATO NELLA SUCCESSIVA FASE PROGETTUALE

ELABORATI DI RIFERIMENTO

NOTE

IL CONCEDENTE

Regione Emilia-Romagna

IL CONCESSIONARIO

ARC AUTOSTRADA REGIONALE CISPADANA

AUTOSTRADA REGIONALE CISPADANA
DAL CASELLO DI REGGIOLO-ROLO SULLA A22 AL CASELLO DI FERRARA SUD SULLA A13

CODICE C.U.P. E81B08000060009

PROGETTO DEFINITIVO

ASSE AUTOSTRADALE (COMPRENSIVO DEGLI INTERVENTI LOCALI DI COLLEGAMENTO VIARIO AL SISTEMA AUTOSTRADALE)

PROGETTAZIONE STRADALE

VIABILITA' DI COLLEGAMENTO

C04 (EX MO03) INTERSEZIONE A ROTATORIA TRA VIA DI MEZZO, VIA BOCCARELLA, VIA PERSONALI E VIA MARGOTTA - COMUNE DI MIRANDOLA

PROFILI LONGITUDINALI

IL PROGETTISTA

Alpina S.p.A.
Dott. Ing. Marco Bonfanti
Ordine degli Ingegneri della Provincia di Reggio Emilia n° 394

RESPONSABILE INTEGRAZIONE PRESTAZIONI SPECIALISTICHE
Ing. Emilio Salsi
Albo Ing. Reggio Emilia n° 945

IL CONCESSIONARIO
Autostrada Regionale Cispadana S.p.A.
IL PRESIDENTE
Giuseppe Patuzzi

REV.	DATA	DESCRIZIONE	REDAZIONE	CONTROLLO	APPROVAZIONE
G					
F					
E					
D					
C					
B					
A	17.04.2012	EMISSIONE	Ing. Gardani	Ing Bonfanti	Ing. Salsi

IDENTIFICAZIONE ELABORATO

NUM. PROGR.	FASE	LOTTO	GRUPPO	CODICE OPERA/ MOD.	TRATTO OPERA/	AMBITO	TIPO ELABORATO	PROGRESSIVO	REV.	SCALA:
1309	PD	0	C04	CCS04	0	SD	FL	01	A	1:1000/100

DATA: MAGGIO 2012

IL PRESENTE DOCUMENTO NON POTRA' ESSERE COPIATO, RIPRODOTTO O ALTRIMENTI PUBBLICATO, IN TUTTO O IN PARTE, SENZA IL CONSENSO SCRITTO DEL CONCESSIONARIO. NON UTILIZZATO NAME PUBBLICITA' O NORMA DI LEGGE
THIS DOCUMENT MAY NOT BE COPIED, REPRODUCED OR PUBLISHED, EITHER IN PART OR IN ITS ENTIRETY, WITHOUT THE WRITTEN PERMISSION OF ARC. UNAUTHORIZED USE WILL BE PROSECUTE BY LAW.

Fogliio di stampa 1:1