SCAVI E BONIFICHE	
SCOTICO	11.645 m
BONIFICA	11.645 m
RILEVATI	
RILEVATO	16.176 mq
TERRENO VEGETALE	-
INGHIAMENTO	-
SOVRASTRUTTURA STRADALE	
STRATO DI USURA	8.532 m
STRATO DI BINDER	8.732 m
STRATO DI BASE	1.228 mq

ROTATORIA SEZIONE N. : 1
QT. PROGETTO : 18.200
DIST.PROG. : 0.000
DIST.SUCC. : 10.233

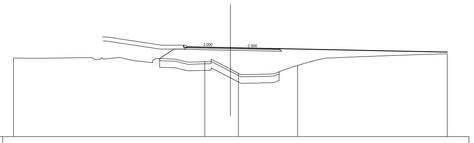

SCALA 1:200

QT.RIF. 10.00

| | | |