SCAVI E BONIFICHE	
SCOTICO	-
BONIFICA	-
RILEVATI	
RILEVATO	-
TERRENO VEGETALE	-
INERBIMENTO	-
SOVRASTRUTTURA STRADALE	
STRATO DI USURA	4.802 mc
STRATO DI BINDER	4.802 mc
STRATO DI BASE	12.712 mq

INNESTO "A" SEZIONE N. : 1

QT. PROGETTO : 17.078

DIST.PROG. : 0.000

DIST.SUCC. : 23.353

NOTA: SEZIONE DI ATTACCO ALLA PAVIMENTAZIONE ESISTENTE. L'ALLINEAMENTO CIGLI DI PROGETTO IN QUESTA SEZIONE DEVE ESSERE VERIFICATO NELLA SUCCESSIVA FASE PROGETTUALE

SCALA 1:200

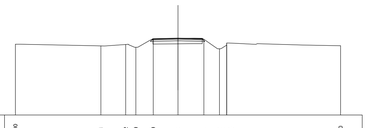

QT.RIF. 10.00

| | | |