




FASE 1

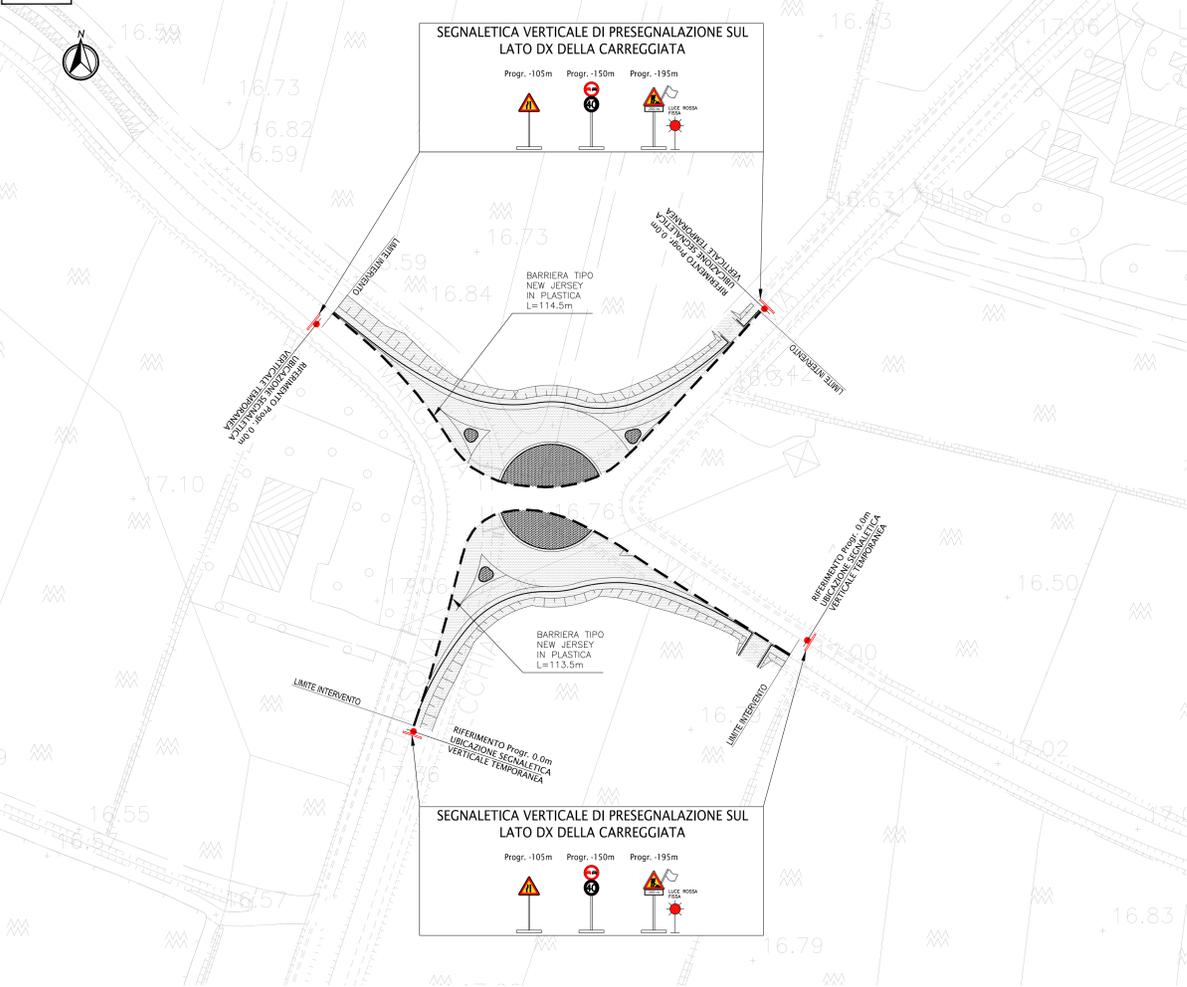


FASE 2

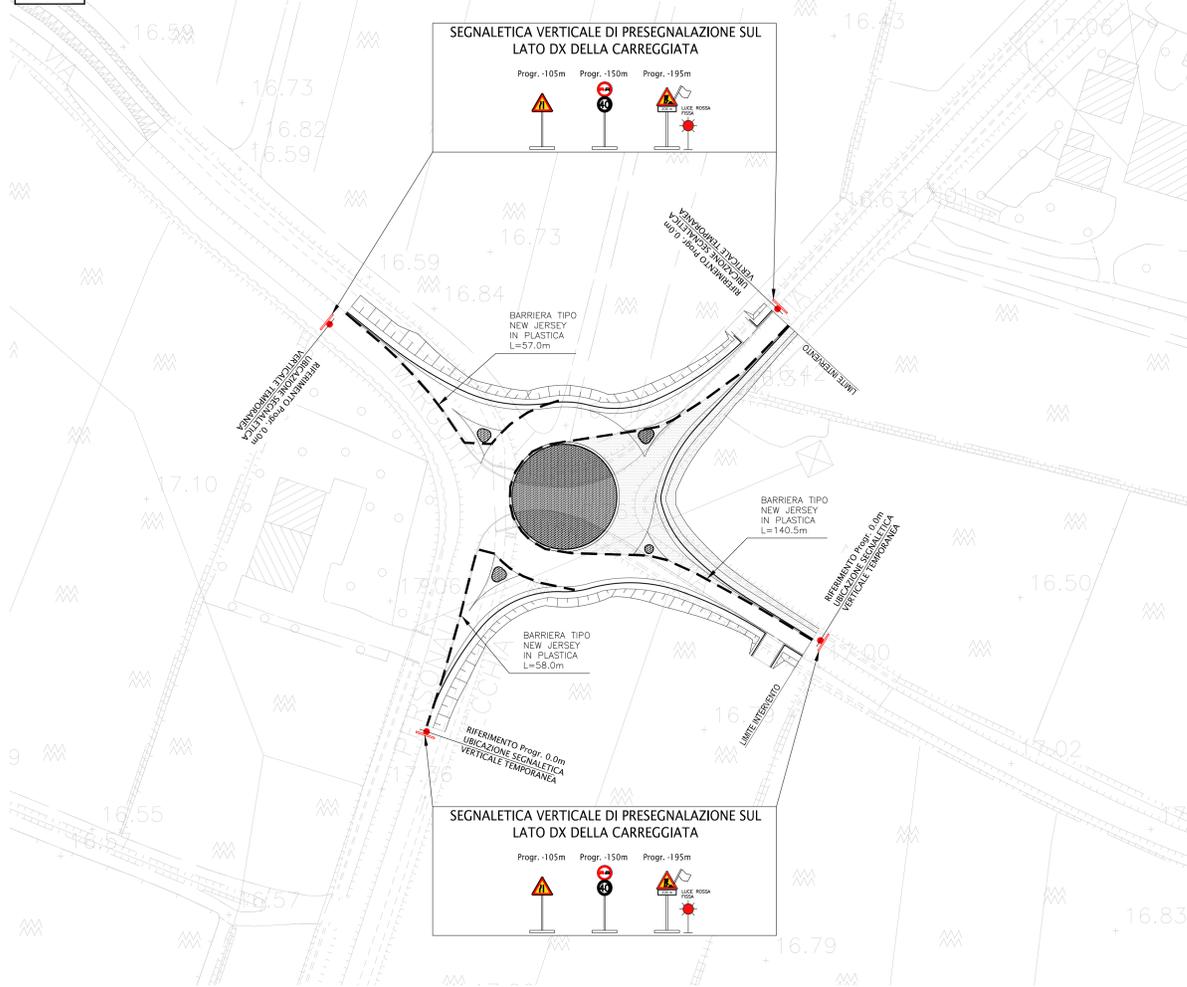


FASE 3

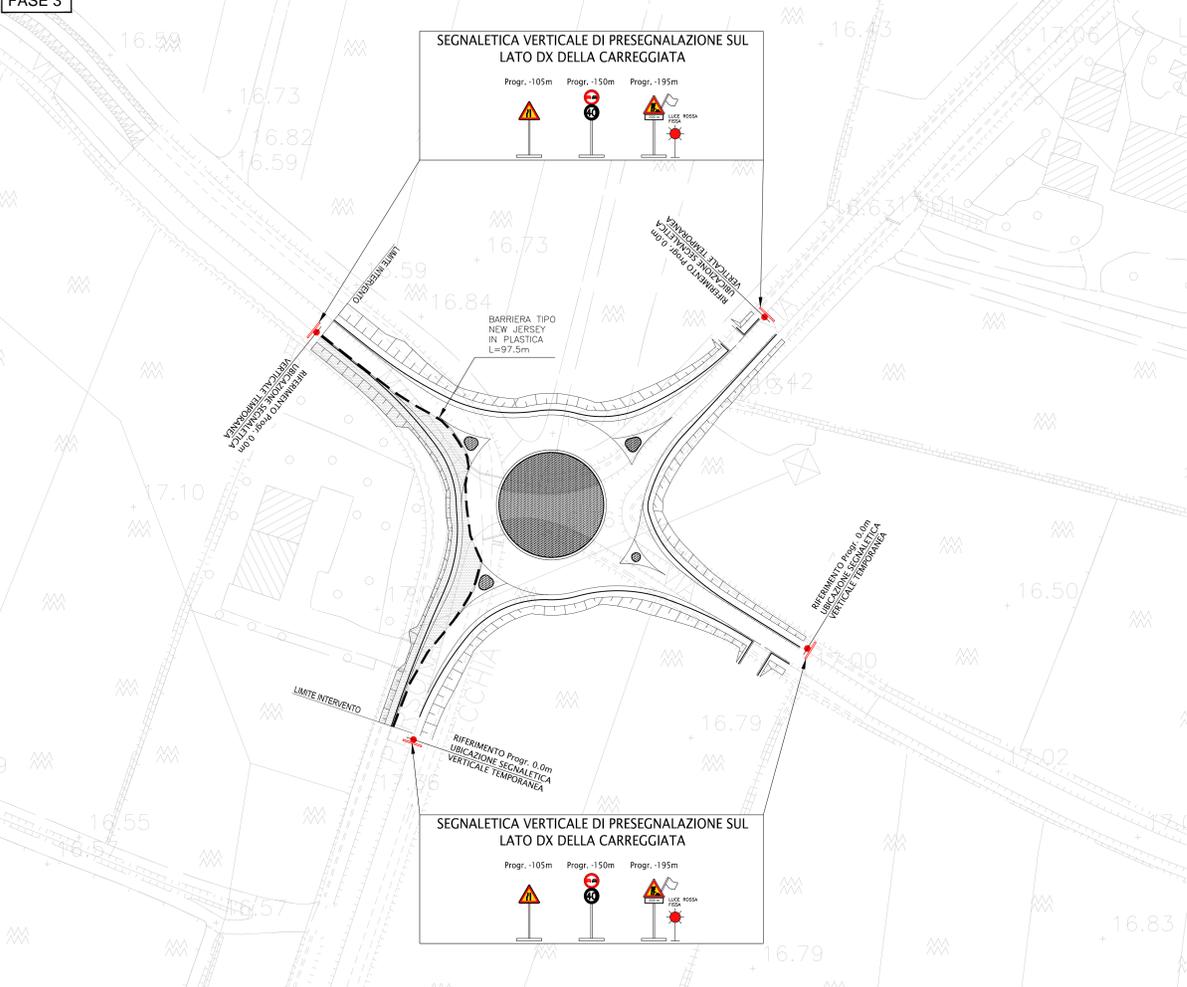


FASE 4

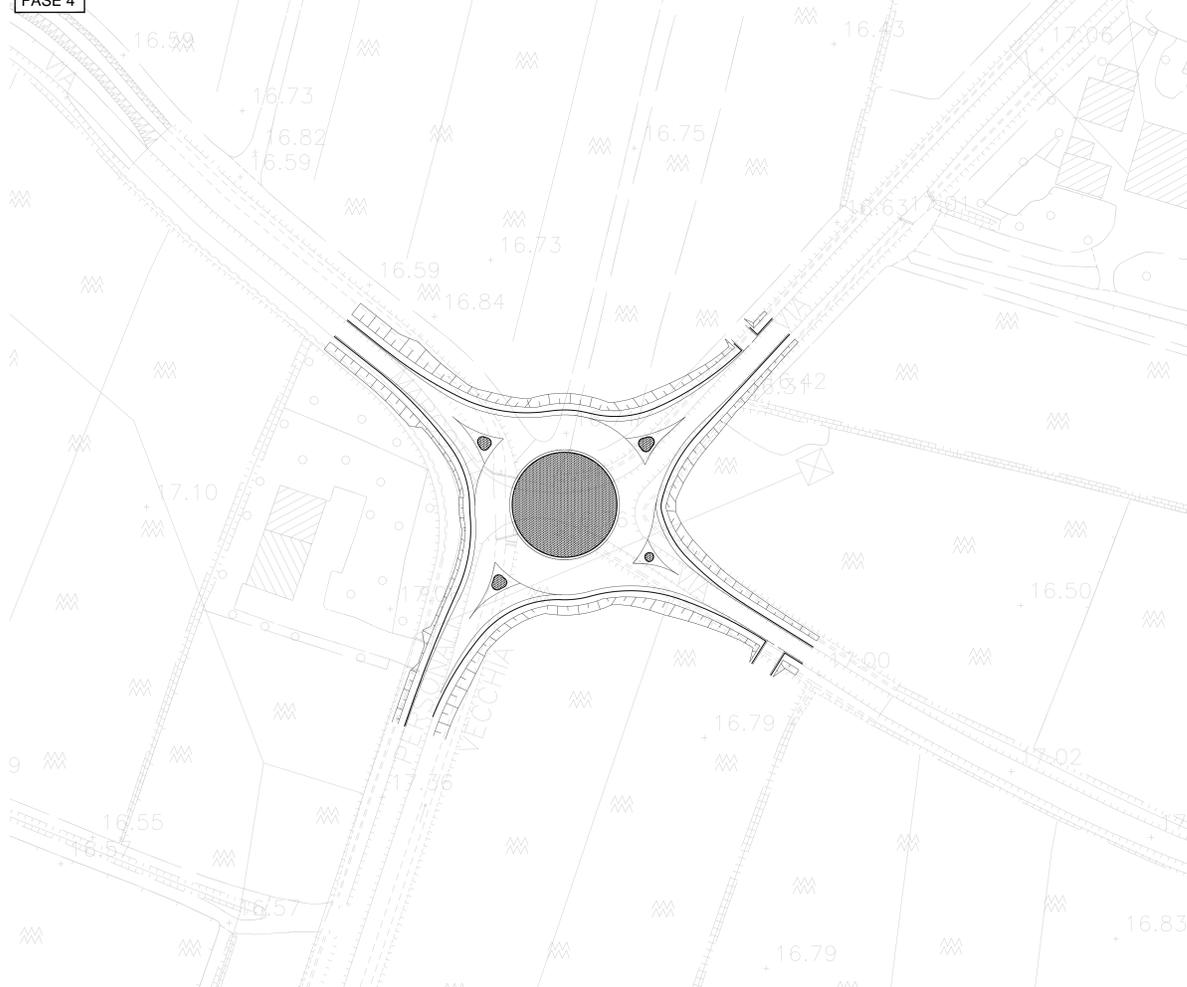

KEY-PLAN

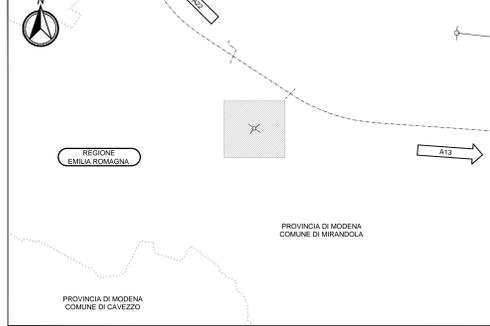

LEGENDA

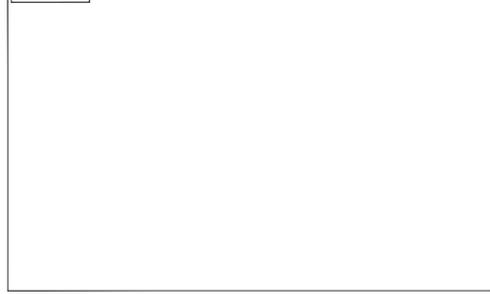

ELABORATI DI RIFERIMENTO



CARATTERISTICHE DEI MATERIALI



NOTE



IL CONCESSIONARIO  
**ARC** AUTOSTRADA REGIONALE CISPADANA

IL CONCESSIONARIO  
**Autosole** Autostada Regionale Caspadana S.p.A. - A. BRESCHIUTTI - G. QUARANTA

**AUTOSTRADA REGIONALE CISPADANA DAL CASELLO DI REGGIOLO-ROLO SULLA A22 AL CASELLO DI FERRARA SUD SULLA A13**  
 CODICE C.U.P. E8180800060009

**PROGETTO DEFINITIVO**

**ASSE AUTOSTRADALE (COMPRESIVO DEGLI INTERVENTI LOCALI DI COLLEGAMENTO VIARIO AL SISTEMA AUTOSTRADALE)**  
 PROGETTAZIONE STRADALE  
 VIABILITA' DI COLLEGAMENTO  
 C04 (EX MOD) INTERSEZIONE A ROTATORIA TRA VIA DI MEZZO, VIA BOCCARELLA, VIA PERSONALI E VIA MARGOTTA - COMUNE DI MIRANDOLA  
 FASI REALIZZATIVE

IL PROGETTISTA  
**Alpina** S.p.A.  
 Dott. Ing. Marco Bonfanti  
 Ufficio Progettazione di Milano

RESPONSABILE INTEGRAZIONE PRESTAZIONI SPECIALISTICHE  
 Ing. Emilio Salsi  
 Albo Ing. Reggione n° 945

IL CONCESSIONARIO  
 Ing. Gardani | Ing. Bonfanti | Ing. Salsi

REDAZIONE | APPROVAZIONE

DATA: 17.04.2012  
 EMISSIONE

IDENTIFICAZIONE ELABORATO  
 DESCRIZIONE: INTERSEZIONE A ROTATORIA TRA VIA DI MEZZO, VIA BOCCARELLA, VIA PERSONALI E VIA MARGOTTA - COMUNE DI MIRANDOLA

SCALE: 1:500