




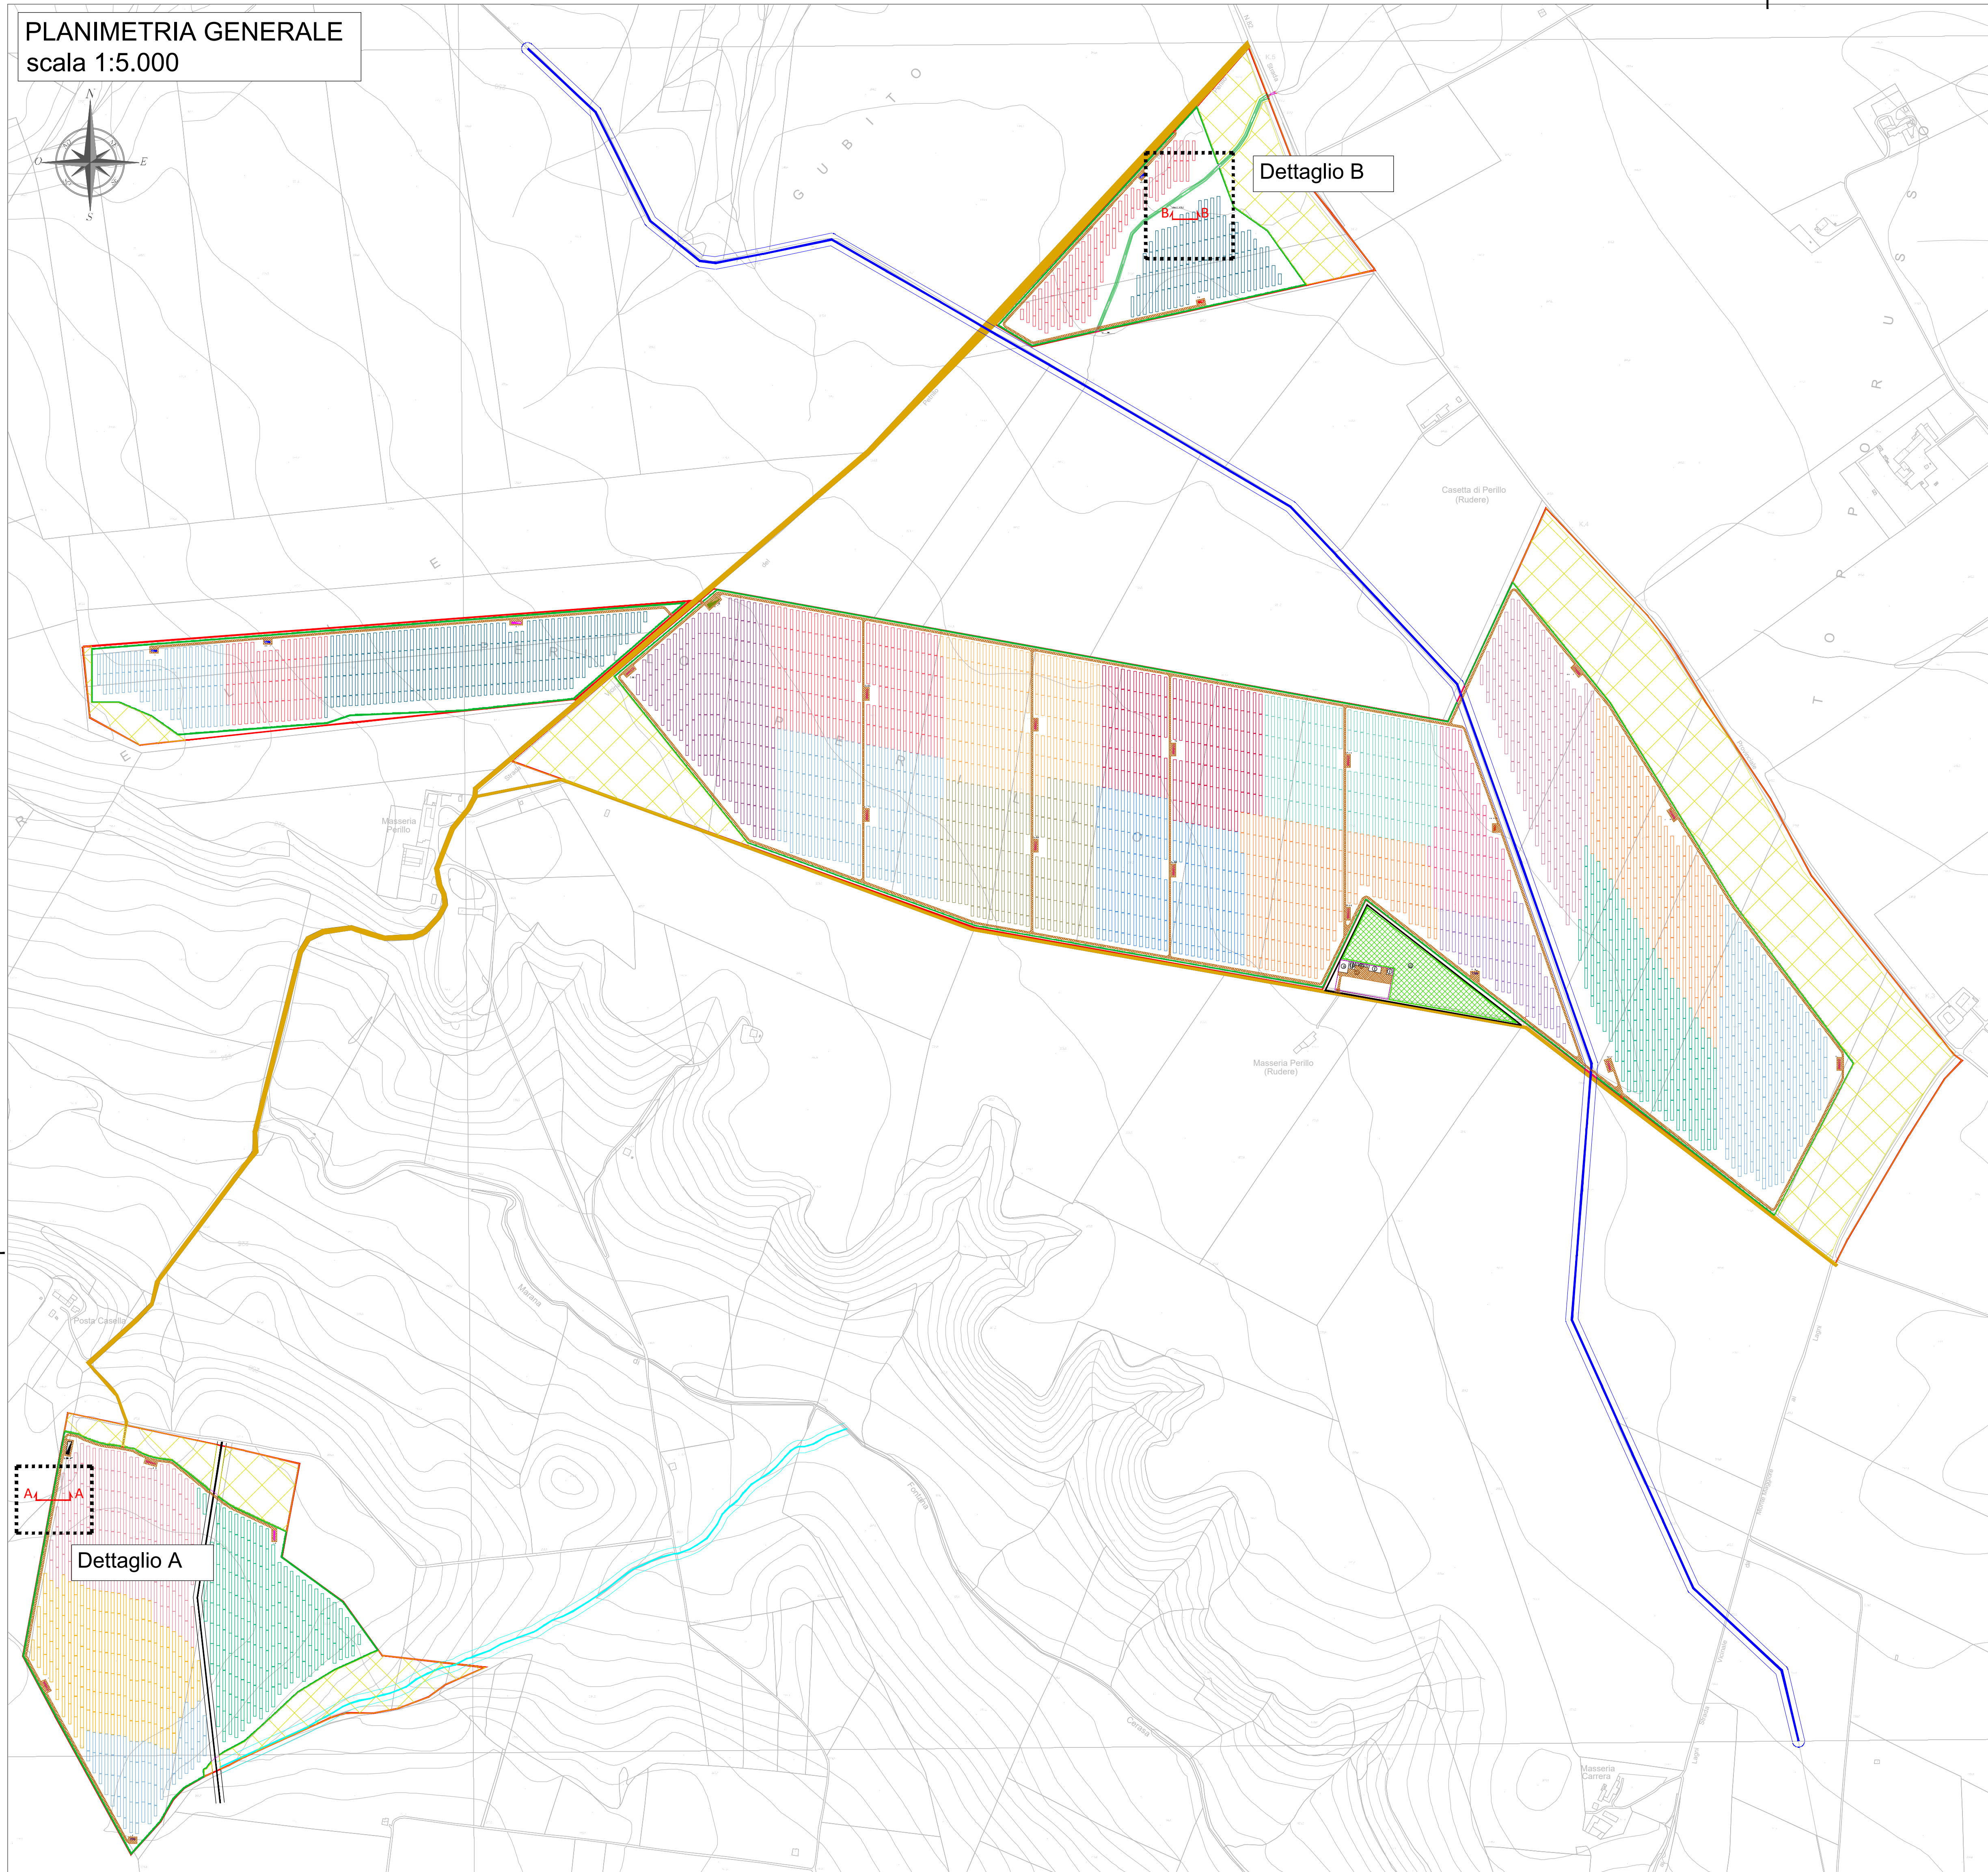


DETTAGLIO AREA NEI PRESSI DELA RECINZIONE_ SEZIONE A-A
scala 1:50

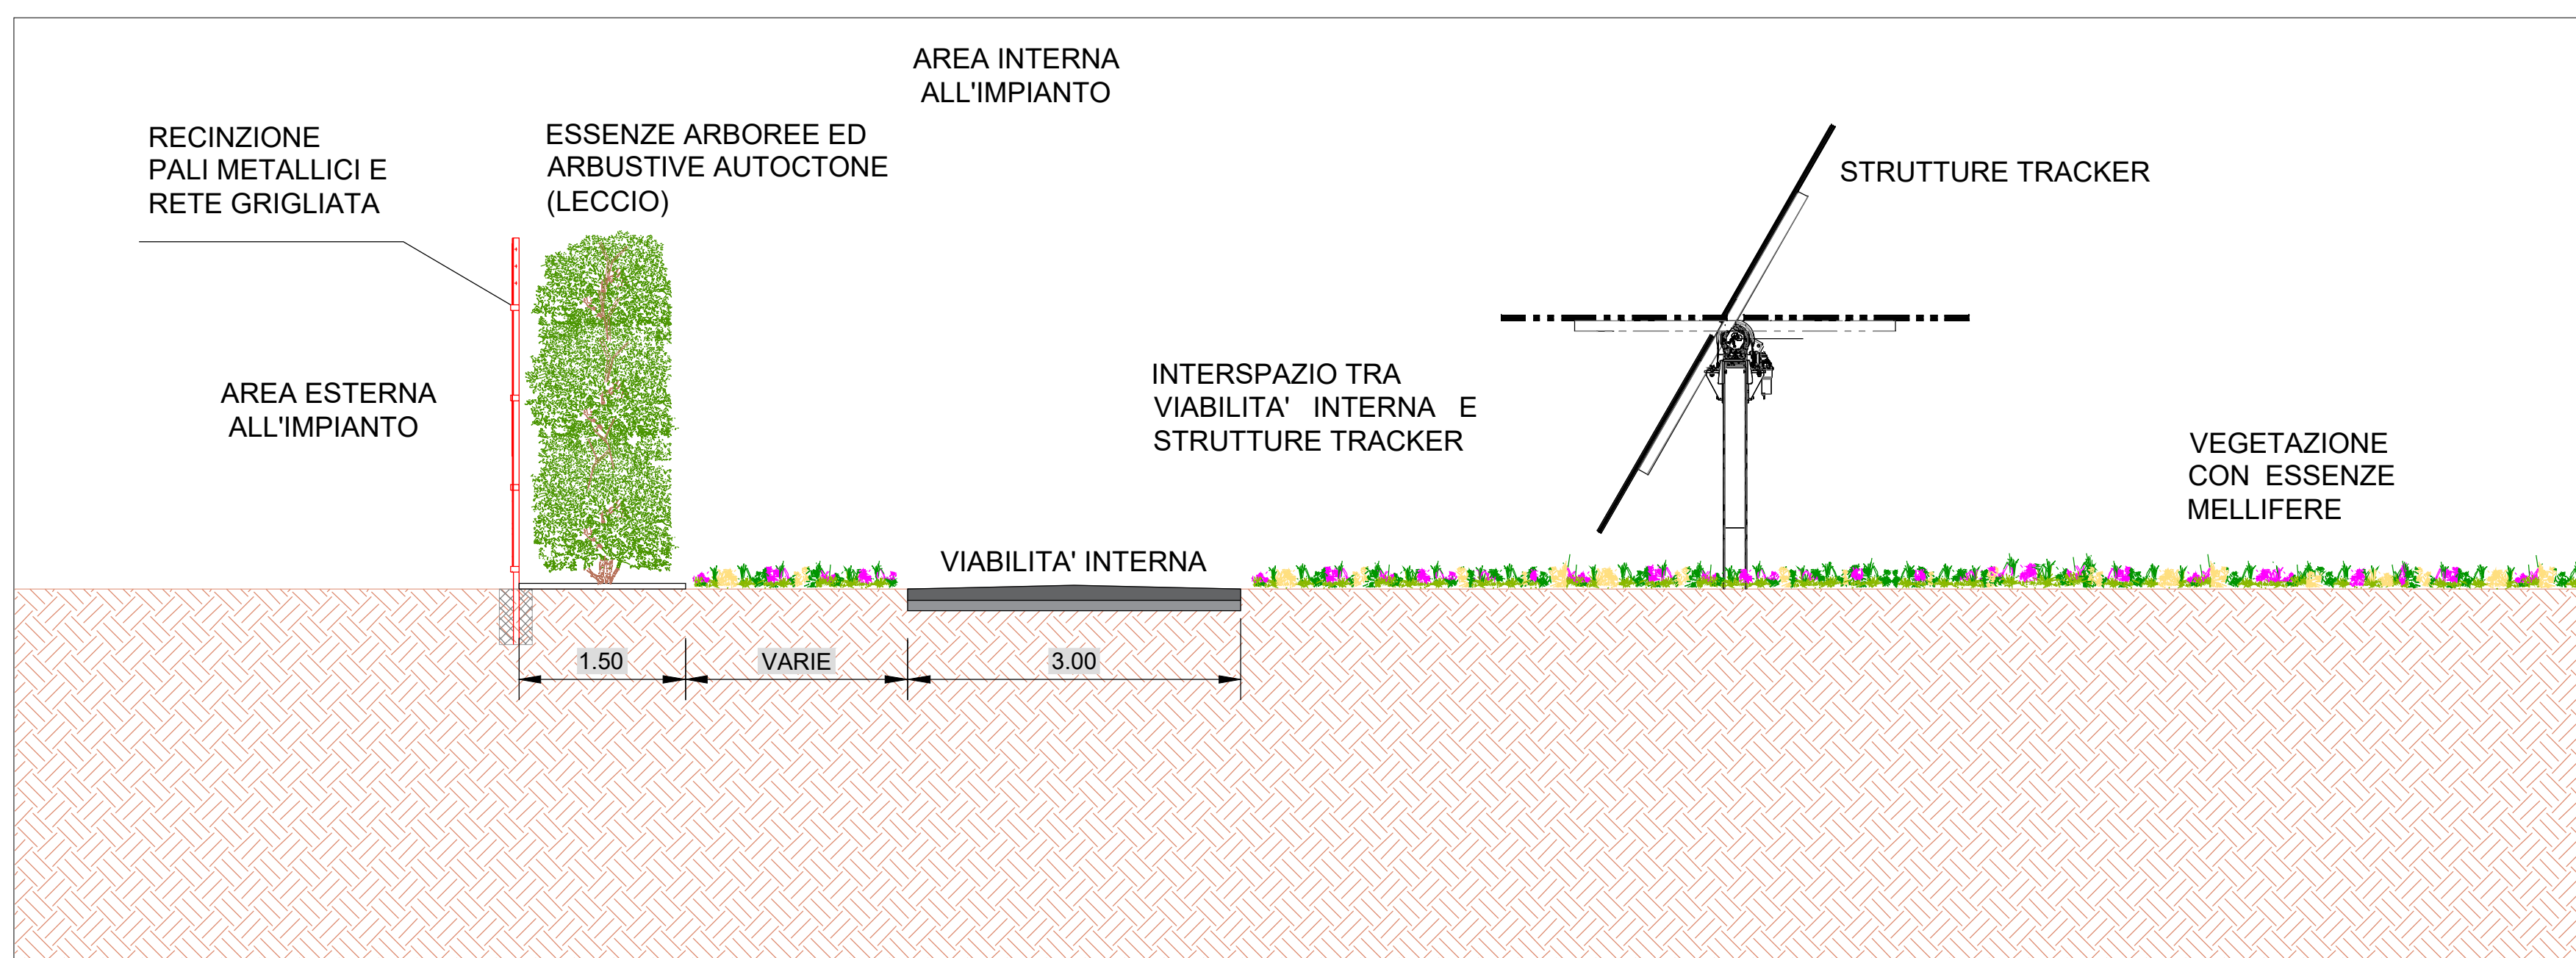

SEZIONE B-B
scala 1:50

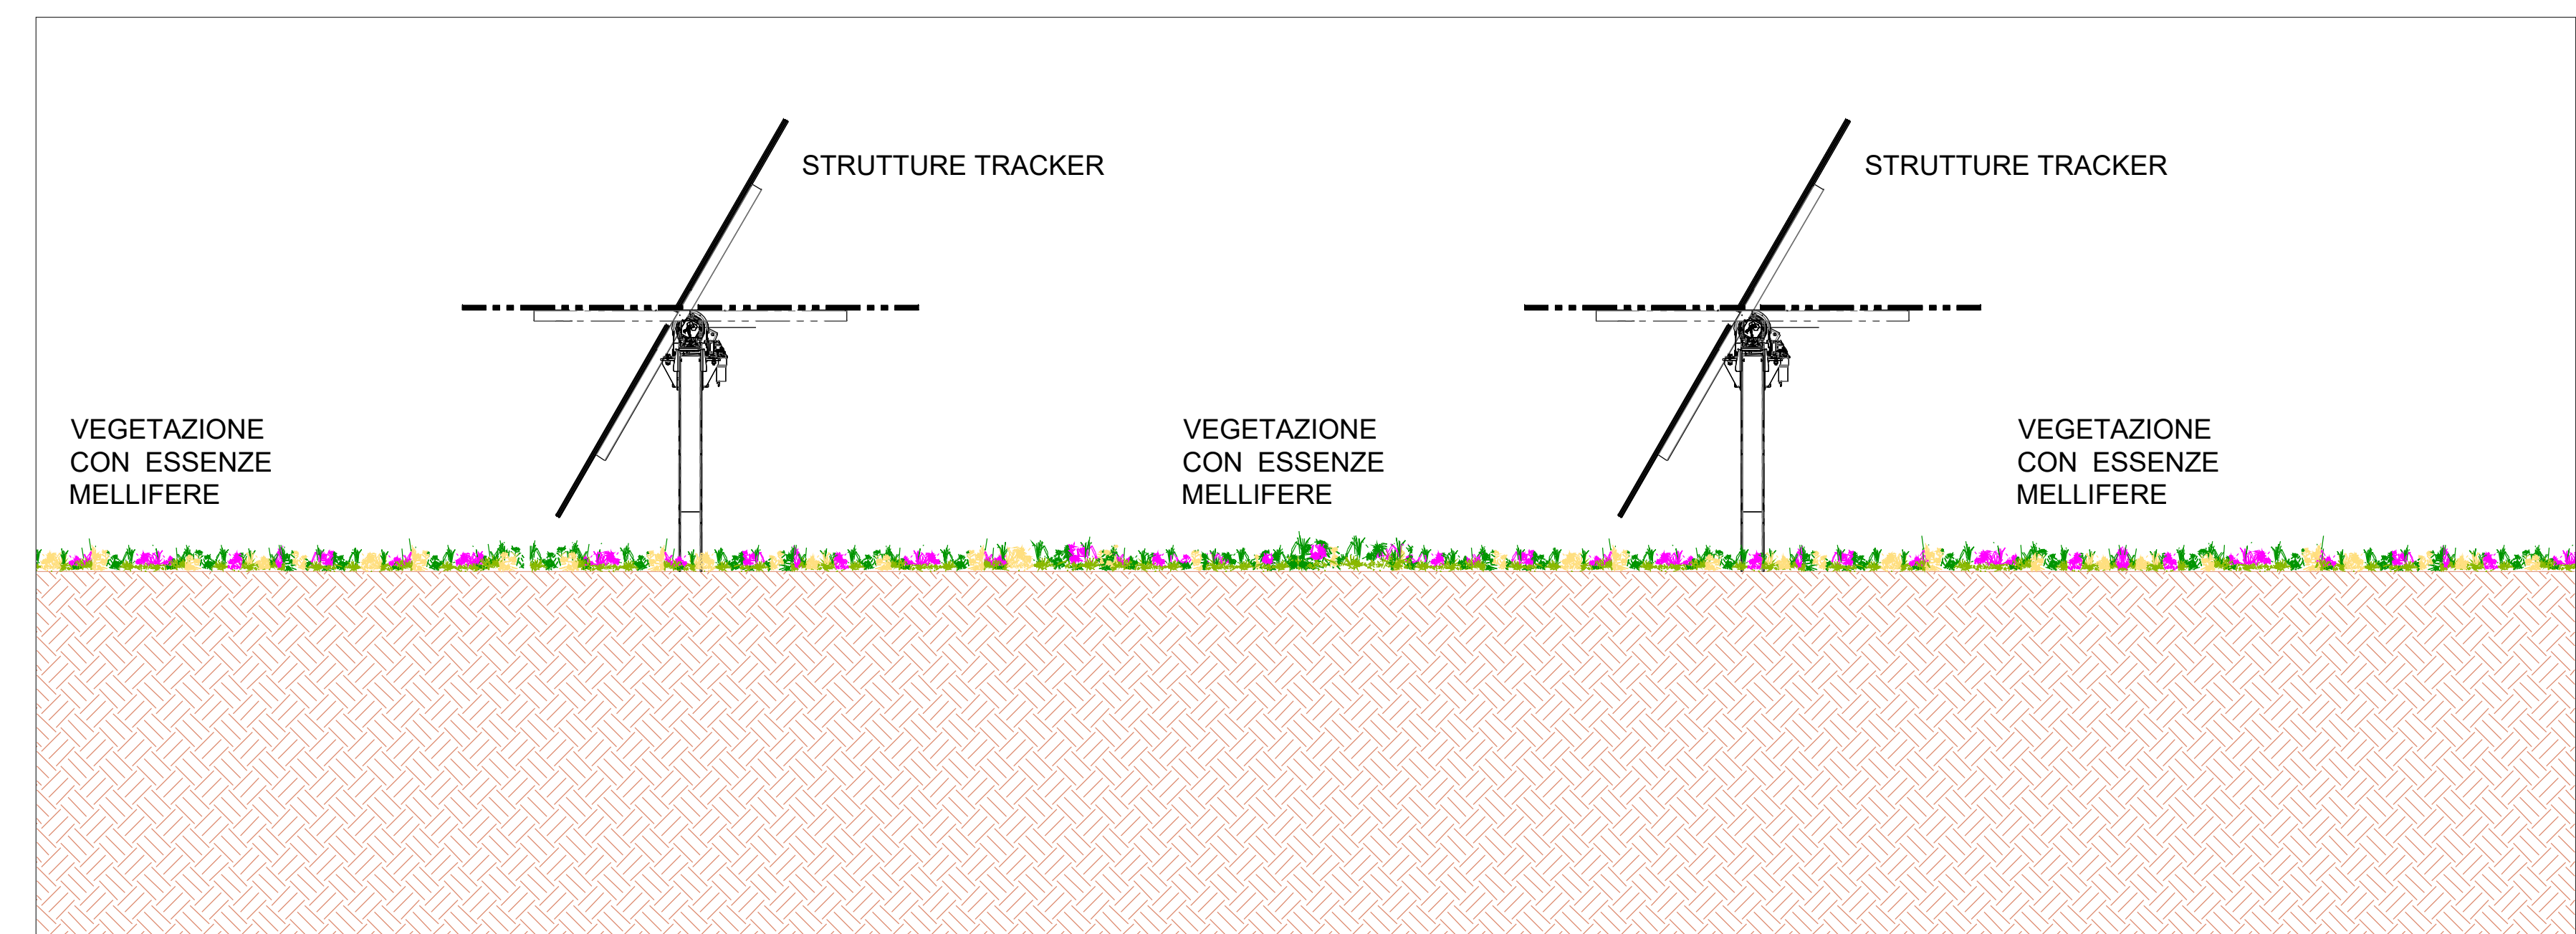

DETTAGLIO B
scala 1:500

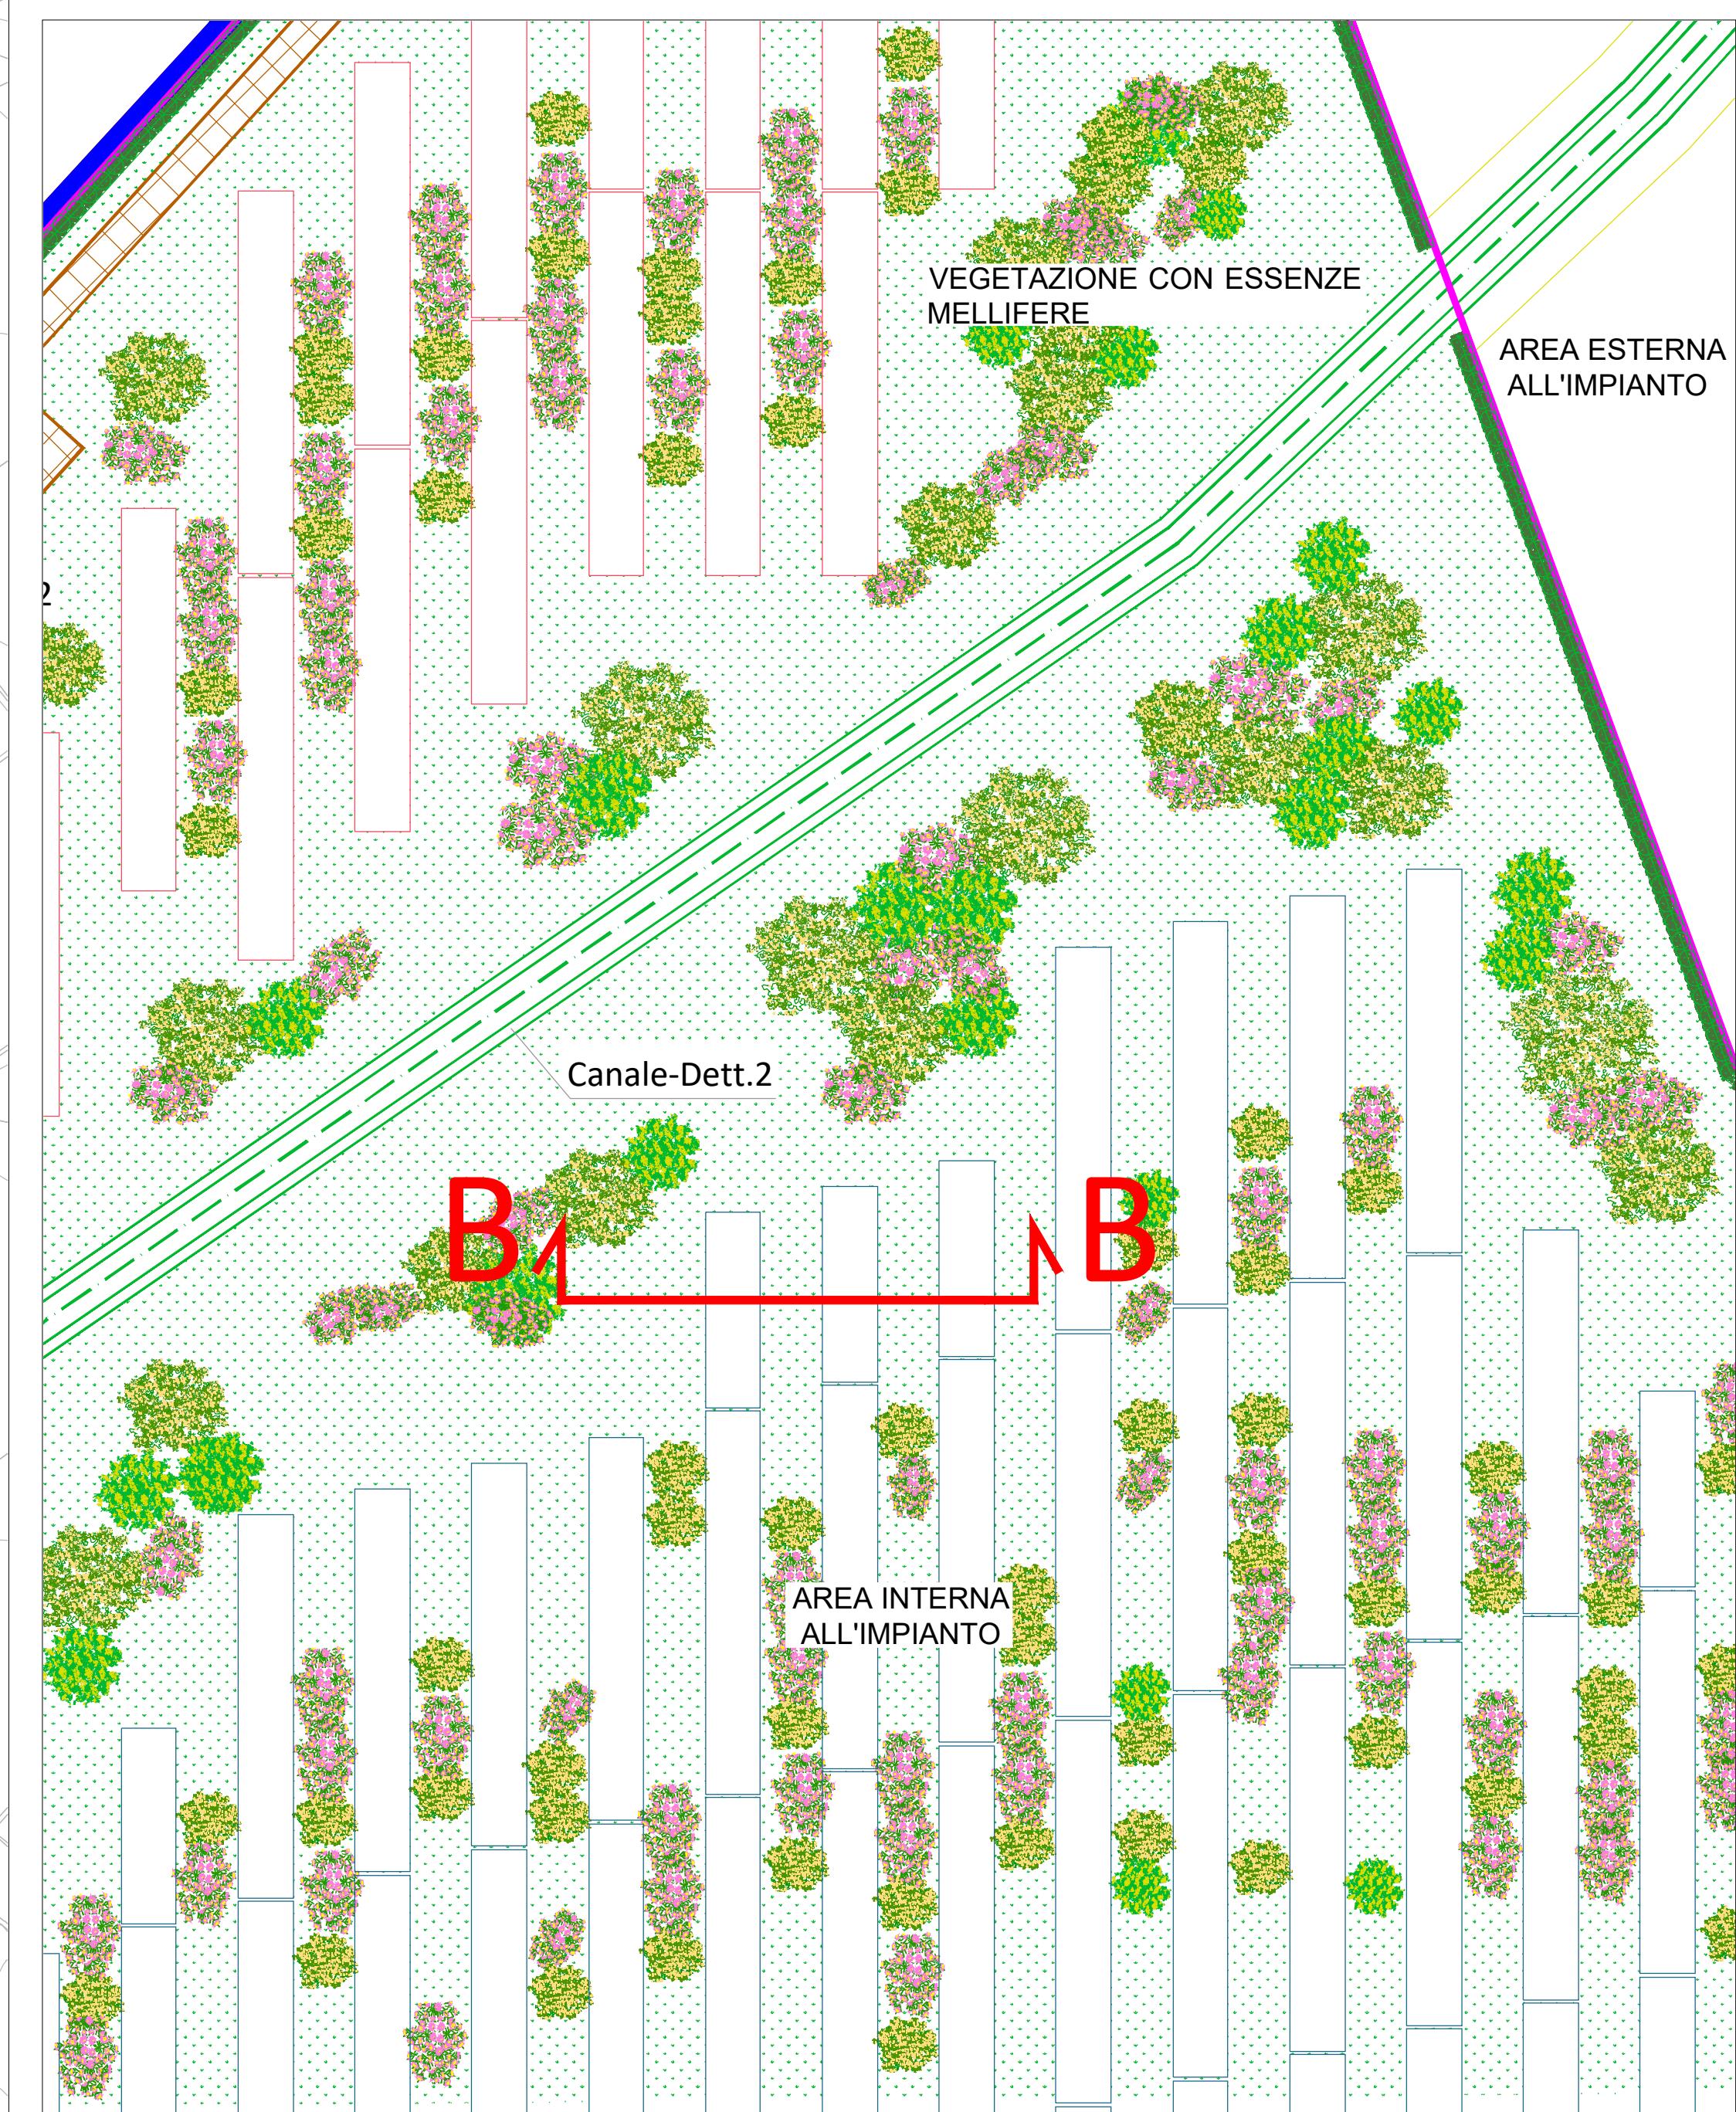


DETTAGLIO FOTOGRAFICO_VEGETAZIONE CON ESSENZE MELLIFERE



LEGENDA LAYOUT

[Line]	Area contrattualizzata
[Line]	Recinzione
[Line]	Strada esistente
[Line]	Strada di progetto (larg. 3.00 m)
[Line]	Strutture 2x28
[Line]	Strutture 2x14
[Line]	Conversion Unit 3990 kVA
[Line]	Conversion Unit 1995 kVA
[Line]	Conversion Unit 1500 kVA
[Line]	C. GEN. MT (Cabina generale MT)
[Line]	C. RAC. MT (Cabina raccolta MT)
[Line]	Accesso al sito
[Line]	Fascia vegetazionale autoctona
[Line]	Canale interno all'Area 1
[Line]	Buffer da corsi d'acqua (10 m da asse)
[Line]	Buffer da acquedotto interrato (10 m da asse)
[Line]	Buffer da linea MT (7 m da asse)
[Line]	Aree destinate ad opere di compensazione

DETTAGLIO A
scala 1:500

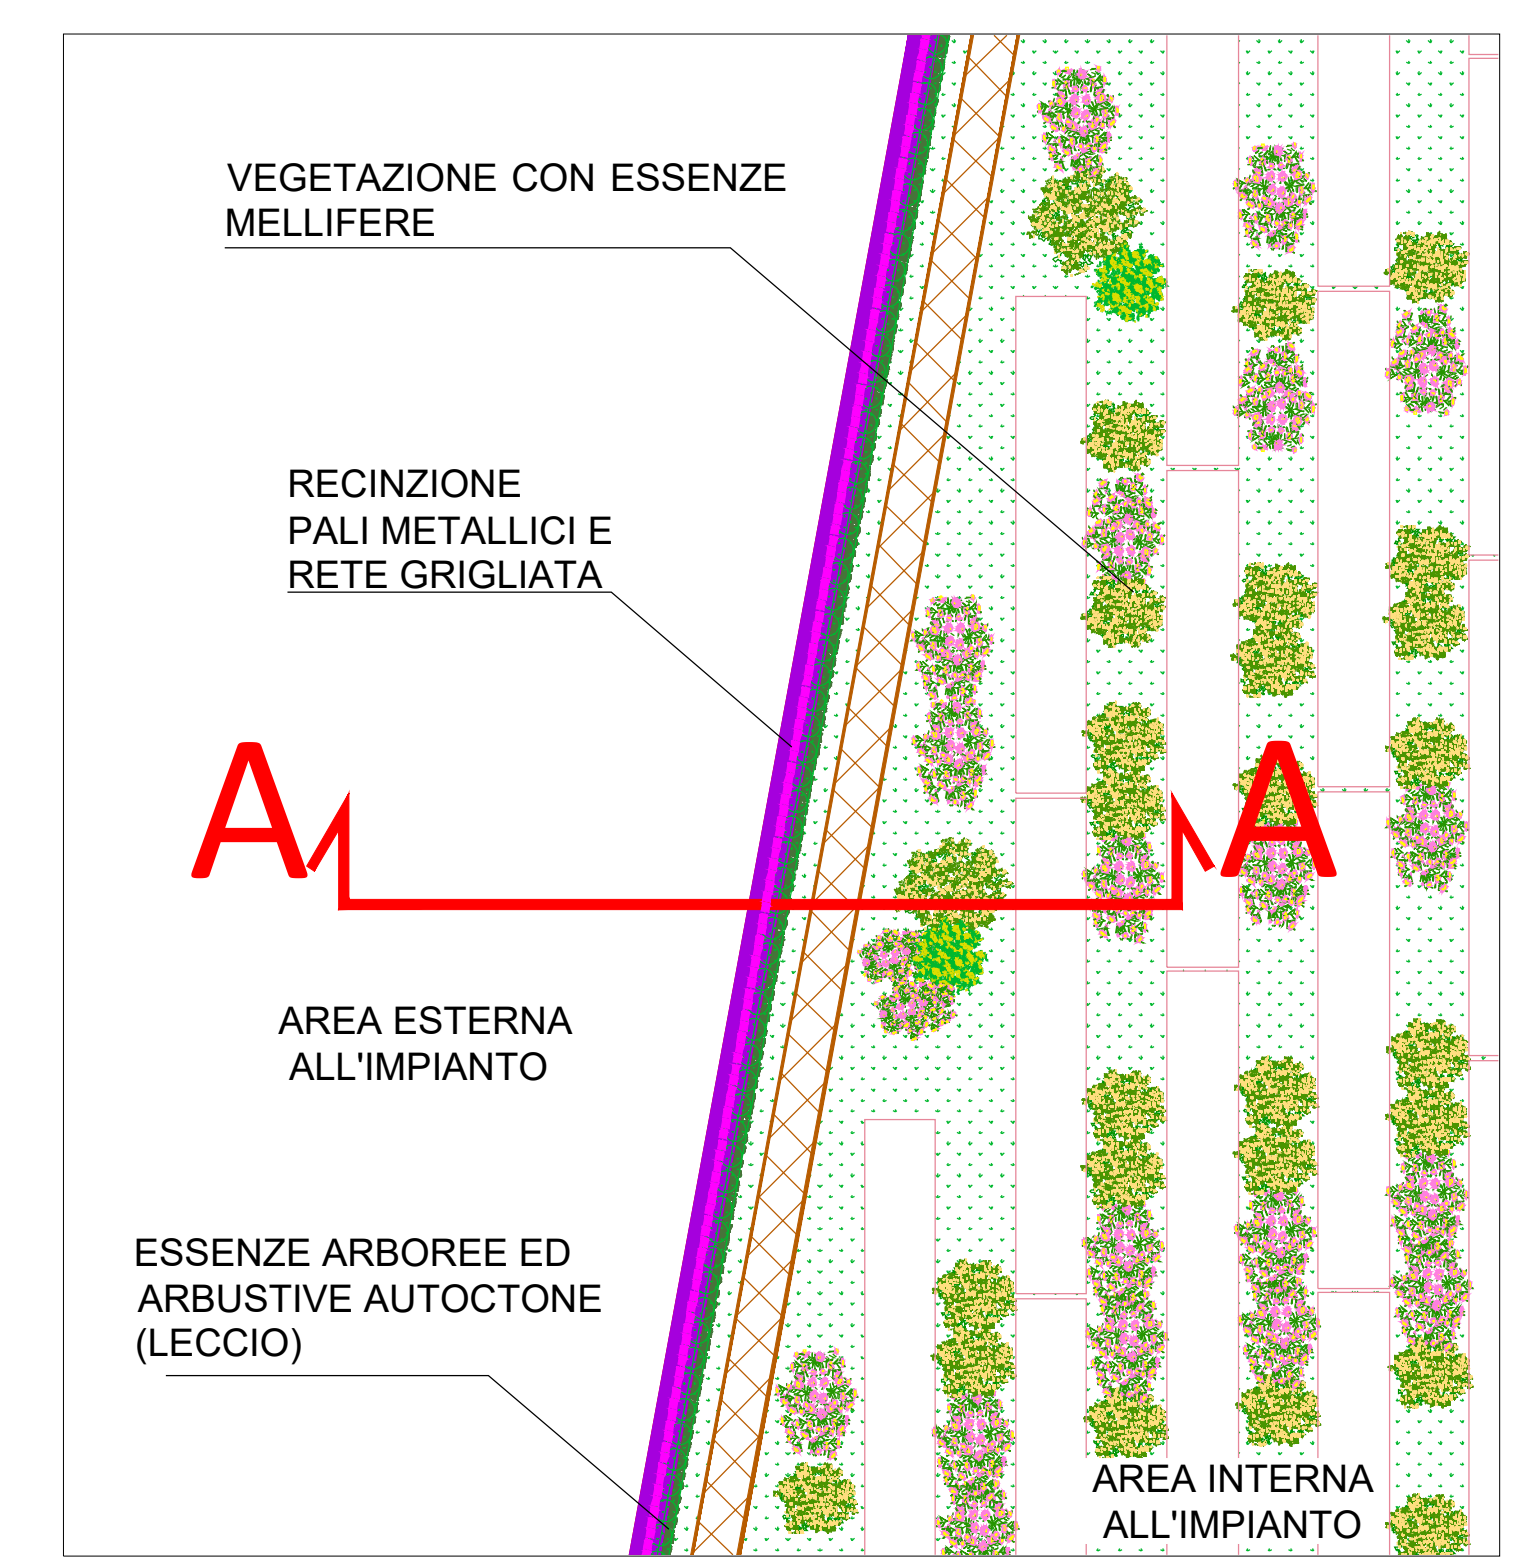

DETTAGLIO ZONA APICULTURA_ARNIE



DETTAGLIO FOTOGRAFICO_LECCIO PER SIEPE



Sistema di Riferimento: UTM-WGS84, FUSO 33N

DD	25/05/2021	EMISSIONE	SCS Ingegneria	SCS Ingegneria	SCS Ingegneria
REV.	DATE	DISCRIPTION	A. GIANINI	M.G. CAMARERA	A. SERGI
			PROGETTATO	APPROVATO	
ING. ANTONIO SERGI					
OPERE DI MITIGAZIONE			25/05/2021		
A0			1 di 1		
PROGETTO/Progetto			SCS Sviluppo 1 S.r.l.		
PROGETTO/Progetto			IMPIANTO AGROVOLTAICO DELLA POTENZA DI 96,831 MWp,		
PROGETTO/Progetto			UBICATO NEL COMUNE DI ASCOLI SATRIANO (FG) LOCALITA' CONTRADA PERILLO		
PROGETTO/Progetto			ITER AUTORIZZATIVO		
PROGETTO/Progetto			Elaborato con particolari di opere di mitigazione		
PROGETTO/Progetto			ASCOLI SATRIANO FV		
PROGETTO/Progetto			CODE		
PROGETTO/Progetto			GROUP		
PROGETTO/Progetto			FUNCTION		
PROGETTO/Progetto			TYPE		
PROGETTO/Progetto			DESCRIBERE		
PROGETTO/Progetto			COUNTRY		
PROGETTO/Progetto			SEC		
PROGETTO/Progetto			PLANT		
PROGETTO/Progetto			PRODURRE		
PROGETTO/Progetto			REVISION		

SCS DES GEN ITA P4 631 05700