



| C.A. P.UB. COMUNE DI ASCOLI SATRIANO (FG) Di. 08/18/18 | | | | |
|--|---|---|--|---|
| IMPIANTO FOTOVOLTAICO | | | | |
| Foglio/Particella | Dati catastali | C.Fiscale | Dati e note | |
| A | 26 | STIUFU DI BROSSANO SOSTENTAMENTO DEL CLERO (DOC. 81 DI MELFI - RAPOLLA - VIGNA con sub. in MELFI) | 950040066* | (4) Diritto di concessione per 11 CONCEDENTE |
| | 3 | MANZARI Gabriele nota a LICCIOLI 16/09/196 | MNZGR1610450004* | (5) Infeudato per 11 LIVELLO IVA |
| B | 12 | CANNONE Giuseppe nota a CERIGNOLA 4/21/21/94 CANNONE Paolo nota a FOGGIA 11/12/1976 MENSA VESCOVILE DI MELFI e RAPOLLA con sub. in MELFI VIAMIA Franca nota a ROMA 2/20/1970 | CNNGP748121341* CNNGP748121341* 950040066* VFMNCR004910502* | (3) Infeudato per 11 LIVELLO IVA (3) Infeudato per 11 LIVELLO IVA (4) Diritto di concessione per 11 (5) Infeudato per 11 LIVELLO IVA |
| | 30 | CANNONE Giuseppina nota a CERIGNOLA 4/21/21/94 CANNONE Paolo nota a FOGGIA 11/12/1976 MENSA VESCOVILE DI MELFI e RAPOLLA con sub. in MELFI VIAMIA Franca nota a ROMA 2/20/1970 | CNNGN98075148* CNNGP748121341* CNNGP748121341* 950040066* VFMNCR004910502* | (3) Infeudato per 11 LIVELLO IVA (3) Infeudato per 11 LIVELLO IVA (4) Diritto di concessione per 11 (5) Infeudato per 11 LIVELLO IVA |
| C | 40 | STIUFU DI BROSSANO SOSTENTAMENTO DEL CLERO (DOC. 81 DI MELFI - RAPOLLA - VIGNA con sub. in MELFI) | 950040066* | (4) Diritto di concessione per 11 CONCEDENTE (5) Infeudato per 11 LIVELLO IVA |
| | 40 | MANZARI Gabriele nota a LICCIOLI 16/09/196 | MNZGR1610450004* | (5) Infeudato per 11 LIVELLO IVA |
| D | 40 | CANNONE Giuseppina nota a CERIGNOLA 4/21/21/94 CANNONE Paolo nota a FOGGIA 11/12/1976 MENSA VESCOVILE DI MELFI e RAPOLLA con sub. in MELFI VIAMIA Franca nota a ROMA 2/20/1970 | CNNGN98075148* CNNGP748121341* CNNGP748121341* 950040066* VFMNCR004910502* | (3) Infeudato per 11 LIVELLO IVA (3) Infeudato per 11 LIVELLO IVA (4) Diritto di concessione per 11 (5) Infeudato per 11 LIVELLO IVA |
| | 40 | STIUFU DI BROSSANO SOSTENTAMENTO DEL CLERO (DOC. 81 DI MELFI - RAPOLLA - VIGNA con sub. in MELFI) | 950040066* | (4) Diritto di concessione per 11 CONCEDENTE (5) Infeudato per 11 LIVELLO IVA |
| E | 40 | MANZARI Gabriele nota a LICCIOLI 16/09/196 | 950040066* | (4) Diritto di concessione per 11 CONCEDENTE (5) Infeudato per 11 LIVELLO IVA |
| | 40 | CANNONE Giuseppina nota a CERIGNOLA 4/21/21/94 CANNONE Paolo nota a FOGGIA 11/12/1976 MENSA VESCOVILE DI MELFI e RAPOLLA con sub. in MELFI VIAMIA Franca nota a ROMA 2/20/1970 | CNNGN98075148* CNNGP748121341* CNNGP748121341* 950040066* VFMNCR004910502* | (3) Infeudato per 11 LIVELLO IVA (3) Infeudato per 11 LIVELLO IVA (4) Diritto di concessione per 11 (5) Infeudato per 11 LIVELLO IVA |
| F | 40 | STIUFU DI BROSSANO SOSTENTAMENTO DEL CLERO (DOC. 81 DI MELFI - RAPOLLA - VIGNA con sub. in MELFI) | 950040066* | (4) Diritto di concessione per 11 CONCEDENTE (5) Infeudato per 11 LIVELLO IVA |
| | 40 | MANZARI Gabriele nota a LICCIOLI 16/09/196 | MNZGR1610450004* | (5) Infeudato per 11 LIVELLO IVA |
| G | 40 | CANNONE Giuseppina nota a CERIGNOLA 4/21/21/94 CANNONE Paolo nota a FOGGIA 11/12/1976 MENSA VESCOVILE DI MELFI e RAPOLLA con sub. in MELFI VIAMIA Franca nota a ROMA 2/20/1970 | CNNGN98075148* CNNGP748121341* CNNGP748121341* 950040066* VFMNCR004910502* | (3) Infeudato per 11 LIVELLO IVA (3) Infeudato per 11 LIVELLO IVA (4) Diritto di concessione per 11 (5) Infeudato per 11 LIVELLO IVA |
| | 40 | STIUFU DI BROSSANO SOSTENTAMENTO DEL CLERO (DOC. 81 DI MELFI - RAPOLLA - VIGNA con sub. in MELFI) | 950040066* | (4) Diritto di concessione per 11 CONCEDENTE (5) Infeudato per 11 LIVELLO IVA |
| C.A. P.UB. COMUNE DI ASCOLI SATRIANO (FG) Di. 08/18/18 | | | | |
| SOTTOSTAZIONE UTENTE (S.S.U.) | | | | |
| Foglio/Particella | Dati catastali | C.Fiscale | Dati e note | |
| 80 | DIRENZIO Antonio nota a SANT'AGATA DI PUGLIA 10/02/1967 | DIRNNT07010191C* | (3) Progetto per 11 | |

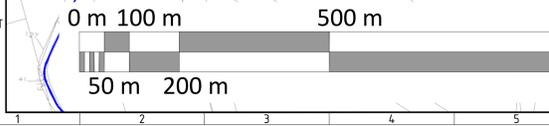

| LEGENDA | |
|---------|--|
| | AREA DI PROGETTO (130,7 ha) |
| | AREA O&M (2,4 ha) |
| | AREE DESTINATE AD OPERE DI COMPENSAZIONE (29,6 ha) |
| | CABINA RACCOLTA MT |
| | CABINA GENERALE MT |
| | CAVIDOTTO MT TRA IMPIANTO E S.S.U. |
| | CAVIDOTTO MT IMPIANTO |
| | SOTTOSTAZIONE UTENTE (S.S.U.) |
| | CAVIDOTTO INTERRATO AT S.S.U.-Ampliamento SE Melfi |
| | LIMITI COMUNALI |

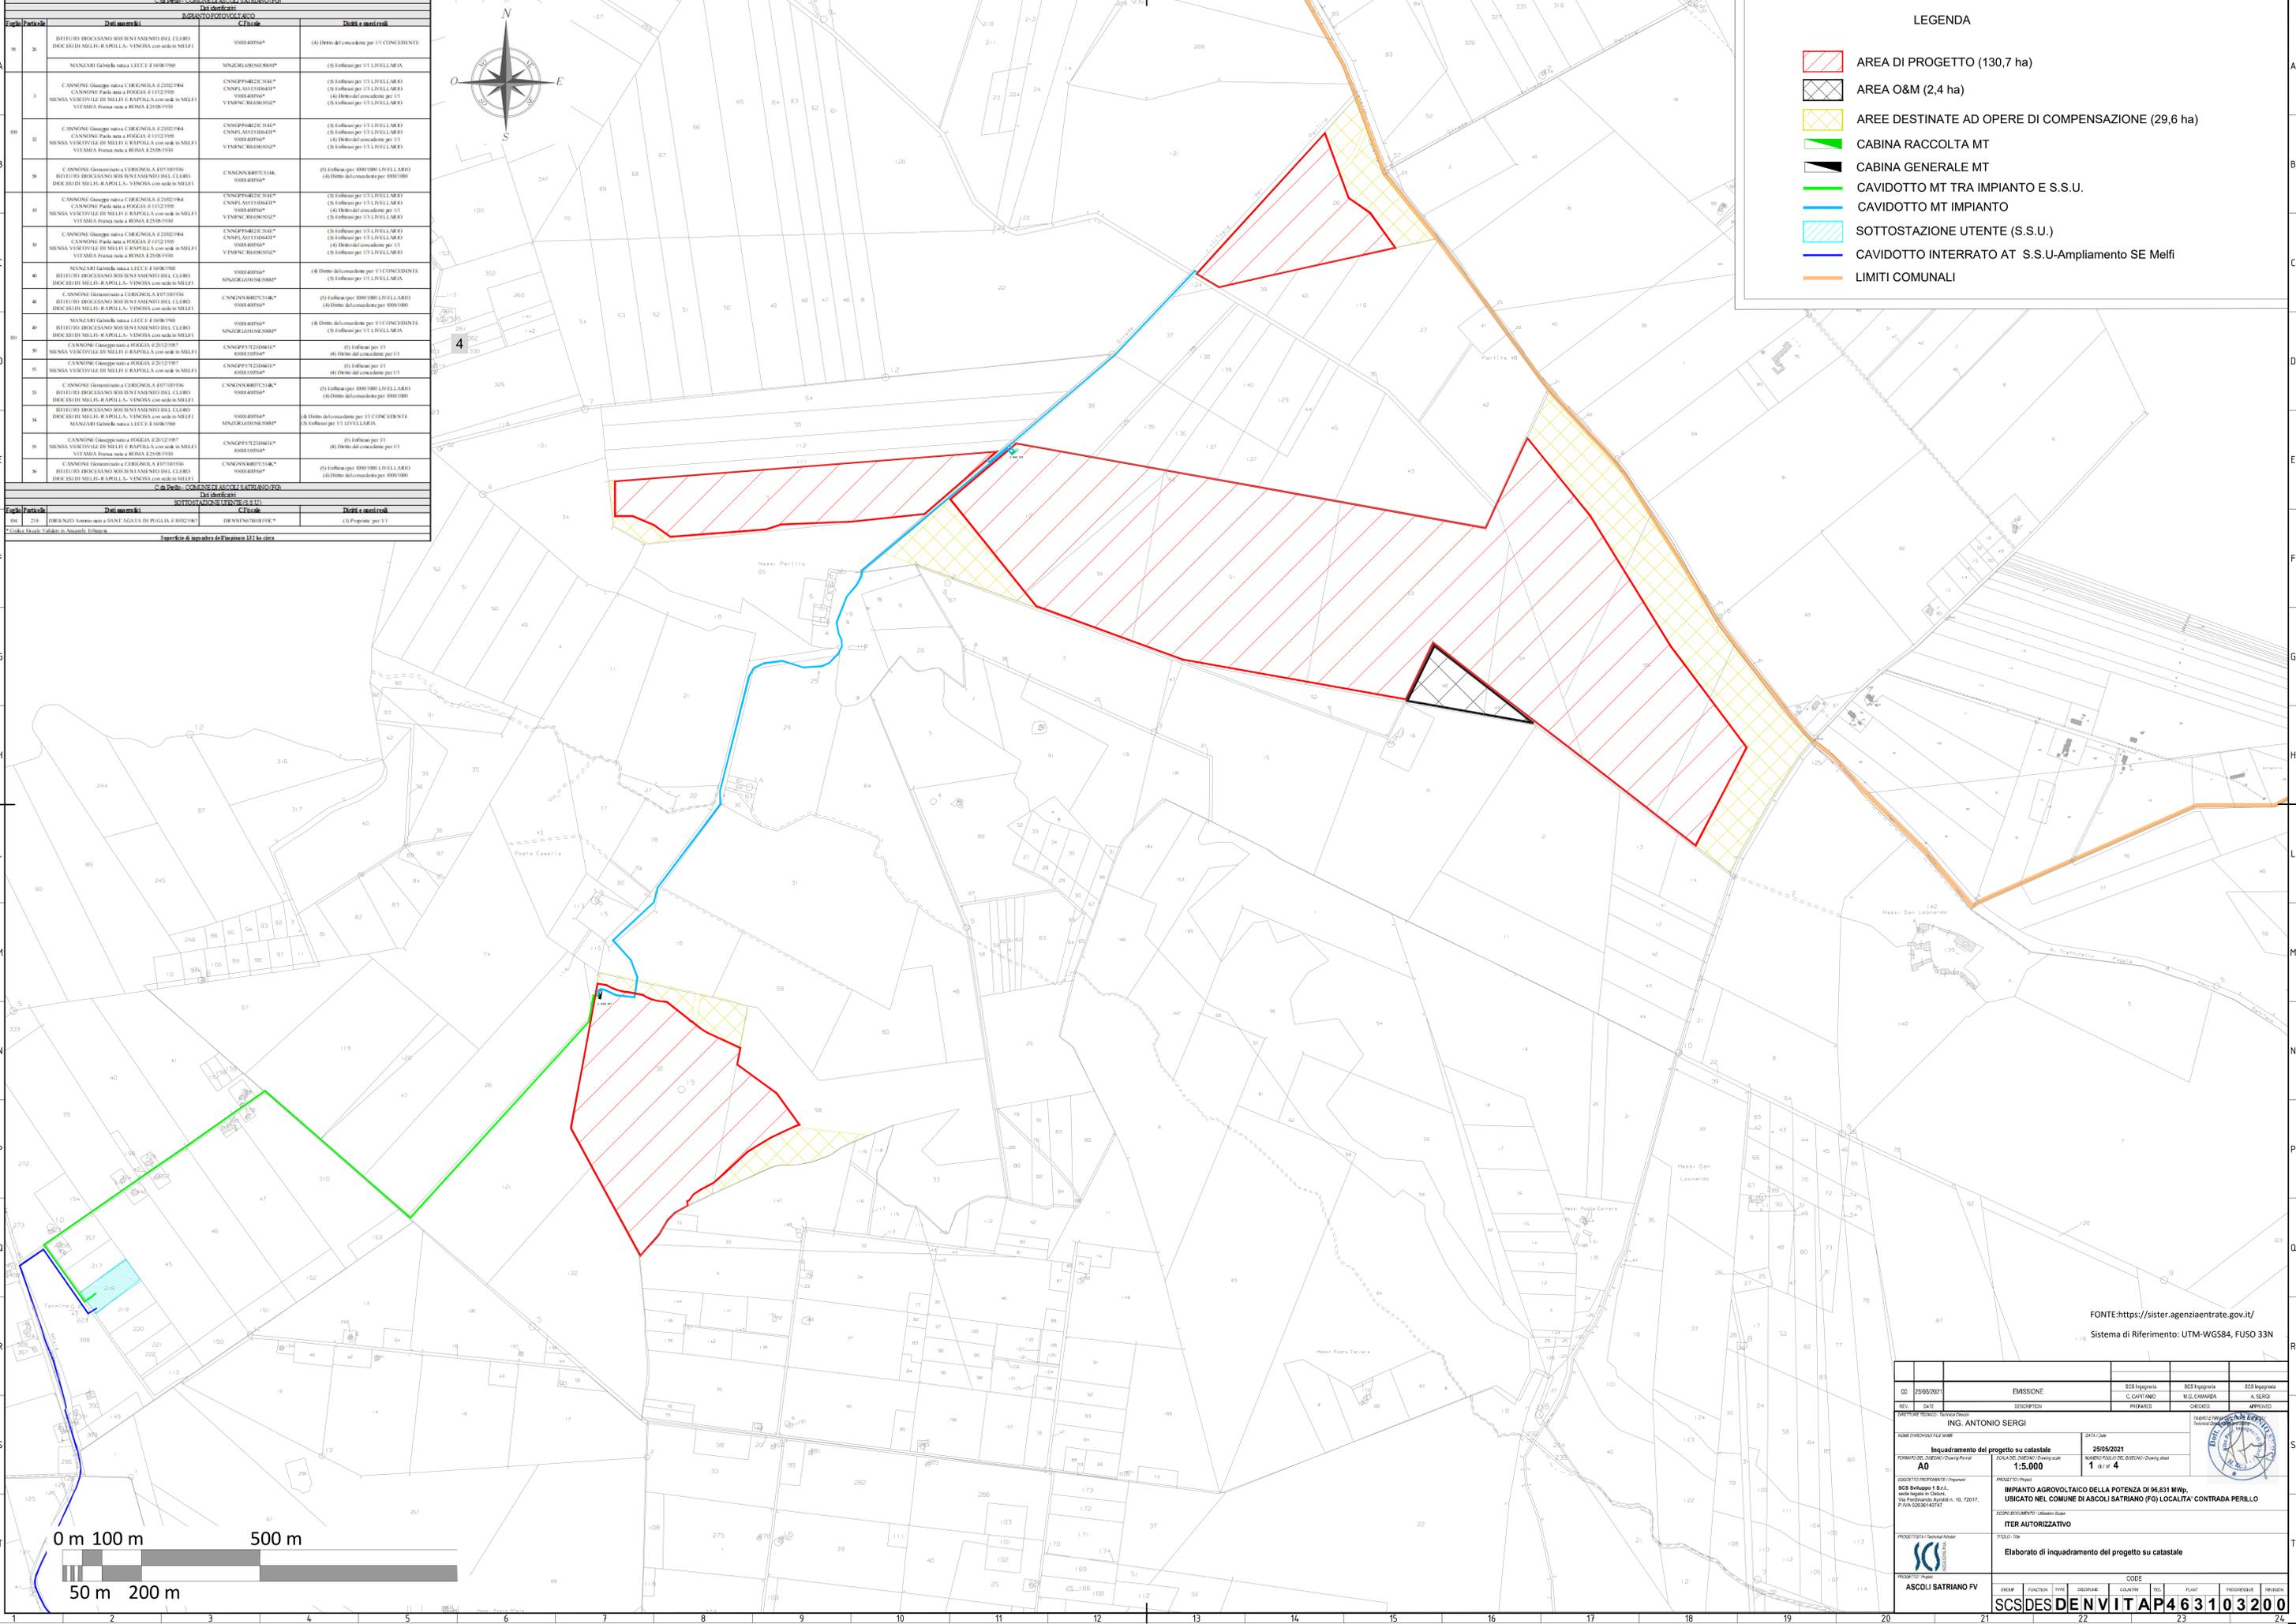

FONTE: <https://sister.agenziacentrate.gov.it/>
 Sistema di Riferimento: UTM-WGS84, FUSO 33N

| | | | | | |
|--|------------|------------|--------------------|----------------|----------------|
| DD | 25/05/2021 | EMISSIONE | SCS Ingegneria | SCS Ingegneria | SCS Ingegneria |
| RELA | DATE | DISCIPLINA | C. CAPITANO | M.G. CAMPANA | A. SERGI |
| REDAZIONE | REDAZIONE | REDAZIONE | REDAZIONE | REDAZIONE | REDAZIONE |
| ING. ANTONIO SERGI | | | | | |
| OGGETTO: Inquadramento del progetto su catastale | | | SCALE: 1:5.000 | | |
| PROGETTO: IMPIANTO AGROVOLTAICO DELLA POTENZA DI 96,831 MWp, UBICATO NEL COMUNE DI ASCOLI SATRIANO (FG) LOCALITA' CONTRADA PERILLO | | | ITER AUTORIZZATIVO | | |
| Elaborato di inquadramento del progetto su catastale | | | | | |
| ASCOLI SATRIANO FV | | | | | |
| SCSDES DENVITAP463103200 | | | | | |