

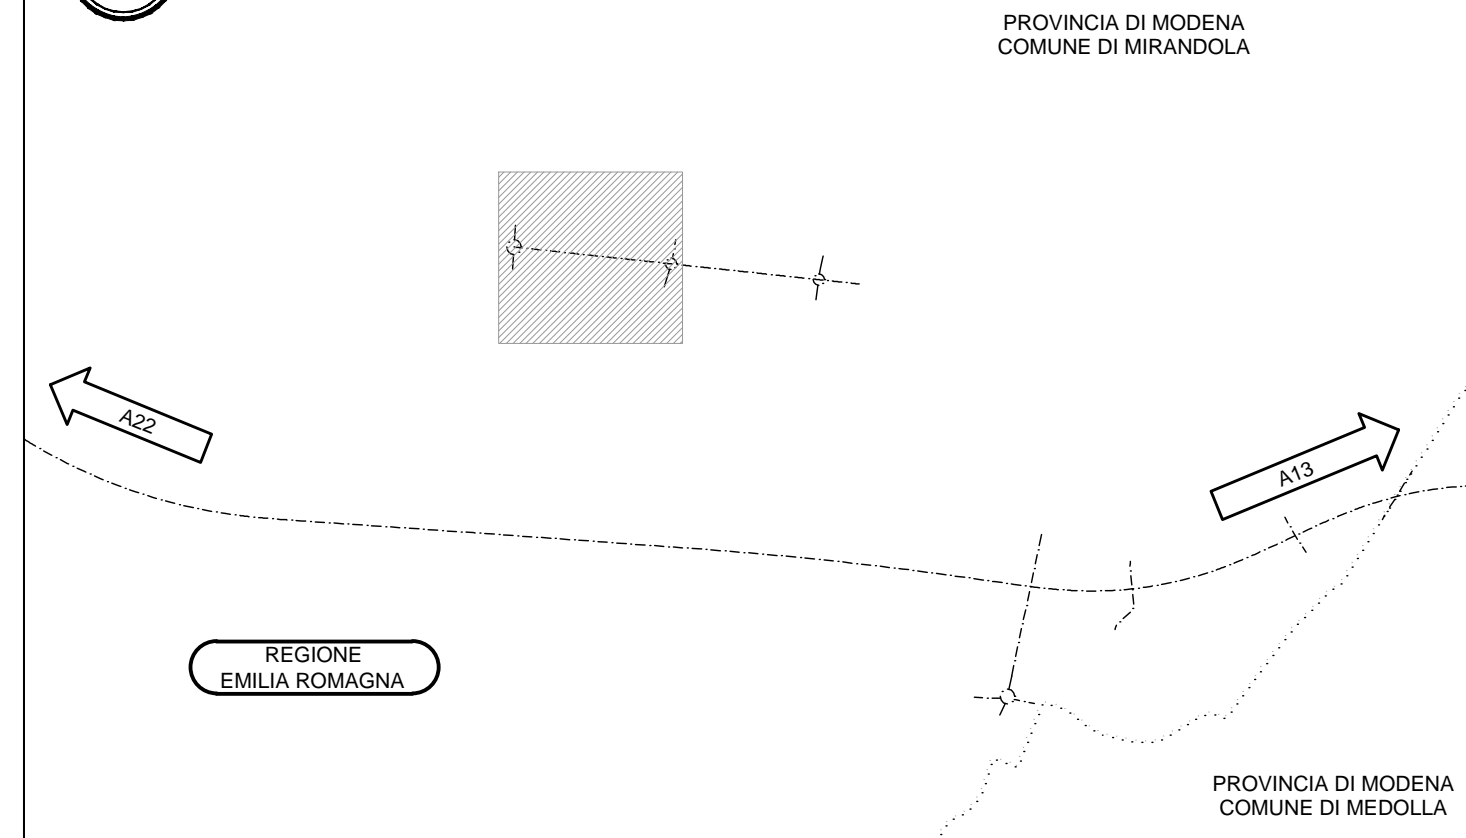


KEY-PLAN


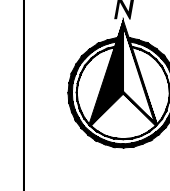


LEGENDA

DEMOLIZIONE PACCHETTO STRADALE ESISTENTE sp. 50 cm

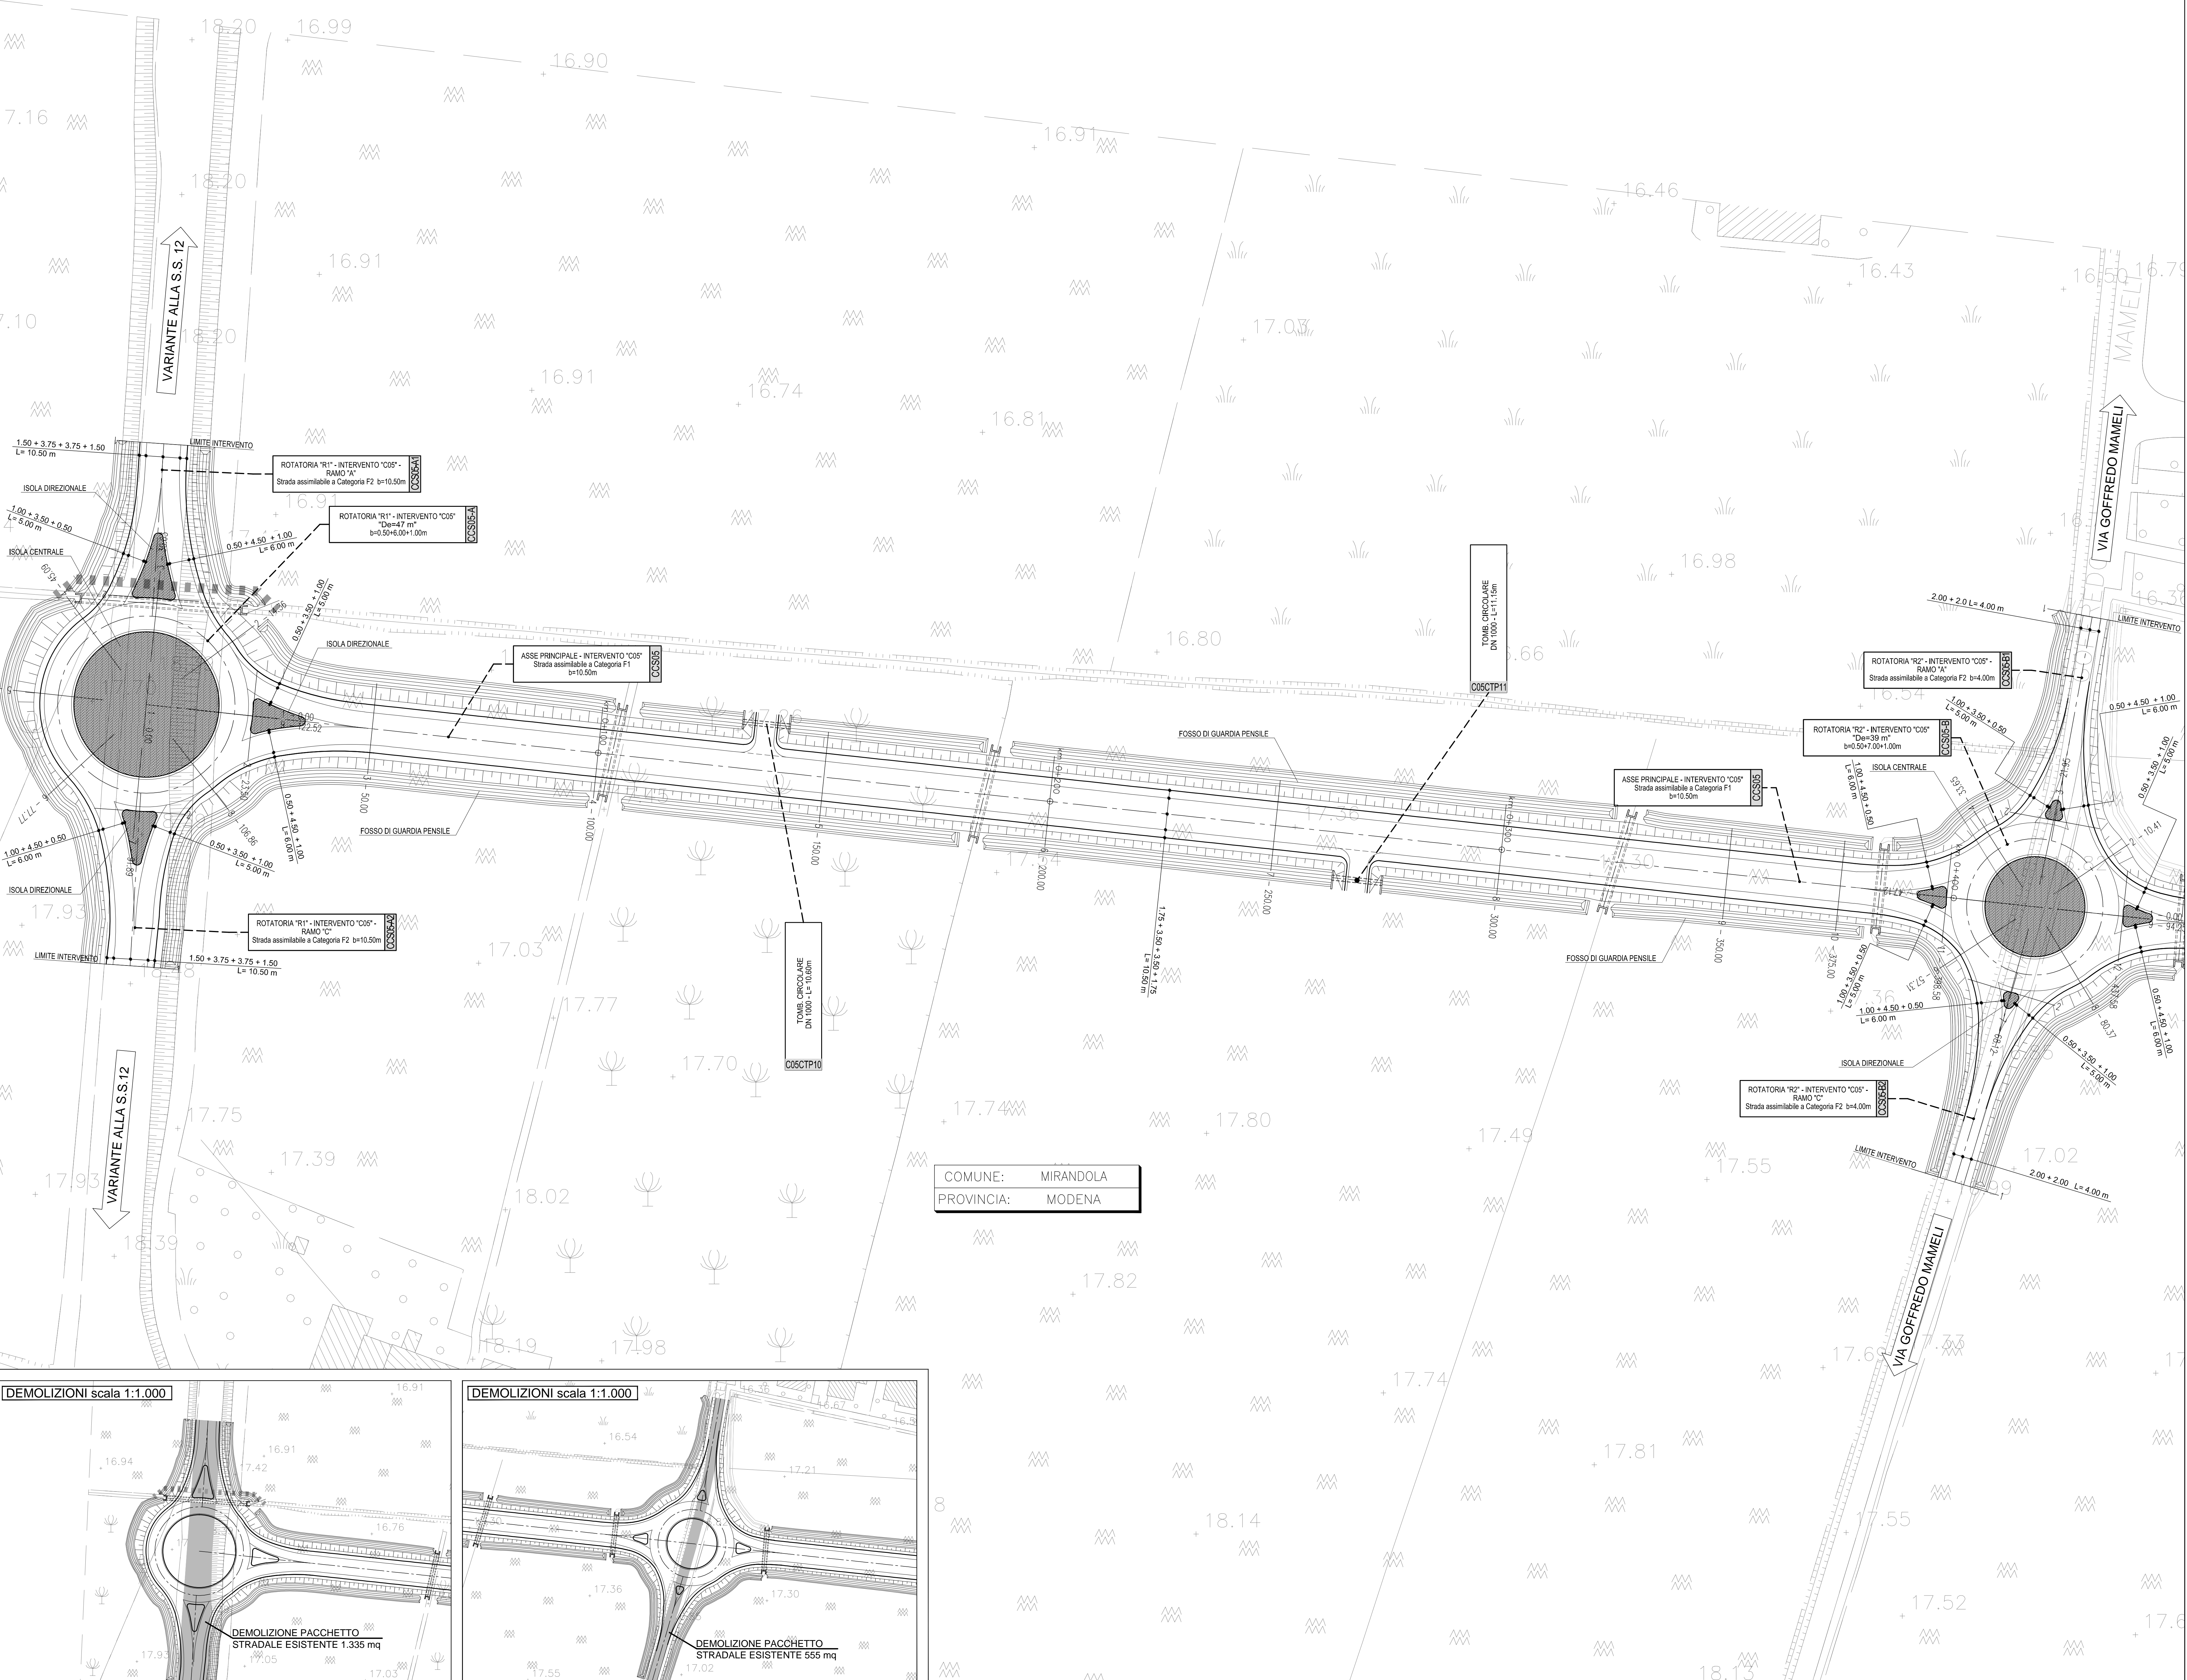

COMUNE: MIRANDOLA
PROVINCIA: MODENA

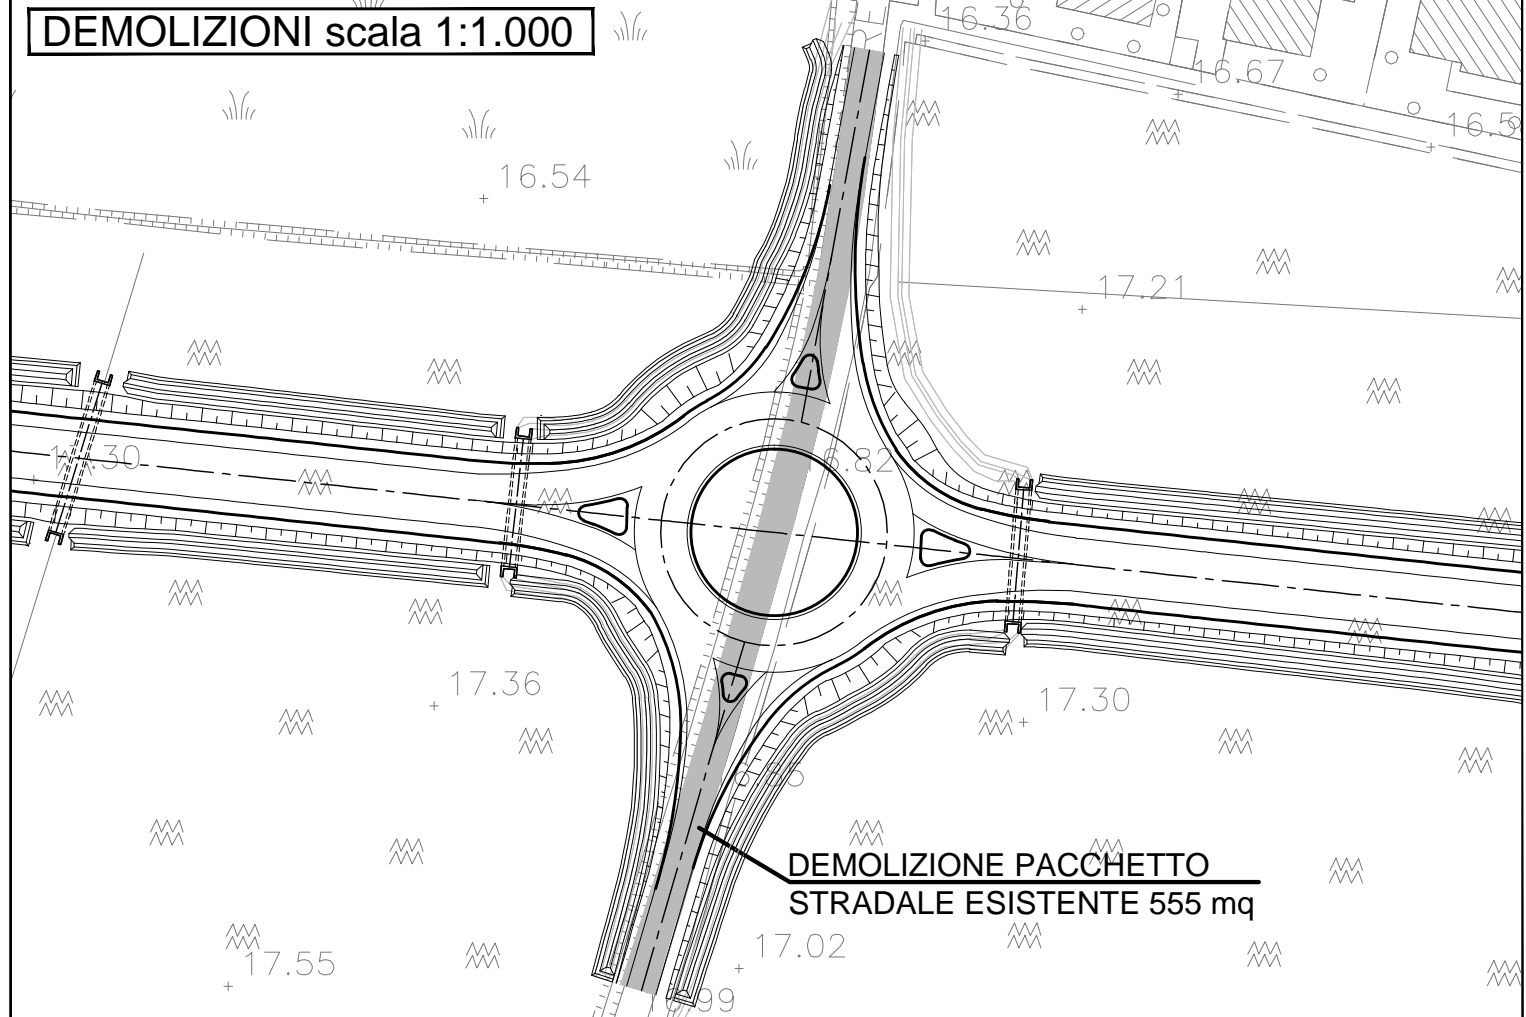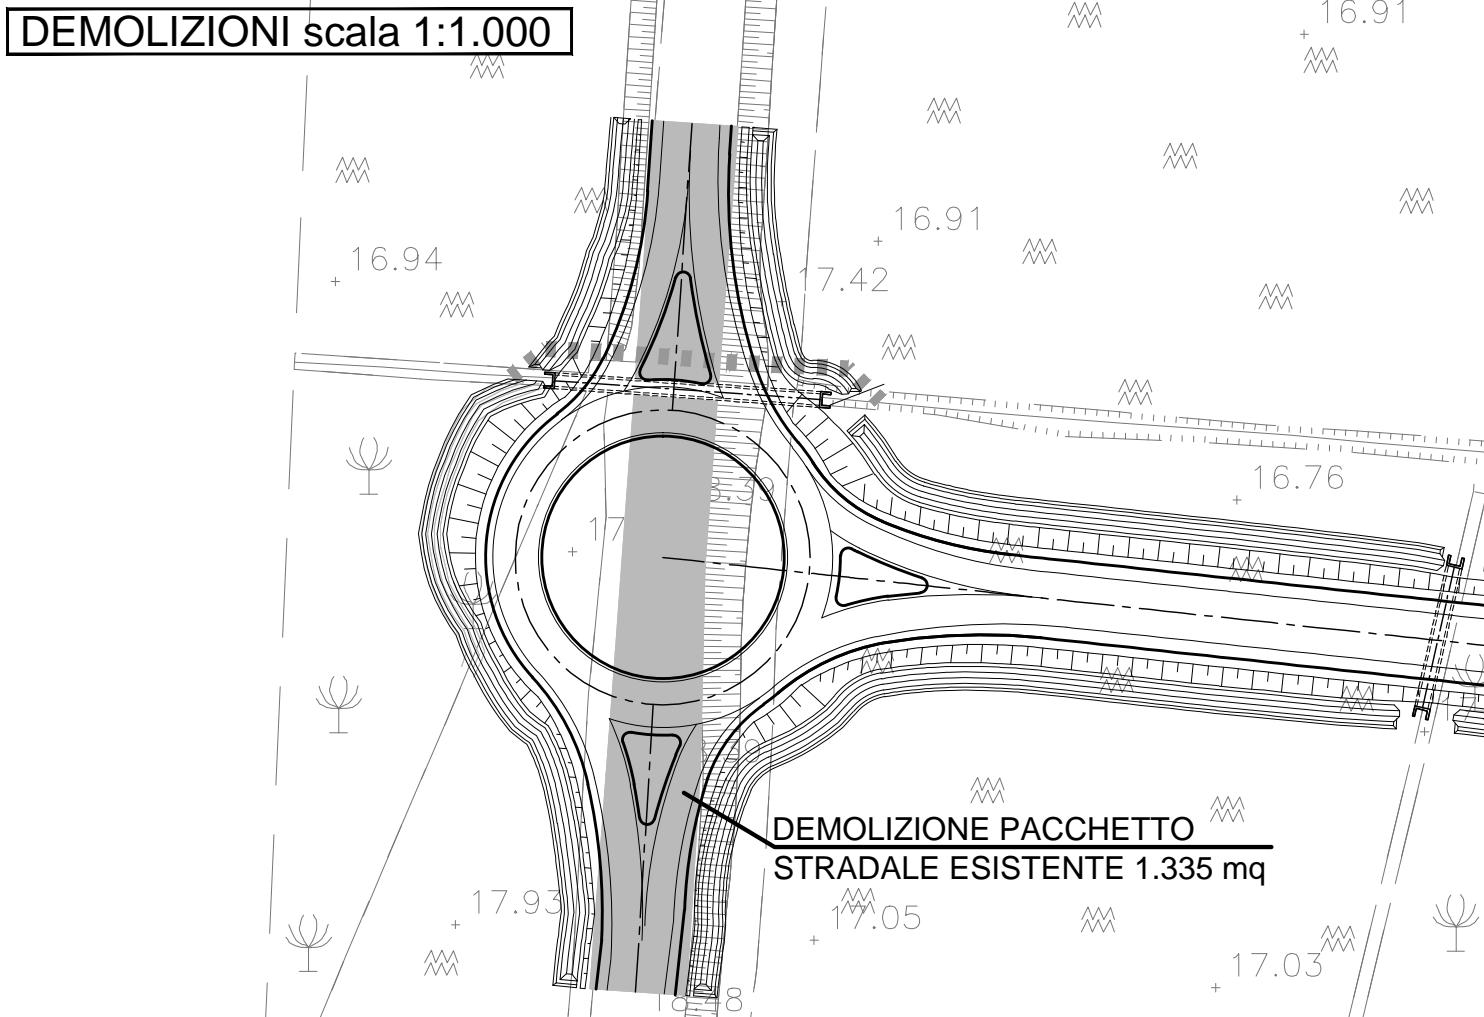


IL CONCESSIONARIO
ARC AUTOSTRADA REGIONALE CISPADANA

AUTOSTRADA REGIONALE CISPADANA
DAL CASELLO DI REGGIOLO-ROLO SULLA A22
AL CASELLO DI FERRARA SUD SULLA A13

PROGETTO DEFINITIVO

ASSE AUTOSTRADALE (COMPRESIVO DEGLI INTERVENTI LOCALI DI COLLEGAMENTO VIARIO AL SISTEMA AUTOSTRADALE)
PROGETTAZIONE STRADALE
VIABILITA' DI COLLEGAMENTO
COS (EX MOD) VIABILITA' DI COLLEGAMENTO TRA LA VARIANTE ALLA S.S.12 DELL'ABETONE E DEL BRENNERO, VIA MAMELI E VIA DELLA POSTA - COMUNE DI MIRANDOLA
PLANIMETRIA DI PROGETTO TAV. 1

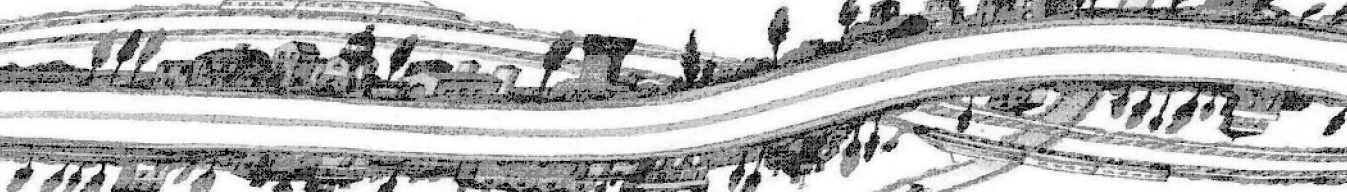

IL PROGETTISTA
Alpina
Dott. Ing. Marco Bonfanti
Officina Ingegneria di Milano
via A. B. 10, 20134

RESPONSABILE INTEGRAZIONI PRESTAZIONI SPECIALISTICHE
Ing. Emilio Salsi
Albo Ing. Reg. Emilia-Romagna n° 945

Table with columns: IDENTIFICAZIONE ELABORATO, DESCRIZIONE, DATA, and SCALE. Includes a grid of numbers and the date 17/04/2012.