SCAVI E BONIFICHE	
SCOTICO	15.140 m
BONIFICA	15.140 m
FOSSI	1.727 mq

RILEVATI	
RILEVATO	10.472 mq
TERRENO VEGETALE	1.372 mq
INERIMENTO	2.430 m

SOVRASTRUTTURA STRADALE	
STRATO DI USURA	10.563 m
STRATO DI BINDER	10.564 m
STRATO DI BASE	1.520 mq

ASSE PRINCIPALE SEZIONE N. : 14
QT. PROGETTO : 18.295
DIST.PROG. : 910.000
DIST.PREC. : 50.000
DIST.SUCC. : 50.000

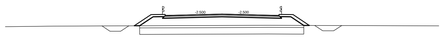

SCALA 1:200

QT.RIF. 10.00

| | | |