

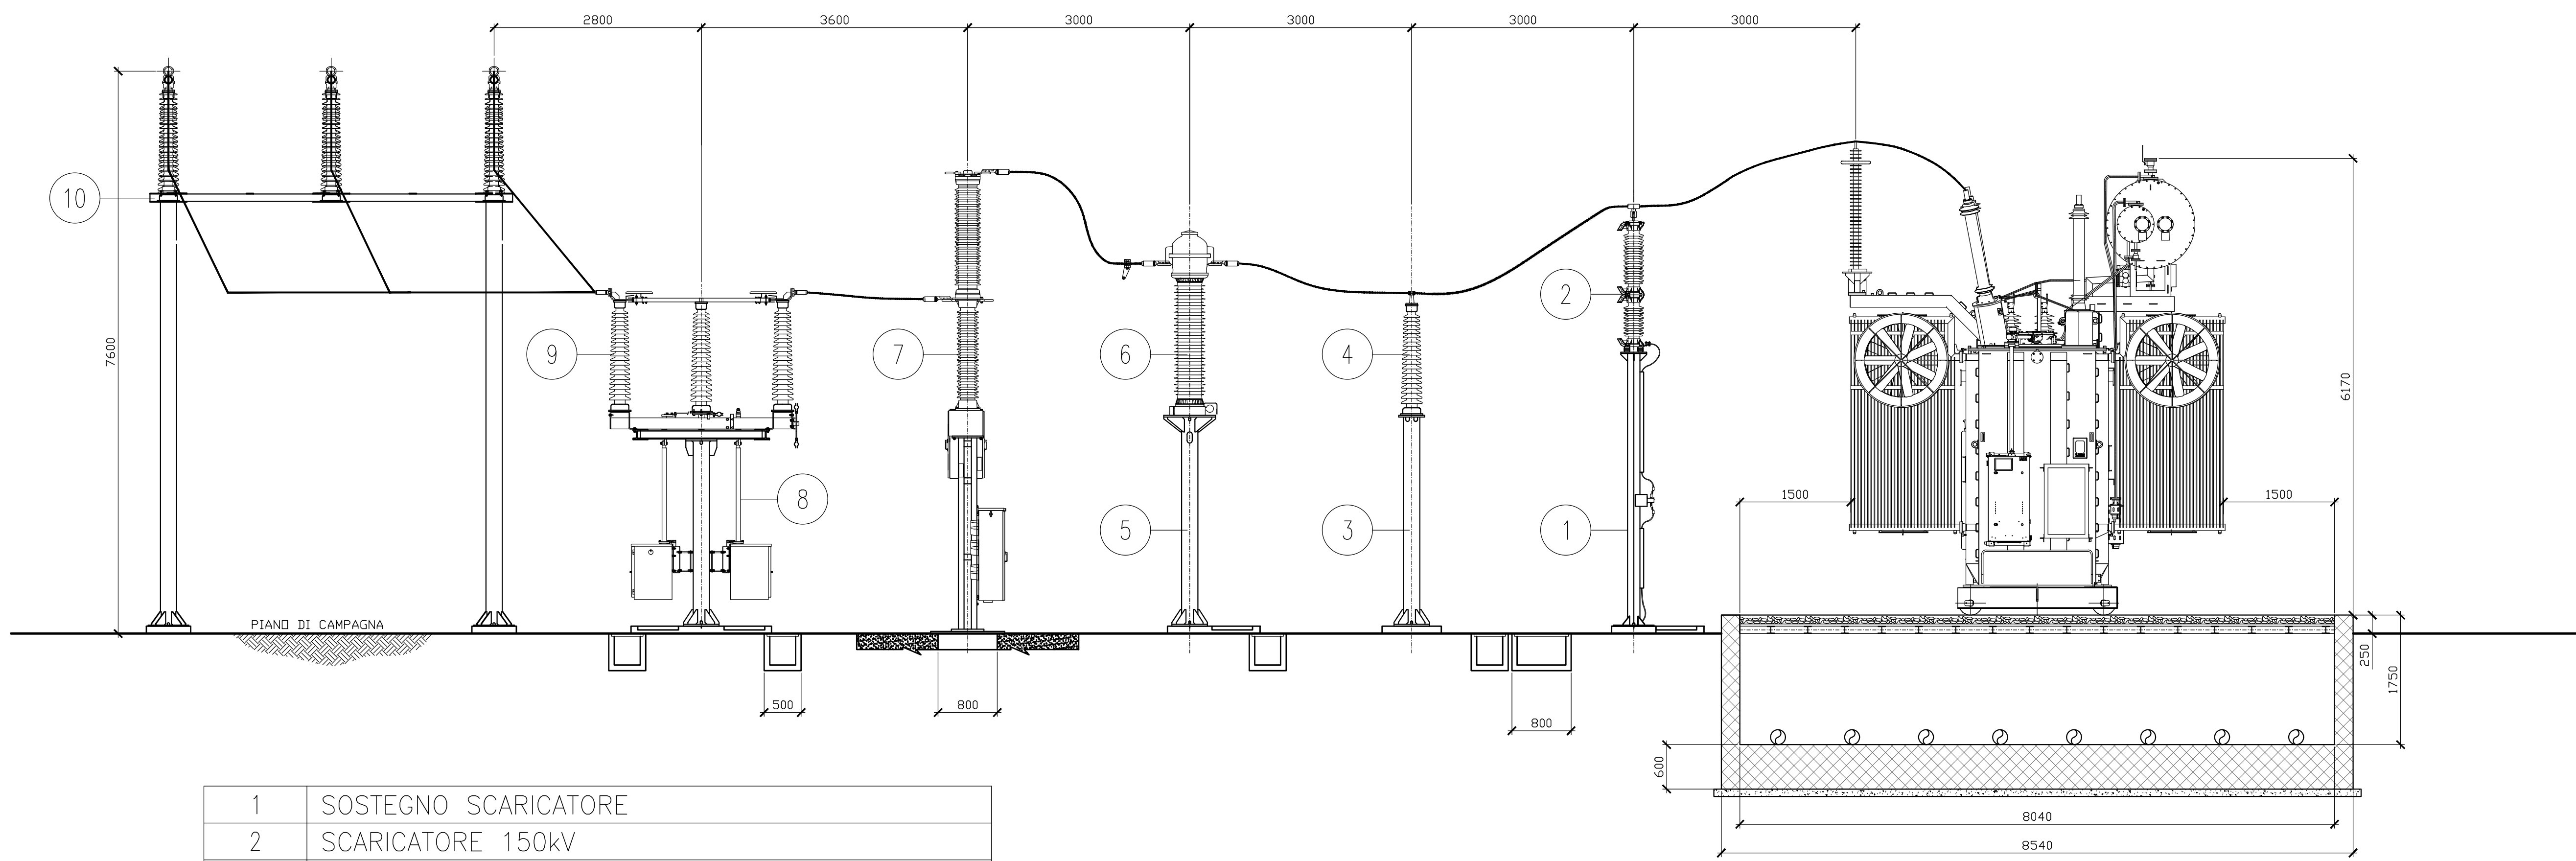


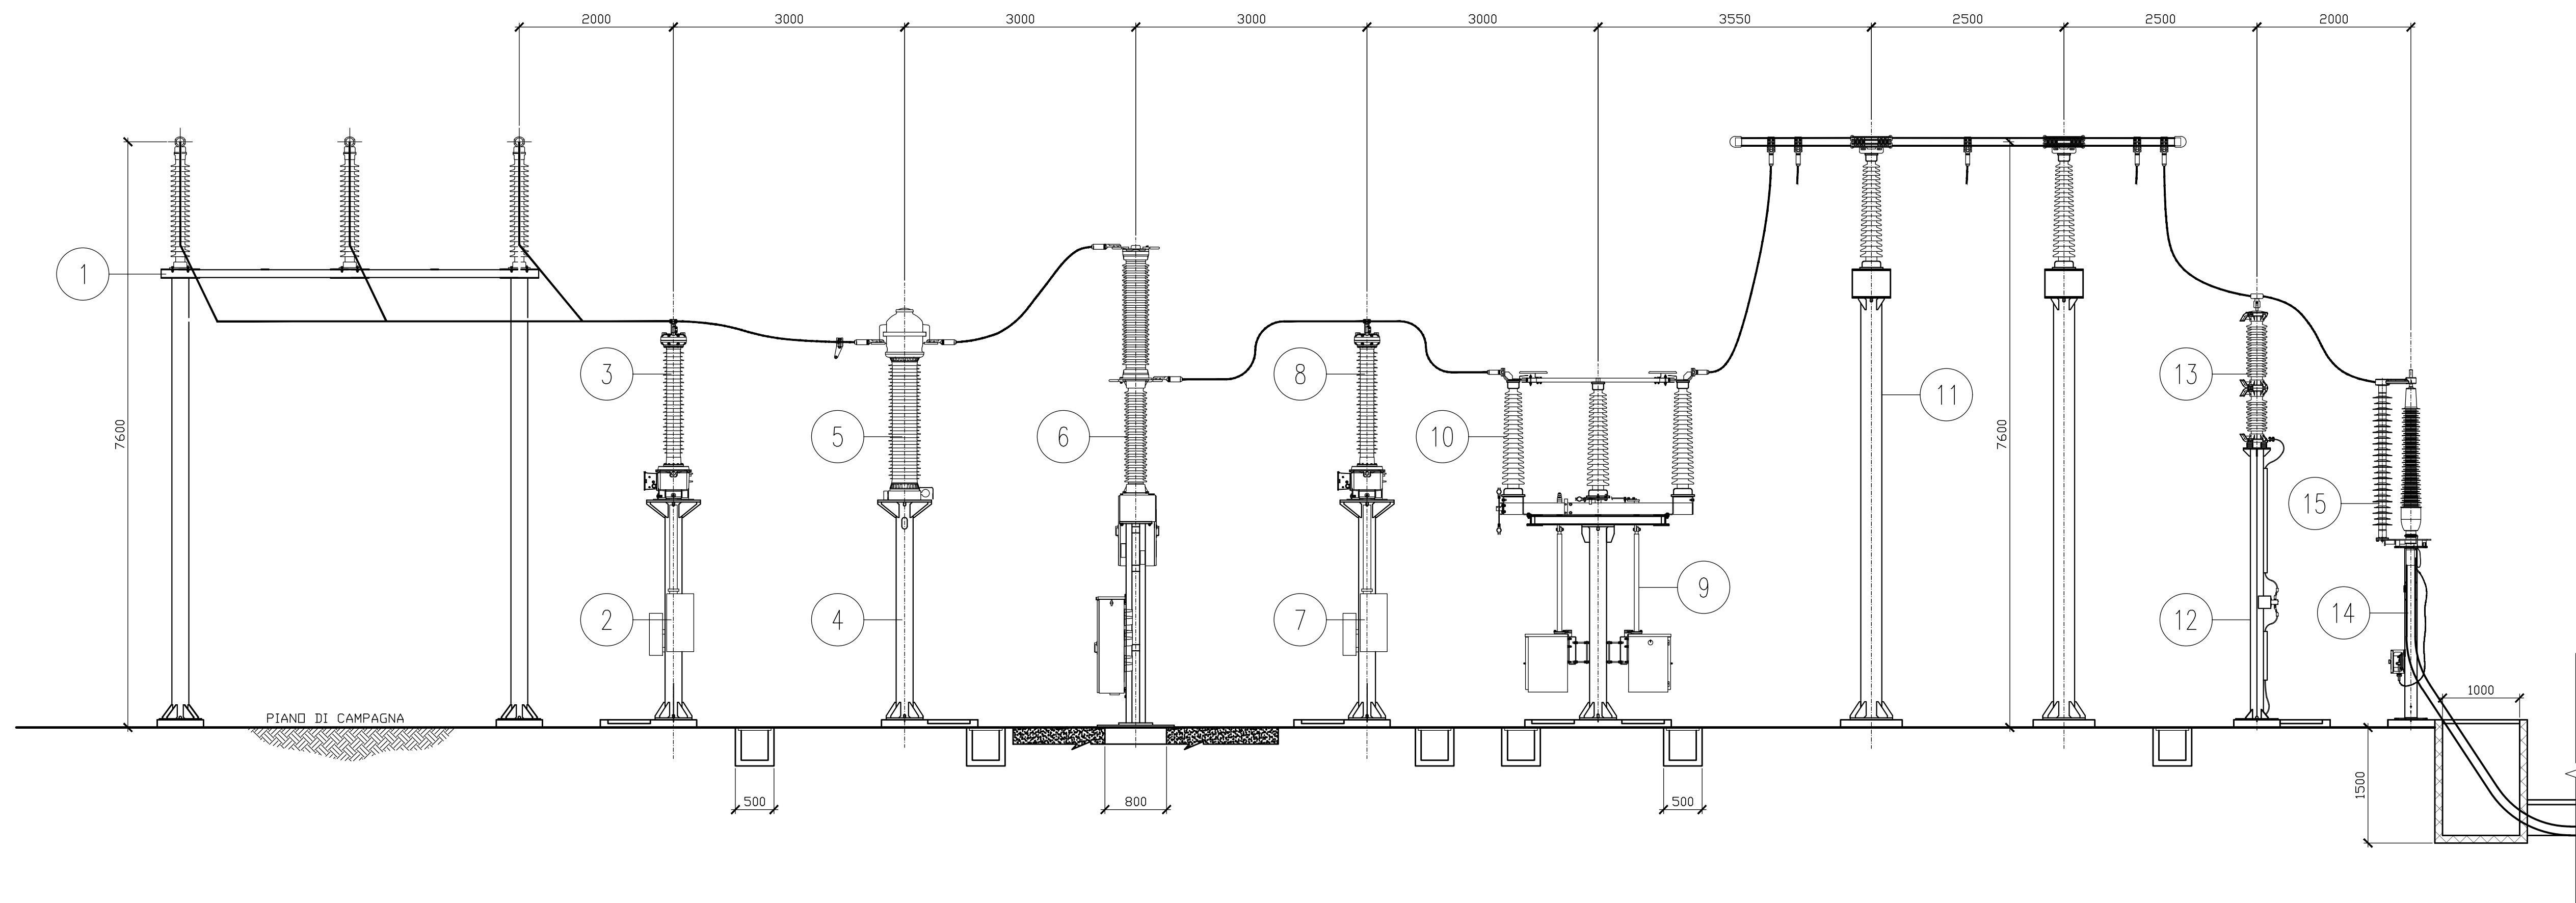

1	SOSTEGNO SCARICATORE
2	SCARICATORE 150kV
3	SOSTEGNO ISOLATORE PORTANTE
4	ISOLATORE PORTANTE
5	SOSTEGNO TA
6	TA AD AFFIDABILITÀ INCREMENTATA 150 KV
7	INTERRUTTORE 150kV
8	SOSTEGNO COMANDO SEZIONATORE ORIZZONTALE
9	SEZIONATORE ORIZZONTALE CON LAME DI TERRA
10	SOSTEGNO PORTALE SBARRE SENZA ARMADIO

STALLO TRASFORMATORE

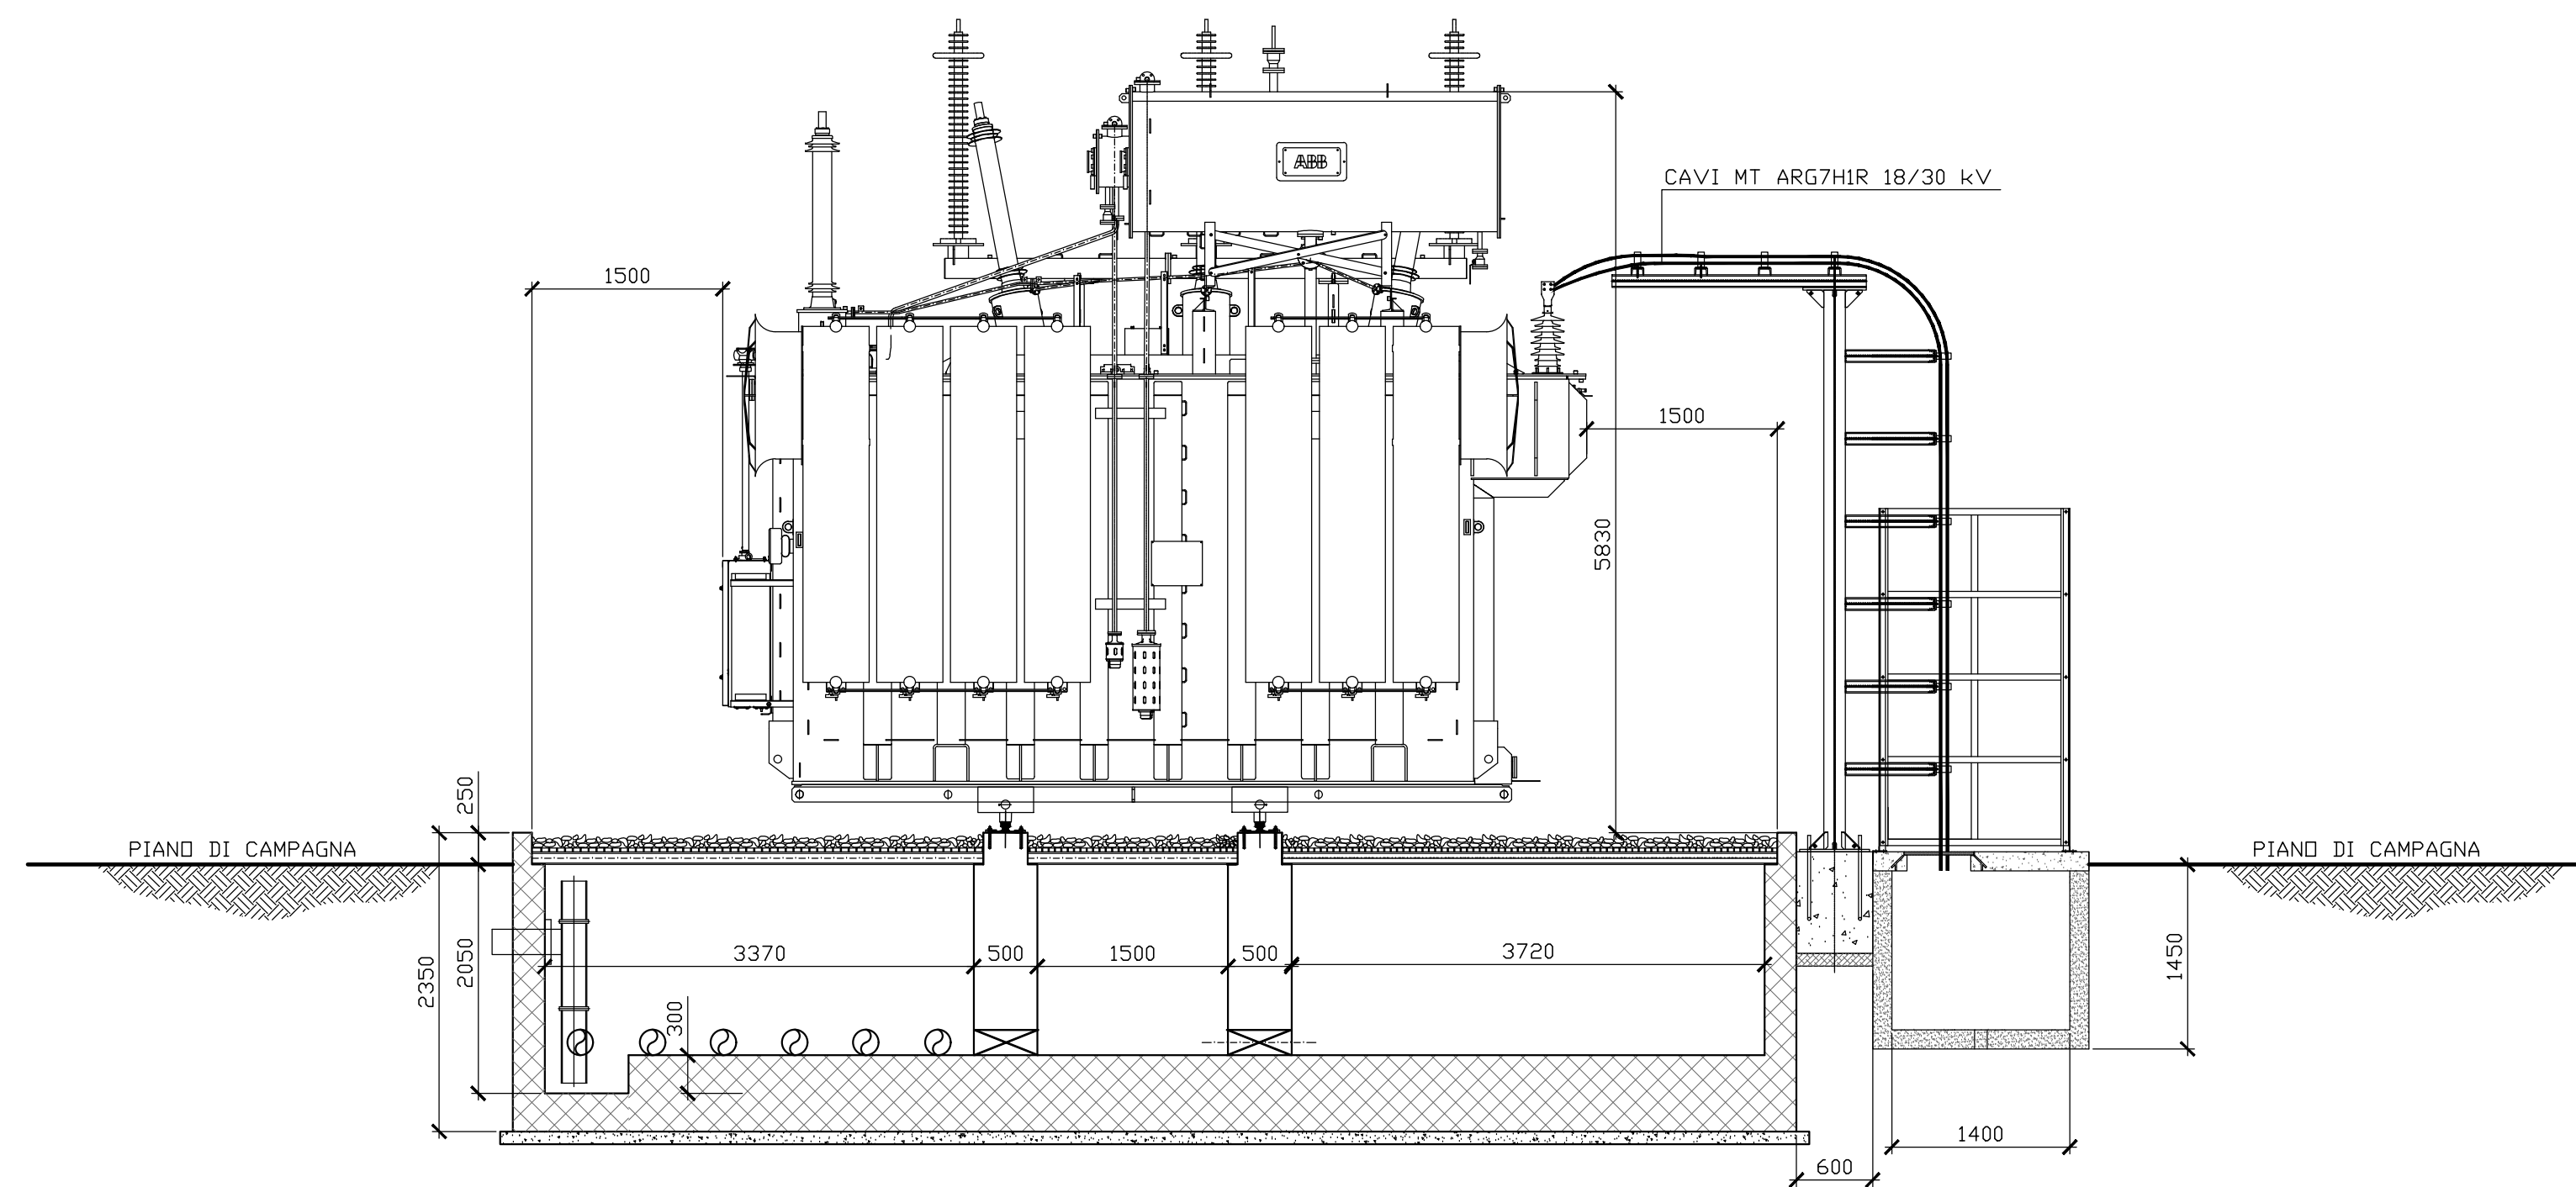


1	SOSTEGNO PORTALE SBARRE SENZA ARMADIO
2	SOSTEGNO TRASFORMATORE DI TENSIONE CAPACITIVO
3	TRASFORMATORE DI TENSIONE CAPACITIVO
4	SOSTEGNO TA
5	TA AD AFFIDABILITÀ INCREMENTATA 150 KV
6	INTERRUTTORE 150kV
7	SOSTEGNO TVC 150 kV
8	TVC 150 kV
9	SOSTEGNO COMANDO SEZIONATORE ORIZZONTALE
10	SEZIONATORE ORIZZONTALE CON LAME DI TERRA
11	SUPPORTO SBARRE TRIPOLARE
12	SOSTEGNO SCARICATORE
13	SCARICATORE 150kV
14	SOSTEGNO A TRALICCIO
15	SOSTEGNO CAVO AUTOPORTANTE

STALLO INGRESSO SSE



REGIONE PUGLIA

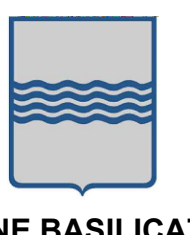

REGIONE BASILICATA



COMUNE DI ASCOLI S.



COMUNE DI MELFI

PROGETTO PER LA REALIZZAZIONE E L'ESERCIZIO DELLE OPERE DI
CONNESSIONE COMUNI AI PRODUTTORI AVENTI CODICE PRATICA
TERNA Id202000907 - Id202000762 - Id202000453 - Id202002462

Comune di Ascoli Satriano, Provincia di Foggia, Regione Puglia
Comune di Melfi, Provincia di Potenza, Regione Basilicata

PROGETTO DEFINITIVO

ELABORATO:
ING. RODOLFO ARANEO

PROSPETTI ALTIMETRICI
STALLI SOTTOSTAZIONE UTENTE

COMMITTENTE:
GHELLA S.p.A.
VIA PIETRO BORGHERI, 2A - 00196 ROMA
TEL. 064560011 - FAX 064560040

PROGETTISTI ELABORATO:
ING. RODOLFO ARANEO

SOGGETTI PROPONENTI
OPERE DI CONNESSIONE:
LT 02 s.r.l.
SOLE VERDE s.a.s.
della Prestorini s.r.l.
VIRGINIA ENERGIA s.r.l.
SCS Sviluppo 1 s.r.l.

PROGETTAZIONE:
GL Associates S.r.l.
VIA GREGORIO VII 366 - 00166 - ROMA
TEL./FAX 06-56533179
E MAIL mail.glassociates@gmail.com

CODIFICA INTERNA D-2021-001-GHA-D-E-002-ARC

O	10/07/2021	1:50	A0	PRIMA EMISSIONE	GENTILI	CECCARANI	ARANEO
REV.	DATA	SCALA	FORMATO	DESCRIZIONE REVISIONE	REDATTO	CONTROLLATO	APPROVATO