




PLANIMETRIA

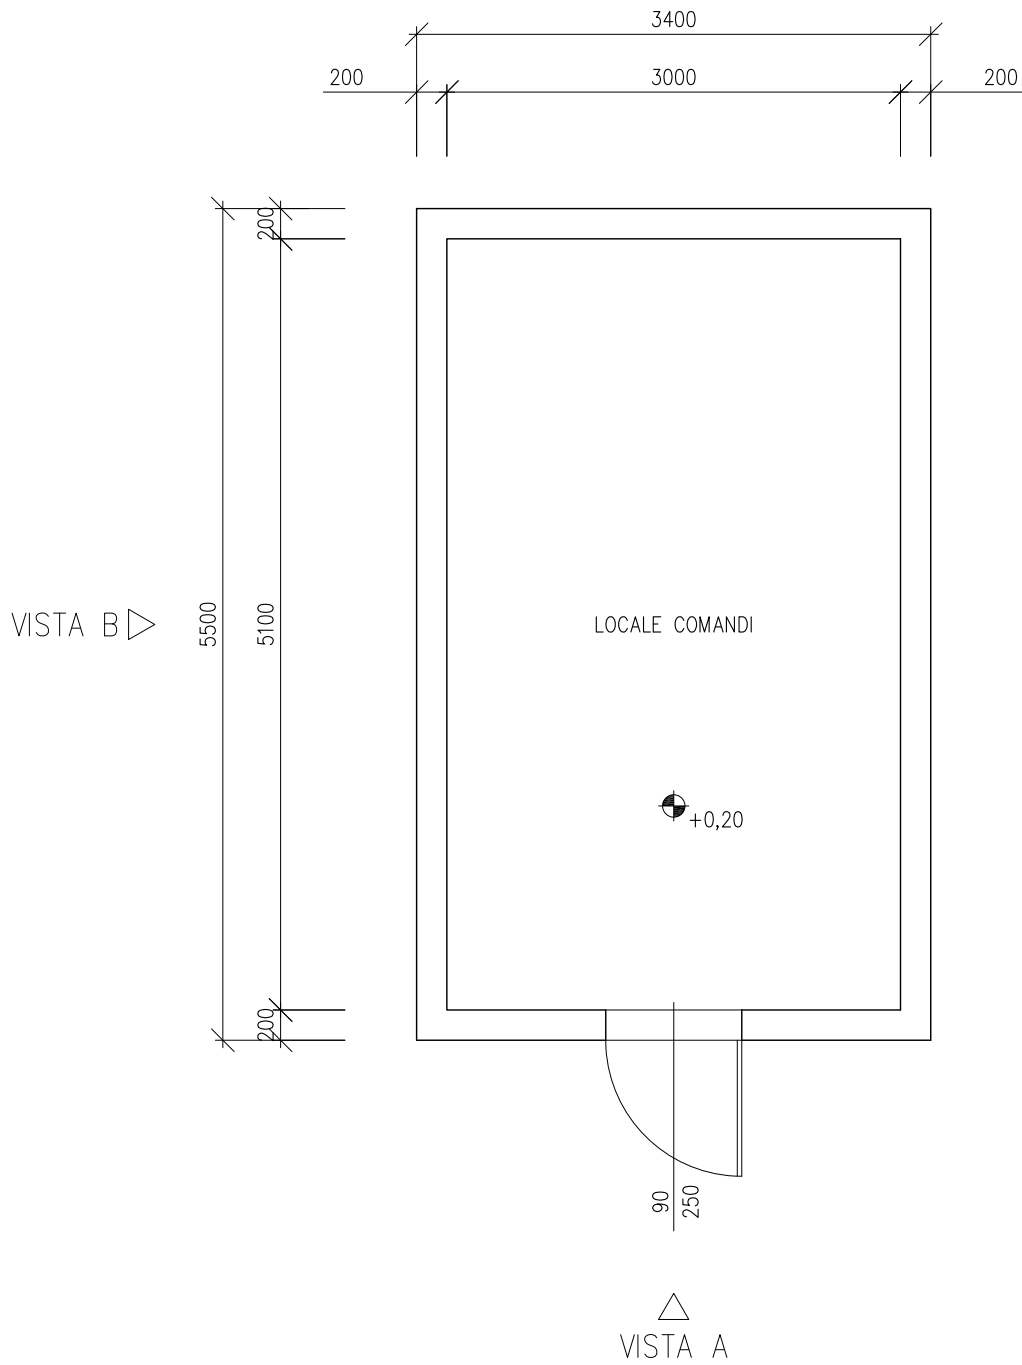


PIANTA COPERTURA

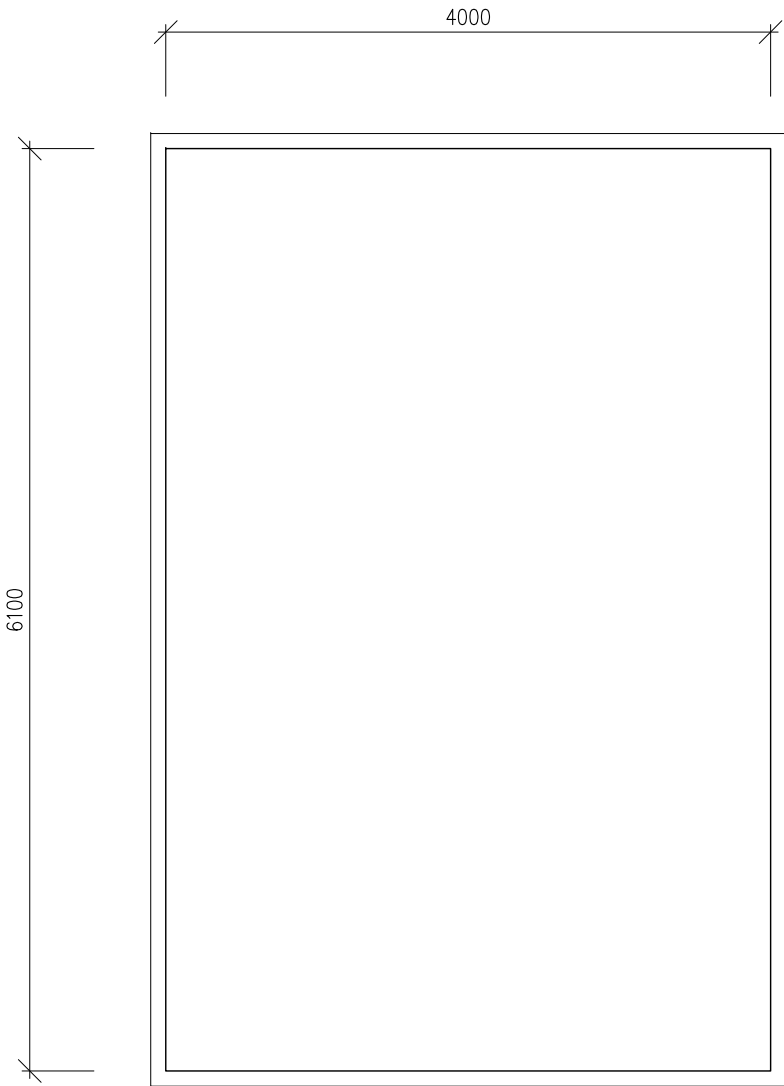

VISTA A

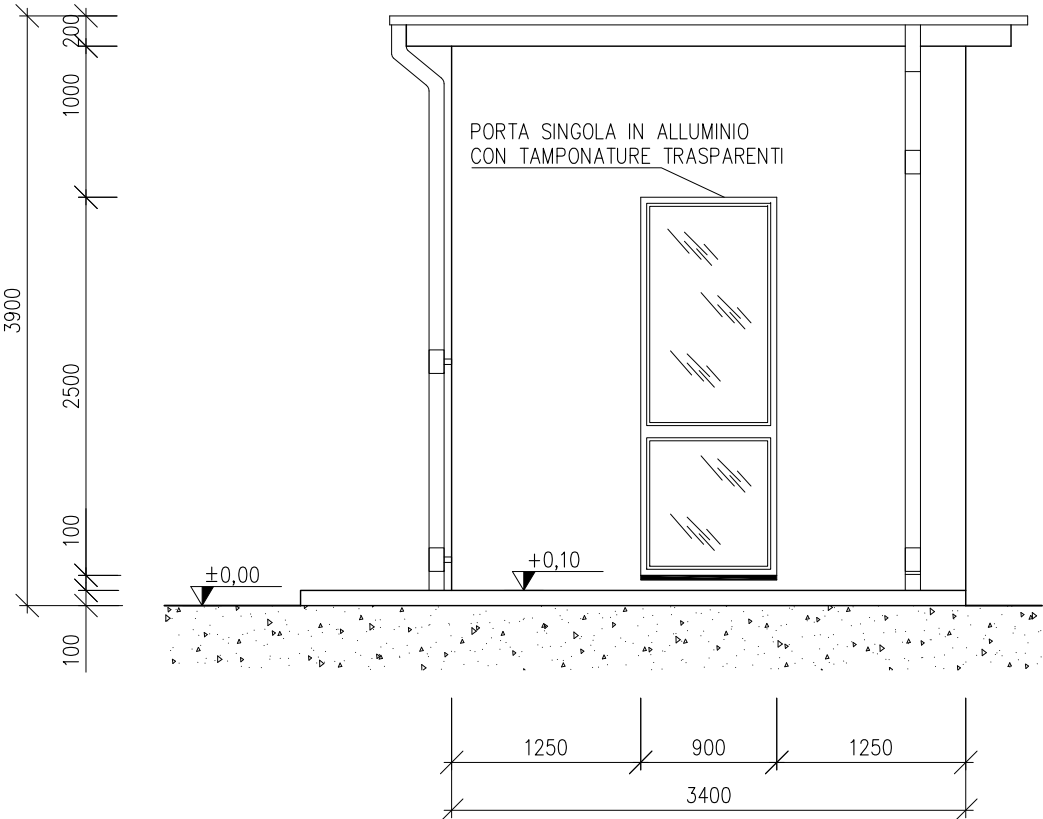

VISTA B

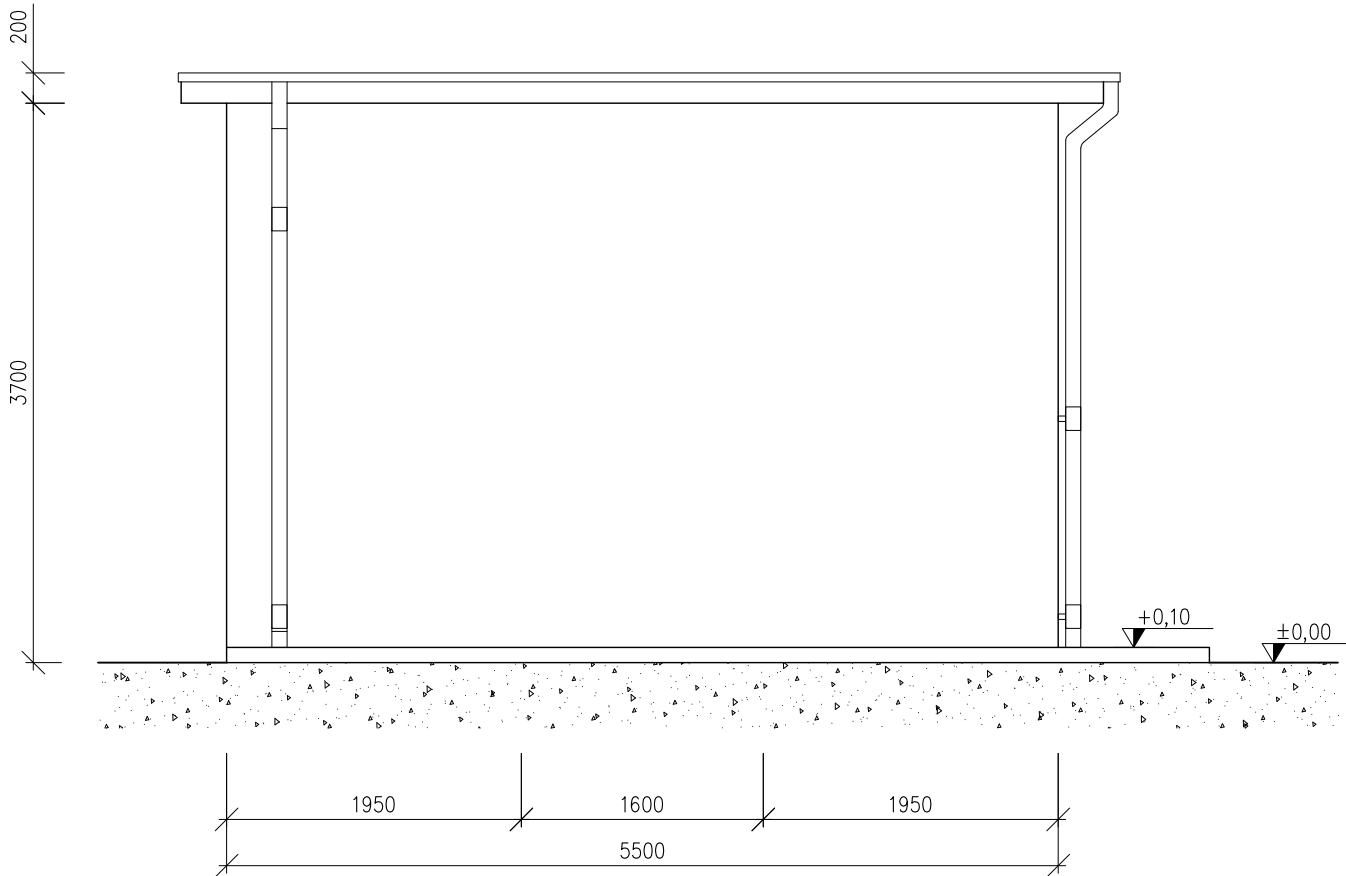

		<i>Dr. Corradini</i>	<i>Bolognesi</i>	<i>Bagnoni</i>	Emissione per autorizzazione
REVISIONE	DATA	ELABORATO	VERIFICATO	APPROVATO	DESCRIZIONE
INGEGNERIA & COSTRUZIONI					IMPIANTO
					PUNTO DI RACCOLTA MASSERIA MURAZZO
					TITOLO
					ARCHITETTONICO FABBRICATO AREA COMUNE
SCALA	FORMATO	FOGLIO / DI		N. DOCUMENTO	
1 : 50	A2	1 / 1		0 5 3 6 4 A	