


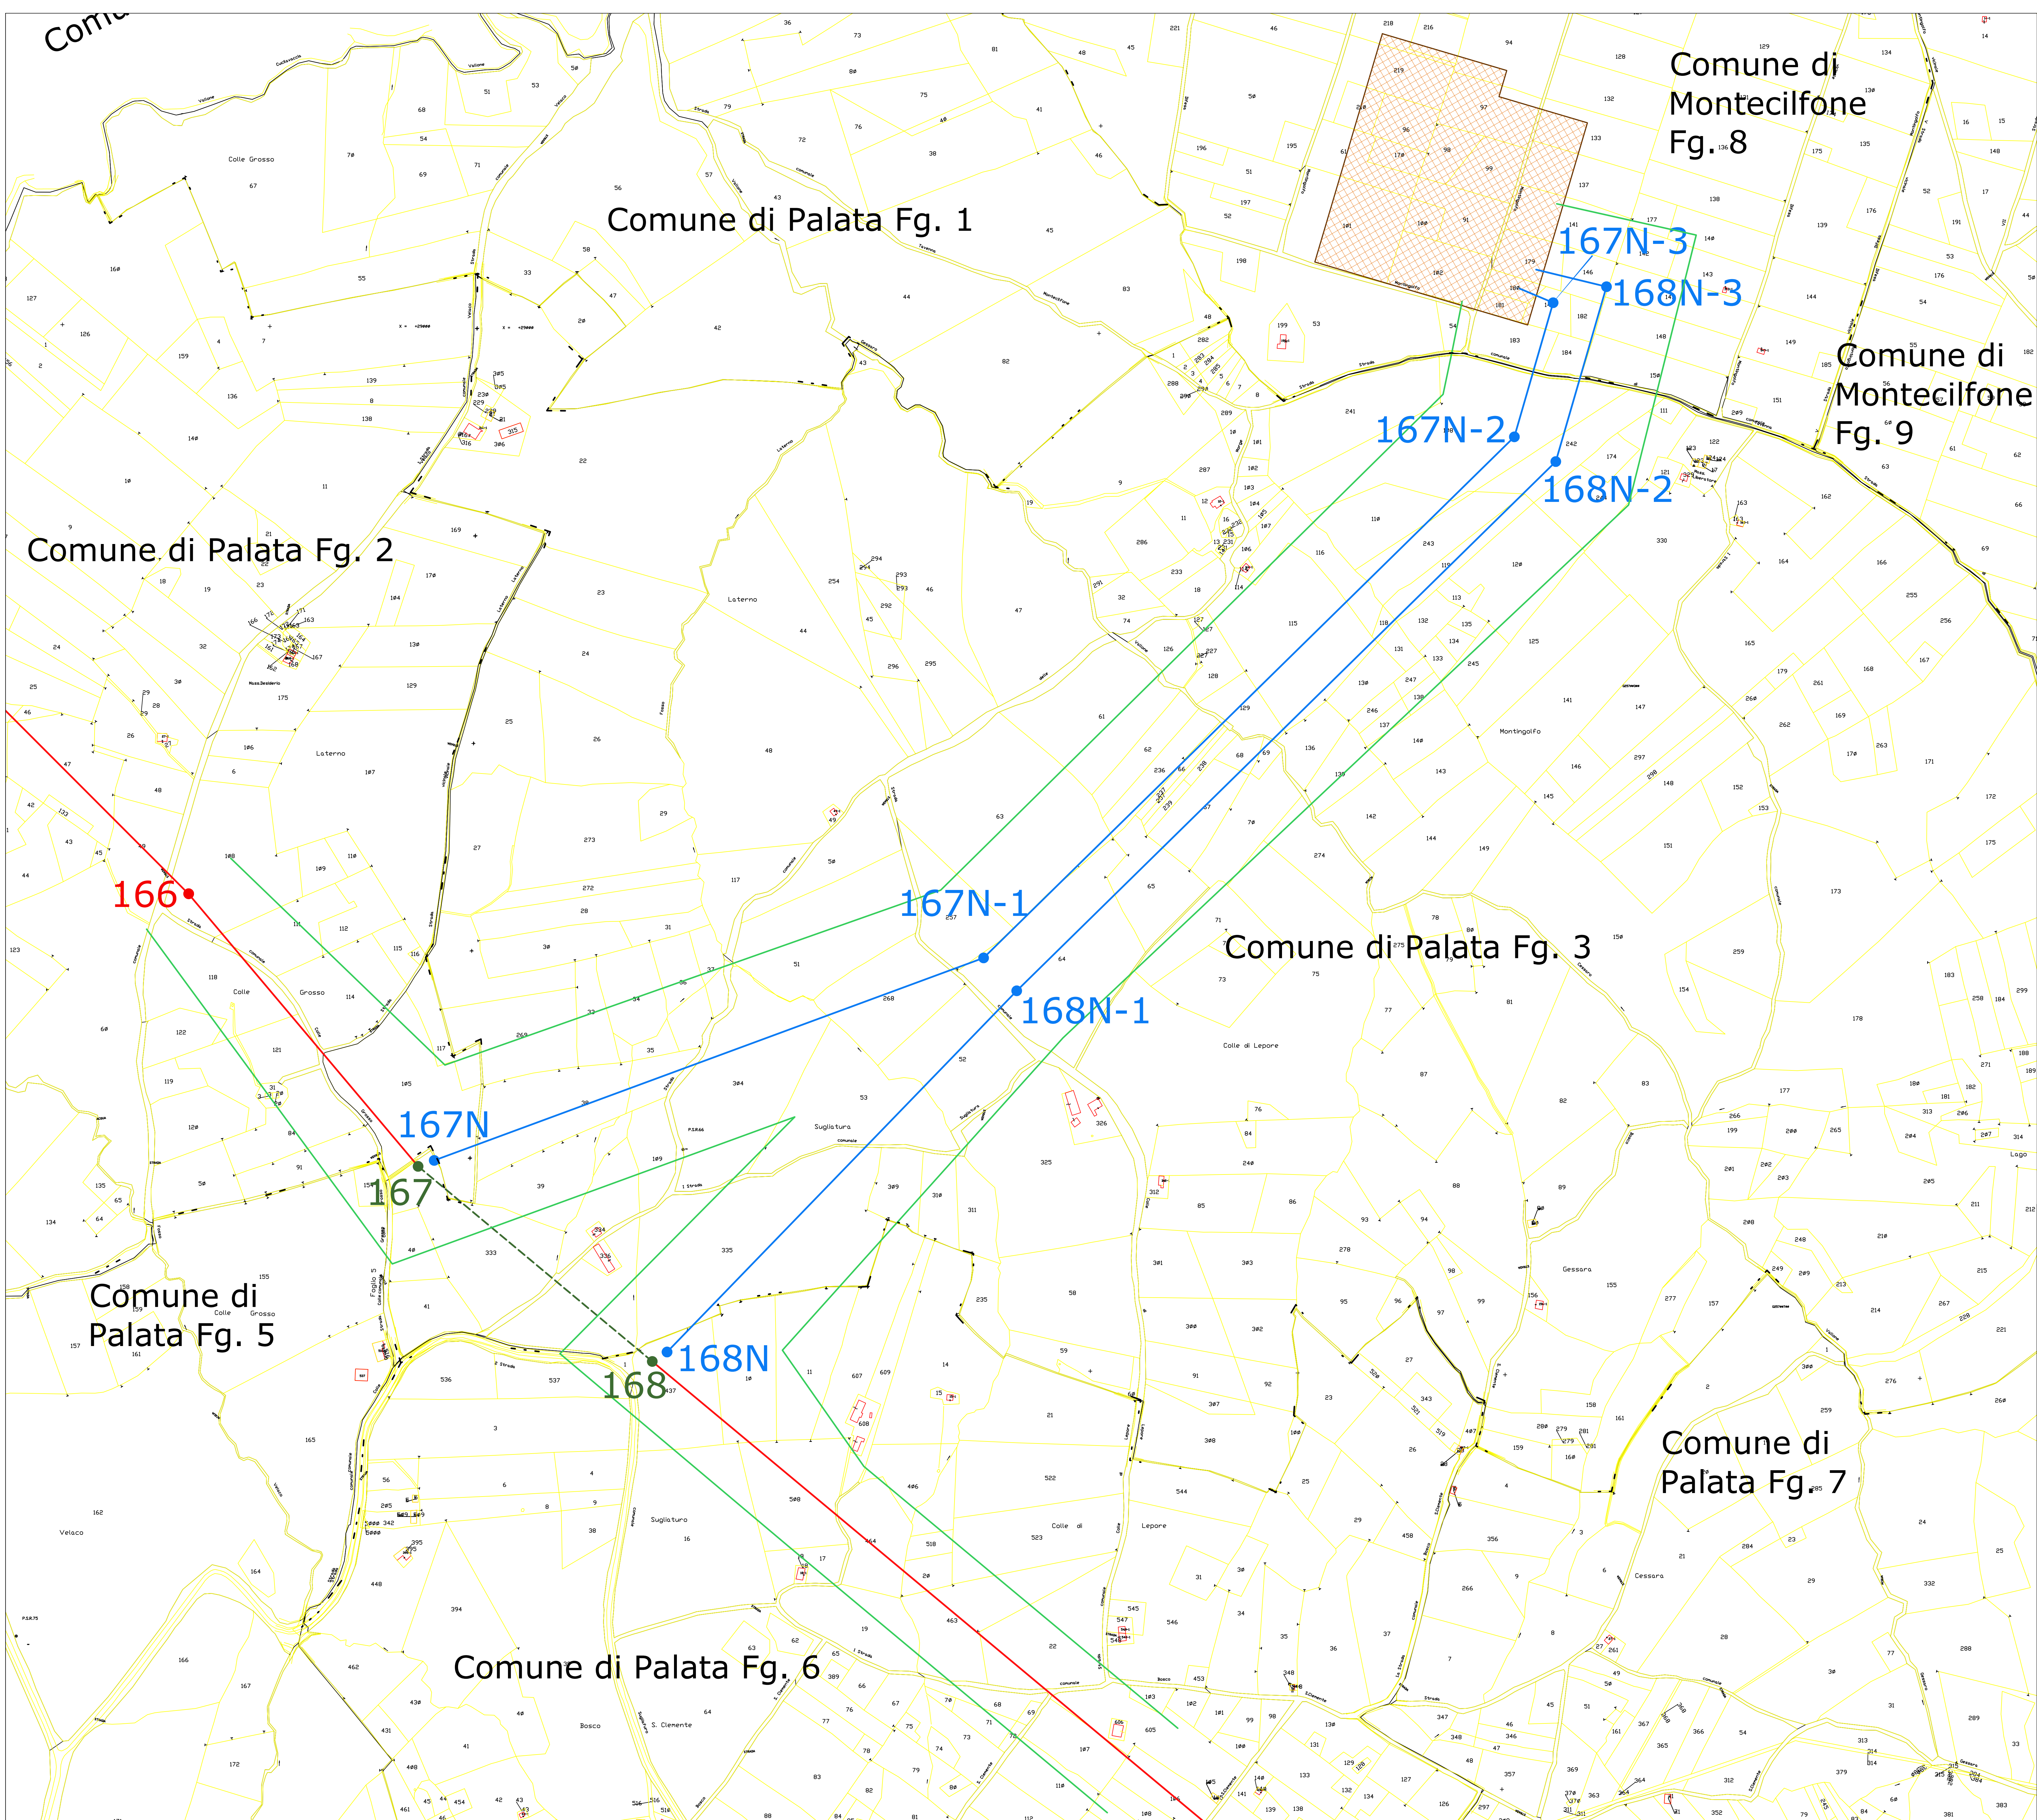

Legenda

Tratto da demolire

Sostegno da demolire

Nuovi Raccordi di progetto

Nuovi sostegni

Elettrodotto a 380 kV esistente Larino-Gissi

Confini Fogli di Mappa

Distanza di prima approssimazione
(DM 29-05-2008)

Area potenzialmente impegnata Stazione

REVISIONE									
	0		16/03/2018						
N.	DATA	DESCRIZIONE	ELABORATO	VERIFICATO	APPROVATO	Terna			
TIPOLOGIA DELL'ELABORATO		CODIFICA DELL'ELABORATO							
		083.09.01.W03							
PROGETTO		TITOLO							
RICAVATO DAL DOC. TERNA		NUOVA SE 380/150 kV DI MONTECILFONE (CB) E RACCORDI A 380 kV							
CLASSIFICAZIONE DI SICUREZZA		COMUNE DI MONTECILFONE							
		Planimetria Catastale							
MORE DEL FILE		SCALA CAD	FORMATO	SCALA	FOGLIO				
		1 unità: 1 mm	A0	1:2000	1 / 1				
Questo documento contiene informazioni di proprietà Terna S.p.A. e deve essere utilizzato esclusivamente nei confronti di Terna S.p.A. e non può essere diffuso, copiato, ristampato o altrimenti utilizzato senza permesso scritto dalla Terna S.p.A. This document contains information proprietary to Terna S.p.A. and shall have to be used exclusively for the purposes for which it has been furnished. Whichever copies or reproduction without the written permission of Terna S.p.A. is prohibited.									