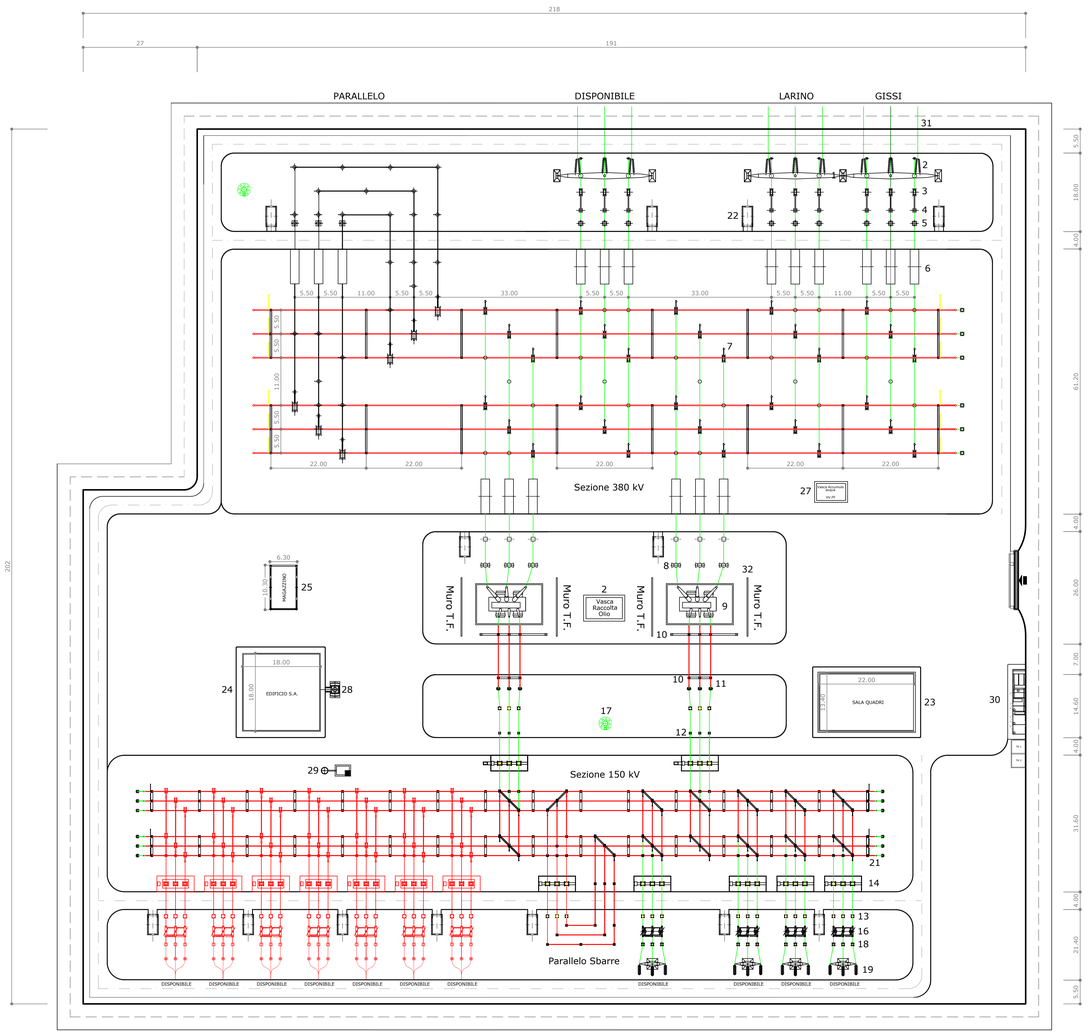

Legenda

1 Portale linea 380 kV h=21,0 m
2 Trasformatore di tensione capacitivo 380 kV
3 Bobine di sbarramento per onde convogliate
4 Sezionatore unipolare orizzontale con lame di terra 380 kV
5 Trasformatore di corrente 380 kV
6 Interruttore tripolare 380 kV
7 Sezionatore unipolare verticale 380 kV
8 Scaricatore 380 kV
9 ATR da 250 MVA 380/150 kV
10 Portale per attraversamento strada
11 Scaricatore 150 kV
12 Colonnino rompitratta 150 kV
13 Trasformatore di corrente 150 kV
14 Interruttore tripolare 150 kV
15 Sezionatore unipolare verticale 150 kV
16 Sezionatore unipolare orizzontale con lame di terra 150 kV
17 Torre faro
18 Trasformatore di tensione capacitivo 150 kV
19 Portale arrivo linea in aereo 150 kV h=15,0 m
20 Sezionatore unipolare verticale terra sbarra 380 kV
21 Sezionatore unipolare verticale terra sbarra 150 kV
22 Chiosco per apparecchiature elettriche
23 Edificio quadri comando
24 Edificio servizi ausiliari
25 Edificio magazzino
26 Vasca raccolta oli
27 Vasca accumulo acqua per vv.ff.
28 Serbatoio gasolio
29 Vasca Imhoff
30 Edificio punto di consegna MT e TLC
31 Viabilità di stazione
32 Muri Tagliafiamma

REVISIONI					
0	16/03/2010		DANI	SARACENO	TERNA
N.	DATA	DESCRIZIONE	ELABORATO	VERIFICATO	APPROVATO

TIPOLOGIA DELL'ELABORATO	CODIFICA DELL'ELABORATO	
	083.09.01.W04	Terna
PROGETTO	TITOLO	
RICAVATO DAL DOC. TERNA	NUOVA SE 380/150 kV DI MONTECILFONE (CB) E RACCORDI A 380 kV COMUNE DI MONTECILFONE Planimetria Generale Stazione	
CLASSIFICAZIONE DI SICUREZZA		

NOME DEL FILE	SCALA CAD	FORMATO	SCALA	FOGLIO
	1 unità = 1 mm	A0	1:500	1 / 1

Questo documento contiene informazioni di proprietà Terna S.p.A. e deve essere utilizzato esclusivamente dal destinatario in relazione alle finalità per le quali è stato ricevuto. E' vietata qualsiasi forma di riproduzione o di divulgazione senza l'esplicito consenso di Terna S.p.A.
This document contains information proprietary to Terna S.p.A. and it will have to be used exclusively for the purposes for which it has been furnished. Whichever shape of spreading or reproduction without the written permission of Terna S.p.A. is prohibit.