



Prospecto B

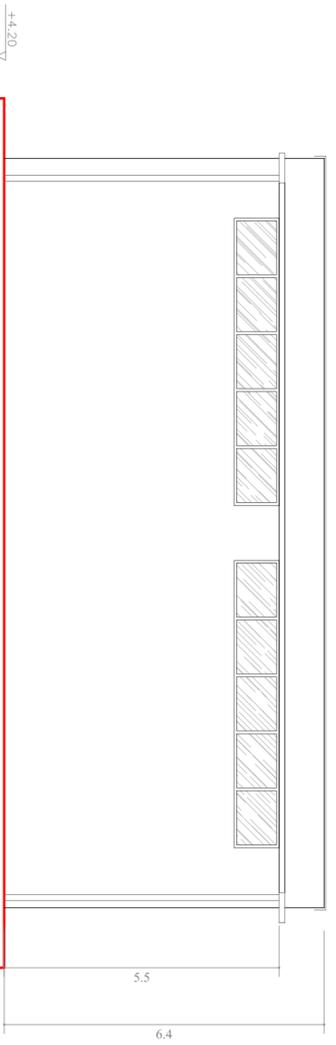

Prospecto A

REVISIONI			
N.	DATA	DESCRIZIONE	ELABORATO
0	16/03/2010		DANI
			SARACENO
			VERIFICATO
			TERNA
			APPROVATO

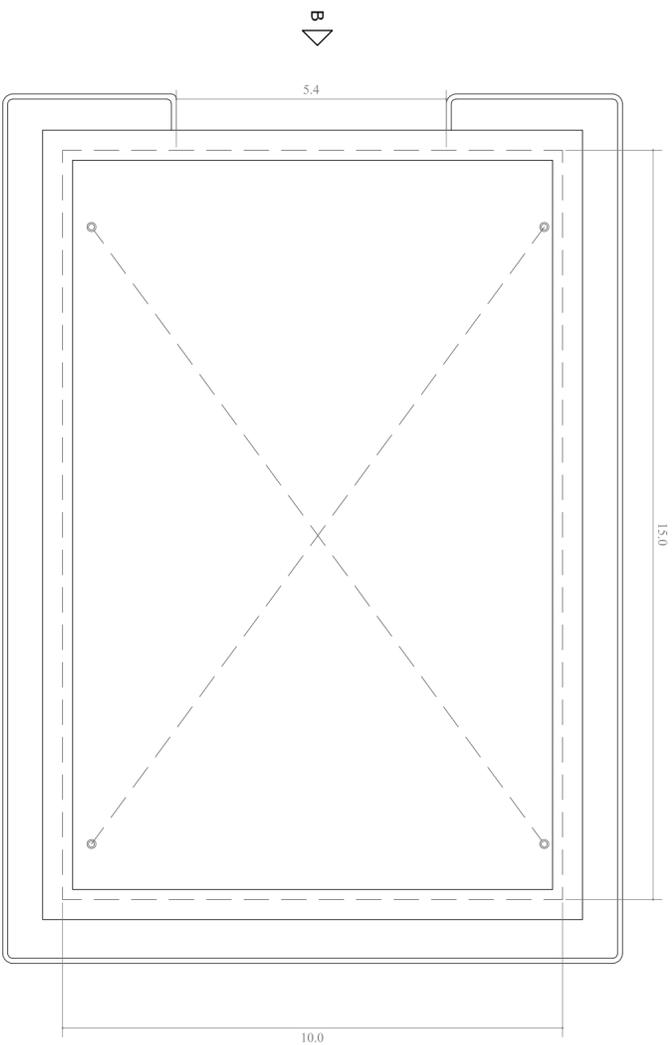

TIPOLOGIA DELL'ELABORATO	CODIFICA DELL'ELABORATO
PROGETTO	083.09.01.W17
RICAVATO DAL DOC. TERNA	TITOLO



CLASSIFICAZIONE DI SICUREZZA	NUOVA SE 380/150 KV DI MONTECILFONE (CB) E RACCORDI A 380 KV
COMUNE DI MONTECILFONE	EDIFICIO MAGAZZINO - PIANTE E PROSPETTI

NOME DEL FILE	SCALA CAD	FORMATO	SCALA	FOGLIO
1 unità = 1 mm	A2	1:100	1 / 1	

Questo documento contiene informazioni di proprietà Terna S.p.A. e deve essere utilizzato esclusivamente dal destinatario in relazione alle finalità per le quali è stato ricevuto. È vietata qualsiasi forma di riproduzione o di divulgazione senza l'esplicito consenso di Terna S.p.A.  
 This document contains information proprietary to Terna S.p.A. and it will have to be used exclusively for the purposes for which it has been furnished. Whichever shape of spreading or reproduction without the written permission of Terna S.p.A. is prohibited.

