




VISTA LATERALE

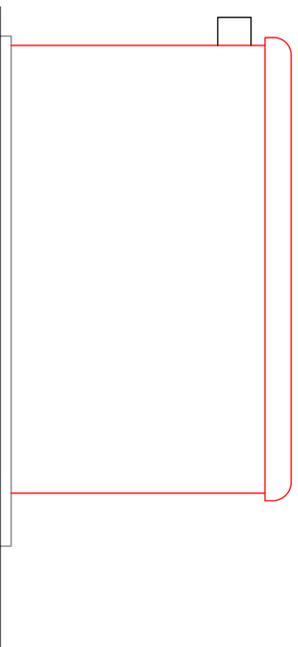


SEZIONE C-C

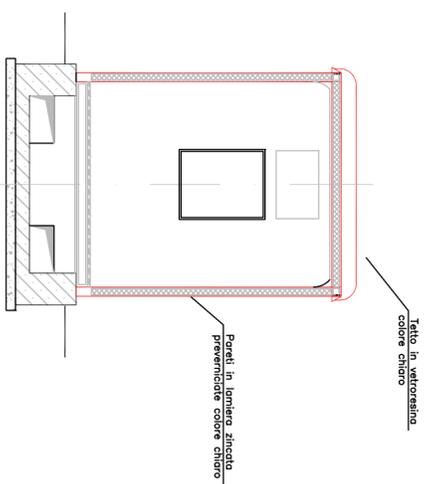

VISTA FRONTALE

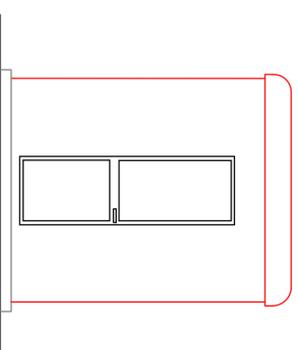

PIANTA

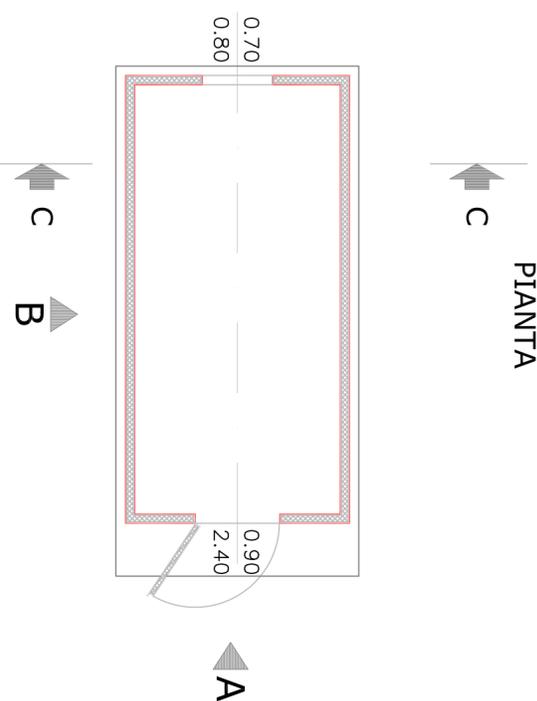

REVISIONI					
N.	DATA	DESCRIZIONE	ELABORATO	VERIFICATO	APPROVATO
0	16/03/2010				

TIPOLOGIA DELL'ELABORATO	COORDINATA DELL'ELABORATO	
--------------------------	---------------------------	--

PROGETTO		TITOLO	
----------	--	--------	--

RICAVATO DAL DOC. TERNA		NUOVA SE 380/150 KV DI MONTECILFONE (CB) E RACCORDI A 380 KV
CLASSIFICAZIONE DI SICUREZZA		COMUNE DI MONTECILFONE
		CHIOSCO PER APPARECCHIATURE ELETTRICHE - PIANTA PROSPETTI E SEZIONE

NOME DEL FILE	SCALA CAD	FORMATO	SCALA	FOGLIO
	1 unità = 1 mm	A4L	1:50	1 / 1

Questo documento contiene informazioni di proprietà Terna S.p.A. e deve essere utilizzato esclusivamente dal destinatario in relazione alle finalità per le quali è stato ricevuto. È vietata qualsiasi forma di riproduzione o di divulgazione senza l'esplicito permesso scritto di Terna S.p.A. Il presente documento è fornito in formato elettronico e non è garantito che la stampa o l'uso di software di terzi non alteri il contenuto. This document contains information proprietary to Terna S.p.A. and it will have to be used exclusively for the purposes for which it has been furnished. Whenever shape of spreading or reproduction without the written permission of Terna S.p.A. is prohibite.

