CODA	AGGIORNAMENTI	DATA	VISTI
A	PROFILO RICAVATO DA MODELLO NUMERICO DEL TERRENO (CARTOGRAFIA REGIONALE)	15/03/2010	

COLLEGAMENTO ALLA RTN DELLA NUOVA S.E. DI MONTECILFONE (CB)
RACCORDO VERSO GISSI
PROFILO LONGITUDINALE CON DISTRIBUZIONE SOSTEGNI

FONDAMENTALE 450 m

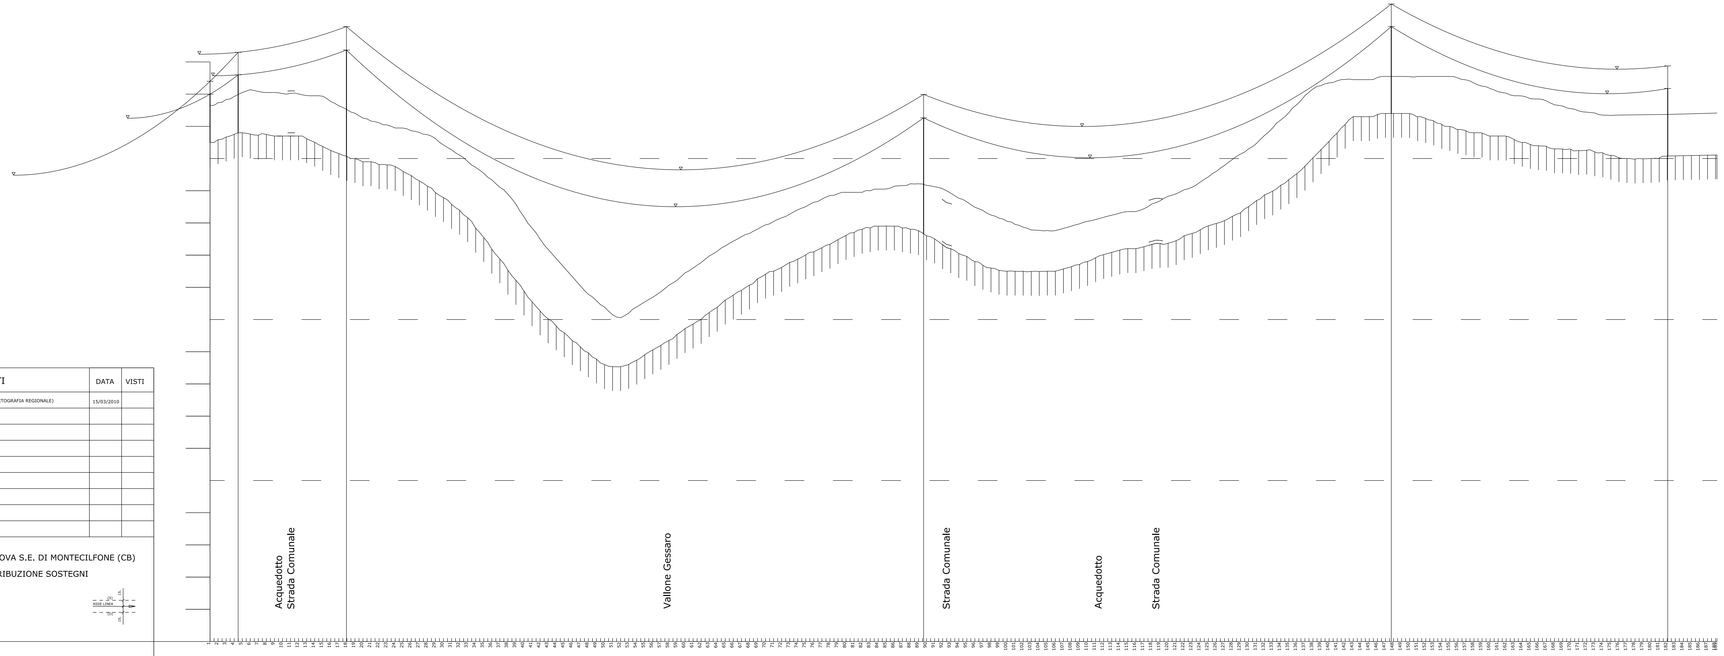

PICCHETTI DI RILIEVO E PUNTI BATTUTI

QUOTE TERRENO

PROGRESSIVE ATTRAVERSAMENTI

PROGRESSIVE PICCHETTI DI RILIEVO

NUMERO SOSTEGNO | ALTEZZA UTILE (ALTEZZA TOTALE) | LUNGHEZZA CAMPATA (DISLIVELLO) PARAMETRO | PROGRESSIVA | QUOTA PIEDE SOSTEGNO

Partale 15 | 1679-3 18 (25) (H.X (H.)) | 134,5 (7,7) 1725 | 0 | 305 | 34,8 | 308

1679-2 33 (40,3) | 169,5 | 300,7

716,9 (-21,1) 1725

1679-1 36 (43,3) | 886,3 | 276,6

580,9 (28,4) 1725

1679 27 (34) | 1407,2 | 314

343,4 (-19,2) 1725

S166 21 (28) | 1810,6 | 300,8

TIPO SOSTEGNO - ARMAMENTO CONDUTTORE (ARMAMENTO FUNE DI GUARDIA)

P-A (A) | C-A (A) | V-L (S) | C-A (A) | Sostegno esistente

ANDAMENTO PLANIMETRICO

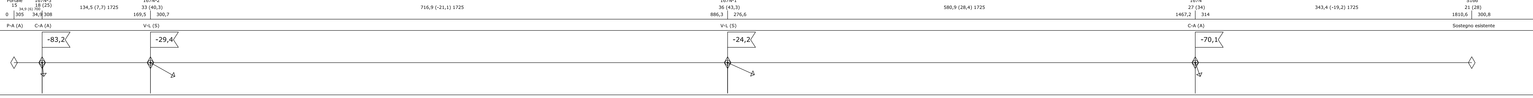

Elaborato realizzato da Sigma Ingegneria
Data 01/03/2010

(y) 1:500
(x) 1:2000

Distribuzione dei sostegni preliminare.
In sede di progetto esecutivo potrebbero verificarsi variazioni di posizioni, di altezza o di tipologia di sostegni.

REVISIONE					
0	16/03/2010		SE Ingegneria		
N.	DATA	DESCRIZIONE	ELABORATO	VERIFICATO	APPROVATO

TIPOLOGIA DELL'ELABORATO | CODIFICA DELL'ELABORATO

083.09.01.W25

Terna

PROGETTO | TITOLO

NUOVA SE 380/150 kV DI MONTECILFONE (CB) E RACCORDI A 380 kV

COMUNE DI MONTECILFONE

Profili longitudinali con distribuzione sostegni

RICAVATO DAL DOC. TERNA

CLASSIFICAZIONE DI SICUREZZA

NOME DEL FILE	SCALA CAD	FORMATO	SCALA	FOGLIO
	1 unità= 1 mm	A1L	-	1 / 2

Questo documento contiene informazioni di proprietà Terna S.p.A. e deve essere adoperato esclusivamente dal destinatario in relazione alla finalità per le quali è stato rilasciato. E' vietata qualsiasi forma di riproduzione o di divulgazione senza l'esplicito consenso di Terna S.p.A.
This document contains information proprietary to Terna S.p.A. and it will have to be used exclusively for the purposes for which it has been furnished. Whichever shape of spreading or reproduction without the written permission of Terna S.p.A. is prohibit.