
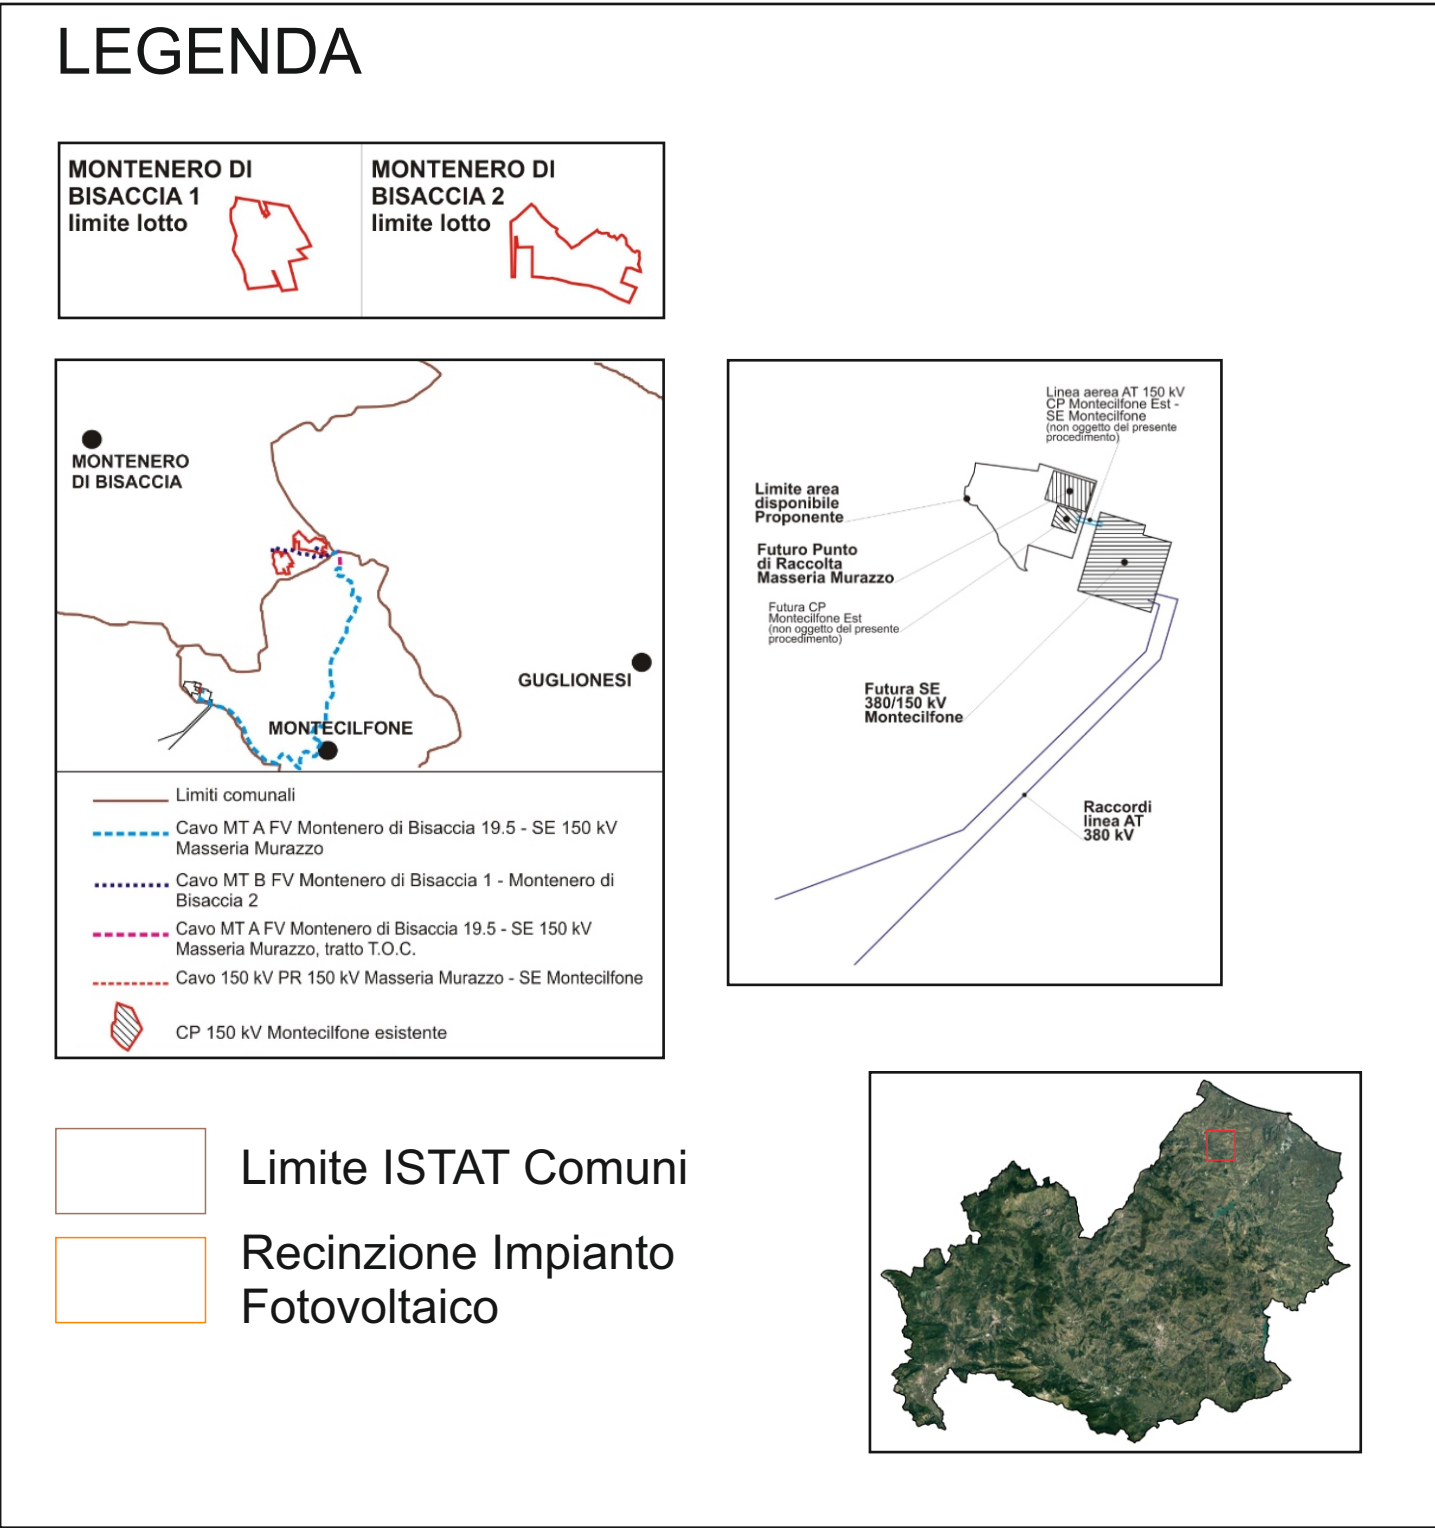


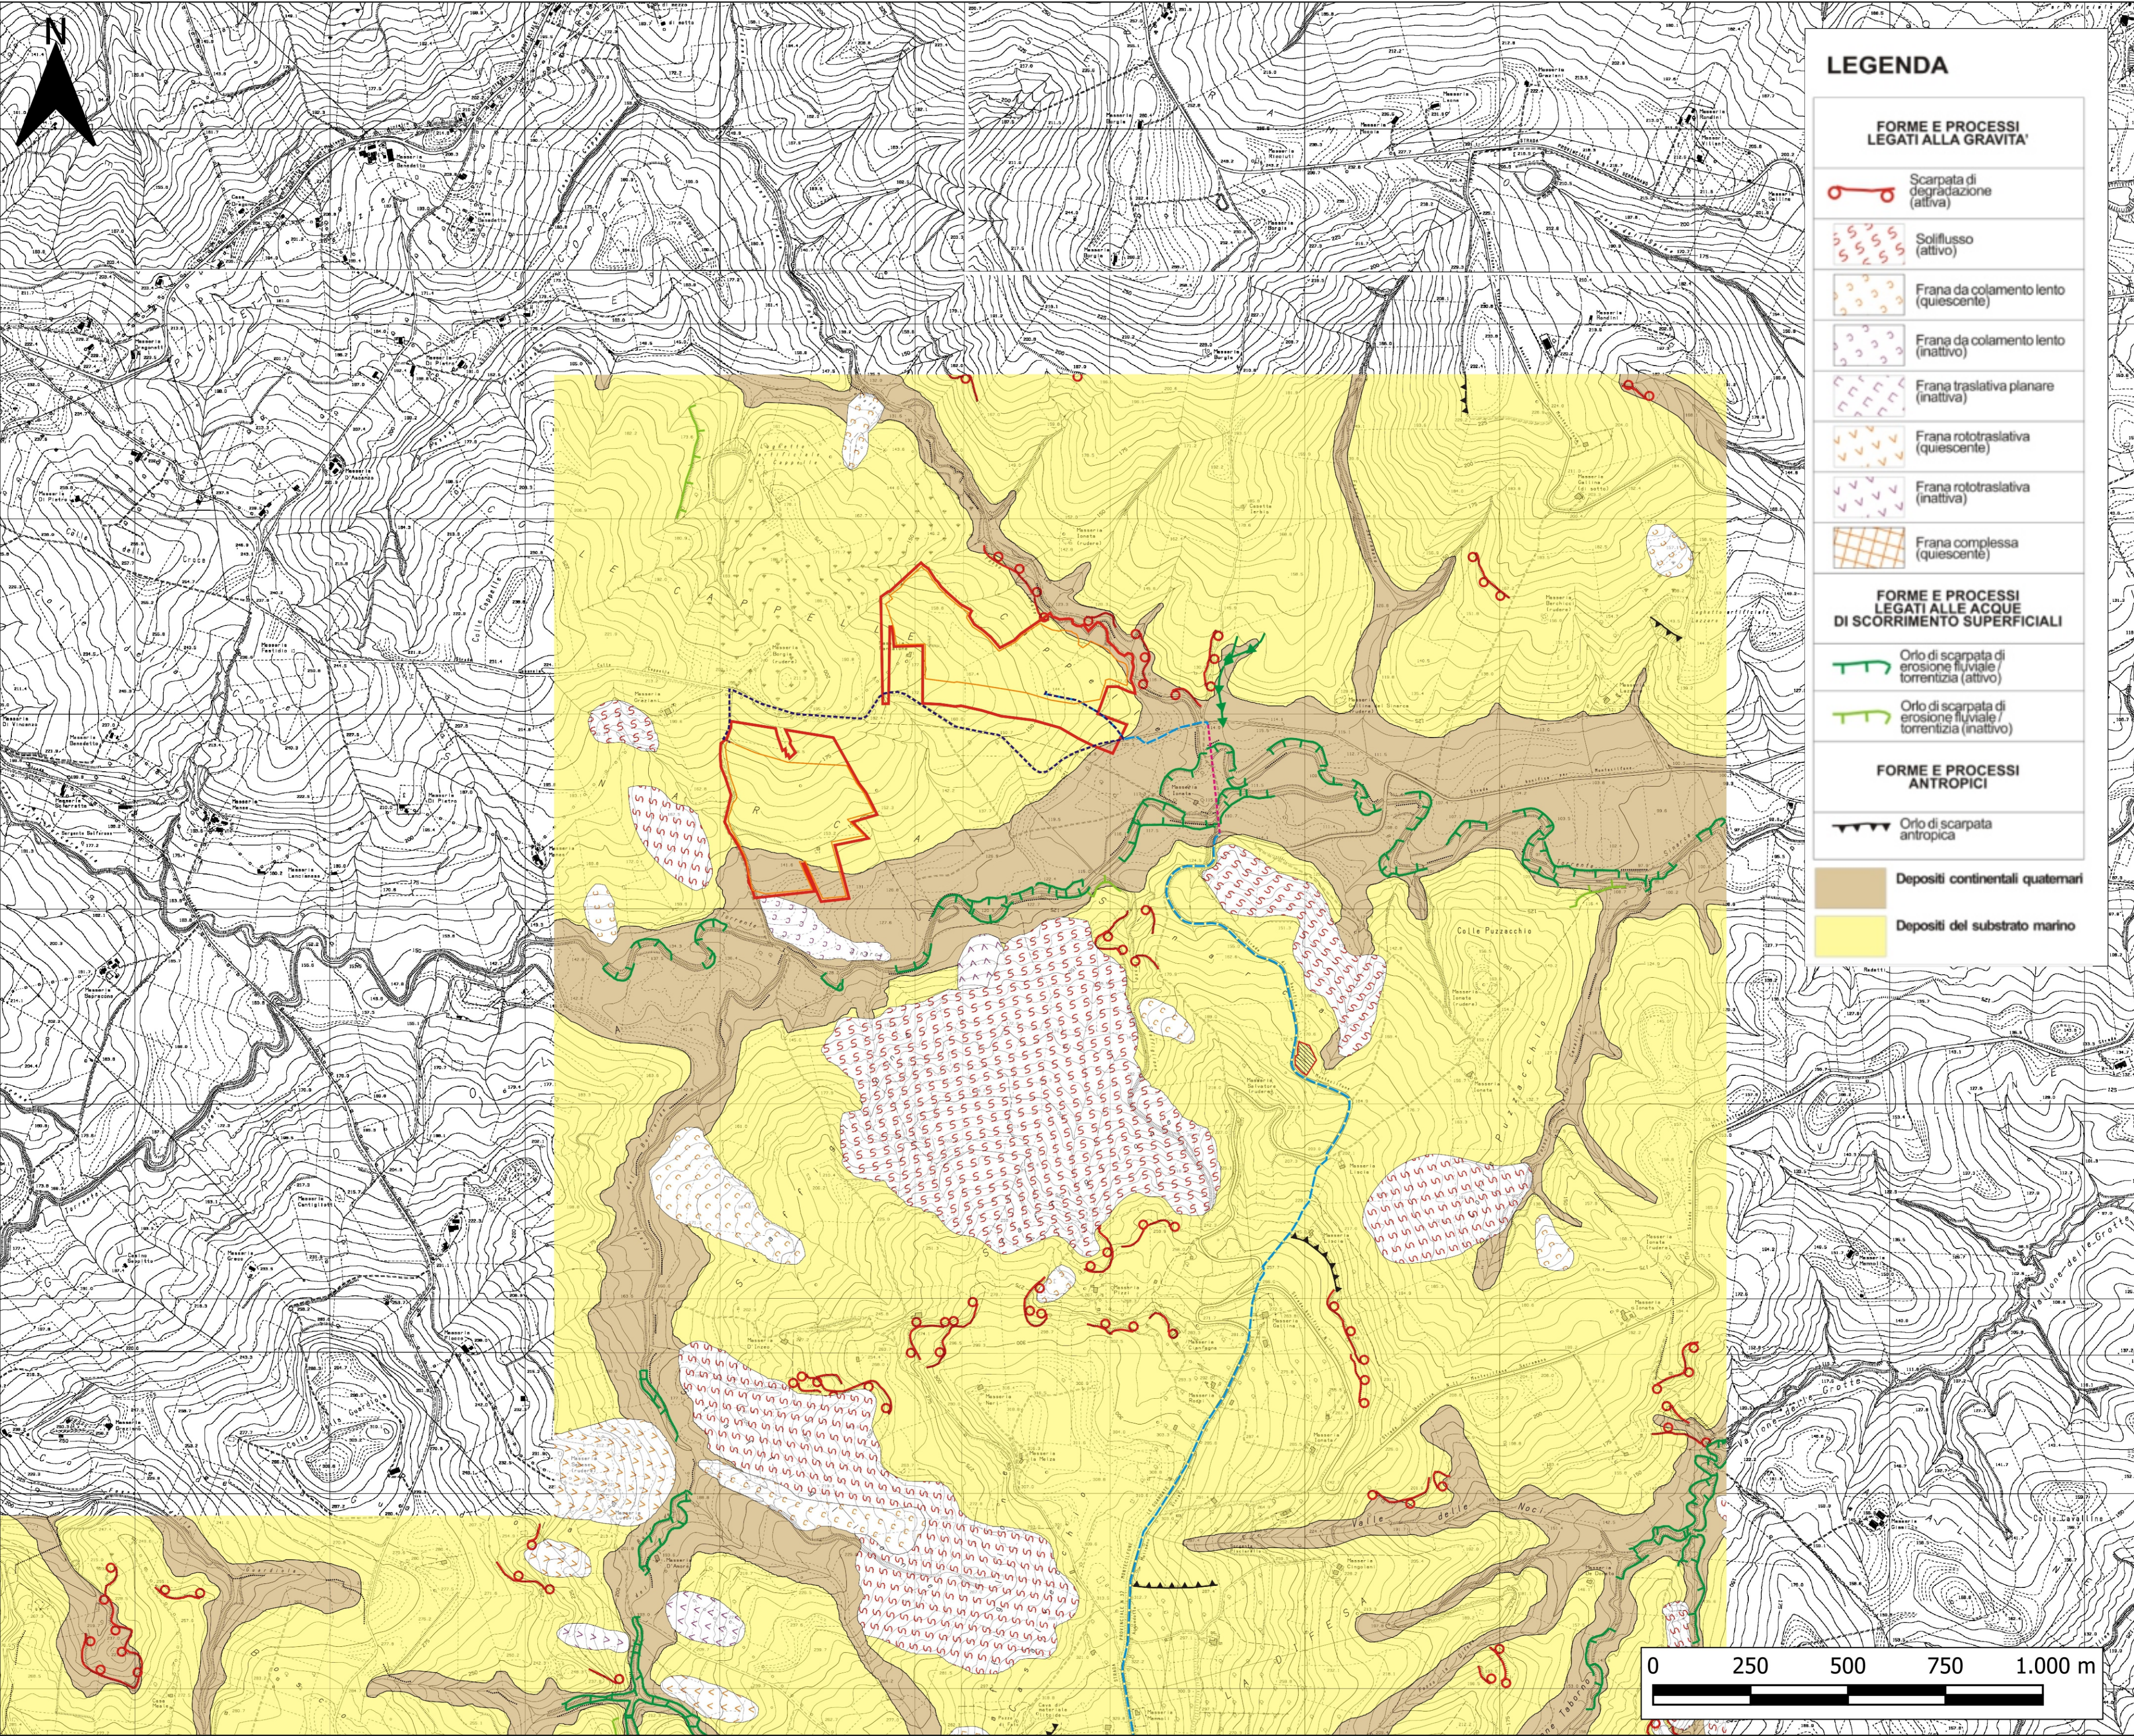

	Green Venture Montenero S.r.l. Viale Giorgio Ribotta 21, Eurosky Tower – interno 0B3 00144 - Roma (RM) P. IVA 02324060686 greenventuremontenero@pec.it	REGIONE	MOLISE
		PROVINCIA	CAMPOBASSO
		COMUNI	GUGLIONESI, MONTICILFONE, MONTENERO DI BISACCIA, PALATA
PROGETTO			
Impianto per la produzione di energia elettrica da fonte solare in Montenero di Bisaccia (CB) denominato "Montenero di Bisaccia 19.5"			
Identificatore	Titolo	Scala	Data
FV19MB - 32A	Carta Geomorfologica originale	1:10.000	Febbraio 2022
PROFESSIONISTI		Firma digitale	
Dott. Geologo Giancarlo Rocco Di Berardino g.diberardino@proes.it			
Dott.ssa Biologa Claudia Nuzzi c.nuzzi@proes.it			
RESPONSABILE TECNICO PROES SRL Ing. Maurizio Elisio m.elisio@proes.it		Firma digitale	
			
PROPONENTE		Firma digitale	
Green Venture Montenero S.r.l.			