



Mappa Acustica Stato Attuale
Periodo di Riferimento Diurno

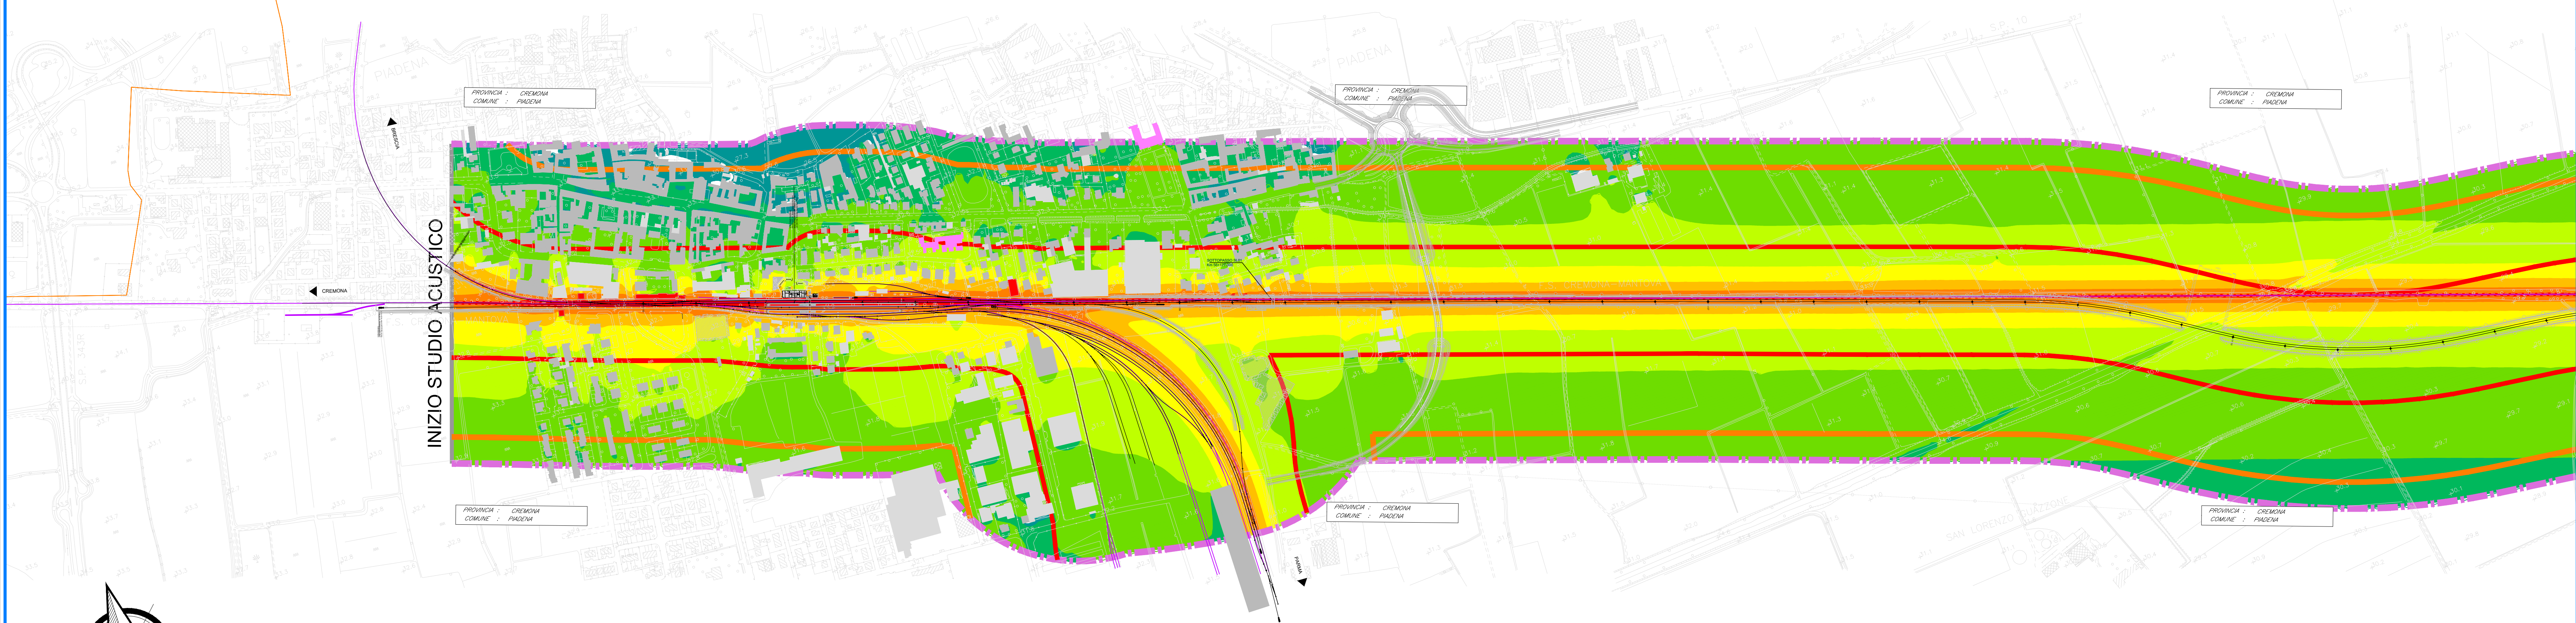


Mappa Acustica Stato Attuale
Periodo di Riferimento Diurno

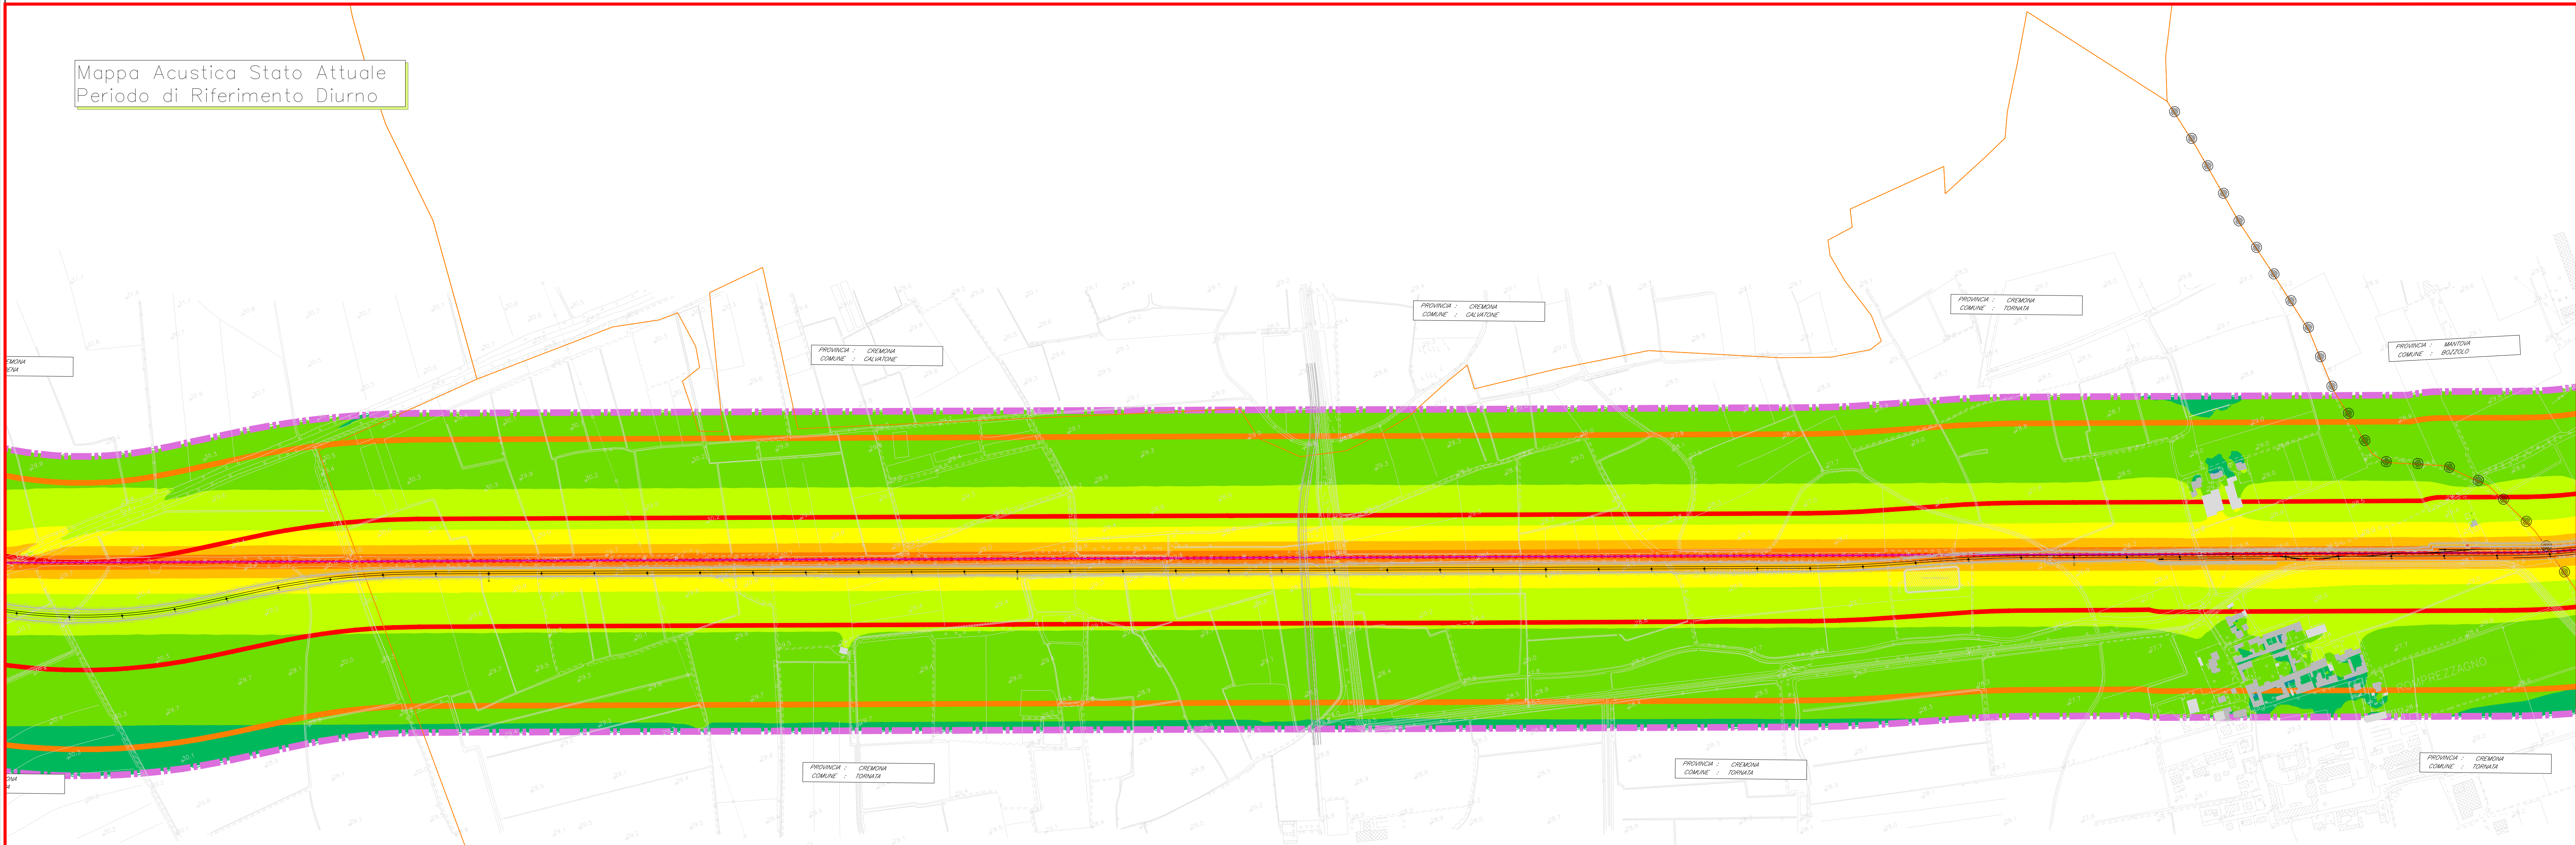


LEGENDA


Scala cromatica dei livelli sonori

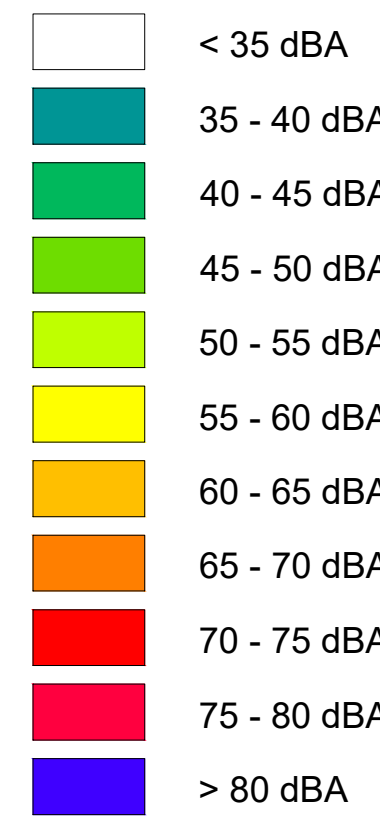


Identificativo Ricettore

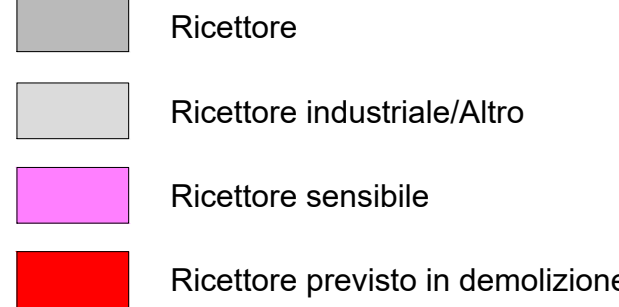

Fasce di pertinenza acustica ferroviaria
D.P.R. 18 / 11 / 1998 n°459

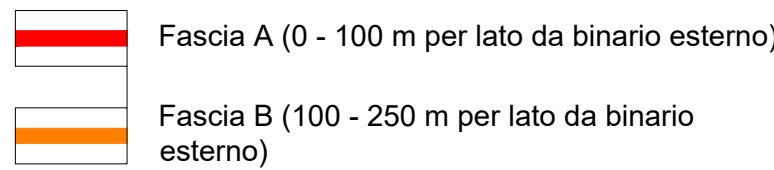

Ambito di Studio

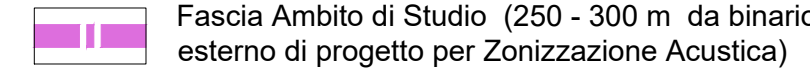


Linea Ferroviaria



Limiti Amministrativi



KEY-PLAN

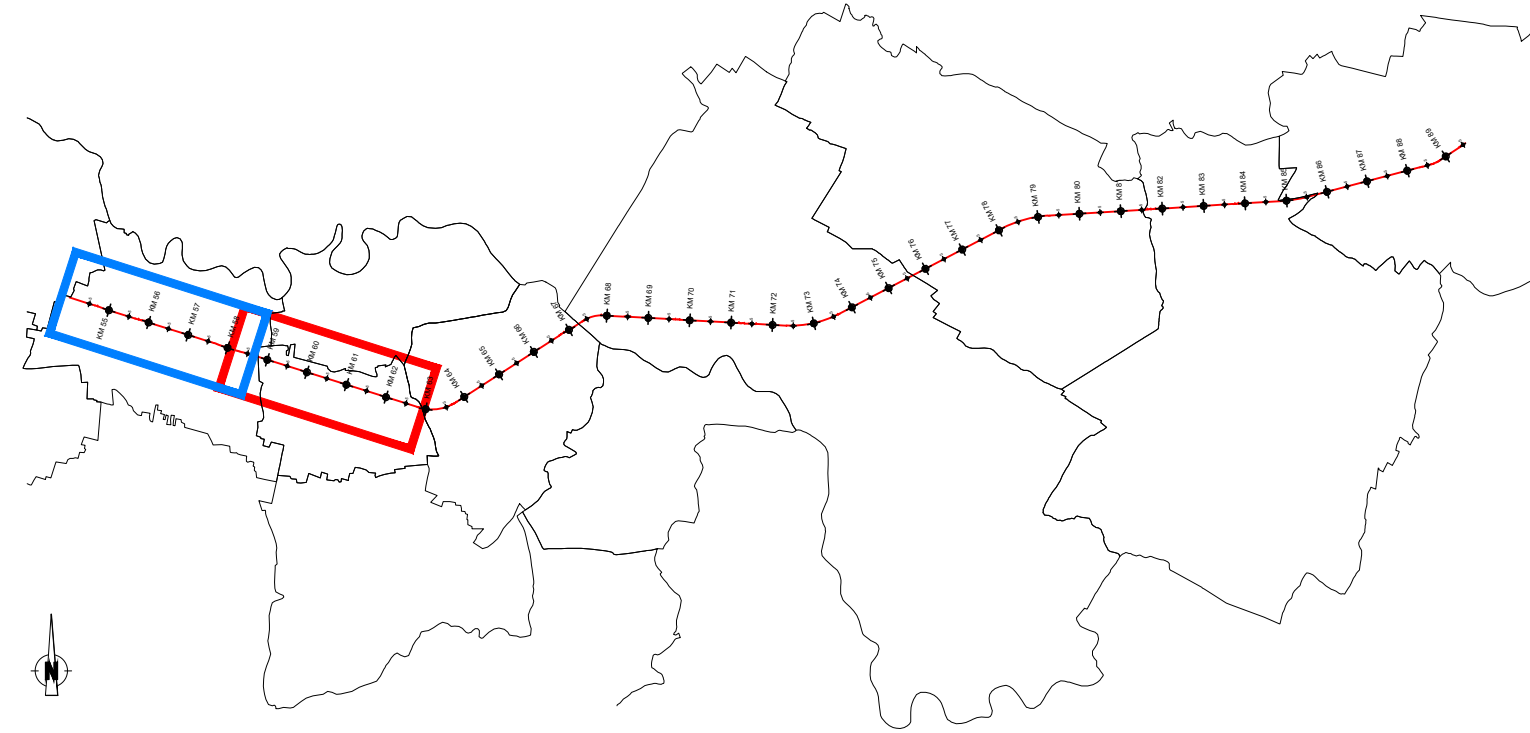

COMMITTENTE:



PROGETTAZIONE:



CUP: J84H17000930009

U.O. ARCHITETTURA, AMBIENTE E TERRITORIO
S.O. AMBIENTE

PROGETTO DEFINITIVO

RADDOPPIO LINEA CODOGNO - CREMONA - MANTOVA
TRATTA PIADENA - MANTOVA

STUDIO ACUSTICO

MAPPA ACUSTICA - Stato Attuale Periodo Diurno
H = 4,00m da Piano Campagna

Tav. 1 di 4

SCALA:

1: 5.000

COMMESSA LOTTO FASE ENTE TIPO DOC. OPERA/DISCIPLINA PROGR. REV.

NM25 03 D 22 N5 IM0004 001 A

Rev.	Descrizione	Redatto	Data	Verificato	Data	Approvato	Data	Autorizzato	Data
A	Emissione Esecutiva	[Firma]	01/06/2022	[Firma]	01/06/2022	[Firma]	01/06/2022	[Firma]	01/06/2022

File: NM2503D22NSIM0004001A

n. Elab.: