
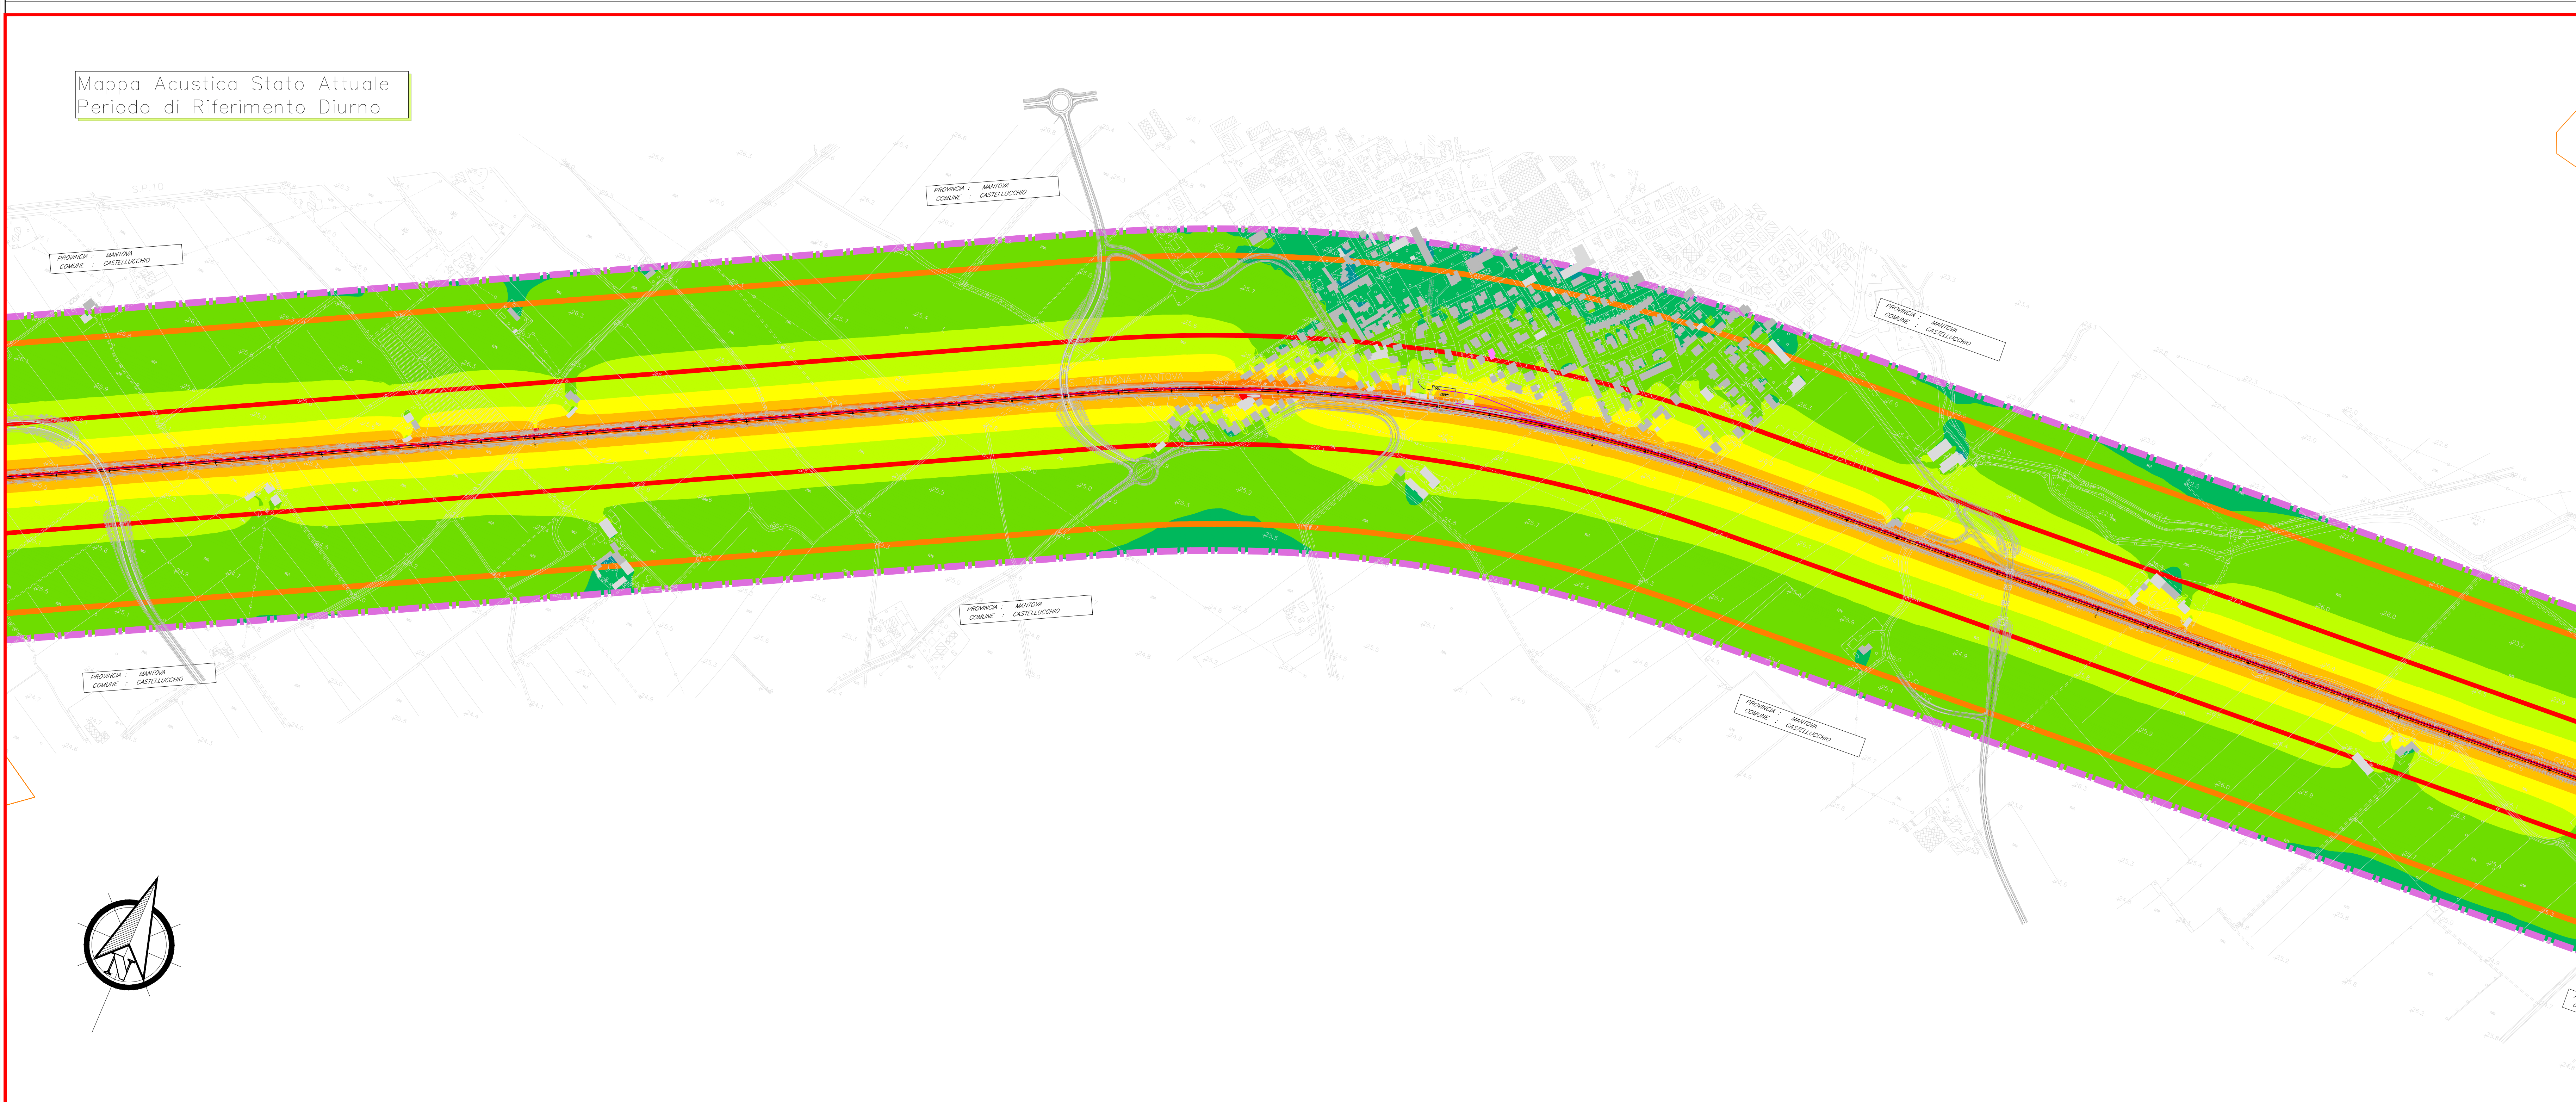
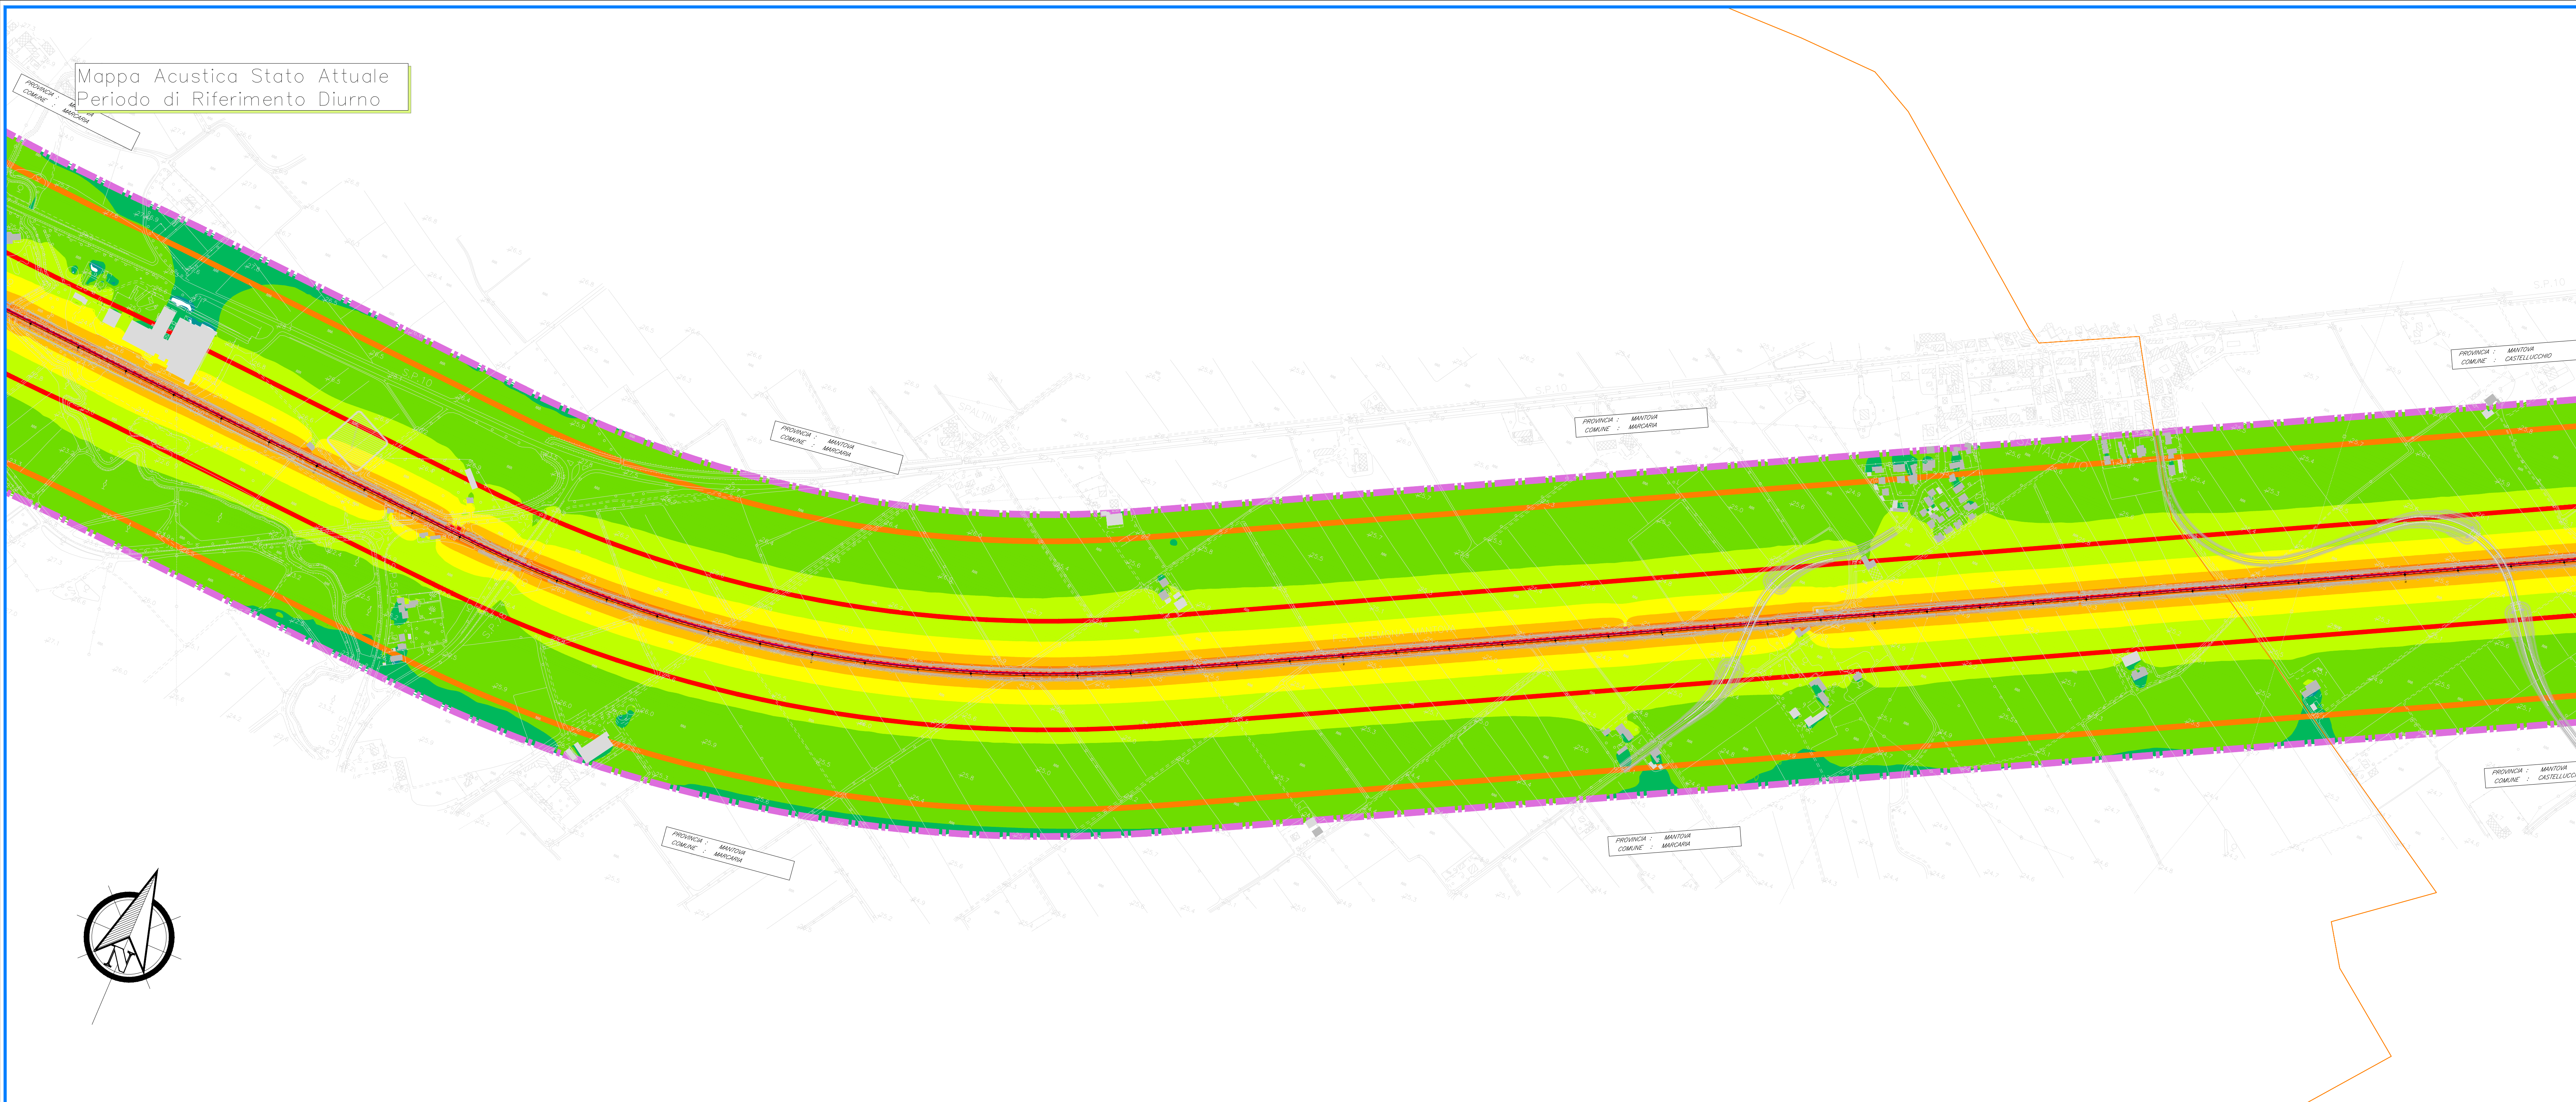


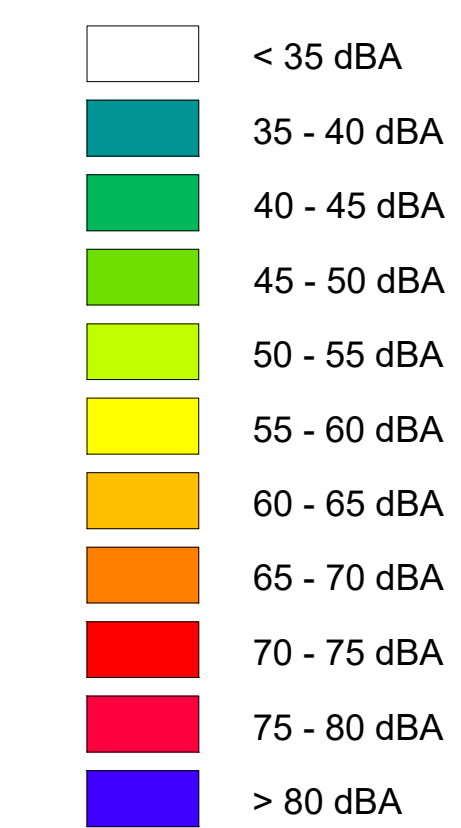


LEGENDA


Scala cromatica dei livelli sonori

**Identificativo Ricettore**

Fasce di pertinenza acustica ferroviaria
D.P.R.18 / 11 /1998 n°459

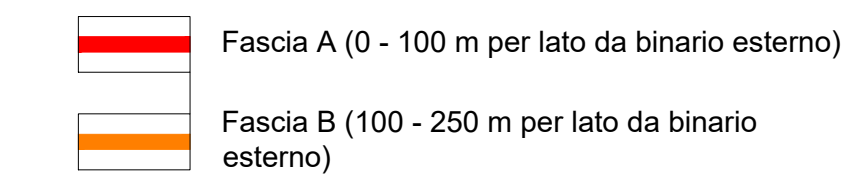


Ambito di Studio

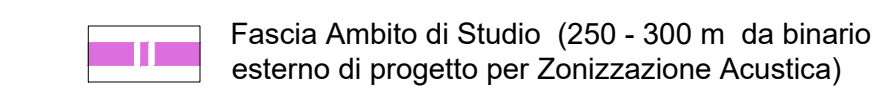**Linea Ferroviaria**

Limiti Amministrativi



KEY-PLAN

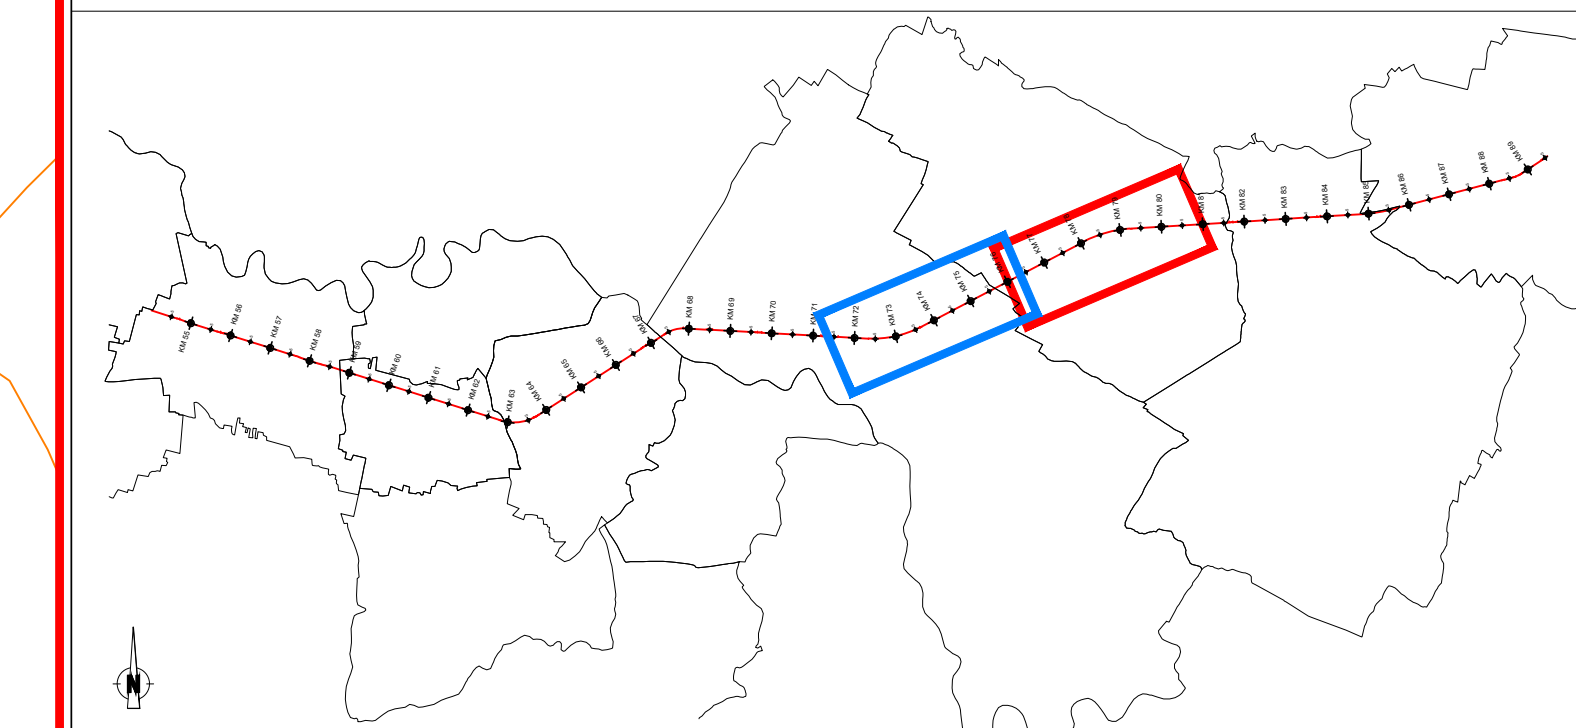

COMMITTENTE



PROGETTAZIONE



CUP: J84H17000930009

U.O. ARCHITETTURA, AMBIENTE E TERRITORIO
S.O. AMBIENTE

PROGETTO DEFINITIVO

RADDOPPIO LINEA CODOGNO - CREMONA - MANTOVA
TRATTA PIADENA - MANTOVA

STUDIO ACUSTICO

MAPPA ACUSTICA - Stato Attuale Periodo Diurno
H = 4,00m da Piano Campagna

Tav. 3 di 4

SCALA:
1: 5.000

COMMESSA	LOTTO	FASE	ENTE	TIPO DOC.	OPERA/DISCIPLINA	PROGR.	REV.
NM25	03	D	22	N5	IM0004	003	A

Rev.	Descrizione	Redatto	Data	Verificato	Data	Approvato	Data	AutORIZZATO DA
A	Emissione Esclusiva	M. Zucchi	12/06/2022	M. Zucchi	12/06/2022	M. Zucchi	12/06/2022	C. Errore 12/06/2022
								PER AUTORIZZAZIONE ITALFIERRE S.p.A. Data: 12/06/2022 Data: 12/06/2022

File: NM2503D22N5IM0004003A

	n. Elab.
--	----------