



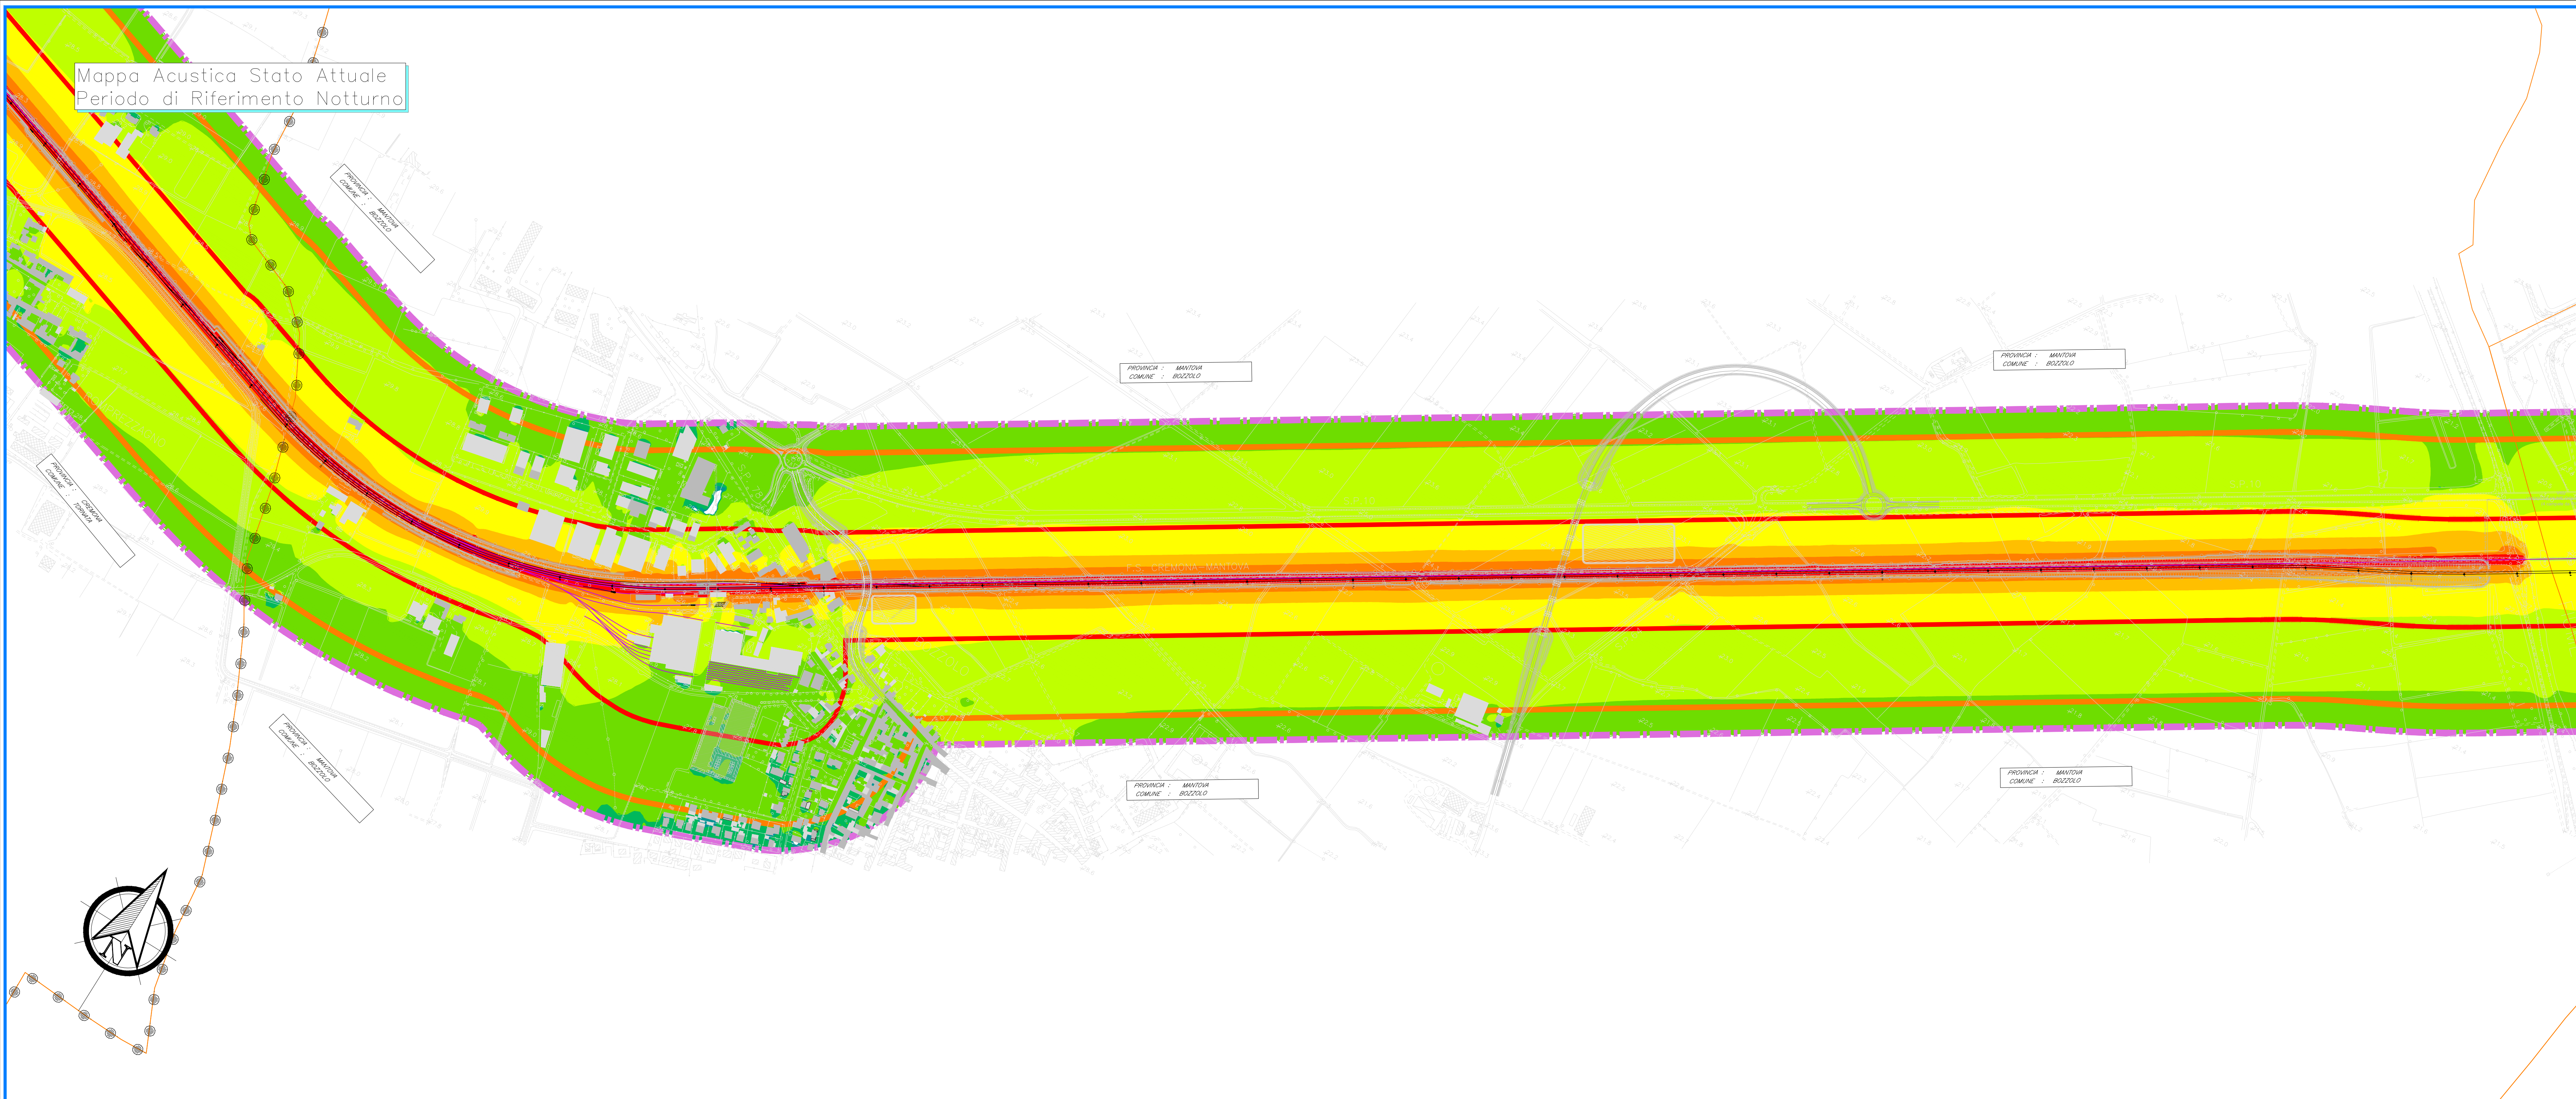


LEGENDA


Scala cromatica dei livelli sonori

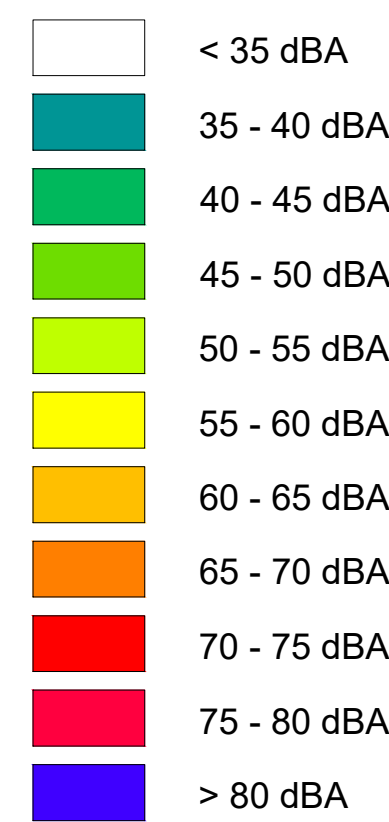

Identificativo Ricettore

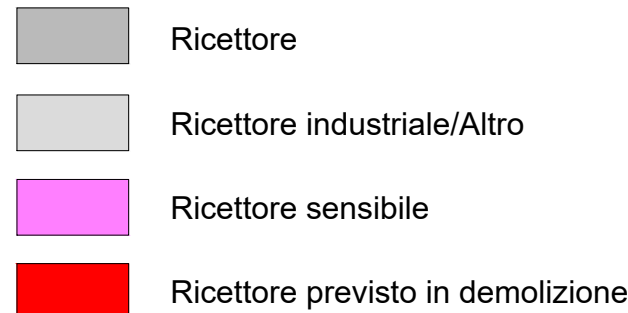

Fasce di pertinenza acustica ferroviaria D.P.R. 18 / 11 / 1998 n°459

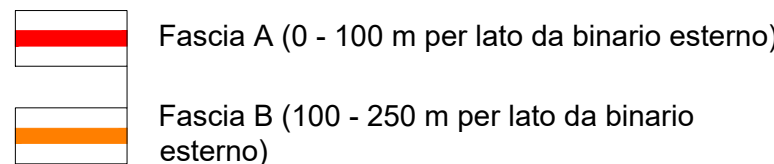


Ambito di Studio

Fascia Ambito di Studio (250 - 300 m da binario esterno di progetto per Zonizzazione Acustica)


Linea Ferroviaria



Limiti Amministrativi

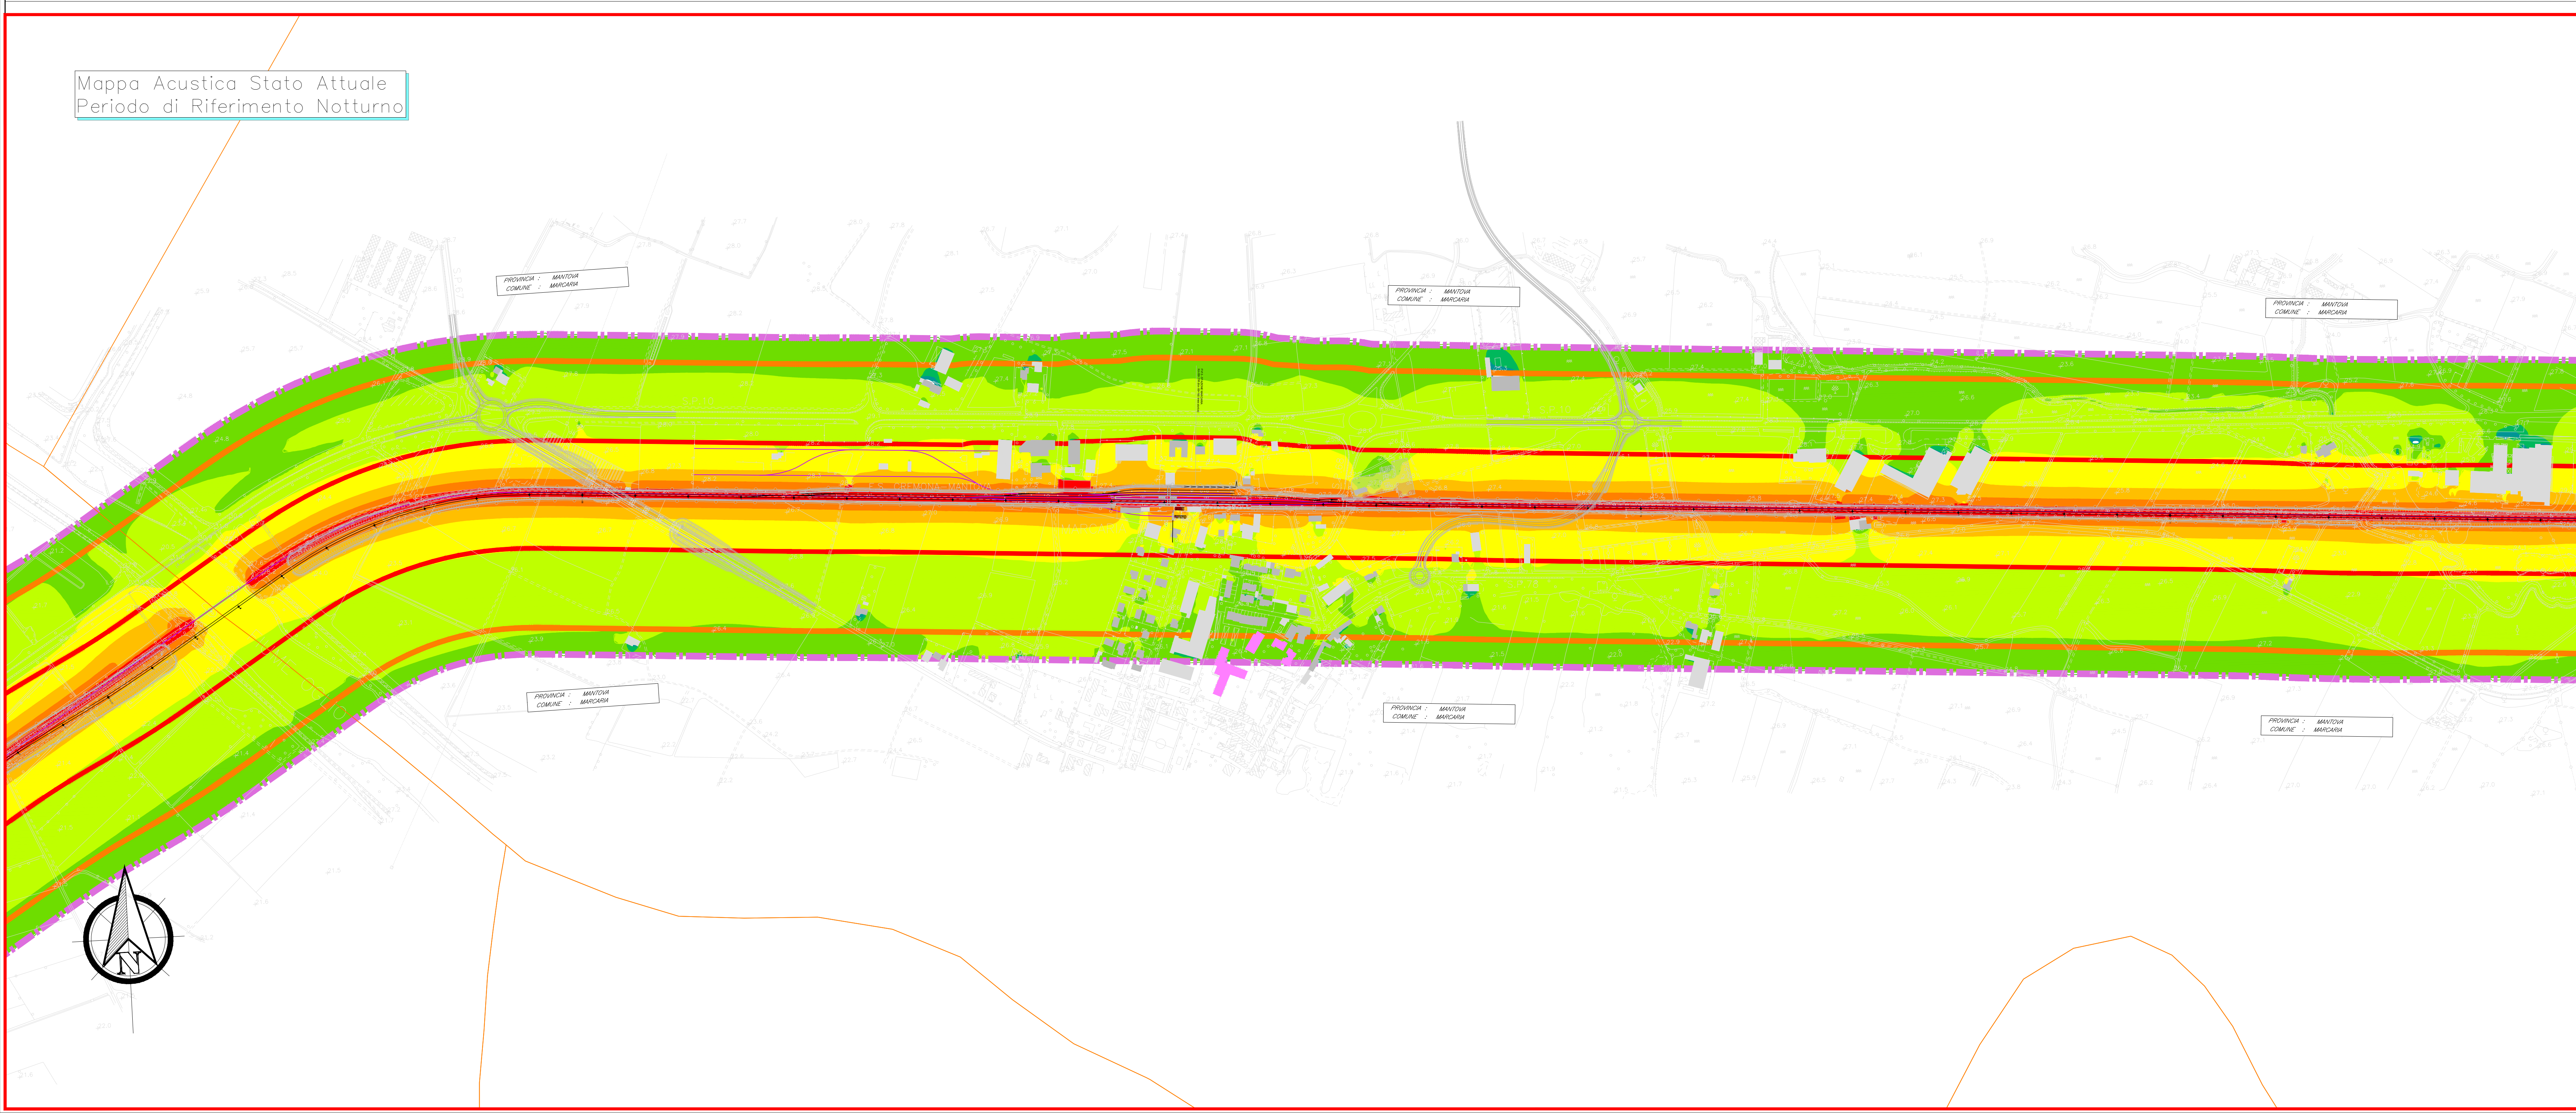

KEY-PLAN

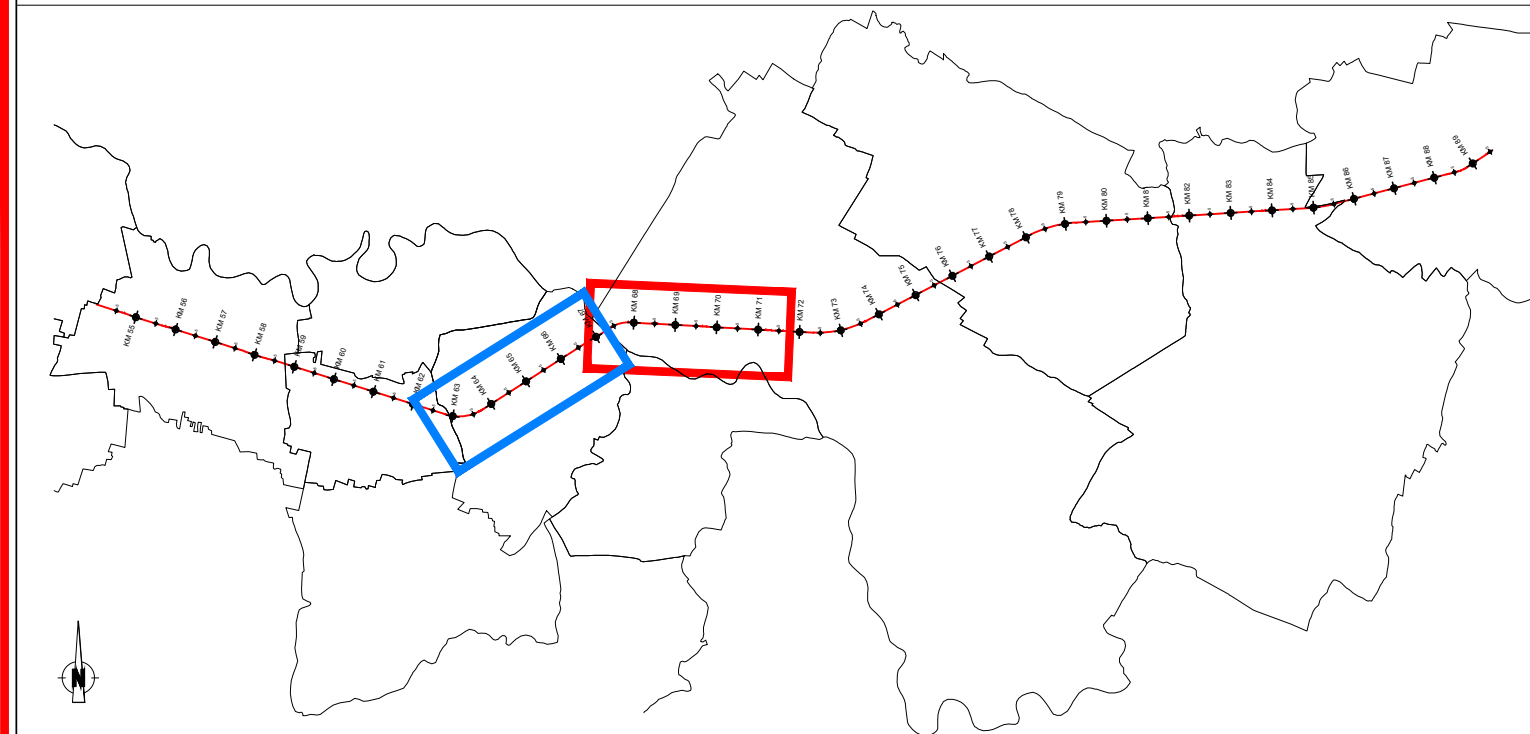

COMMITTENTE:



PROGETTAZIONE:



CUP: J84H17000930009

U.O. ARCHITETTURA, AMBIENTE E TERRITORIO
S.O. AMBIENTE

PROGETTO DEFINITIVO

RADDOPPIO LINEA CODOGNO - CREMONA - MANTOVA
TRATTA PIADENA - MANTOVA

STUDIO ACUSTICO

MAPPA ACUSTICA - Stato Attuale Periodo Notturno
H = 4,00m da Piano Campagna

Tav. 2 di 4

SCALA:

1: 5.000

COMMESSA LOTTO FASE ENTE TIPO DOC. OPERA/DISCIPLINA PROGR. REV.

NM25 03 D 22 N5 IM0004 006 A

Rev.	Descrizione	Redatto	Data	Verificato	Data	Approvato	Data	Autorizzato	Data
A	Emissione Esecutiva	[Firma]	01/06/2022	[Firma]	01/06/2022	[Firma]	01/06/2022	[Firma]	01/06/2022

File: NM2503D22NSIM0004008A

n. Elab.: