


Mappa Acustica Post Operam Ante Mitigazione  
Periodo di Riferimento Diurno

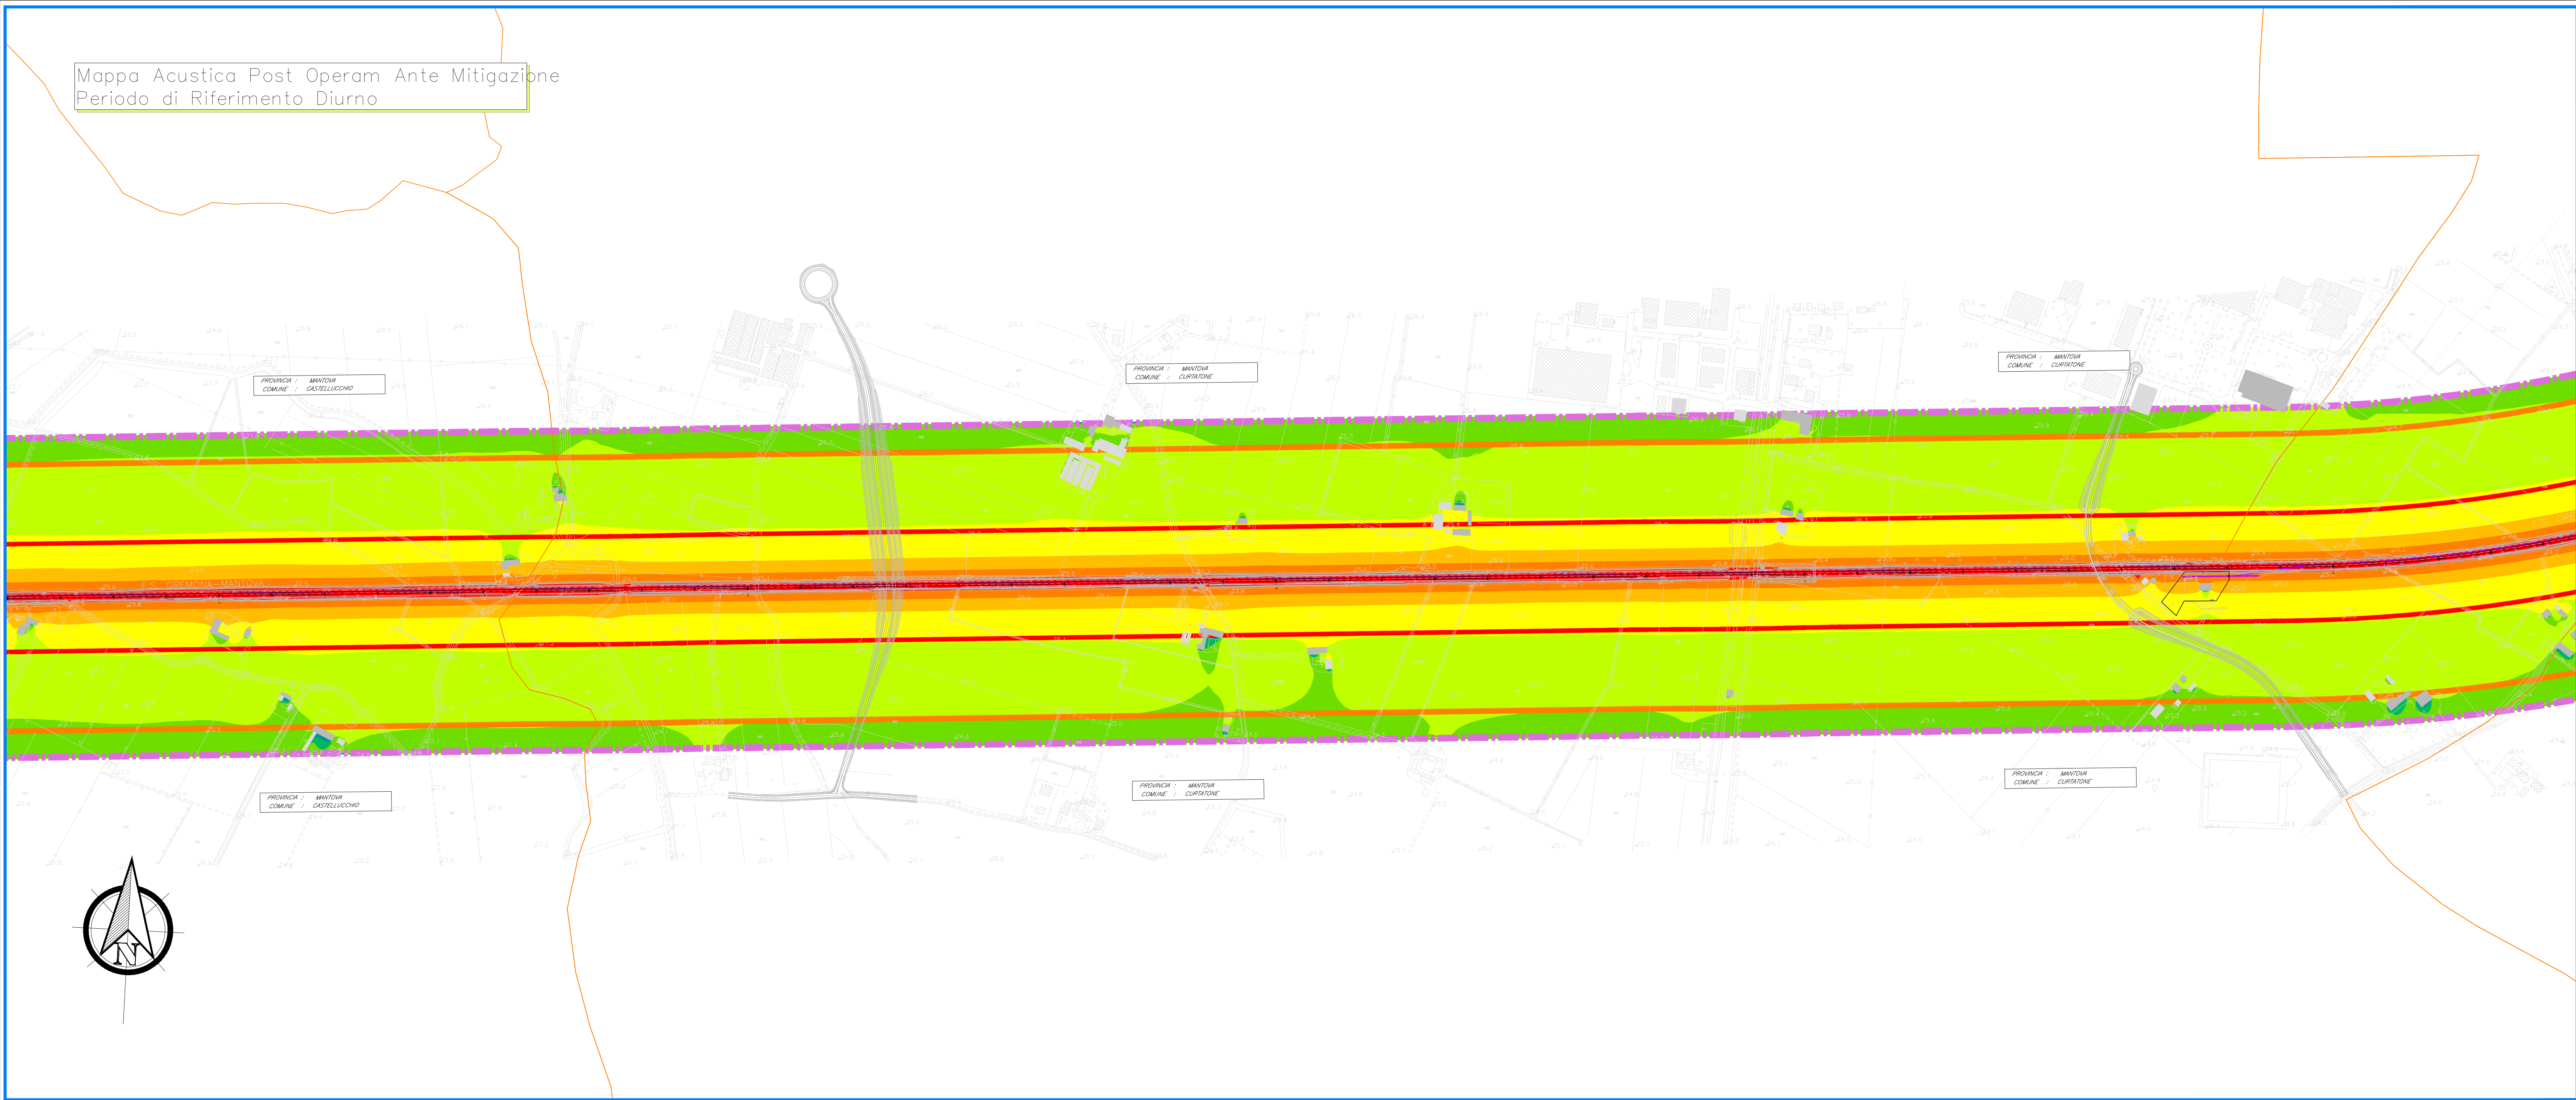

**LEGENDA**

**Scala cromatica dei livelli sonori**

|             |
|-------------|
| < 35 dBA    |
| 35 - 40 dBA |
| 40 - 45 dBA |
| 45 - 50 dBA |
| 50 - 55 dBA |
| 55 - 60 dBA |
| 60 - 65 dBA |
| 65 - 70 dBA |
| 70 - 75 dBA |
| 75 - 80 dBA |
| > 80 dBA    |

**Identificativo Ricettore**

|                                   |
|-----------------------------------|
| Ricettore                         |
| Ricettore industriale/Altro       |
| Ricettore sensibile               |
| Ricettore previsto in demolizione |

**Fasce di pertinenza acustica ferroviaria  
D.P.R. 18 / 11 / 1998 n°459**

|                                                    |
|----------------------------------------------------|
| Fascia A (0 - 100 m per lato da binario esterno)   |
| Fascia B (100 - 250 m per lato da binario esterno) |

**Ambito di Studio**

Fascia Ambito di Studio (250 - 300 m da binario esterno di progetto per Zonizzazione Acustica)



**Linea Ferroviaria**

|                       |
|-----------------------|
| Binario di Progetto   |
| Binario Linea Storica |

**Limiti Amministrativi**

|                     |
|---------------------|
| Confine Comunale    |
| Confine Provinciale |
| Toponimo comune     |

Mappa Acustica Post Operam Ante Mitigazione  
Periodo di Riferimento Diurno

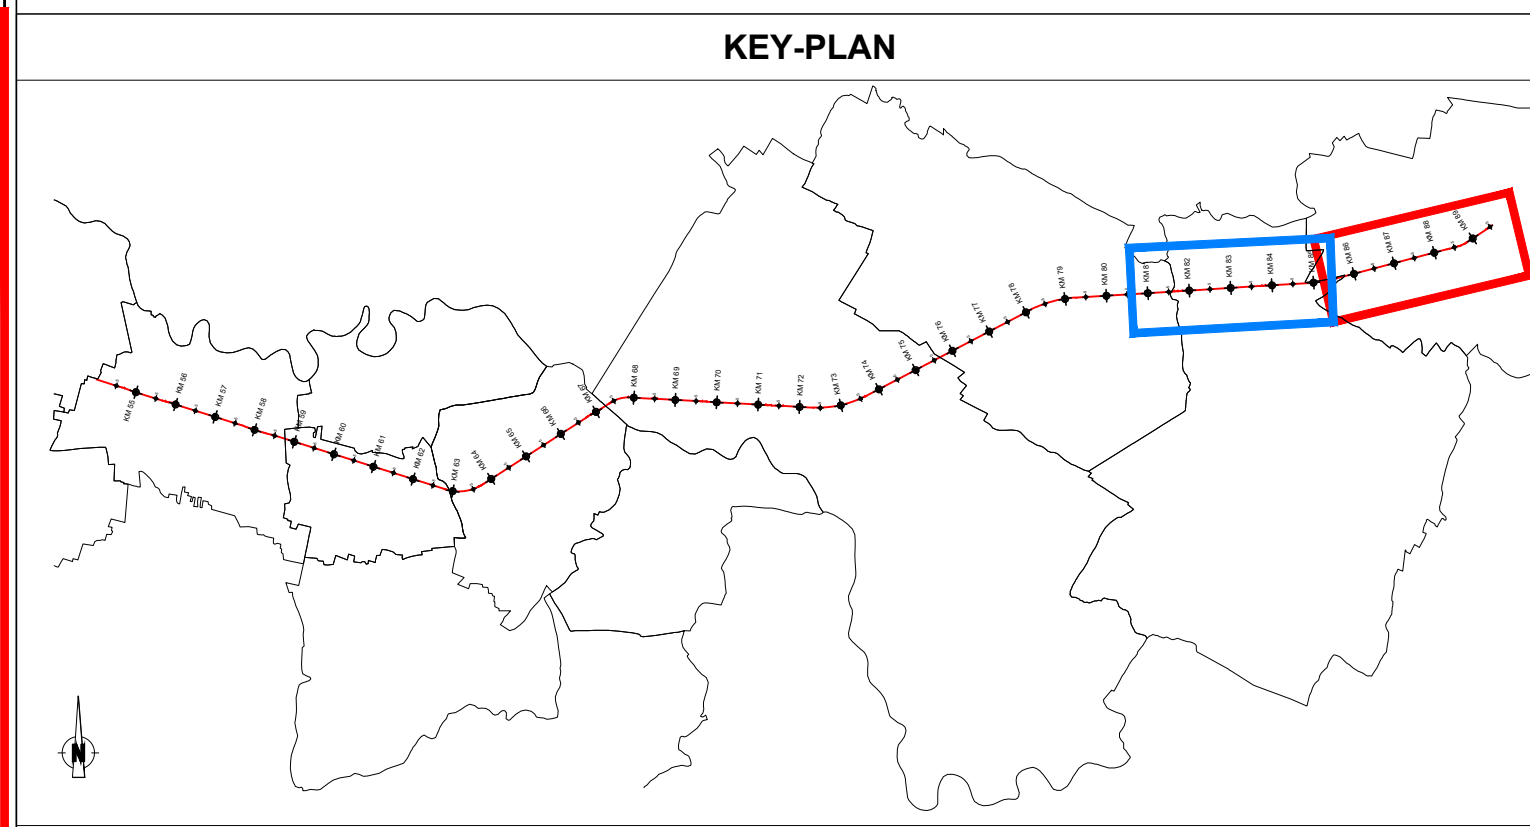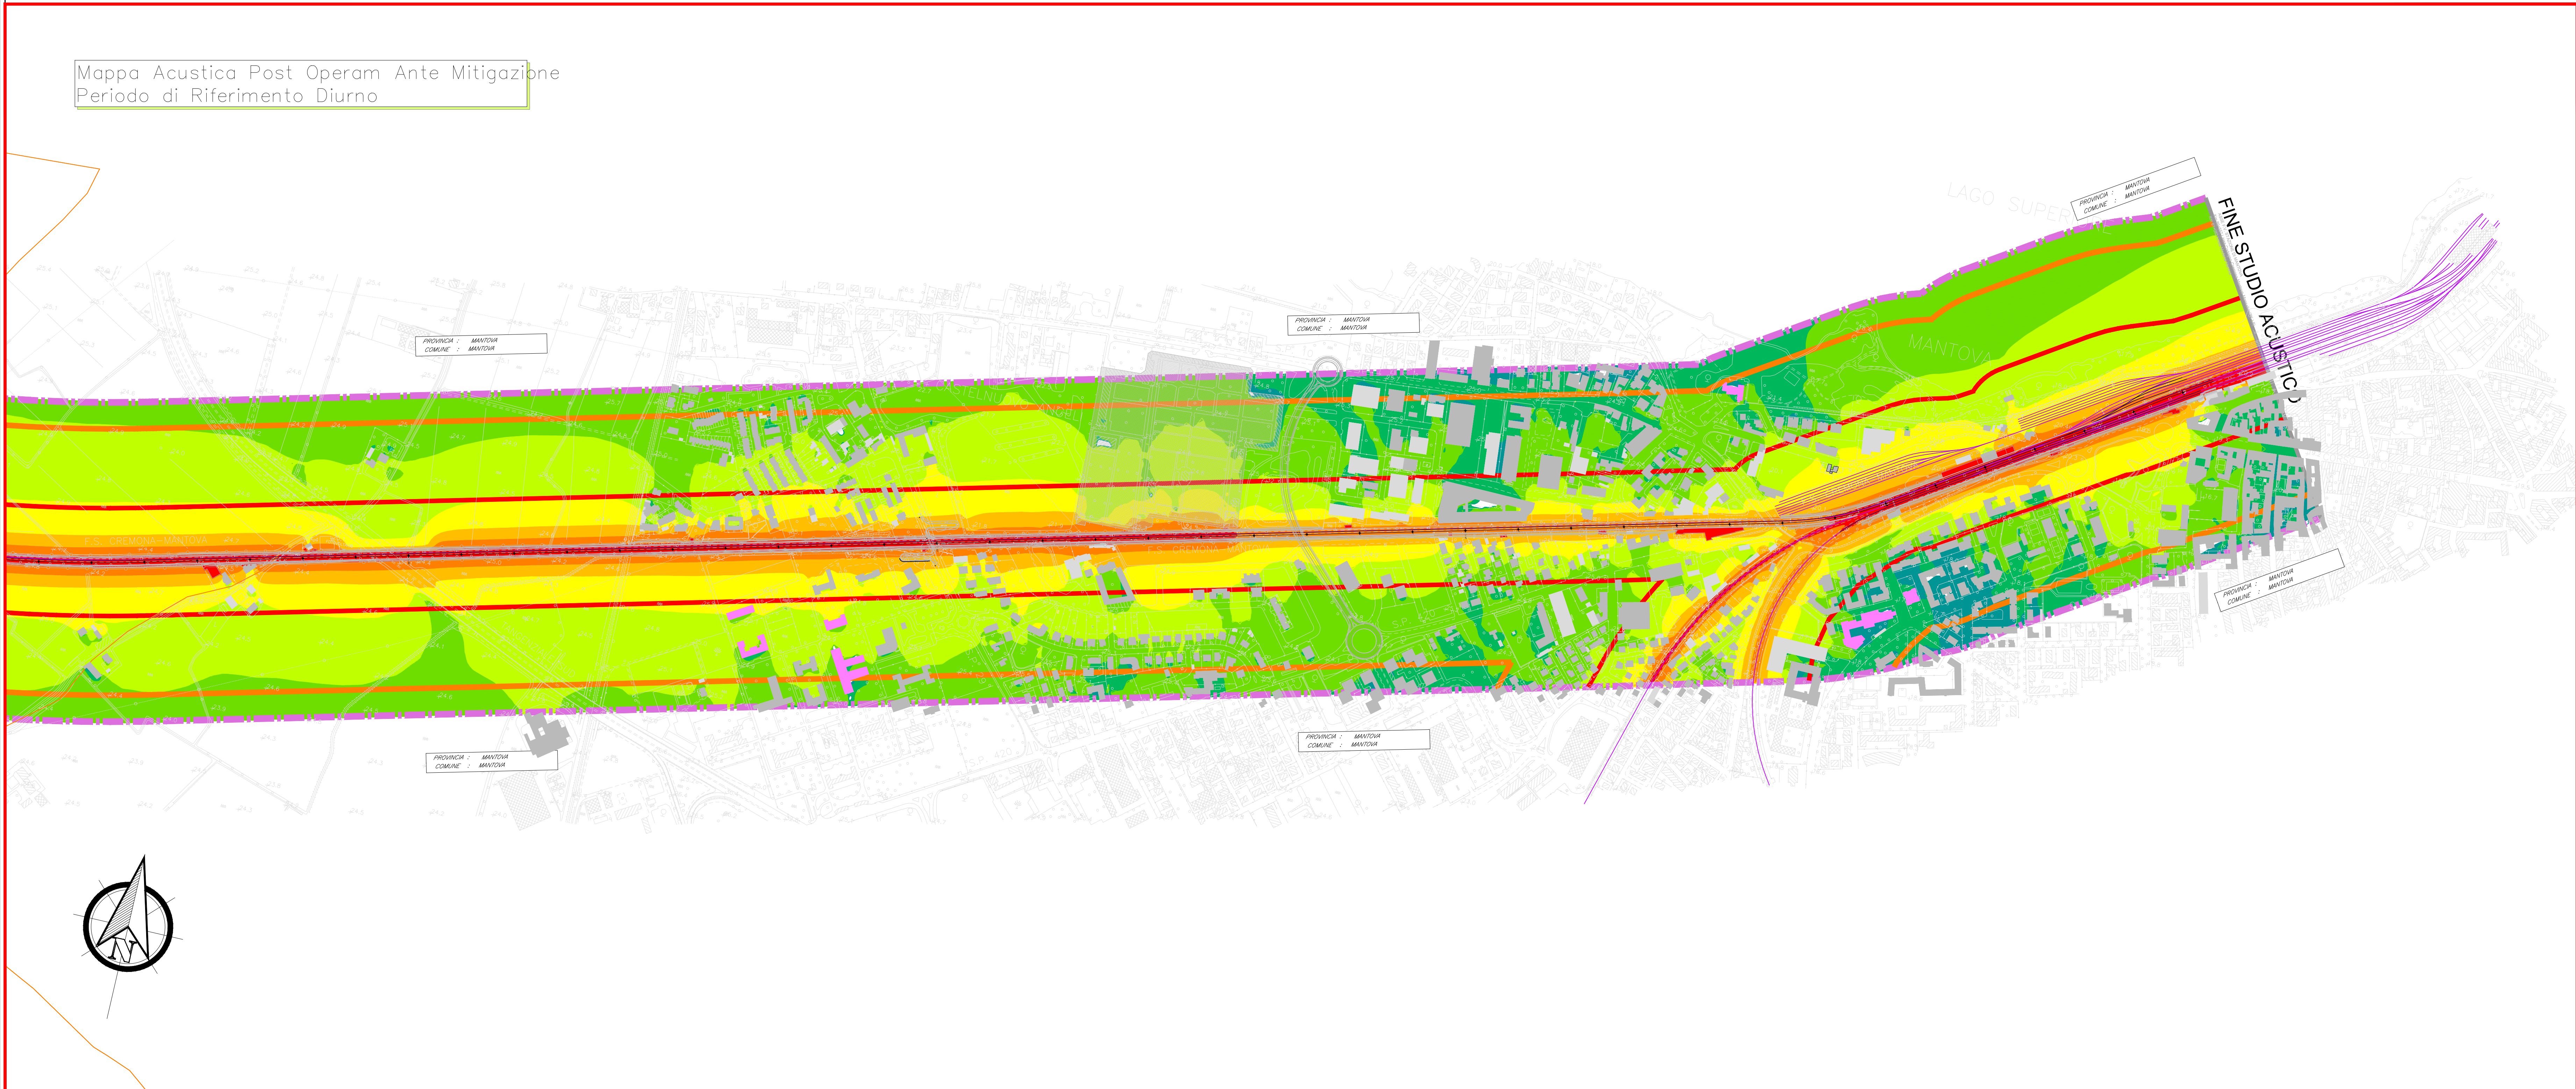

COMMITTENTE:

PROGETTAZIONE:

CUP: J84H17000930009

U.O. ARCHITETTURA, AMBIENTE E TERRITORIO  
S.O. AMBIENTE

PROGETTO DEFINITIVO

RADDOPPIO LINEA CODOGNO - CREMONA - MANTOVA  
TRATTA PIADENA - MANTOVA

STUDIO ACUSTICO

MAPPA ACUSTICA - Post Operam Ante Mitigazione Periodo Diurno  
H = 4,00m da Piano Campagna

Tav. 4 di 4

SCALA:  
1: 5.000

| COMMESSA | LOTTO | FASE | ENTE | TIPO DOC. | OPERA/DISCIPLINA | PROGR. | REV. |
|----------|-------|------|------|-----------|------------------|--------|------|
| NM25     | 03    | D    | 22   | N5        | IM0004           | 012    | A    |

| Rev. | Descrizione         | Redatto     | Data       | Verificato  | Data       | Approvato   | Data       | Autorizzato | Data       |
|------|---------------------|-------------|------------|-------------|------------|-------------|------------|-------------|------------|
| A    | Emissione Esecutiva | [Signature] | 05/06/2022 | [Signature] | 05/06/2022 | [Signature] | 05/06/2022 | [Signature] | 05/06/2022 |

File: NM2503D22NSIM0004012A

n. Elab.: