



Mappa Acustica Post Operam Post Mitigazione
Periodo di Riferimento Notturno

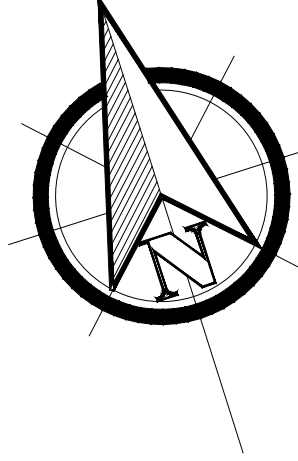


INIZIO STUDIO ACUSTICO

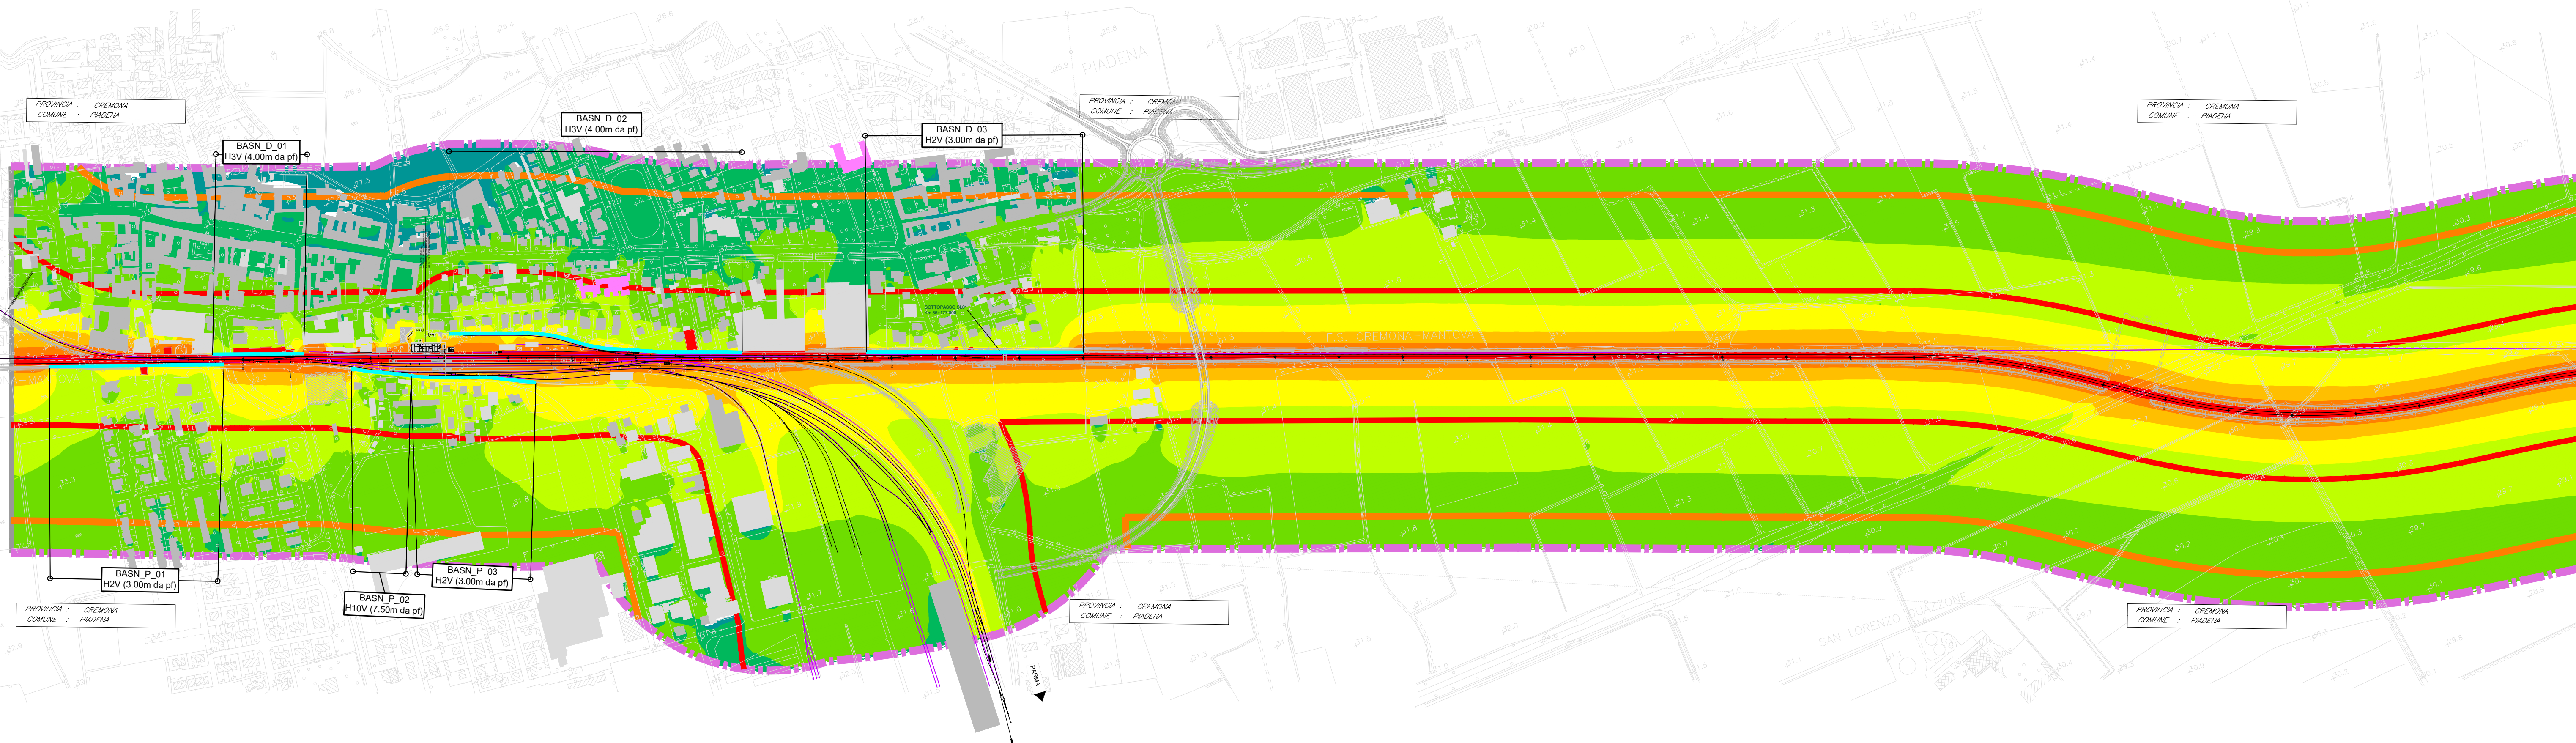


LEGENDA


Scala cromatica dei livelli sonori

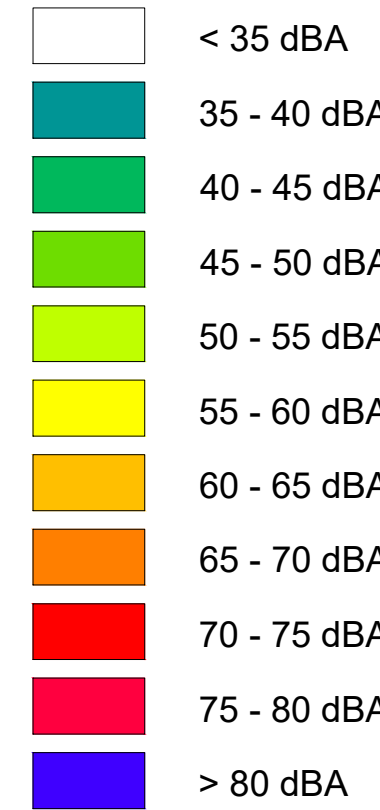


Identificativo Ricettore

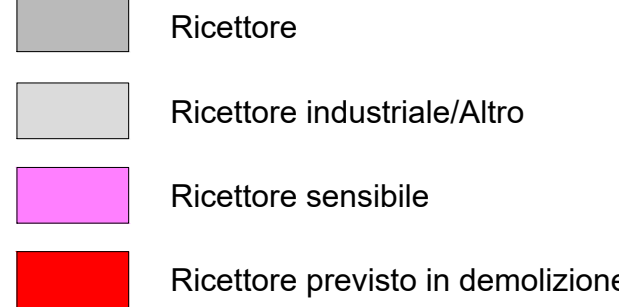

Fasce di pertinenza acustica ferroviaria
D.P.R. 18 / 11 / 1998 n°459

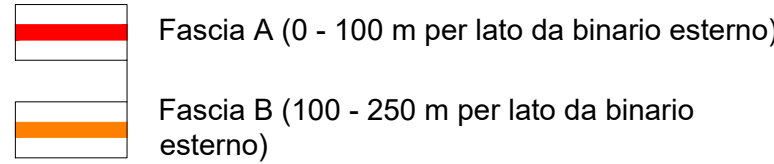

Ambito di Studio

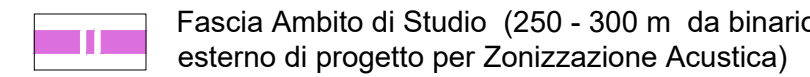

Linea Ferroviaria




Interventi di Mitigazione Acustica



Limiti Amministrativi



Mappa Acustica Post Operam Post Mitigazione
Periodo di Riferimento Notturno

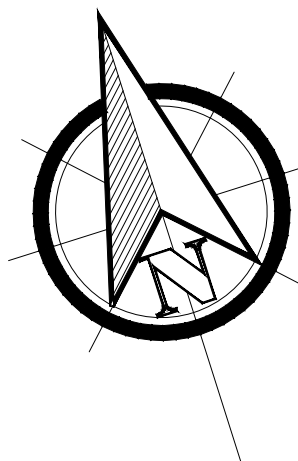







KEY-PLAN

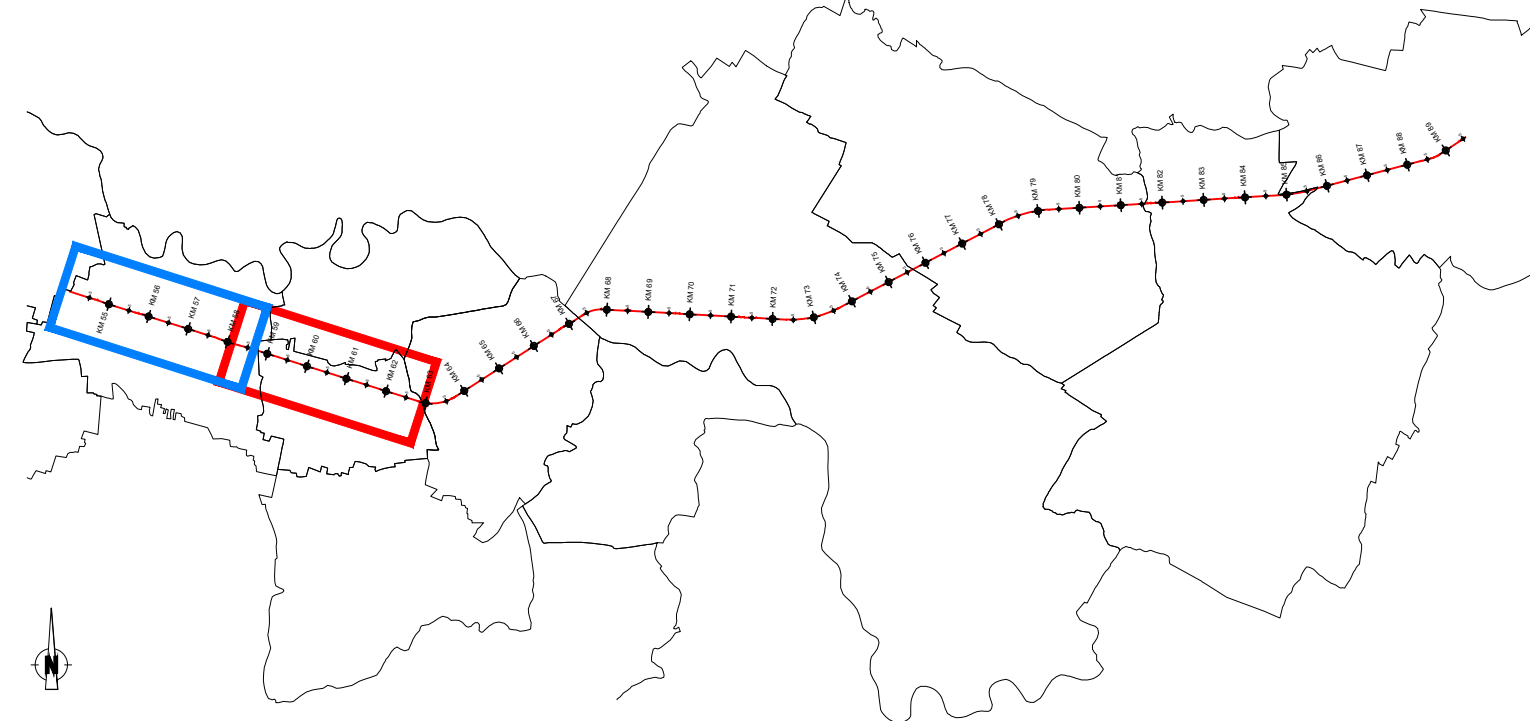

COMMITTENTE:



PROGETTAZIONE:



CUP: J84H17000930009

U.O. ARCHITETTURA, AMBIENTE E TERRITORIO
S.O. AMBIENTE

PROGETTO DEFINITIVO

RADDOPPIO LINEA CODOGNO - CREMONA - MANTOVA
TRATTA PIADENA - MANTOVA

STUDIO ACUSTICO

MAPPA ACUSTICA - Post Operam Post Mitigazione Periodo Notturmo
H = 4,00m da Piano Campagna

Tav. 1 di 4

SCALA:

1: 5.000

COMMESSA LOTTO FASE ENTE TIPO DOC. OPERA/DISCIPLINA PROGR. REV.

NM25 03 D 22 N5 IM0004 021 A

Rev.	Descrizione	Redatto	Data	Verificato	Data	Approvato	Data	Autorizzato	Data
A	Emissione Esecutiva	[Signature]	01/06/2022	[Signature]	01/06/2022	[Signature]	01/06/2022	[Signature]	01/06/2022

File: NM2503D22NSIM0004021A

n. Elab.: