




9

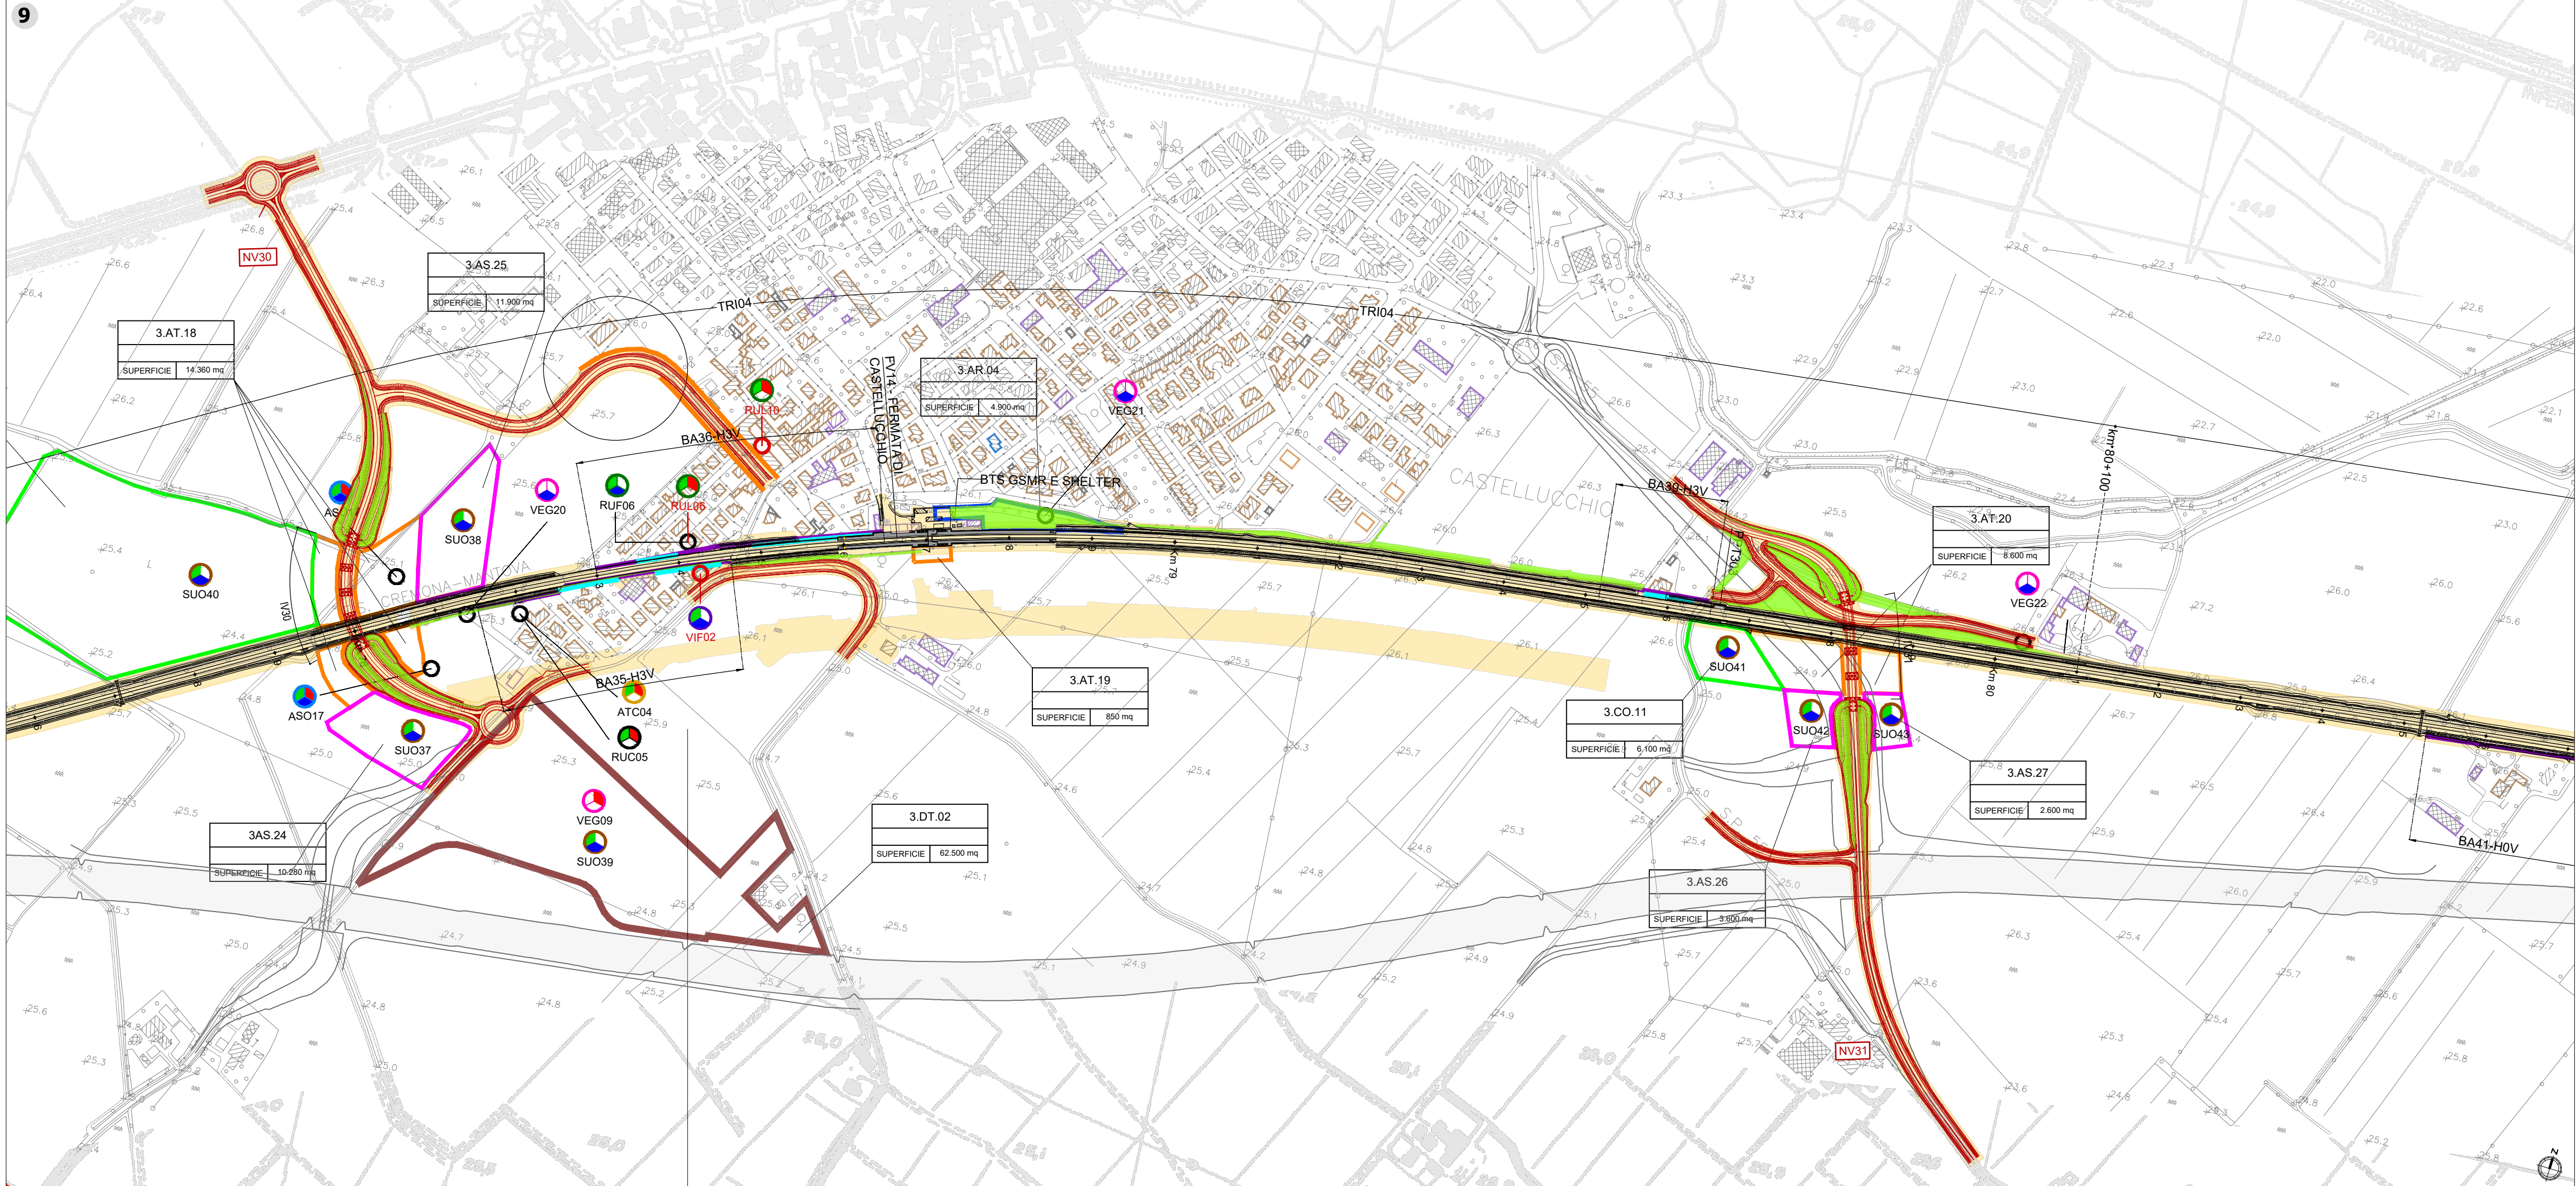

10

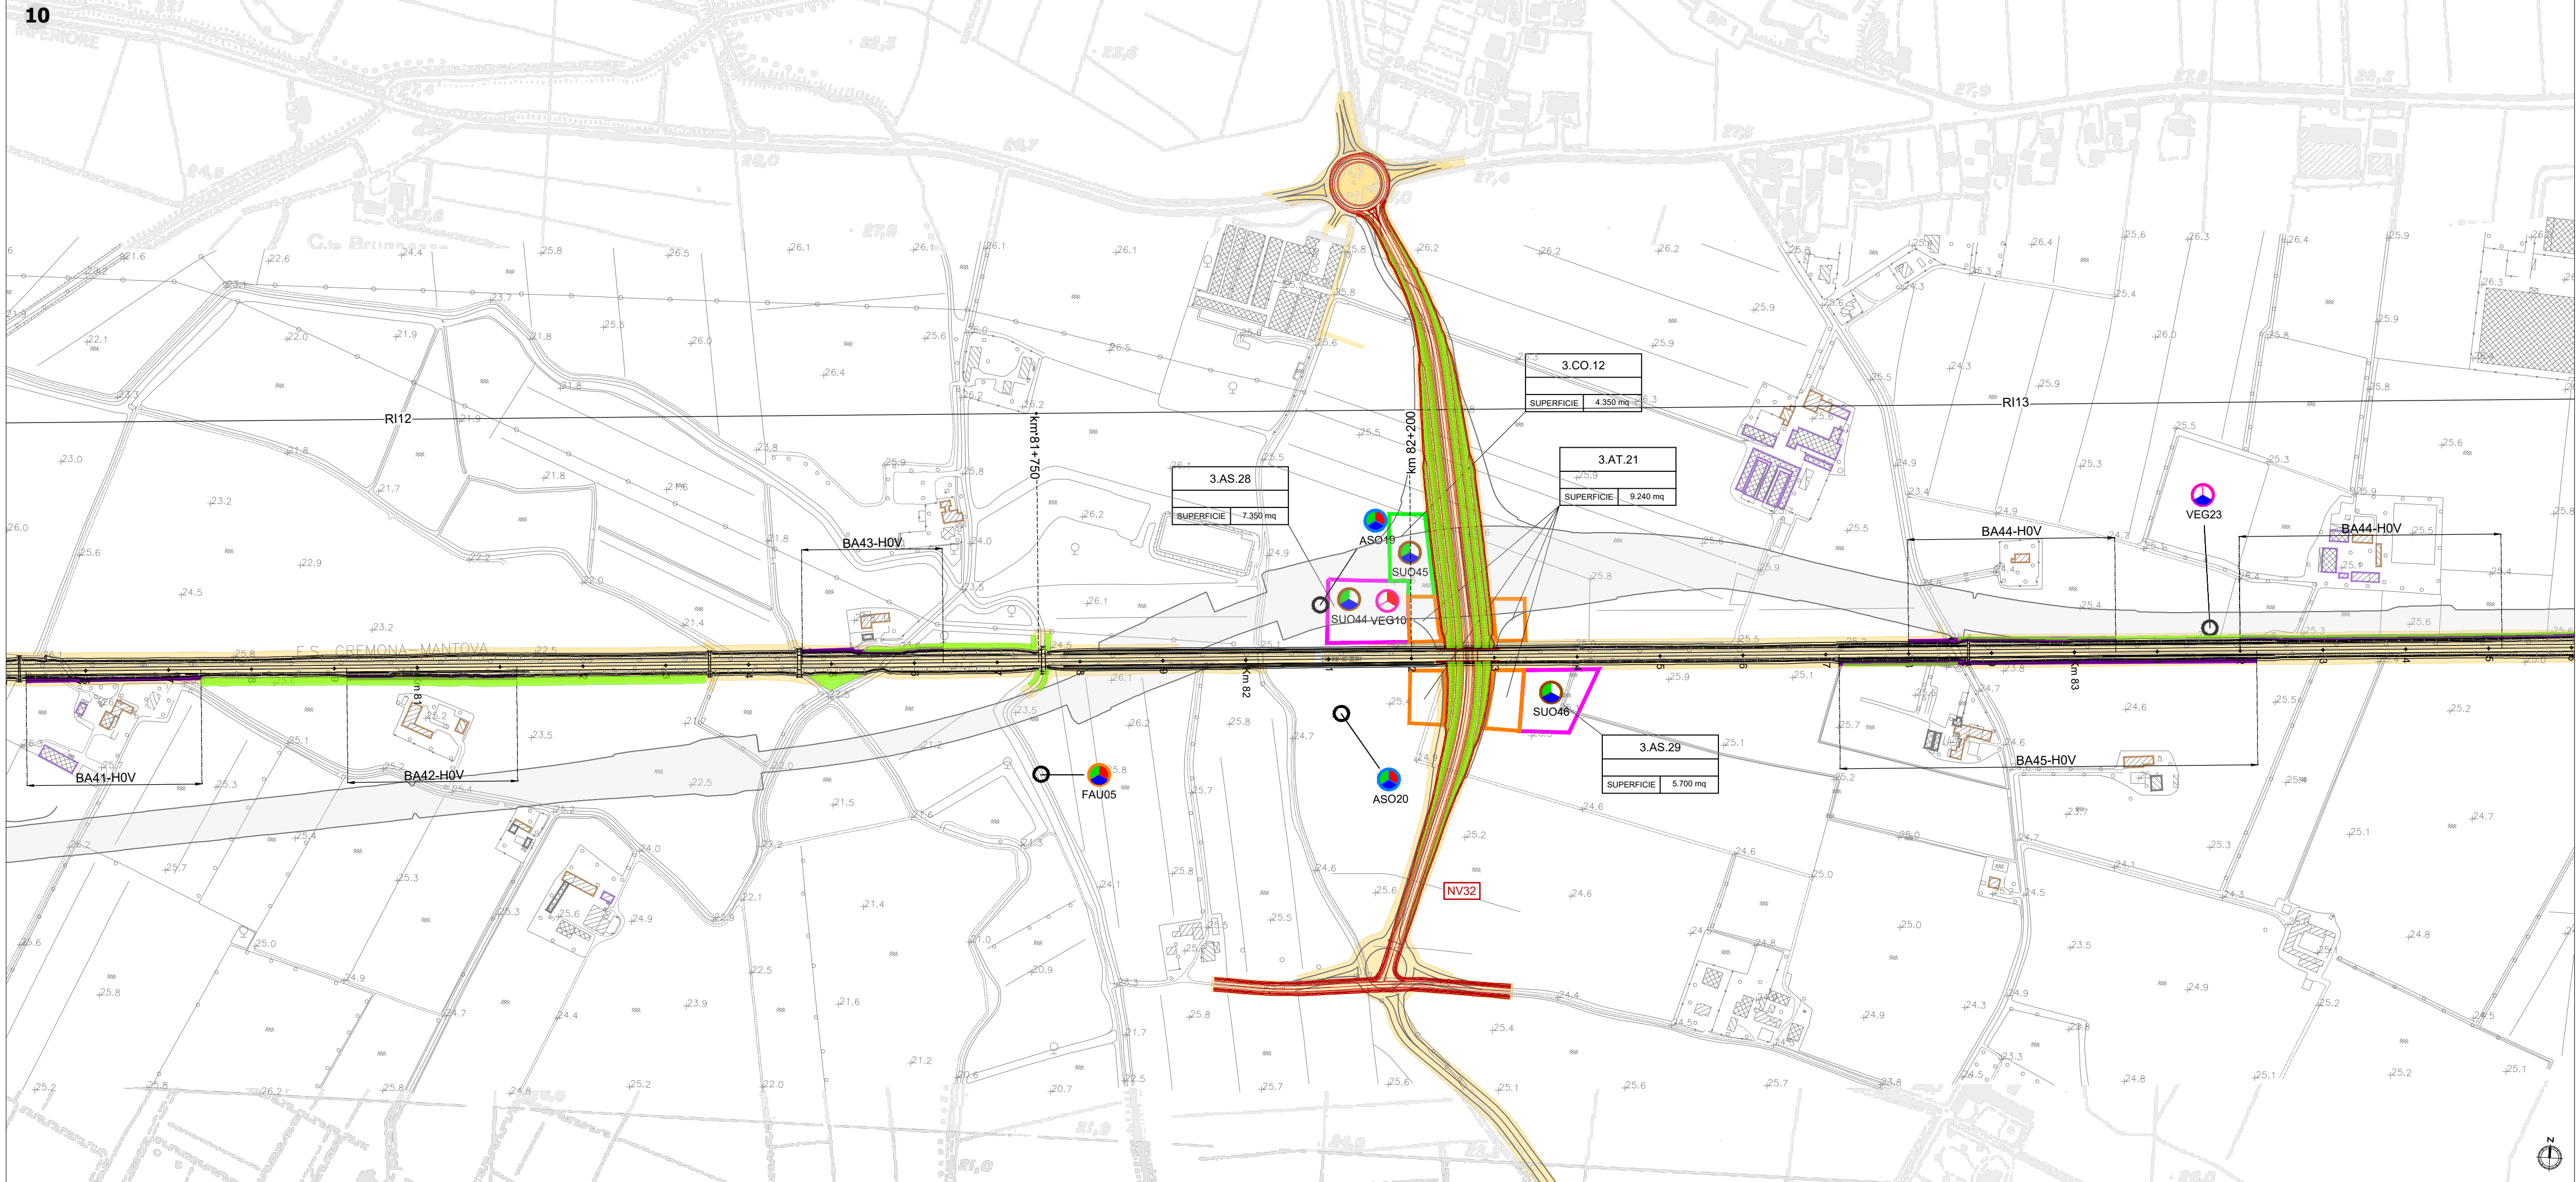

Key plan

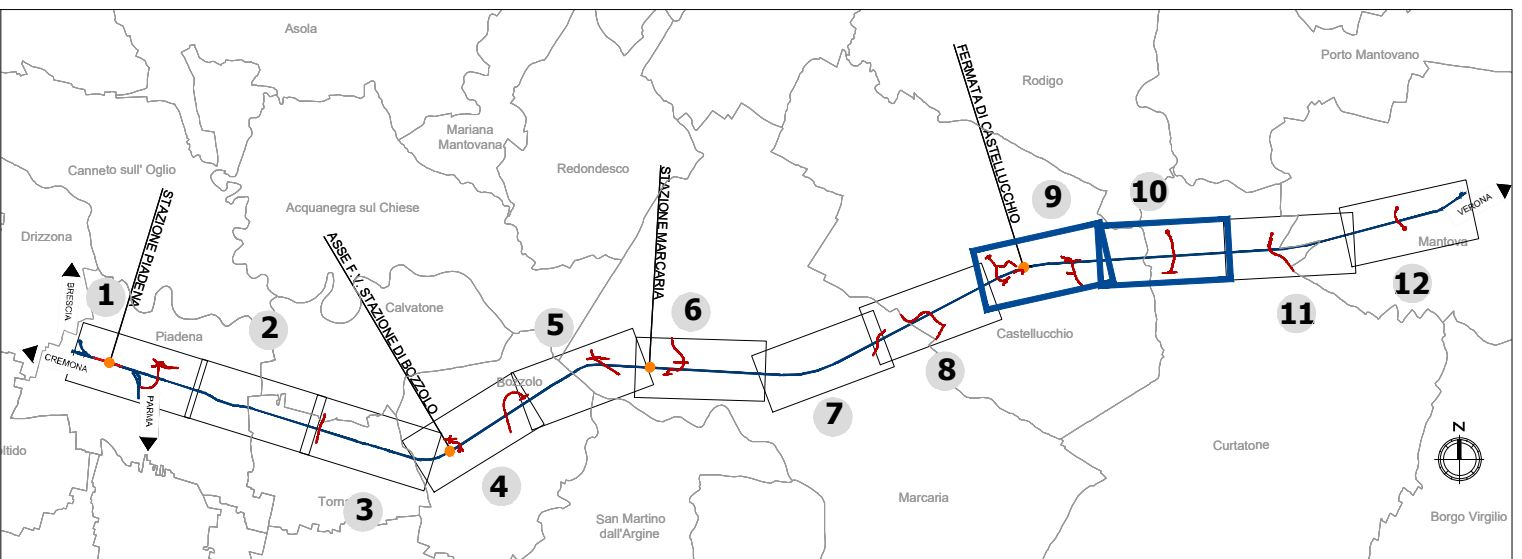

LEGENDA

- Tracciato ferroviario di progetto
Progetto Rev. A / Progetto rev. B
Opere connesse
Ingombro rete autostradale di progetto*

Aree di cantiere

- CB - Cantiere base
AR - Cantiere di armamento
Area di lavoro
CO - Cantiere operativo
AS - Area di stoccaggio
DT - Deposito terre
AT - Area tecnica

Ricettori e barriere acustiche

- Ricettori residenziali
Ruderi
Barriere antirumore avanzamento lavori
Ricettori non residenziali
Barriere acustiche della linea ferroviaria
Opere a verde
Ricettori sensibili
Barriere antirumore di cantiere fisso

PUNTI DI MONITORAGGIO

(Le finche e le etichette in colore amaranto sono relative ai punti di Rev. B)

Simbolo	Descrizione	Simbolo	Descrizione
	ATC - ATMOSFERA CANTIERE		RUL - RUMORE FRONTE AVANZAMENTO LAVORI
	ASU - ACQUE SUPERFICIALI		VIC - VIBRAZIONE CANTIERE
	ASO - ACQUE SOTTERRANEE		VIF - VIBRAZIONE TRANSITO FERROVIARIO
	SUO - SUOLO E SOTTOSUOLO		VEG - VEGETAZIONE
	RUC - RUMORE CANTIERE		FAU - FAUNA
	RUF - RUMORE TRANSITO FERROVIARIO		

FASE DI MONITORAGGIO

- ANTE OPERAM
CORSO D'OPERA
POST OPERAM

Note: *La rappresentazione grafica non è comprensiva del quadro complessivo delle armonizzazioni concordate nei tavoli tecnici ITR RFI CAL RL che hanno permesso il conseguimento della piena compatibilizzazione tra i progetti infrastrutturali. Per approfondimenti in merito al tracciato si rimanda alle tavole di corografia NM2503D26C31F0001003B, NM2503D26C31F0001004B

COMMITTENTE:



PROGETTAZIONE:



CUP: J84H17000930009

U.O. ARCHITETTURA, AMBIENTE E TERRITORIO
S.O. AMBIENTE

PROGETTO DEFINITIVO

RADDOPPIO LINEA CODOGNO - CREMONA - MANTOVA
TRATTA PIADENA - MANTOVA

PROGETTO DI MONITORAGGIO AMBIENTALE

Planimetria di localizzazione punti di monitoraggio Tav. 5/6

SCALA:

1:5.000

COMMESSA	LOTTO	FASE	ENTE	TIPO DOC.	OPERA/DISCIPLINA	PROGR.	REV.
NM25	03	D	22	P5	MA0000	005	B

Rev.	Descrizione	Redatto	Data	Verificato	Data	Approvato	Data	Autorizzato Data
A	EMISSIONE DEFINITIVA	F. Massari	Luglio 2020	G. Tucci G. Dagli	Luglio 2020	M. Berlingieri	Luglio 2020	C. Erosanti Giugno 2022
B	Revisione in fase di integrazione MTE	F. Massari	Giugno 2022	S. Potena G. Dagli	Giugno 2022	M. Berlingieri	Giugno 2022	C. Erosanti Giugno 2022

FILE: NM2503D22P5MA0000005B.dwg

n. Elab.: