


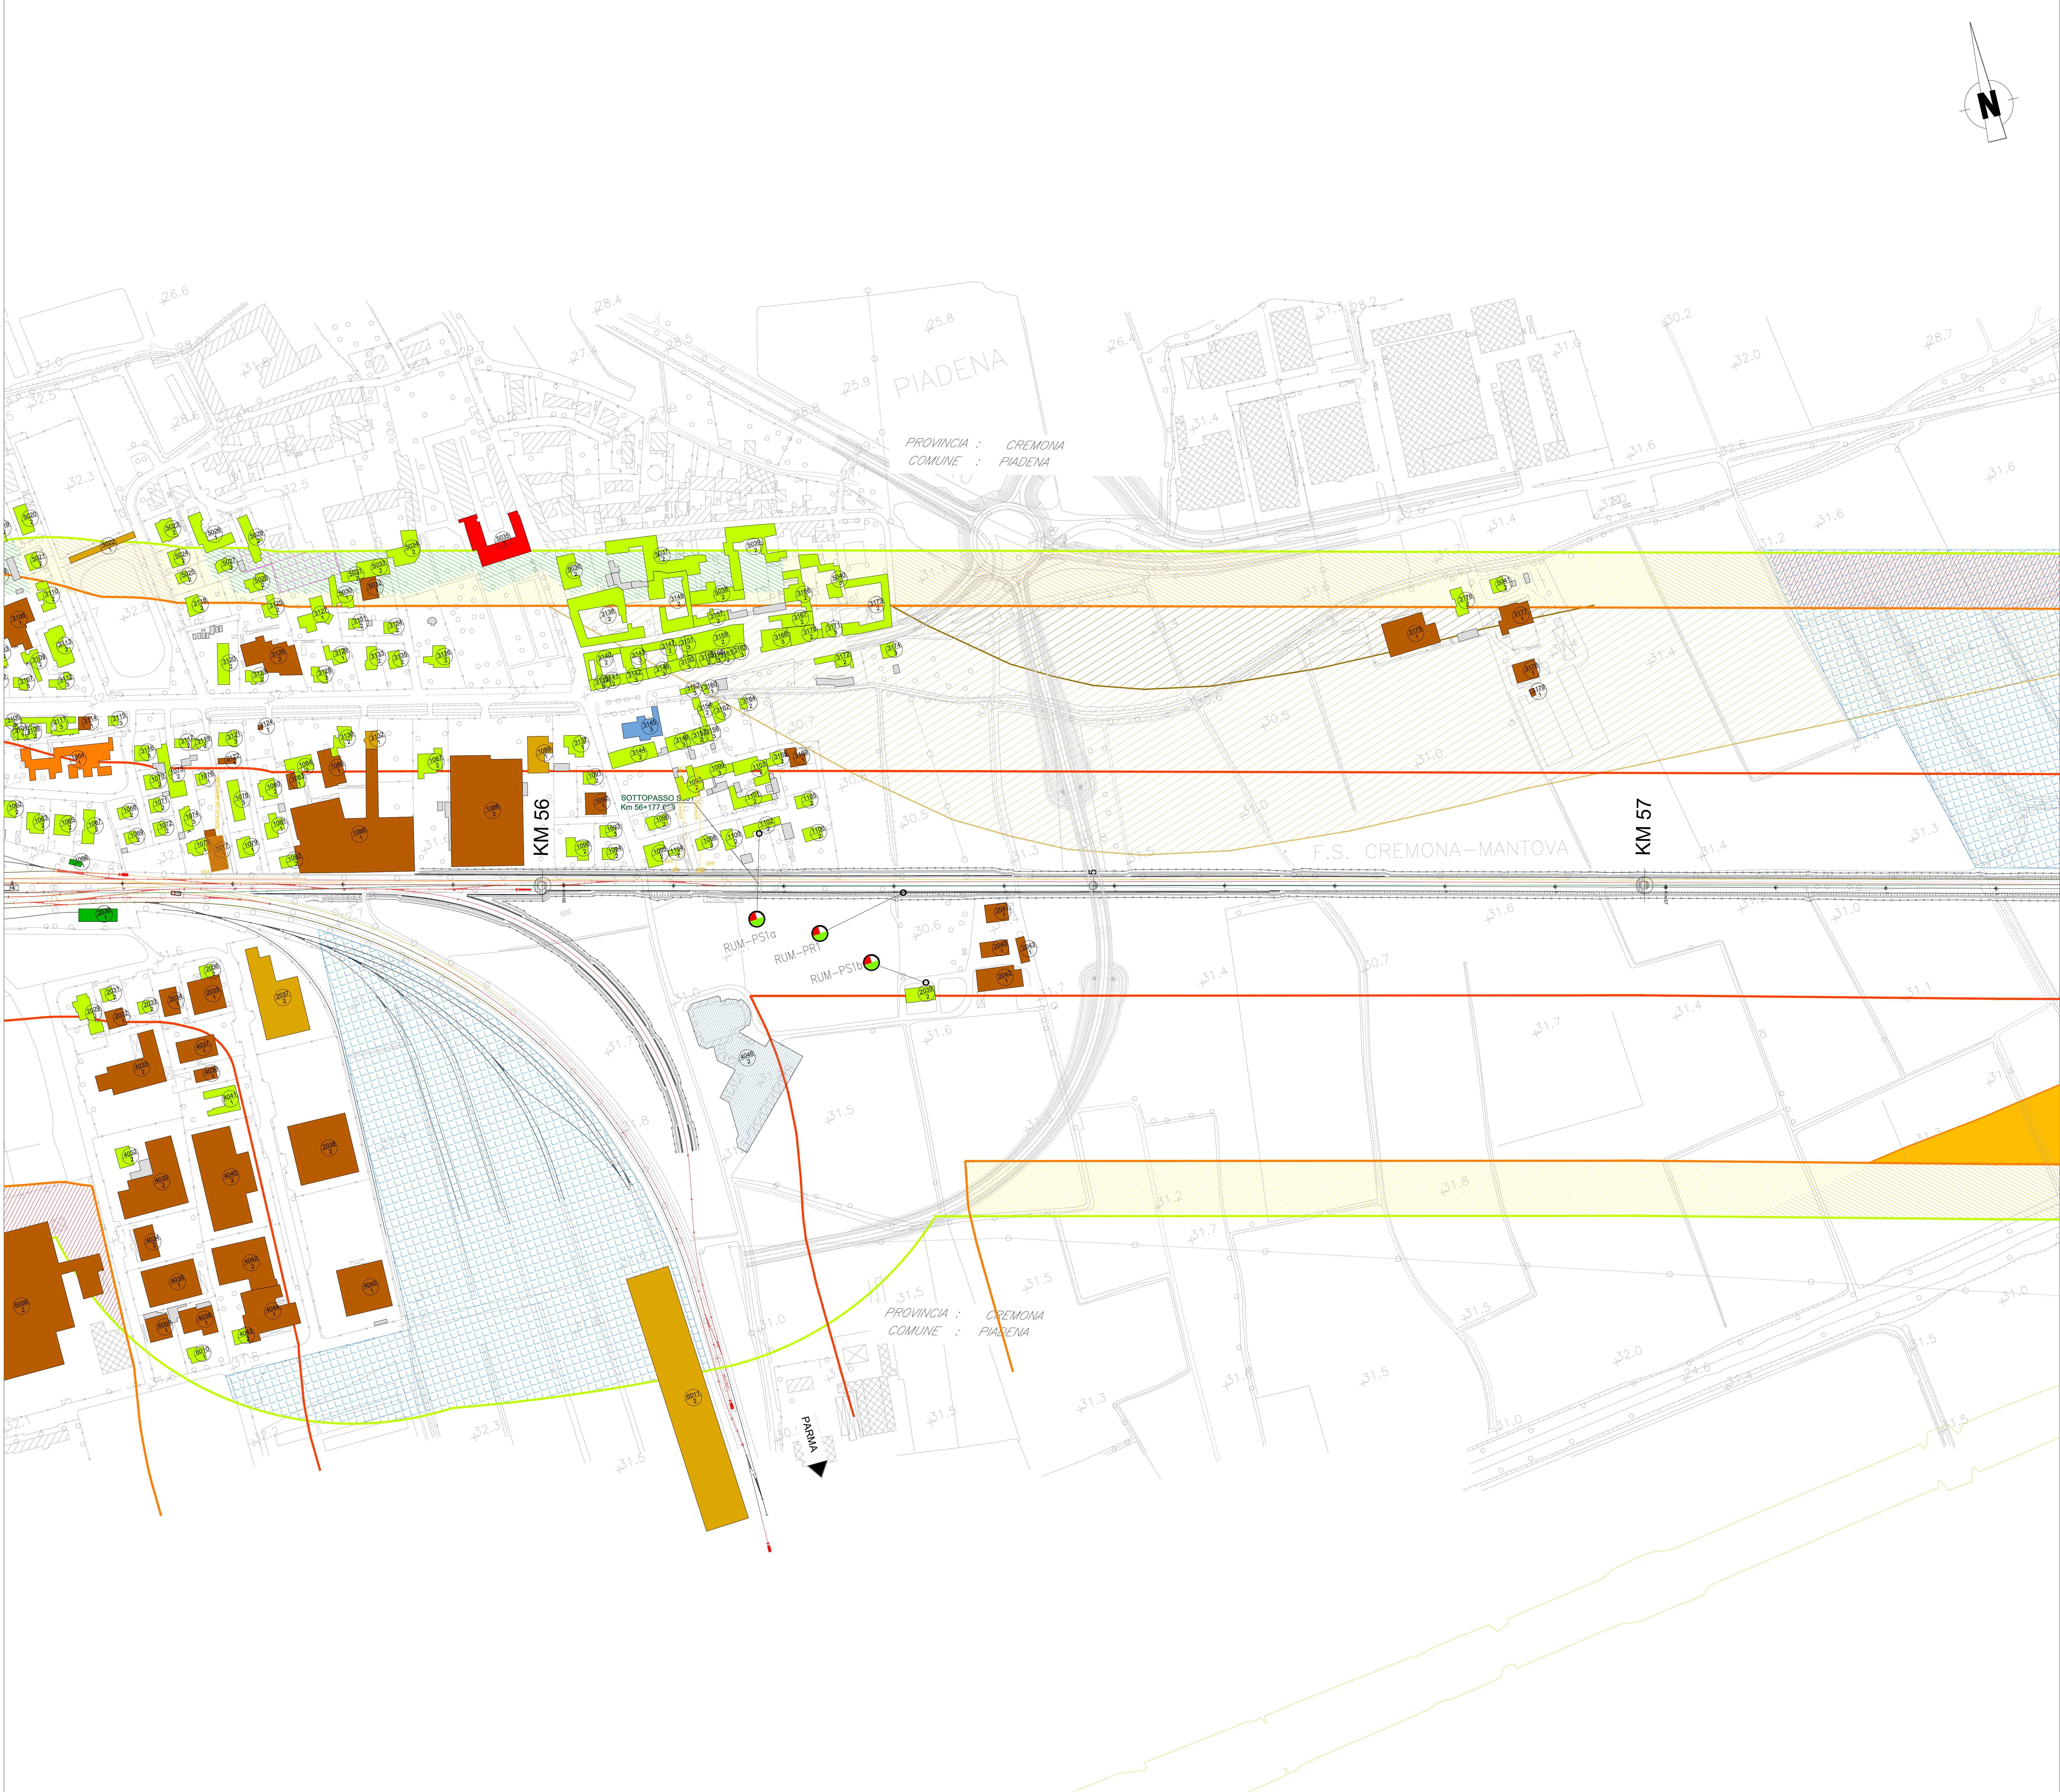

LEGENDA

IDENTIFICATIVO RICETTORE

1xxx P	Numero ricettore fascia A / lato dispari Numero di piani del ricettore	2xxx P	Numero ricettore fascia A / lato pari Numero di piani del ricettore
3xxx P	Numero ricettore fascia B / lato dispari Numero di piani del ricettore	4xxx P	Numero ricettore fascia B / lato pari Numero di piani del ricettore
5xxx P	Numero ricettore fascia esterna / lato dispari Numero di piani del ricettore	6xxx P	Numero ricettore fascia esterna / lato pari Numero di piani del ricettore

DESTINAZIONE D'USO RICETTORE

Commerciale e Servizi	Ospedali, case di cura	Residenziale
Asili, Scuole ed Università	Monumentale, religioso	In demolizione
Industriale e artigianale	Ruderi, Dismessi, Box e Depositi	
Pertinenza FS	X - Facciata cieca (senza infissi)	

FASCE DI PERTINENZA

Ambito di Studio (0 - 300 m per lato da binario esterno per ambito di studio Zonizzazione Acustica)

Limite studio acustico (inizio e fine dello studio acustico)

Fasce di pertinenza acustica ferroviaria - D.P.R. 18/11/1998 n° 459

Fascia A (0 - 100 m per lato da binario esterno)	Fascia B (100 - 250 m per lato da binario esterno)
--	--

Fasce di pertinenza acustica di infrastrutture stradali concorsuali (Strade di nuova realizzazione) - D.P.R. 30/03/2004 n° 142 - tab. 1

Fasce per strada Tipo A (CdS)

Fascia Unica (0 - 250 m per lato dal ciglio)

Fasce di pertinenza acustica di infrastrutture stradali concorsuali (Strade esistenti e assimilabili) - D.P.R. 30/03/2004 n° 142 - tab. 2

Fasce per strada Tipo B (CdS)

Fascia A (0 - 100 m per lato dal ciglio)	Fascia B (100 - 250 m per lato dal ciglio)
--	--

Fasce per strada Tipo C (CdS) - Sottotipo a fini acustici "Ca"

Fascia A (0 - 100 m per lato dal ciglio)	Fascia B (100 - 250 m per lato dal ciglio)
--	--

Mosaico Piani di classificazione acustica comunale (PCCA)

PCCA ai sensi della L. 447/1995

classe I	classe III	classe V
classe II	classe IV	classe VI

Aree di espansione edilizia residenziale

Aree di espansione edilizia misto produttivo - commerciale

Limiti amministrativi

Confine provinciale

Confine comunale

PROVINCIA : *xxx*

COMUNE : *xxx*

Toponimo comune

POSTAZIONI DI MONITORAGGIO RUMORE E VIBRAZIONI

RUMORE

VIBRAZIONI

SEZ. 1

SEZ. 2

SEZ. 3

SEZ. 4

KEY-PLAN

COMMITTENTE:

RFI
R.F.I. - R.F.I. ITALIANA
GRUPPO FERROVIE DELLO STATO ITALIANE

PROGETTAZIONE:

ITALFERR
GRUPPO RINNOVO DELLO STATO ITALIANE

CUP: J84H17000930009

U.O. ARCHITETTURA, AMBIENTE E TERRITORIO
S.O. AMBIENTE

PROGETTO DEFINITIVO

RADDOPPIO LINEA CODOGNO - CREMONA - MANTOVA
TRATTA PIADENA - MANTOVA

STUDIO ACUSTICO
Planimetria localizzazione dei ricettori censiti - tav. 02/22

SCALA: 1:2000

COMMESSA	LOTTO	FASE	ENTE	TIPO DOC.	OPERA/DISCIPLINA	PROGR.	REV.
NM25	03	D	22	P6	IM0004	002	B

Rev.	Descrizione	Redatto	Data	Verificato	Data	Approvato	Data	Autorizzato Data
A	Emissione Esecutiva	P. Roselli	APR 2020	R. Accorci	APR 2020	M. Benvenuti	APR 2020	C. Ercoli GIUGNO 2022
B	Emissione Esecutiva	R. Accorci	GIUGNO 2022	R. Accorci	GIUGNO 2022	R. Accorci	GIUGNO 2022	

File: NM2503D22P6IM0004002B.dwg

n. Elab.: