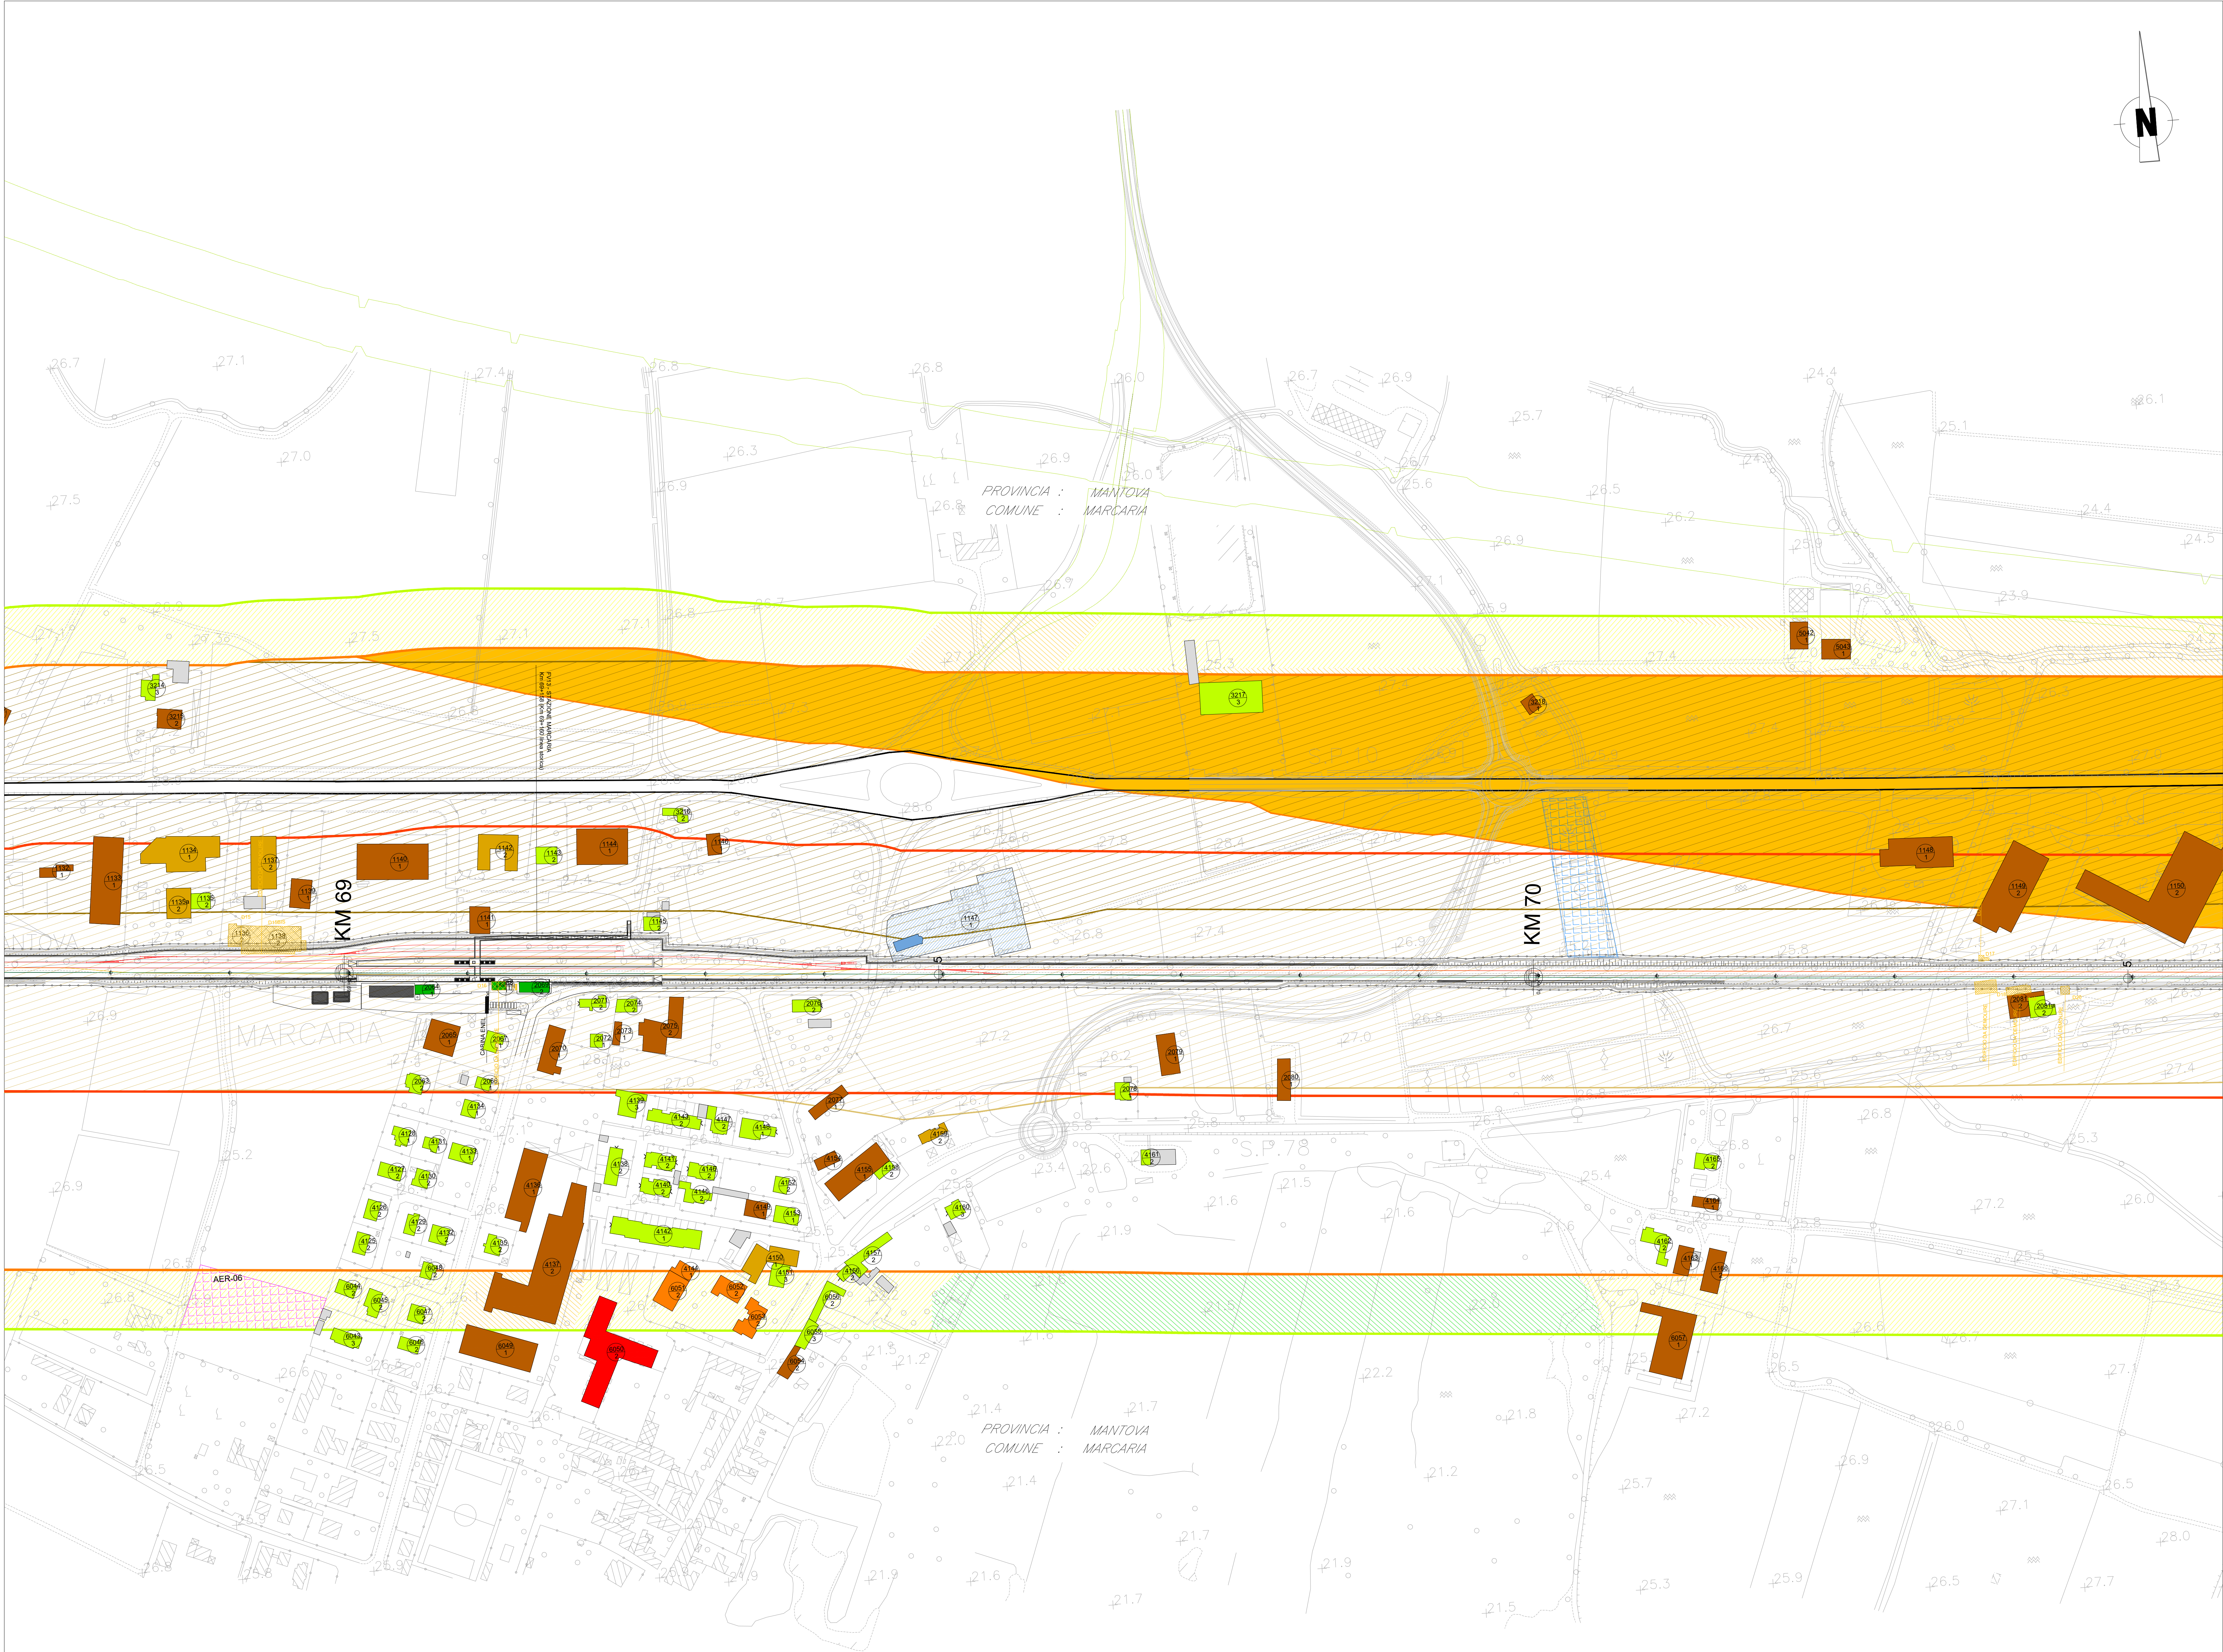


**IDENTIFICATIVO RICETTORE**

|           |                                                                                   |           |                                                                                |
|-----------|-----------------------------------------------------------------------------------|-----------|--------------------------------------------------------------------------------|
| 1xxx<br>P | Numero riceettore fascia A / lato dispari<br>Numero di piani del riceettore       | 2xxx<br>P | Numero riceettore fascia A / lato pari<br>Numero di piani del riceettore       |
| 3xxx<br>P | Numero riceettore fascia B / lato dispari<br>Numero di piani del riceettore       | 4xxx<br>P | Numero riceettore fascia B / lato pari<br>Numero di piani del riceettore       |
| 5xxx<br>P | Numero riceettore fascia esterna / lato dispari<br>Numero di piani del riceettore | 6xxx<br>P | Numero riceettore fascia esterna / lato pari<br>Numero di piani del riceettore |

**DESTINAZIONE D'USO RICETTORE**

|  |                             |  |                                    |  |                |
|--|-----------------------------|--|------------------------------------|--|----------------|
|  | Commerciale e Servizi       |  | Ospedali, case di cura             |  | Residenziale   |
|  | Asili, Scuole ed Università |  | Monumentale, religioso             |  | In demolizione |
|  | Industriale e artigianale   |  | Ruderi, Dismessi, Box e Depositi   |  |                |
|  | Pertinenza FS               |  | X - Facciata cieca (senza infissi) |  |                |

**FASCE DI PERTINENZA**

Ambito di Studio (0 - 300 m per lato da binario esterno per ambito di studio Zonizzazione Acustica) Limite studio acustico (inizio e fine dello studio acustico)

**Fasce di pertinenza acustica ferroviaria - D.P.R. 18/11/1998 n° 459**

Fascia A (0 - 100 m per lato da binario esterno) Fascia B (100 - 250 m per lato da binario esterno)

**Fasce di pertinenza acustica di infrastrutture stradali concorsuali (Strade di nuova realizzazione) - D.P.R. 30/03/2004 n° 142 - tab. 1**

**Fasce per strada Tipo A (CdS)**

Fascia Unica (0 - 250 m per lato dal ciglio)

**Fasce di pertinenza acustica di infrastrutture stradali concorsuali (Strade esistenti e assimilabili) - D.P.R. 30/03/2004 n° 142 - tab. 2**

**Fasce per strada Tipo B (CdS)**

Fascia A (0 - 100 m per lato dal ciglio) Fascia B (100 - 250 m per lato dal ciglio)

**Fasce per strada Tipo C (CdS) - Sottotipo a fini acustici "Ca"**

Fascia A (0 - 100 m per lato dal ciglio) Fascia B (100 - 250 m per lato dal ciglio)

**Mosaico Piani di classificazione acustica comunale (PCCA)**  
PCCA ai sensi della L. 447/1995

classe I classe III classe V classe II classe IV classe VI

Aree di espansione edilizia residenziale Aree di espansione edilizia misto produttivo - commerciale


**Limiti amministrativi**

Confine provinciale Confine comunale

**PROVINCIA :** **COMUNE :** **Toponimo comune**

**POSTAZIONI DI MONITORAGGIO RUMORE E VIBRAZIONI**

RUMORE VIBRAZIONI SEZ. 1 SEZ. 2 SEZ. 3 SEZ. 4

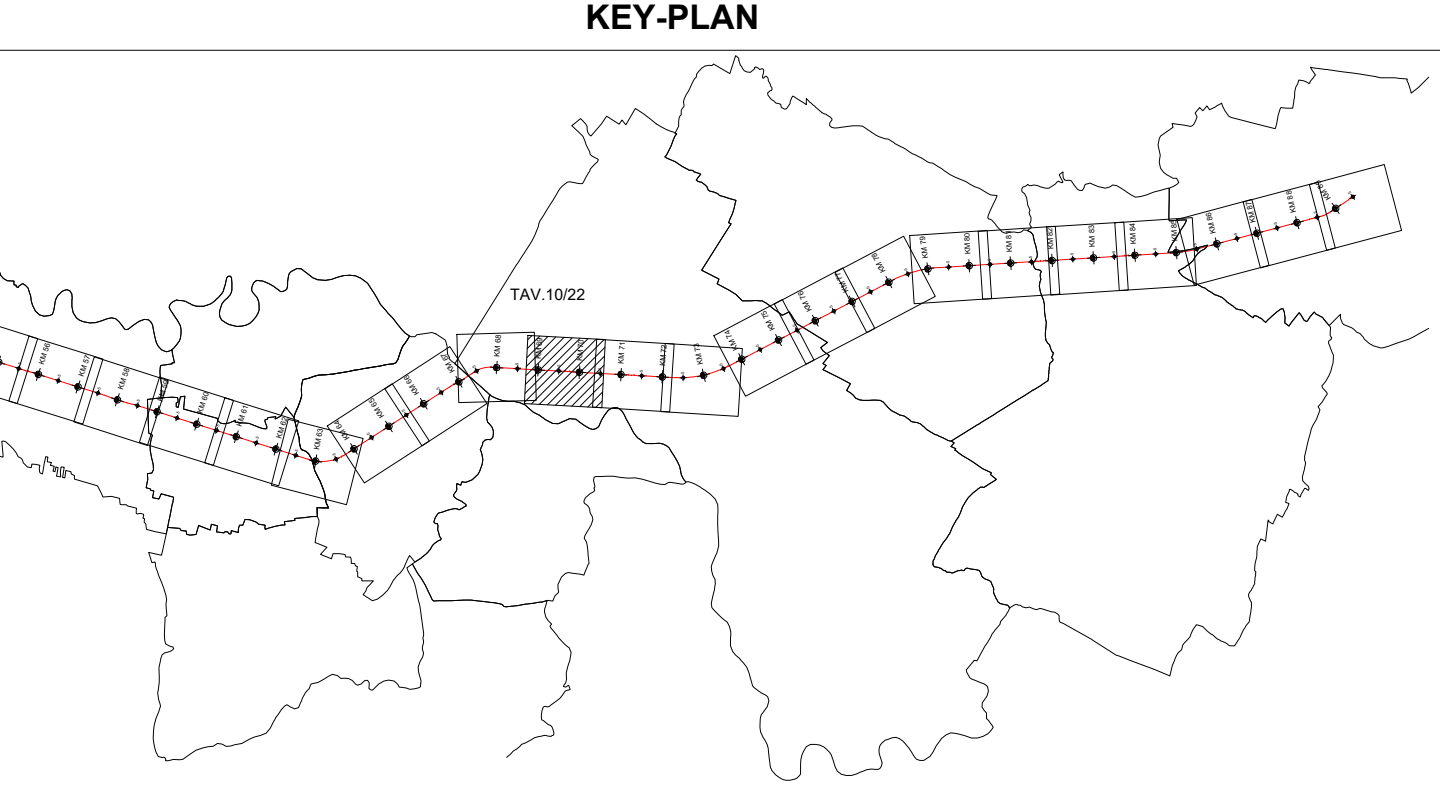

**COMMITTENTE:**  
  
**PROGETTAZIONE:**

**CUP: J84H17000930009**

**U.O. ARCHITETTURA, AMBIENTE E TERRITORIO**  
**S.O. AMBIENTE**

**PROGETTO DEFINITIVO**  
**RADDOPPIO LINEA CODOGNO - CREMONA - MANTOVA**  
**TRATTA PIADENA - MANTOVA**

**STUDIO ACUSTICO**  
Planimetria localizzazione dei ricettori censiti - tav. 10/22

**SCALA:**  
1:2000

| COMMESSA | LOTTO | FASE | ENTE | TIPO DOC. | OPERA/DISCIPLINA | PROGR. | REV. |
|----------|-------|------|------|-----------|------------------|--------|------|
| NM25     | 03    | D    | 22   | P6        | IM0004           | 010    | B    |

| Rev. | Descrizione         | Redatto | Data        | Verificato | Data        | Approvato | Data        | Autorizzato Data         |
|------|---------------------|---------|-------------|------------|-------------|-----------|-------------|--------------------------|
| A    | Emissione Esecutiva |         | APR 2022    |            | APR 2022    |           | APR 2022    | C. Ercoli<br>GIUGNO 2022 |
| B    | Emissione Esecutiva |         | GIUGNO 2022 |            | GIUGNO 2022 |           | GIUGNO 2022 |                          |

**File:** NM2503D22P6IM0004010B.dwg **n. Elab.:**