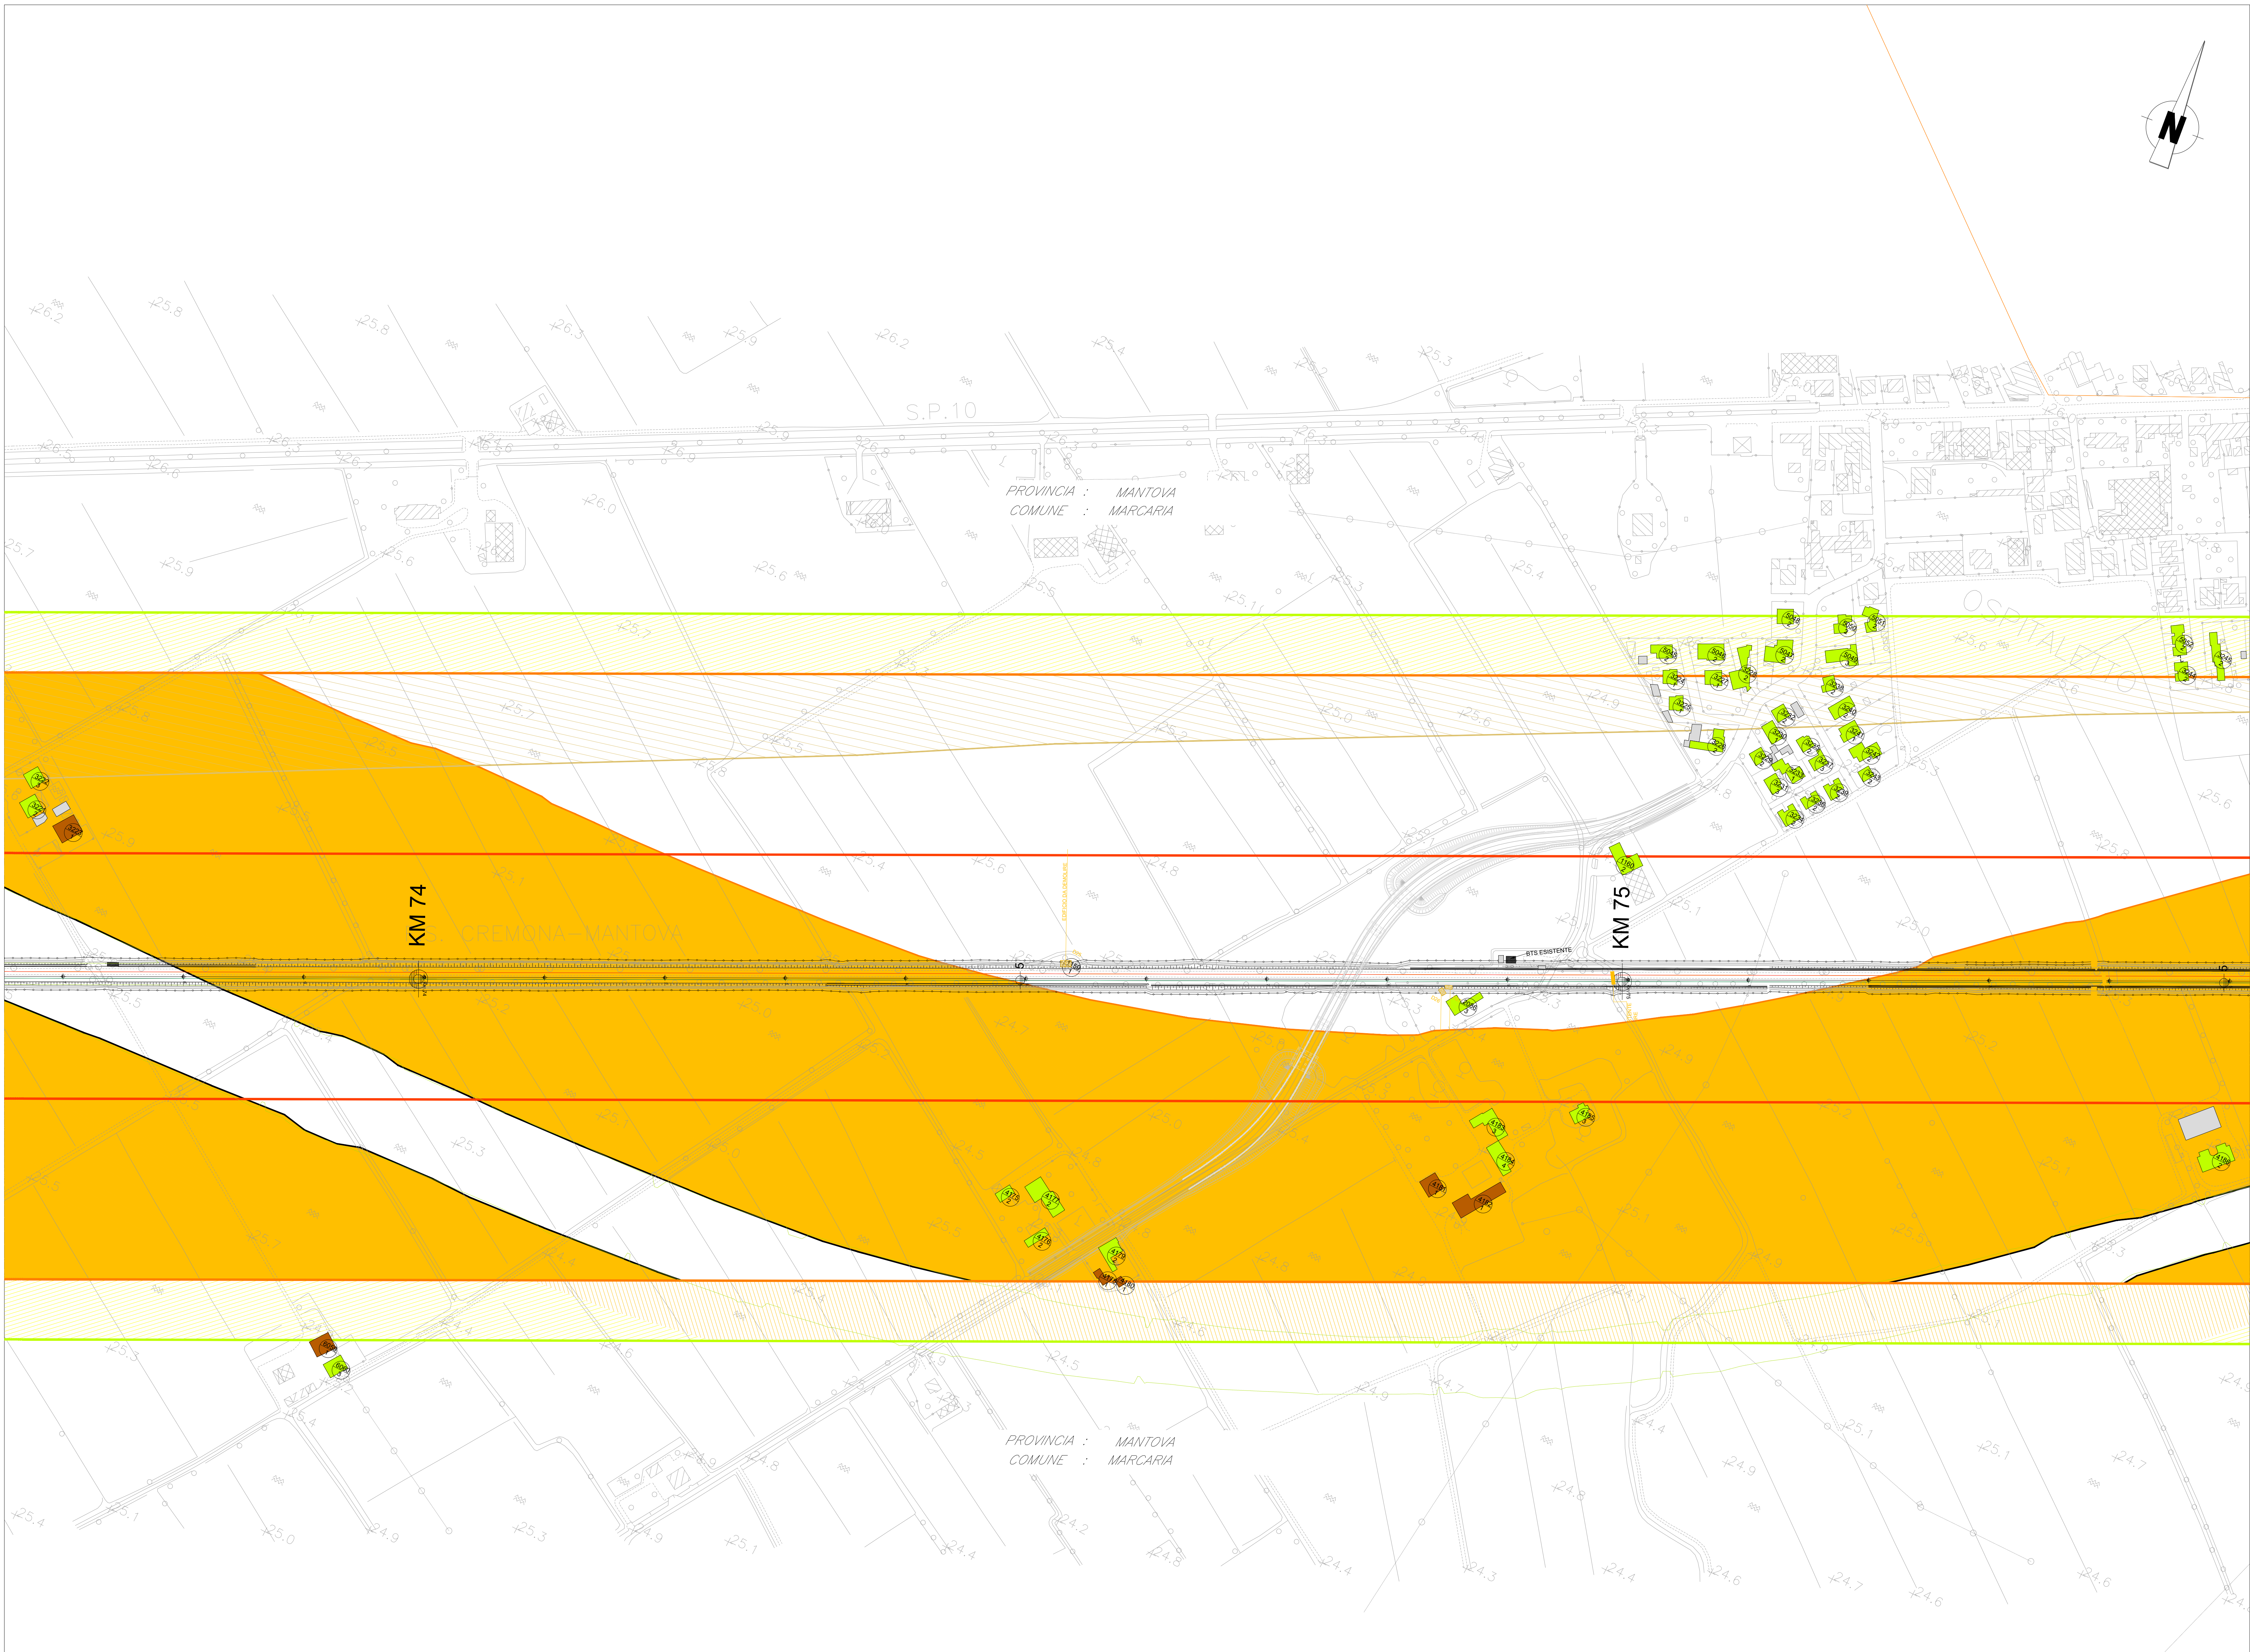


LEGENDA			
IDENTIFICATIVO RICETTORE			
1xxx P	Numero riceettore fascia A / lato dispari	2xxx P	Numero riceettore fascia A / lato pari
3xxx P	Numero di piani del riceettore	4xxx P	Numero di piani del riceettore
5xxx P	Numero riceettore fascia B / lato dispari	6xxx P	Numero riceettore fascia B / lato pari
7xxx P	Numero di piani del riceettore	8xxx P	Numero di piani del riceettore
9xxx P	Numero riceettore fascia esterna / lato dispari	10xxx P	Numero riceettore fascia esterna / lato pari
11xxx P	Numero di piani del riceettore	12xxx P	Numero di piani del riceettore

DESTINAZIONE D'USO RICETTORE			
	Commerciale e Servizi		Ospedali, case di cura
	Asili, Scuole ed Università		Monumentale, religioso
	Industriale e artigianale		Ruderi, Dismissi, Box e Depositi
	Pertinenza FS		X - Facciata cieca (senza infissi)
			Residenziale
			In demolizione

FASCE DI PERTINENZA			
	Ambito di Studio (0 - 300 m per lato da binario esterno per ambito di studio Zonizzazione Acustica)		Limite studio acustico (inizio e fine dello studio acustico)
	Fascia A (0 - 100 m per lato da binario esterno)		Fascia B (100 - 250 m per lato da binario esterno)

Fasce di pertinenza acustica di infrastrutture stradali concorsuali
(Strade di nuova realizzazione) - D.P.R. 30/03/2004 n° 142 - tab. 1

Fasce per strada Tipo A (CdS)


Fascia Unica
(0 - 250 m per lato dal ciglio)

Fasce di pertinenza acustica di infrastrutture stradali concorsuali (Strade esistenti e assimilabili) - D.P.R. 30/03/2004 n° 142 - tab. 2			
Fasce per strada Tipo B (CdS)			
	Fascia A (0 - 100 m per lato dal ciglio)		Fascia B (100 - 250 m per lato dal ciglio)
Fasce per strada Tipo C (CdS) - Sottotipo a fini acustici "Ca"			
	Fascia A (0 - 100 m per lato dal ciglio)		Fascia B (100 - 250 m per lato dal ciglio)

Mosaico Piani di classificazione acustica comunale (PCCA)			
PCCA ai sensi della L. 447/1995			
	classe I		classe III
	classe II		classe IV
			classe V
			classe VI
	Aree di espansione edilizia residenziale		Aree di espansione edilizia misto produttivo - commerciale

Limiti amministrativi			
	Confine provinciale		Provincia :
	Confine comunale		Comune :
		Toponimo comune	

POSTAZIONI DI MONITORAGGIO RUMORE E VIBRAZIONI			
	RUMORE		VIBRAZIONI
	SEZ. 1		SEZ. 2
	SEZ. 3		SEZ. 4

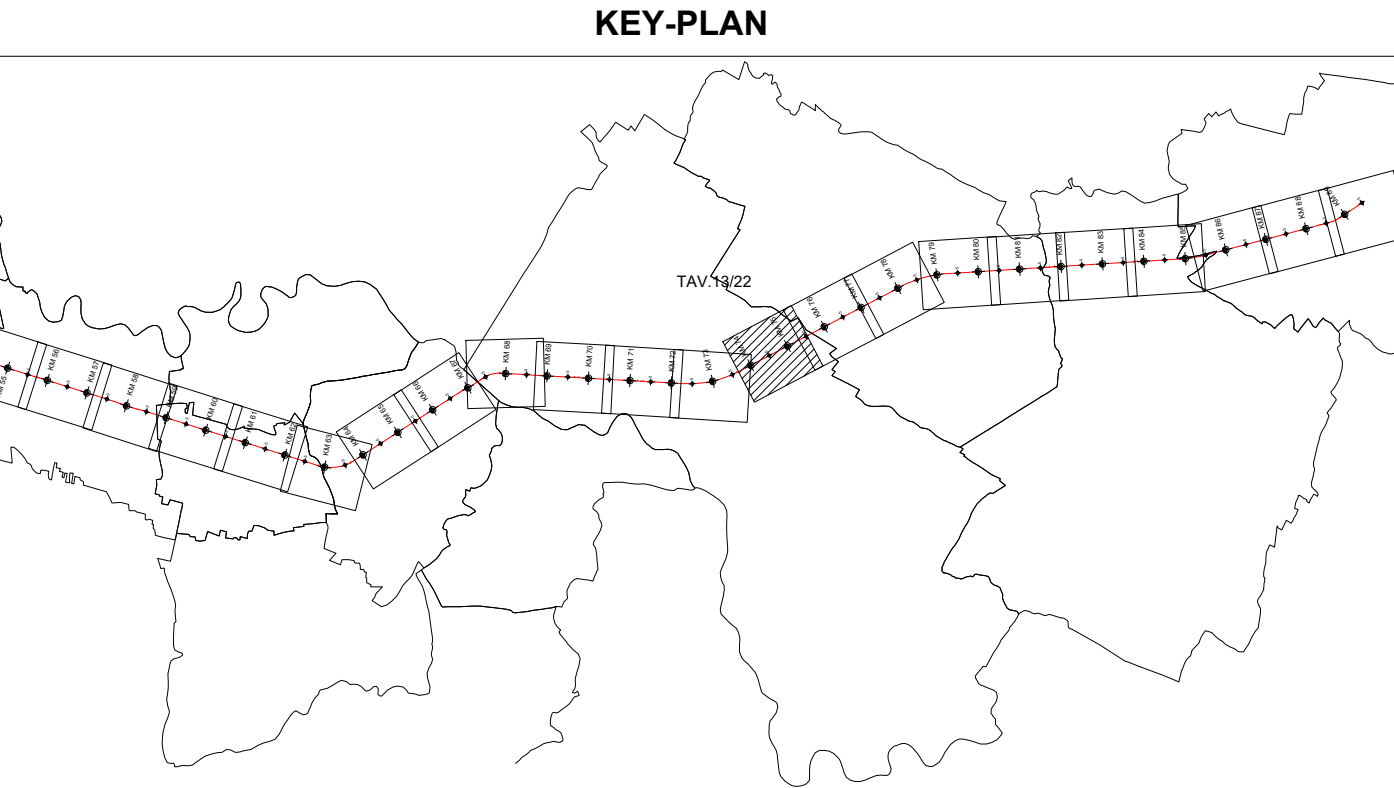

COMMITTENTE:



PROGETTAZIONE:



CUP: J84H17000930009

U.O. ARCHITETTURA, AMBIENTE E TERRITORIO
S.O. AMBIENTE

PROGETTO DEFINITIVO

RADDOPPIO LINEA CODOGNO - CREMONA - MANTOVA
TRATTA PIADENA - MANTOVA

STUDIO ACUSTICO
Planimetria localizzazione dei ricettori censiti - tav. 13/22

SCALA: 1:2000

COMMESSA LOTTO FASE ENTE TIPO DOC. OPERA/DISCIPLINA PROGR. REV.

NM2503022P8IM0004013B

IM0004

013

B

Rev.	Descrizione	Redatto	Data	Verificato	Data	Approvato	Data	Autorizzato Data
A	Emissione Esecutiva		APR 2020		APR 2020		APR 2020	C. Ercoli GIUGNO 2022
B	Emissione Esecutiva		GIUGNO 2022		GIUGNO 2022		GIUGNO 2022	

File: NM2503022P8IM0004013B.dwg

n. Elab.: