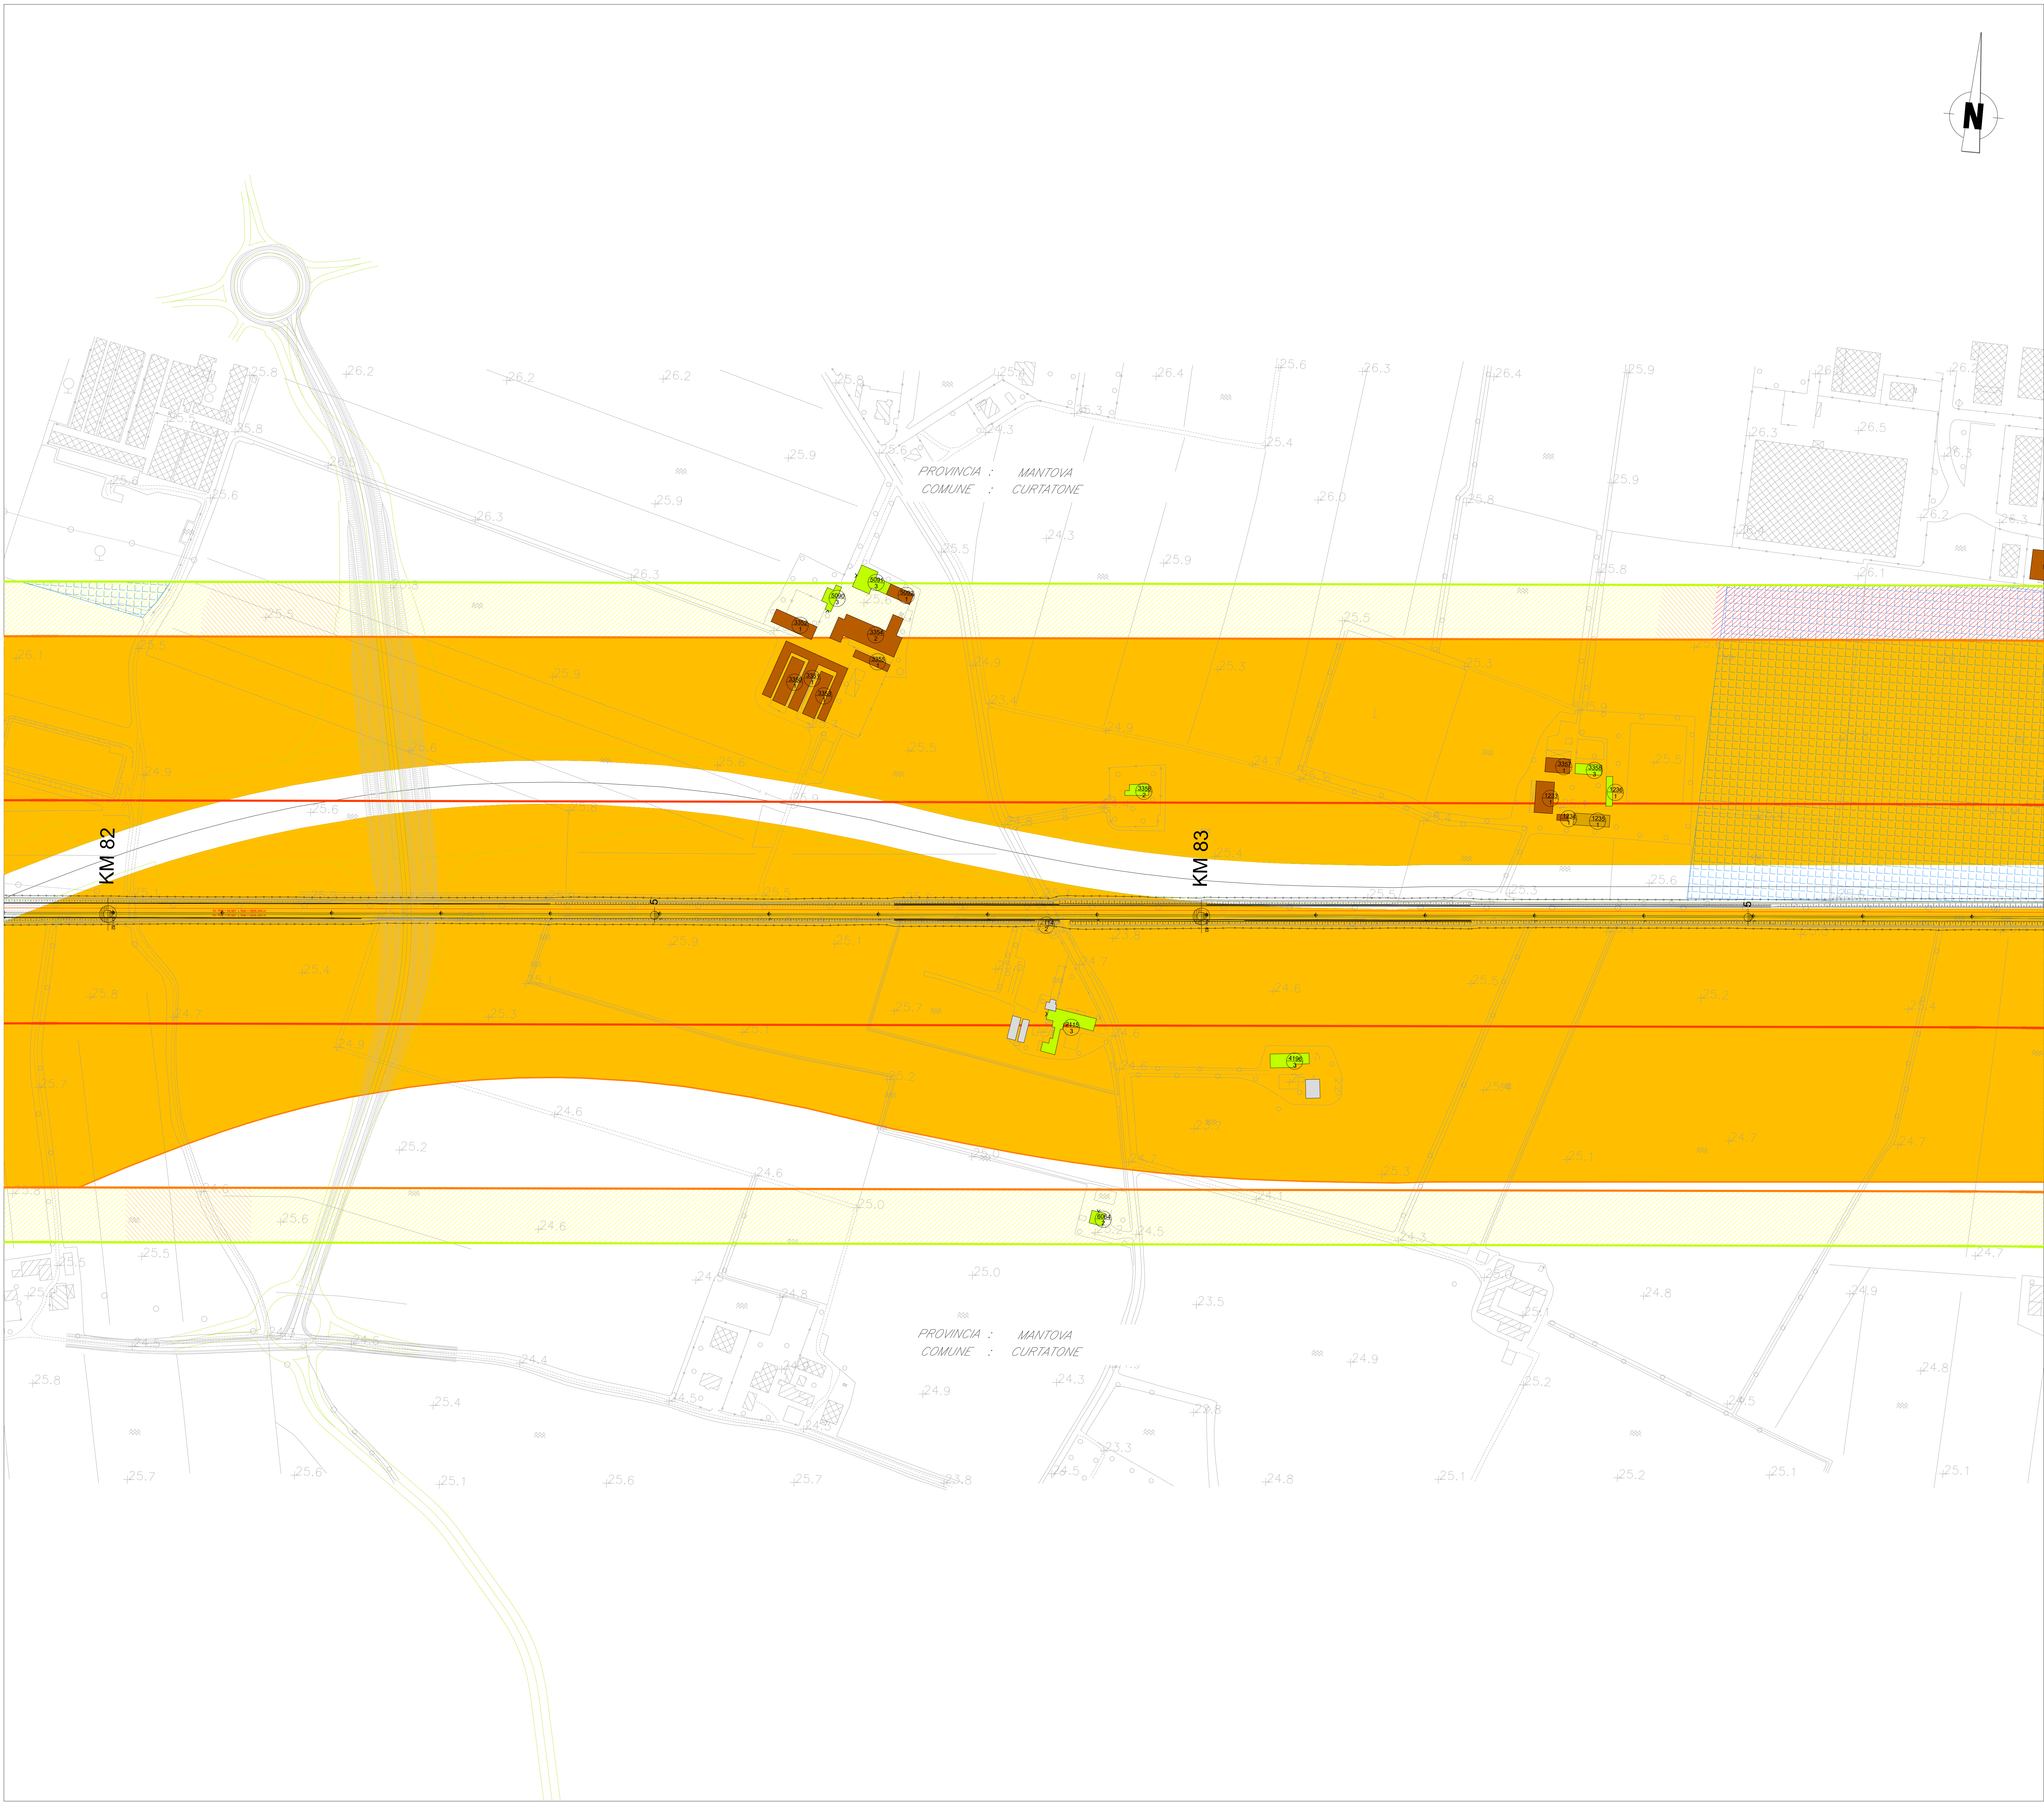


LEGENDA

IDENTIFICATIVO RICETTORE

1xxx P	Numero riceettore fascia A / lato dispari Numero di piani del riceettore	2xxx P	Numero riceettore fascia A / lato pari Numero di piani del riceettore
3xxx P	Numero riceettore fascia B / lato dispari Numero di piani del riceettore	4xxx P	Numero riceettore fascia B / lato pari Numero di piani del riceettore
5xxx P	Numero riceettore fascia esterna / lato dispari Numero di piani del riceettore	6xxx P	Numero riceettore fascia esterna / lato pari Numero di piani del riceettore

DESTINAZIONE D'USO RICETTORE

	Commerciale e Servizi		Ospedali, case di cura		Residenziale
	Asili, Scuole ed Università		Monumentale, religioso		In demolizione
	Industriale e artigianale		Ruderi, Dismissi, Box e Depositi		
	Pertinenza FS		X - Facciata cieca (senza infissi)		

FASCE DI PERTINENZA

Ambito di Studio
(0 - 300 m per lato da binario esterno per
ambito di studio Zonizzazione Acustica)

Limite studio acustico
(inizio e fine dello studio acustico)

Fascia A
(0 - 100 m per lato da binario esterno)

Fascia B
(100 - 250 m per lato da binario esterno)

Fasce di pertinenza acustica di infrastrutture stradali concorsuali
(Strade di nuova realizzazione) - D.P.R. 30/03/2004 n° 142 - tab. 1

Fasce per strada Tipo A (CdS)

Fascia Unica
(0 - 250 m per lato dal ciglio)

Fasce di pertinenza acustica di infrastrutture stradali concorsuali
(Strade esistenti e assimilabili) - D.P.R. 30/03/2004 n° 142 - tab. 2

Fasce per strada Tipo B (CdS)

Fascia A
(0 - 100 m per lato dal ciglio)

Fasce per strada Tipo C (CdS) - Sottotipo a fini acustici "Ca"

Mosaico Piani di classificazione acustica comunale (PCCA)

PCCA ai sensi della L. 447/1995

classe I

classe III

Limiti amministrativi

Confine provinciale

Confine comunale

PROVINCIA :

COMUNE :

Toponimo comune

POSTAZIONI DI MONITORAGGIO RUMORE E VIBRAZIONI

RUMORE

VIBRAZIONI

KEY-PLAN

COMMITTENTE:

PROGETTAZIONE:

CUP: J84H17000930009

U.O. ARCHITETTURA, AMBIENTE E TERRITORIO

S.O. AMBIENTE

PROGETTO DEFINITIVO

RADDOPPIO LINEA CODOGNO - CREMONA - MANTOVA

TRATTA PIADENA - MANTOVA

STUDIO ACUSTICO

Planimetria localizzazione dei ricettori censiti - tav. 18/22

SCALA:

1:2000

COMMESSA

LOTTO

FASE

ENTE

TIPO DOC.

OPERA/DISCIPLINA

PROGR.

REV.

NM25

03

D

22

P6

IM0004

018

B

Rev.	Descrizione	Redatto	Data	Verificato	Data	Approvato	Data	Autorizzato Data
A	Emissione Esecutiva	F. Rossetti	APR 2020	R. Accornero	APR 2020	M. Berlingieri	APR 2020	C. Ercolani Giugno 2022
B	Emissione Esecutiva	A. Nazzari	Giugno 2022	R. Accornero	Giugno 2022	M. Berlingieri	Giugno 2022	C. Ercolani Giugno 2022

File: NM2503D22P6IM0004018B.dwg

n. Elab.: