
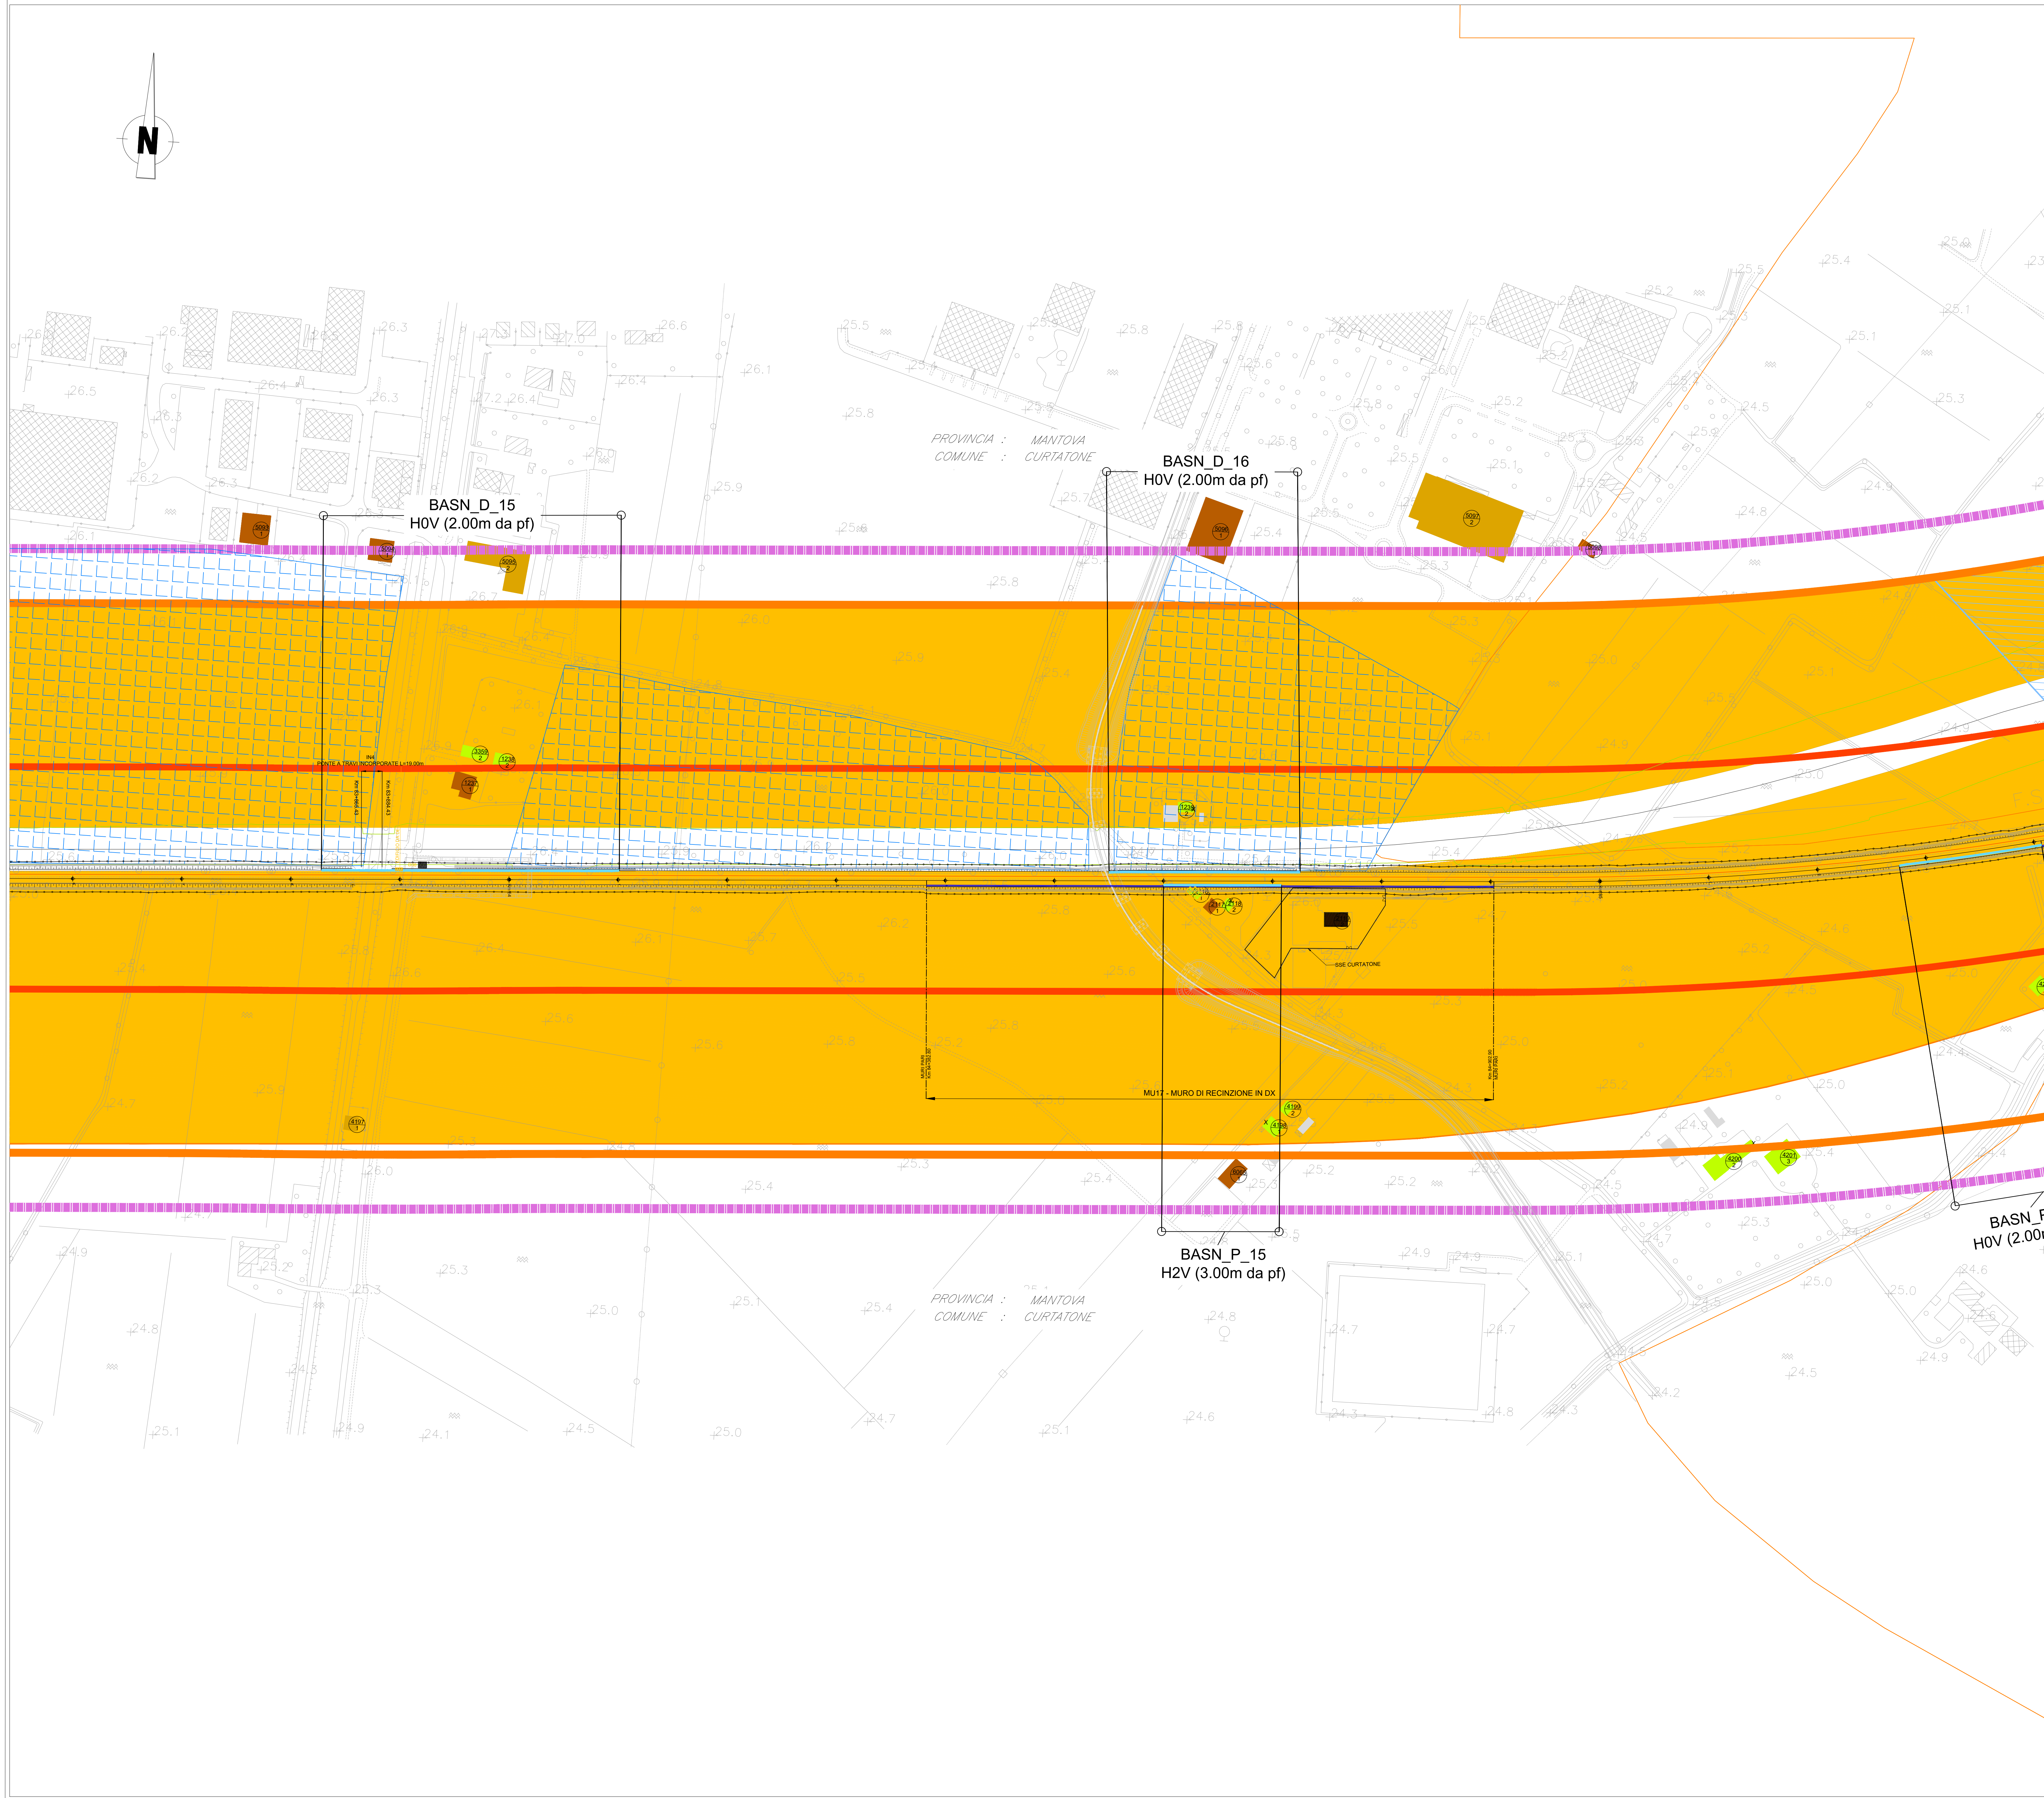
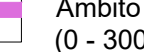


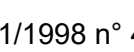


FASCE DI PERTINENZA

 Ambito di Studio (0 - 300 m per lato da binario esterno per ambito di studio Zonizzazione Acustica)	 Limite studio acustico (inizio e fine dello studio acustico)
 Fascia A (0 - 100 m per lato da binario esterno)	 Fascia B (100 - 250 m per lato da binario esterno)



Fasce di pertinenza acustica di infrastrutture stradali concorsuali
(Strade di nuova realizzazione) - D.P.R. 30/03/2004 n° 142 - tab. 1

Fasce per strada Tipo A (CdS)

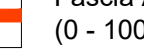 Fascia Unica (0 - 250 m per lato dal ciglio)	
--	--

Fasce di pertinenza acustica di infrastrutture stradali concorsuali
(Strade esistenti e assimilabili) - D.P.R. 30/03/2004 n° 142 - tab. 2

Fasce per strada Tipo B (CdS)

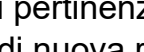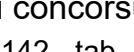 Fascia A (0 - 100 m per lato dal ciglio)	 Fascia B (100 - 250 m per lato dal ciglio)
--	--

Fasce per strada Tipo C (CdS) - Sottotipo a fini acustici "Ca"

 Fascia A (0 - 100 m per lato dal ciglio)	 Fascia B (100 - 250 m per lato dal ciglio)
--	--

Codifica Barriera Antirumore

Numero Progressivo Barriera

Barriera

BASN X YY


Lato Posizione Barriera (X=D Lato Dispari, X=P Lato Pari: Linea Piacenza-Mantova;
X=MV : Lato Pari/Dispari Linea Ferroviaria Verona-Modena)

KEY-PLAN

This map shows the proposed railway alignment (indicated by a red dashed line) passing through the study area. The alignment starts from the west, crosses the 1929 boundary, and continues through the study area towards the east. The alignment is flanked by green hatched areas representing the proposed right-of-way. The map also shows the boundaries of the study area and the surrounding regions.

COMMITTEE:  RFI RETE FERROVIARIA ITALIANA GRUPPO FERROVIE DELLO STATO ITALIANO									
PROGETTAZIONE:  ITALFERR GRUPPO FERROVIE DELLO STATO ITALIANO									
CUP: J84H17000930009									
U.O. ARCHITETTURA, AMBIENTE E TERRITORIO S.O. AMBIENTE									
PROGETTO DEFINITIVO									
RADDOPPIO LINEA CODOGNO - CREMONA - MANTOVA TRATTA PIADENA - MANTOVA									
STUDIO ACUSTICO Planimetria di Localizzazione degli Interventi di Mitigazione - Tavola 19 di 22									
SCALE: 1:2.000									
COMMESSA	LOTTO	FASE	ENTE	TIPO DOC.	OPERA/DISCIPLINA	PROGR.	REV.		
NM25	03	D	22	P6	IM0004	041	C		

Rev.	Descrizione	Redatto	Data	Verificato	Data	Approvato	Data	Autorizzato Data
A	Emersione Esadica	R. Azzetto	APR 2020	A. Corbelli	APR 2020	M. Bellingeri	APR 2020	C. Endini
B	Revisione Interna	R. Azzetto	MAGGIO 2020	A. Corbelli	MAGGIO 2020	M. Bellingeri	MAGGIO 2020	GIUGNO 2022
C	Emersione Esadica	R. Azzetto	GIUGNO 2022	M. Bellingeri	GIUGNO 2022	M. Bellingeri	GIUGNO 2022	GIUGNO 2022

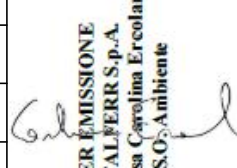

PER LA CONCESSIONE
 DELL'OPERA
 DIRETTORE GENERALE
 S.M. Lelli

File: NM2503D22P6IM0004041C

In. Elab.: