


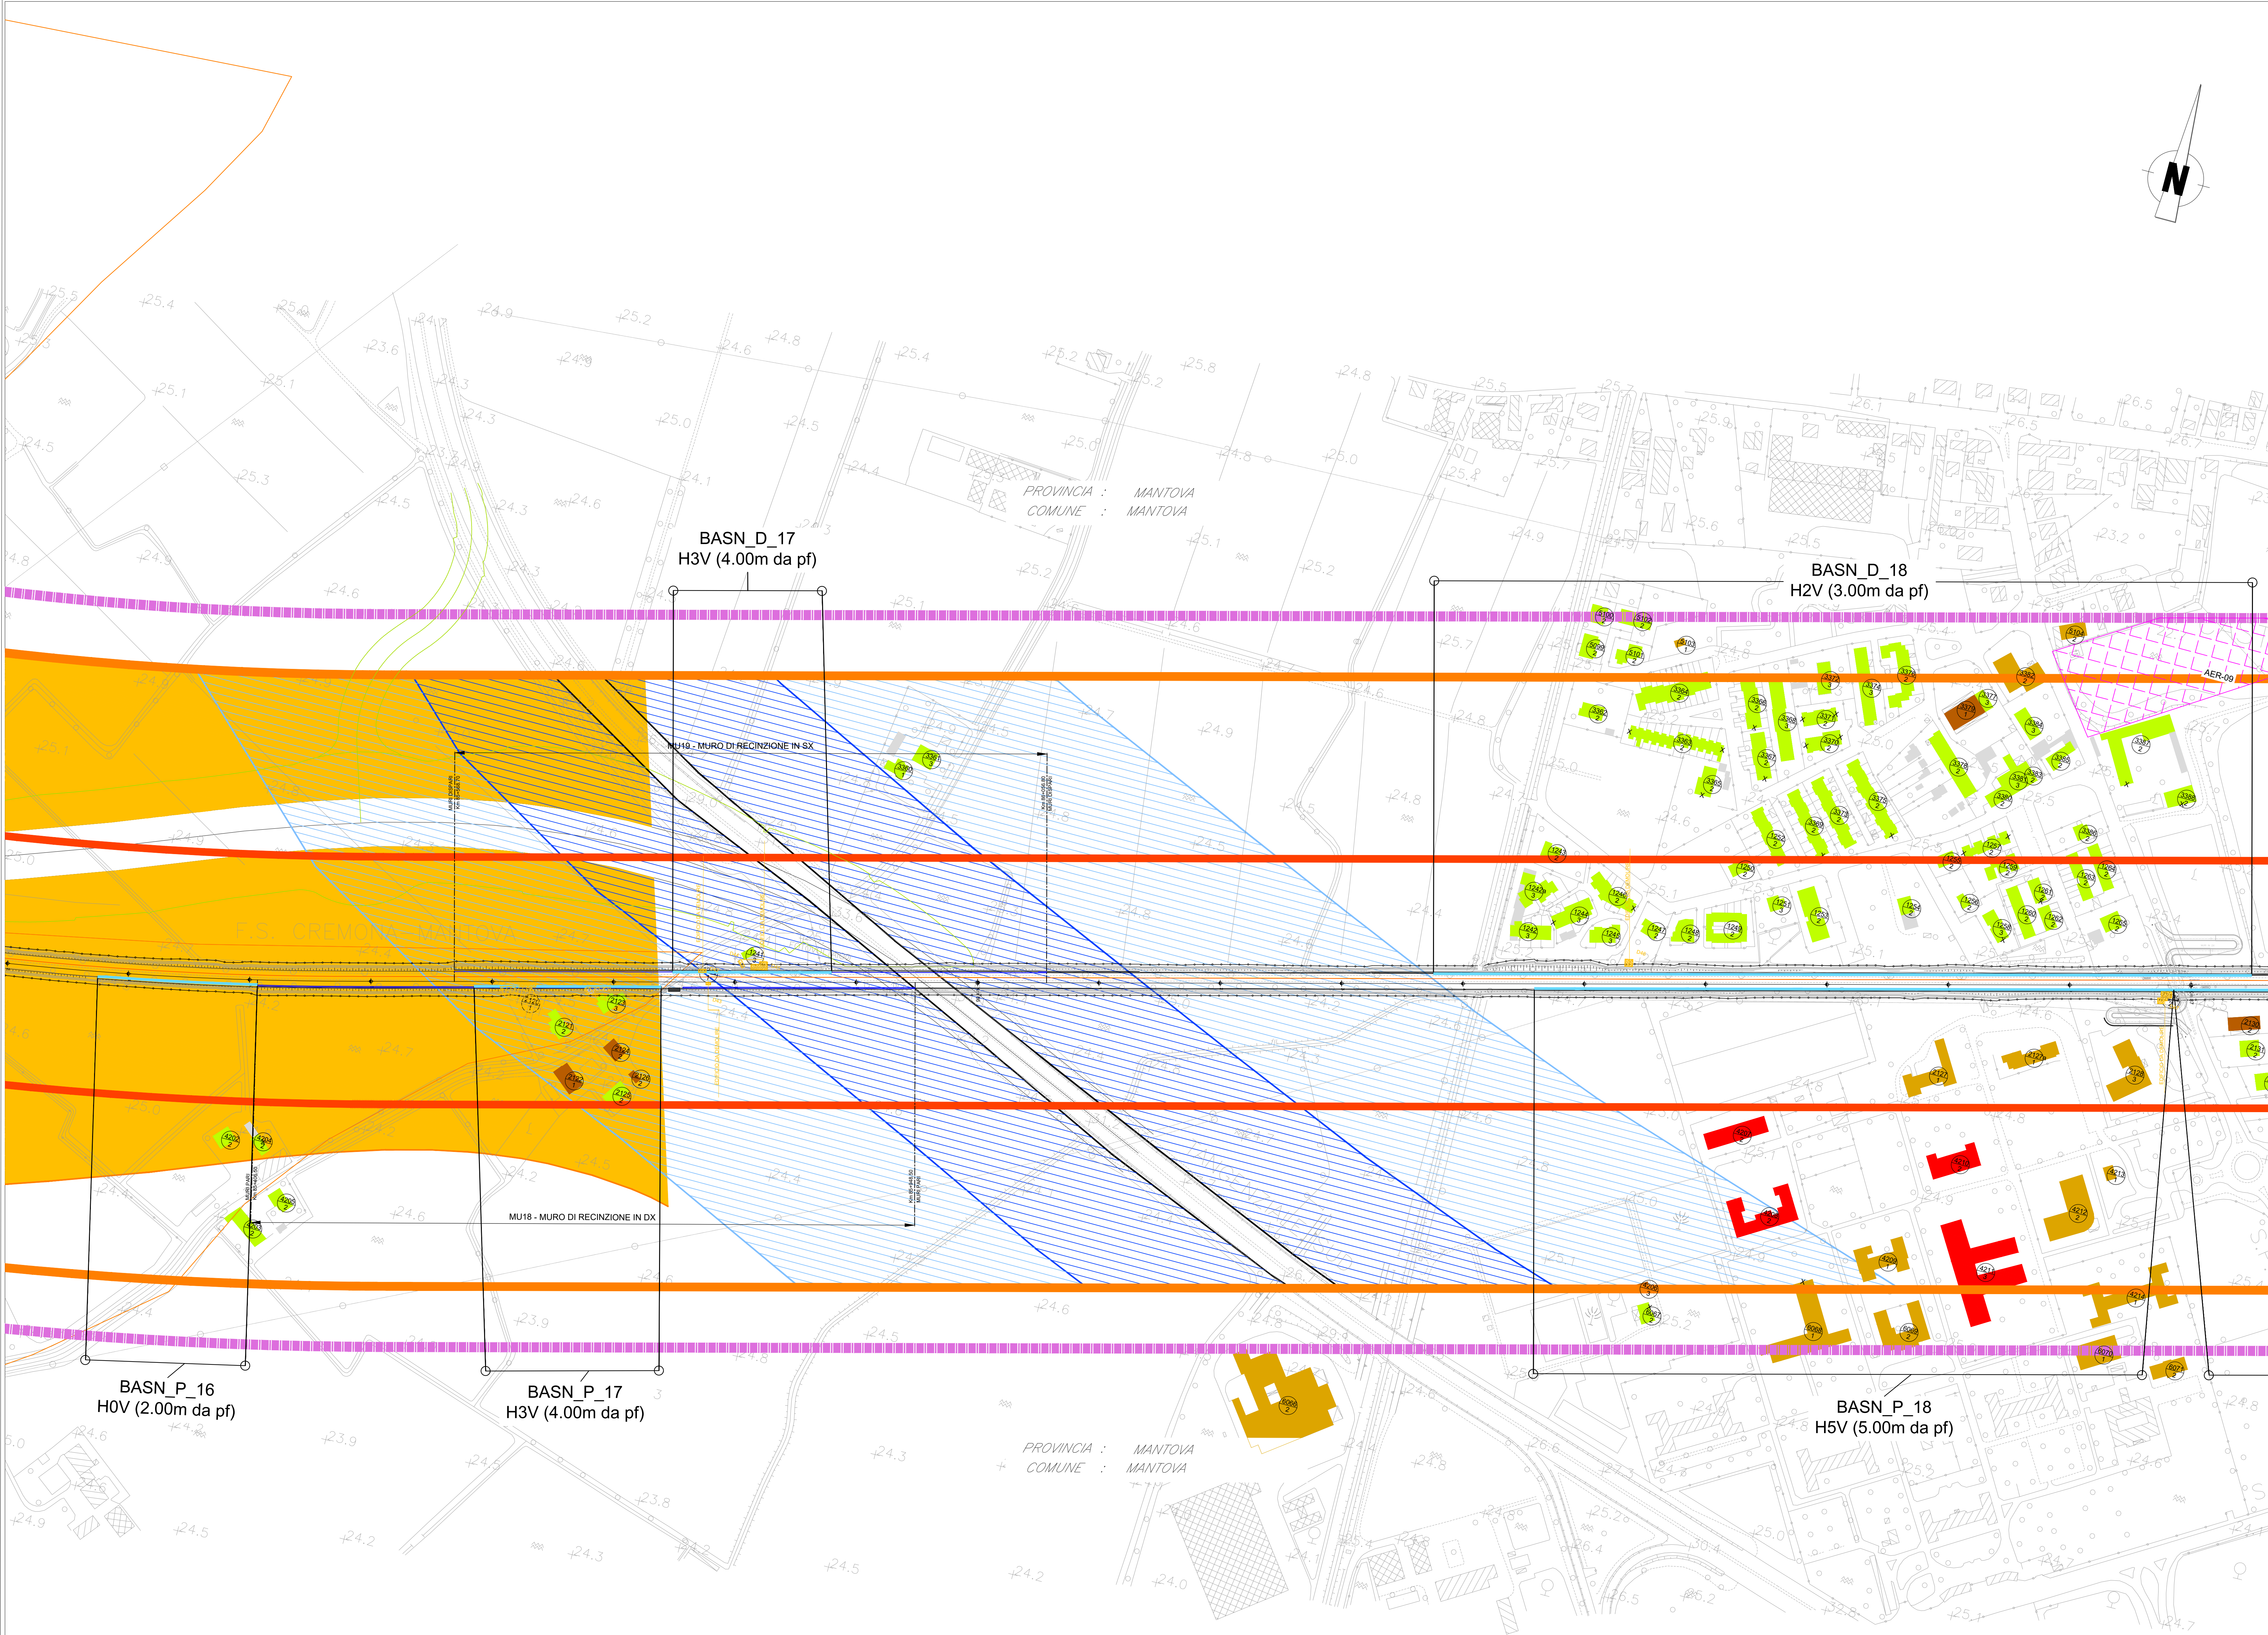

1xxx

P

Numero ricettore fascia A / lato dispari

2xxx

P

Numero ricettore fascia A / lato pari

3xxx

P

Numero ricettore fascia B / lato dispari

4xxx

P

Numero ricettore fascia B / lato pari

5xxx

P

Numero ricettore fascia esterna / lato dispari

6xxx

P

Numero ricettore fascia esterna / lato pari

DESTINAZIONE D'USO RICETTORE

Commerciale e Servizi

Asili, Scuole ed Università

Industriale e artigianale

Pertinenza FS

Ospedali, case di cura

Monumentale, religioso

Ruderi, Dismessi, Box e Depositi

X - Facciata cieca (senza infissi)

Residenziale

In demolizione

Aree di espansione edilizia residenziale

Aree di espansione edilizia misto produttivo - commerciale

IDENTIFICATIVO RICETTORE

FASCE DI PERTINENZA

Tipologia Intervento di Mitigazione Acustica e Muro di Recinzione

Codifica Barriera Antirumore

Limiti amministrativi

KEY-PLAN

COMMITTENTE:

PROGETTAZIONE:

CUP: J84H17000930009

U.O. ARCHITETTURA, AMBIENTE E TERRITORIO
S.O. AMBIENTE

PROGETTO DEFINITIVO

RADDOPPIO LINEA CODOGNO - CREMONA - MANTOVA
TRATTA PIADENA - MANTOVA

STUDIO ACUSTICO
Planimetria di Localizzazione degli Interventi di Mitigazione -

Tavola 20 di 22

SCALA:
1:2.000

COMMESSA LOTTO FASE ENTE TIPO DOC. OPERA/DISCIPLINA PROGR. REV.

Rev.

Descrizione

Redatto

Data

Verificato

Data

Approvato

Data

Autorizzato Data

File: NM2503D22PEIM0004042C

n. Elab.: