




SEZIONE A-A
Scala 1:20

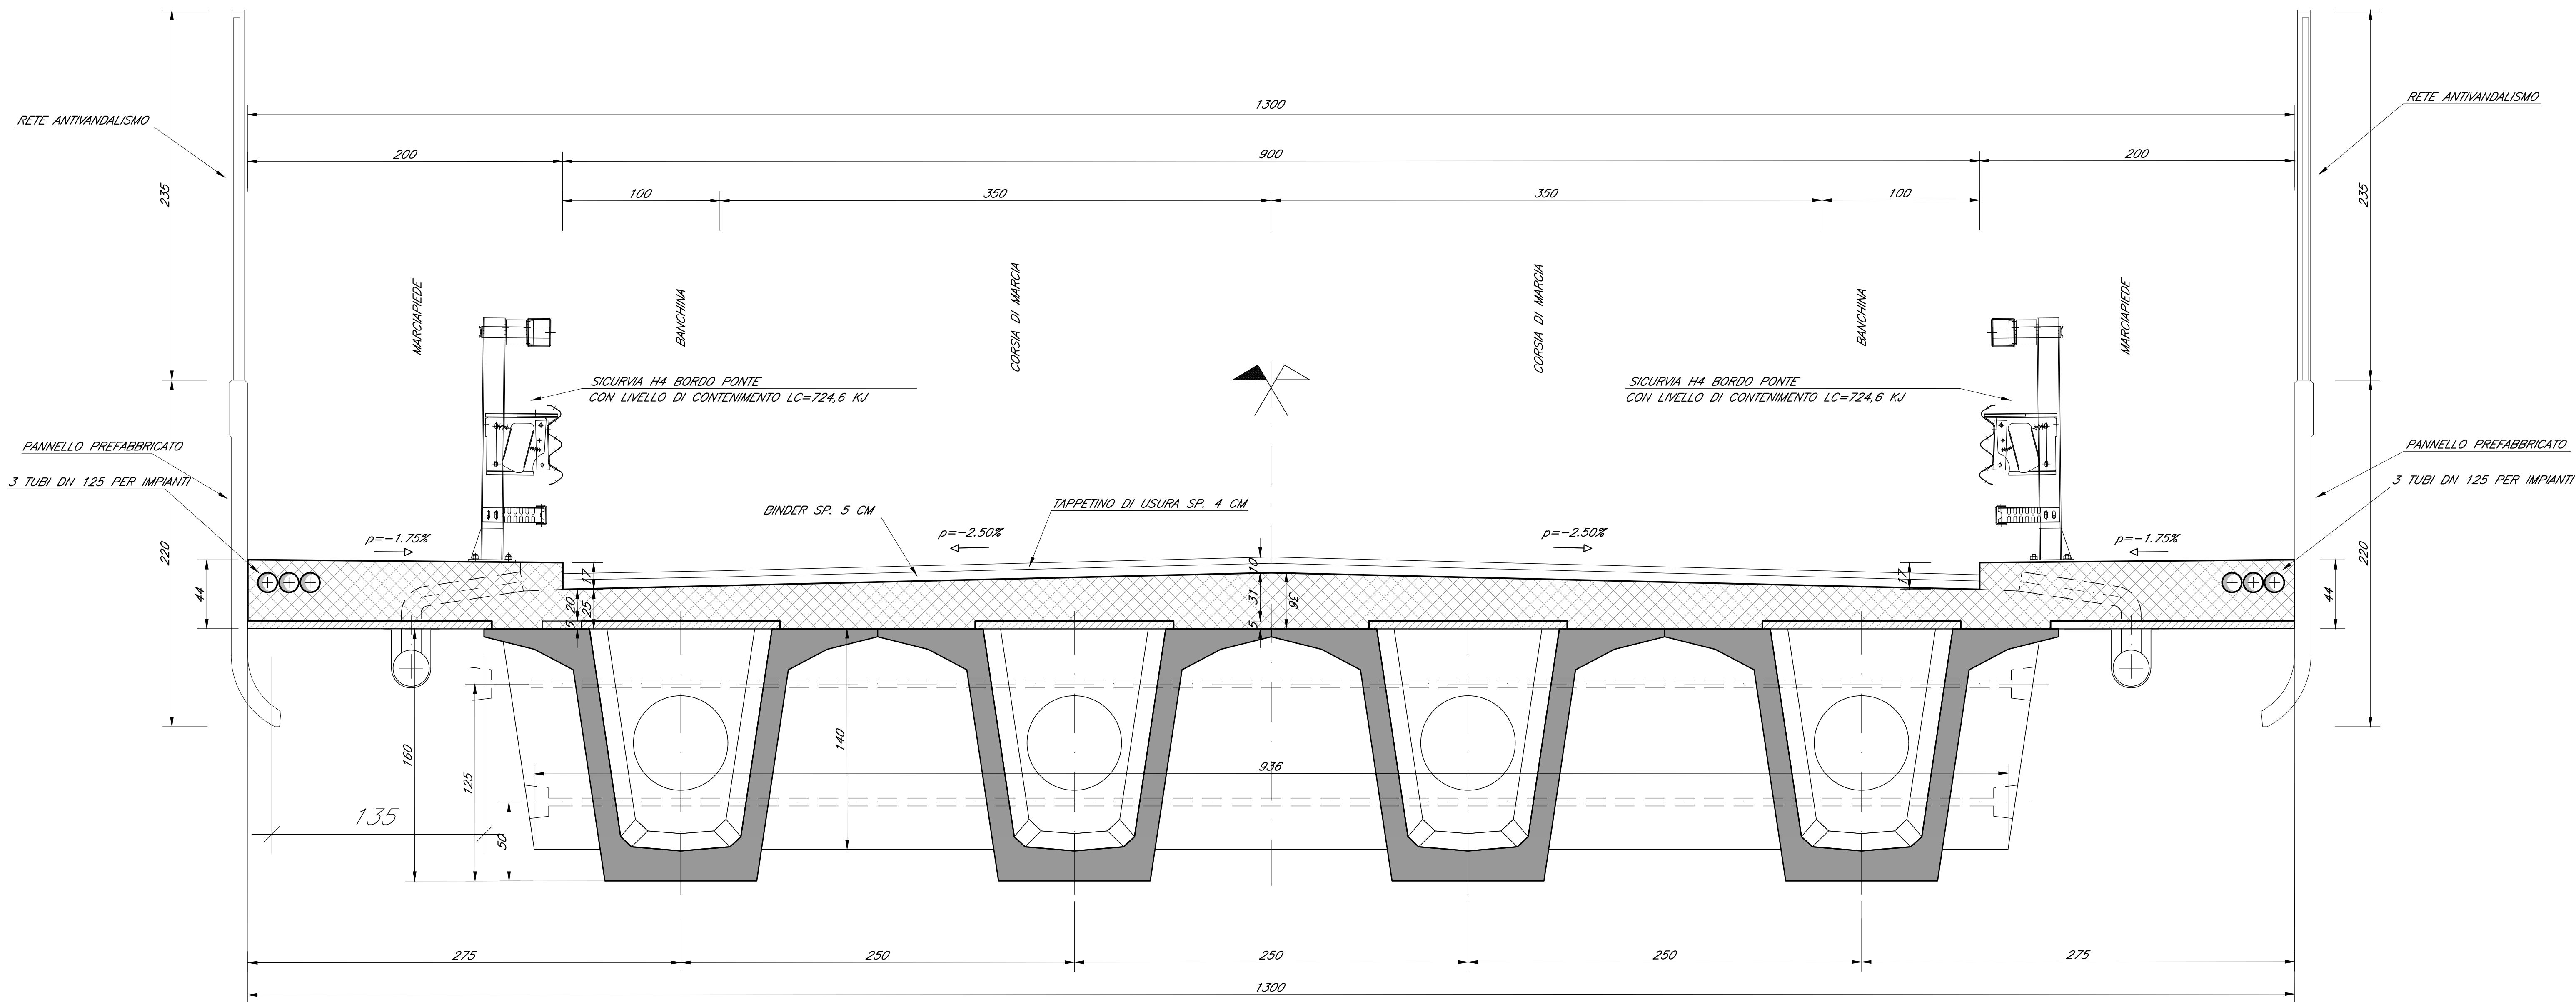


SEZIONE C-C
Scala 1:50

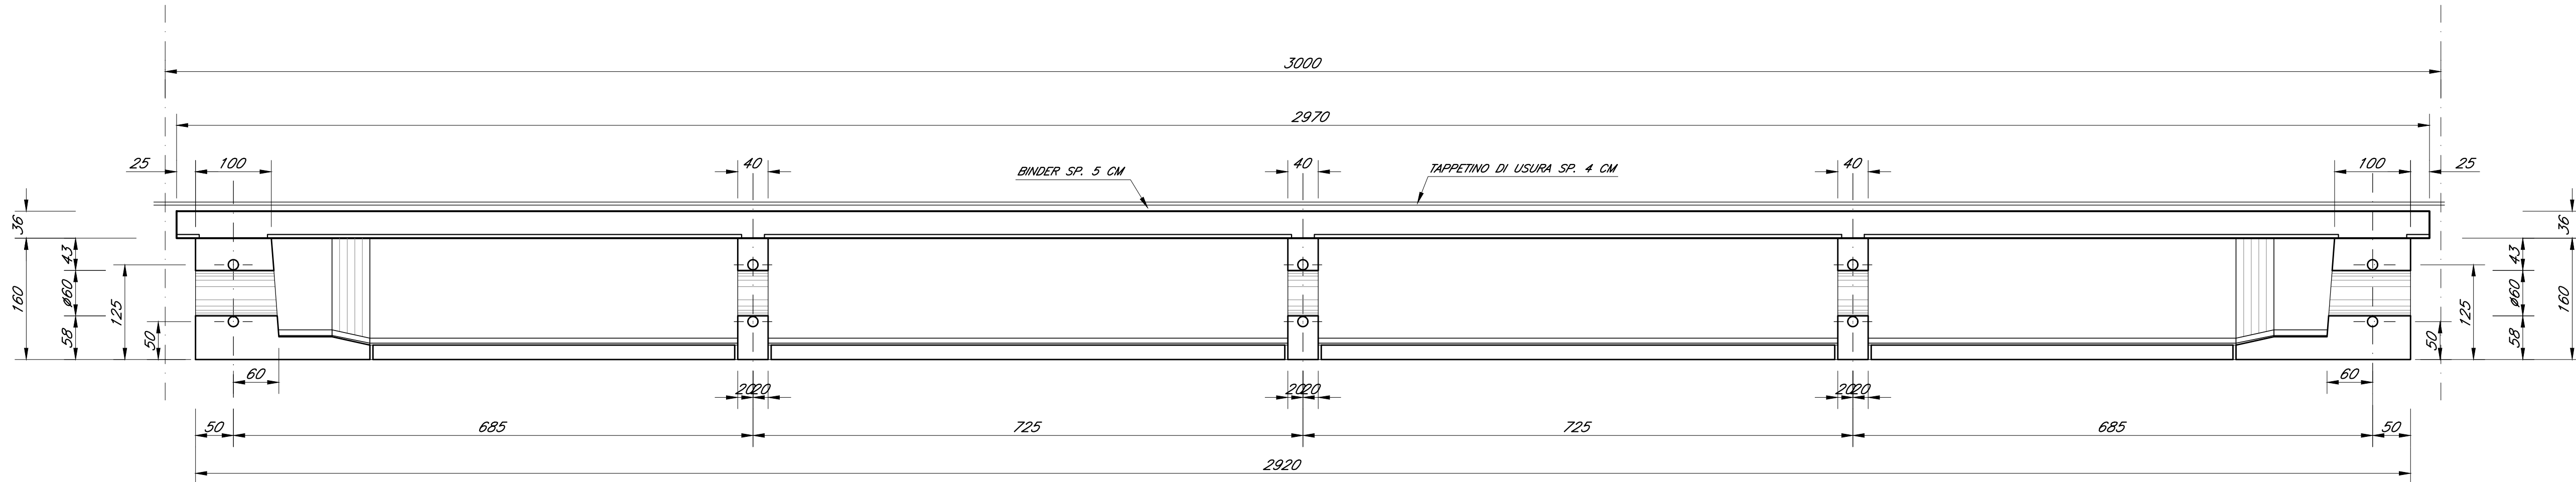

SEZIONE TRASVERSALE
Scala 1:20

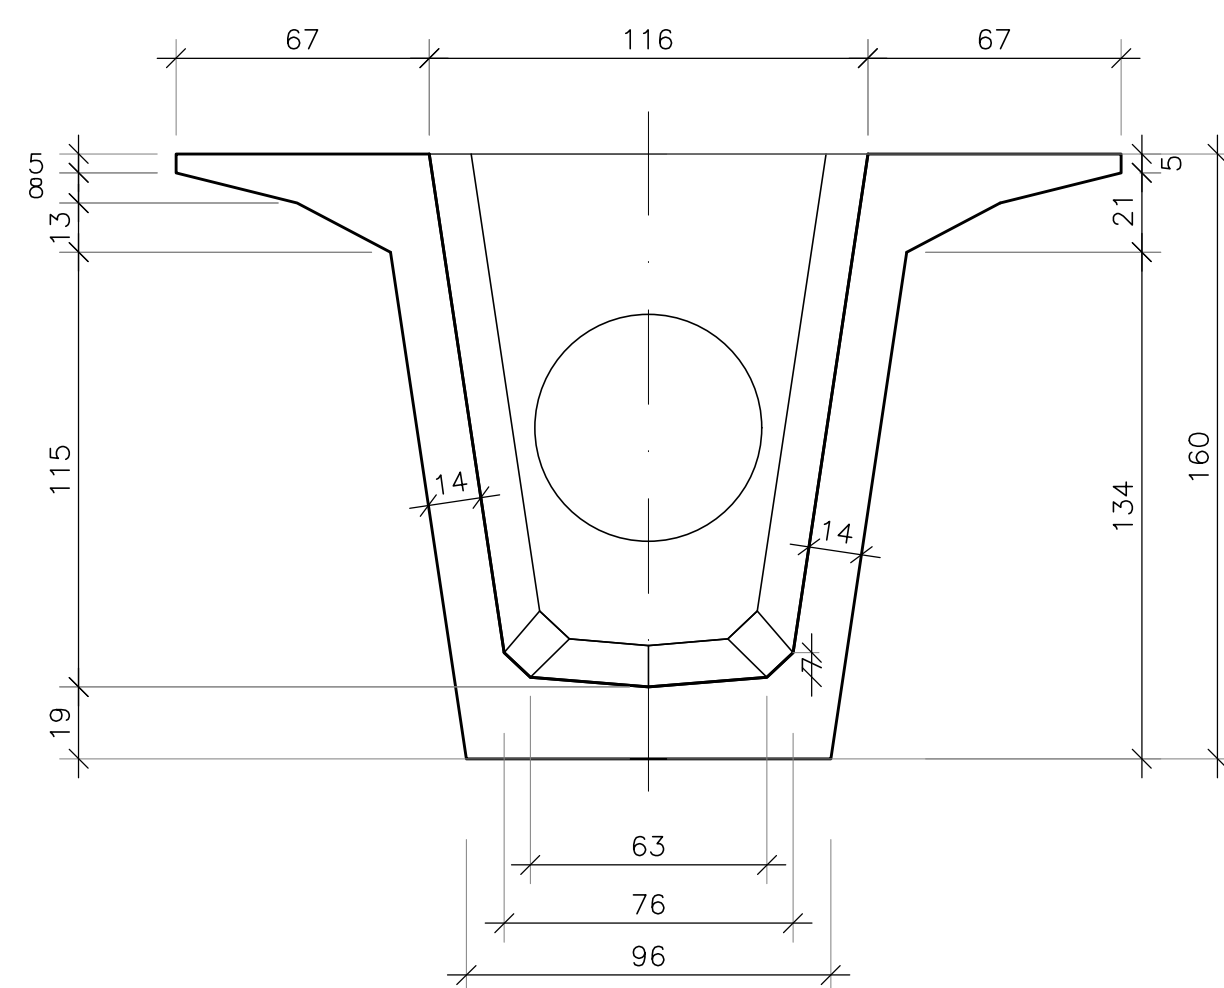

KEYPLAN

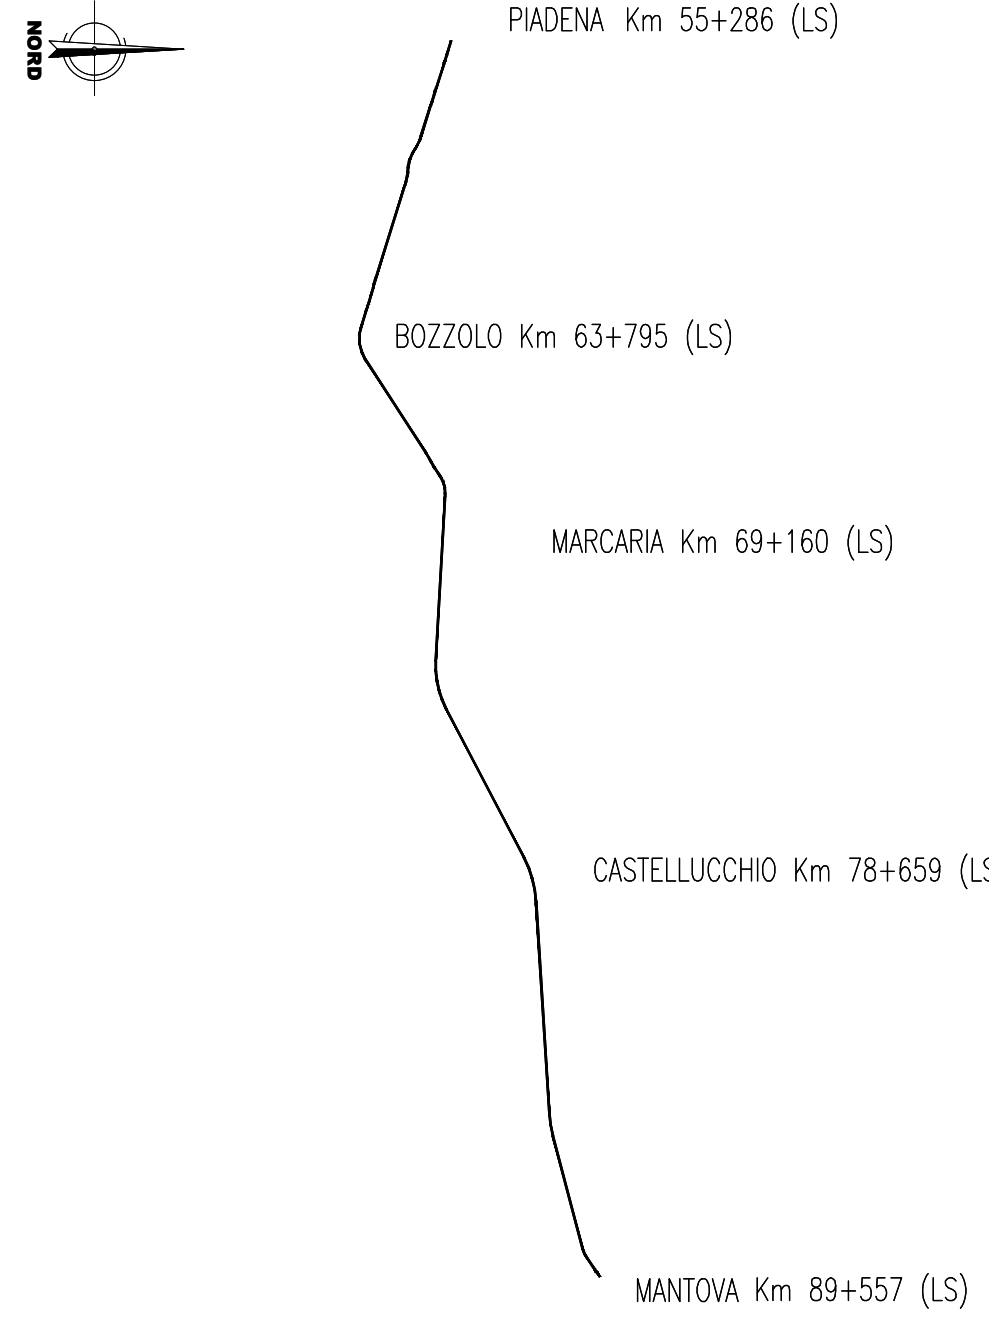

NOTE GENERALI

- TUTTE LE MISURE SONO ESPRESSE IN CENTIMETRI, SALVO OVE DIVERSAMENTE INDICATO
- PER LE CARATTERISTICHE MATERIALI FARE RIFERIMENTO ALL'ELABORATO NM2503D26TT0C0000001.

COMMITTENTE:



PROGETTAZIONE:



CUP: J84H17000930009

U.O. INFRASTRUTTURE NORD

PROGETTO DEFINITIVO

RADDOPPIO LINEA CODOGNO - CREMONA - MANTOVA
TRATTA PIADENA - MANTOVA

IV - OPERE D'ARTE PRINCIPALI - Cavalcavia

Impalcato stradale L=30.00, Tipo 3- Sezioni trasversale, e longitudinale

SCALA:

1:50

COMMESSA LOTTO FASE ENTE TIPO DOC. OPERA/DISCIPLINA PROGR. REV.

NM25 03 D 26 BB 1V0000 032 B

Rev.	Descrizione	Redatto	Data	Verificato	Data	Approvato	Data	Autorizzato Data
A	Emissione Esecutiva	G. Coppo	Aprile 2020	G. Coppo	Aprile 2020	M. Berlingieri	Aprile 2020	A. Piretti
B	Revisione per produzione NITE MC	G. Coppo	Giu 2022	G. Coppo	Giu 2022	M. Berlingieri	Giu 2022	A. Piretti

File: NM2503D26BBIV0000032B.DWG

n. Elab.: